PIANTA SPICCATO scala 1:100

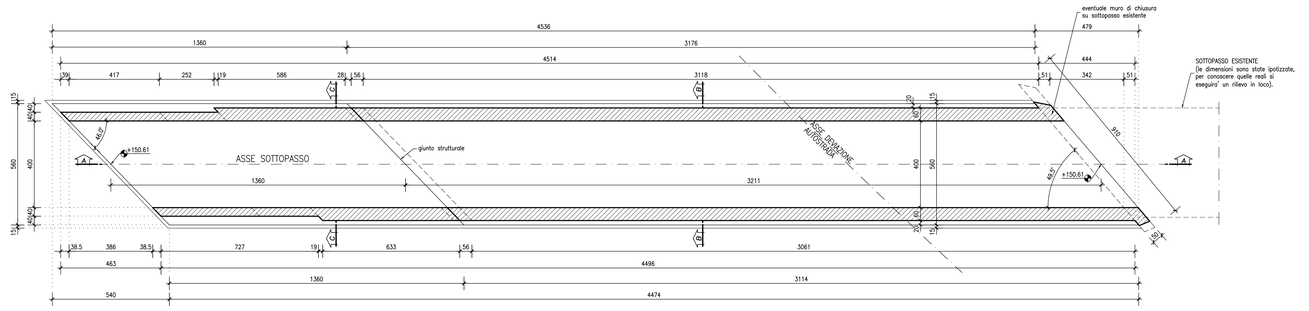

PIANTA COPERTURA scala 1:100

SEZIONE A-A scala 1:100

SEZIONE B-B scala 1:50

SEZIONE C-C scala 1:50

SEZIONE D-D scala 1:50

NOTA

Per la tabella materiali si fa riferimento all'elaborato
IG51-00-E-CV-TT-OC00-00-001

COMMITTENTE:

RFI RETE FERROVIARIA ITALIANA
GRUPPO FERROVIE DELLO STATO ITALIANE

ALTA SORVEGLIANZA:

ITALFERR
GRUPPO FERROVIE DELLO STATO ITALIANE

GENERAL CONTRACTOR:

Consorzio Cociv Collegamenti Integrati Veloci

INFRASTRUTTURE FERROVIARIE STRATEGICHE DEFINITE DALLA LEGGE OBIETTIVO N.443/01

TRATTA A.V./A.C. TERZO VALICO DEI GIOVI
PROGETTO ESECUTIVO

SOTTOPASSO FERROVIARIO BRETELLA A7/A26 KM 44+191.450
Carpenteria tombino stradale

GENERAL CONTRACTOR	DIRETTORE LAVORI	SCALA:
Consorzio **Cociv** Ing. P.P. Marcheselli		1:50

COMMESSA	LOTTO	FASE	ENTE	TIPO DOC.	OPERA/DISCIPLINA	PROGR.	REV.
I G 5 1	0 2	E	C V	B A	G A 1 N 0 X	0 0 2	B

PROGETTAZIONE

Rev.	Descrizione emissione	Redatto	Data	Verificato	Data	Progettista Integratore	Data	IL PROGETTISTA
A00	Prima emissione	D. Farè	12/07/2013	S. Fusco	16/07/2013	A. Palomba	18/07/2013	
B00		D. Farè	24/07/2013	S. Fusco	26/07/2013	A. Palomba	31/07/2013	Dott. Ing. Paolo Marcheselli Ordine degli Ingegneri Prov. TO n. 6271 R

n. Elab. | Nome File: IG51-02-E-CV-BA-GA1N-0X-002-B00 | CUP: F81H92000000008

Scala di plot: 1: 1