
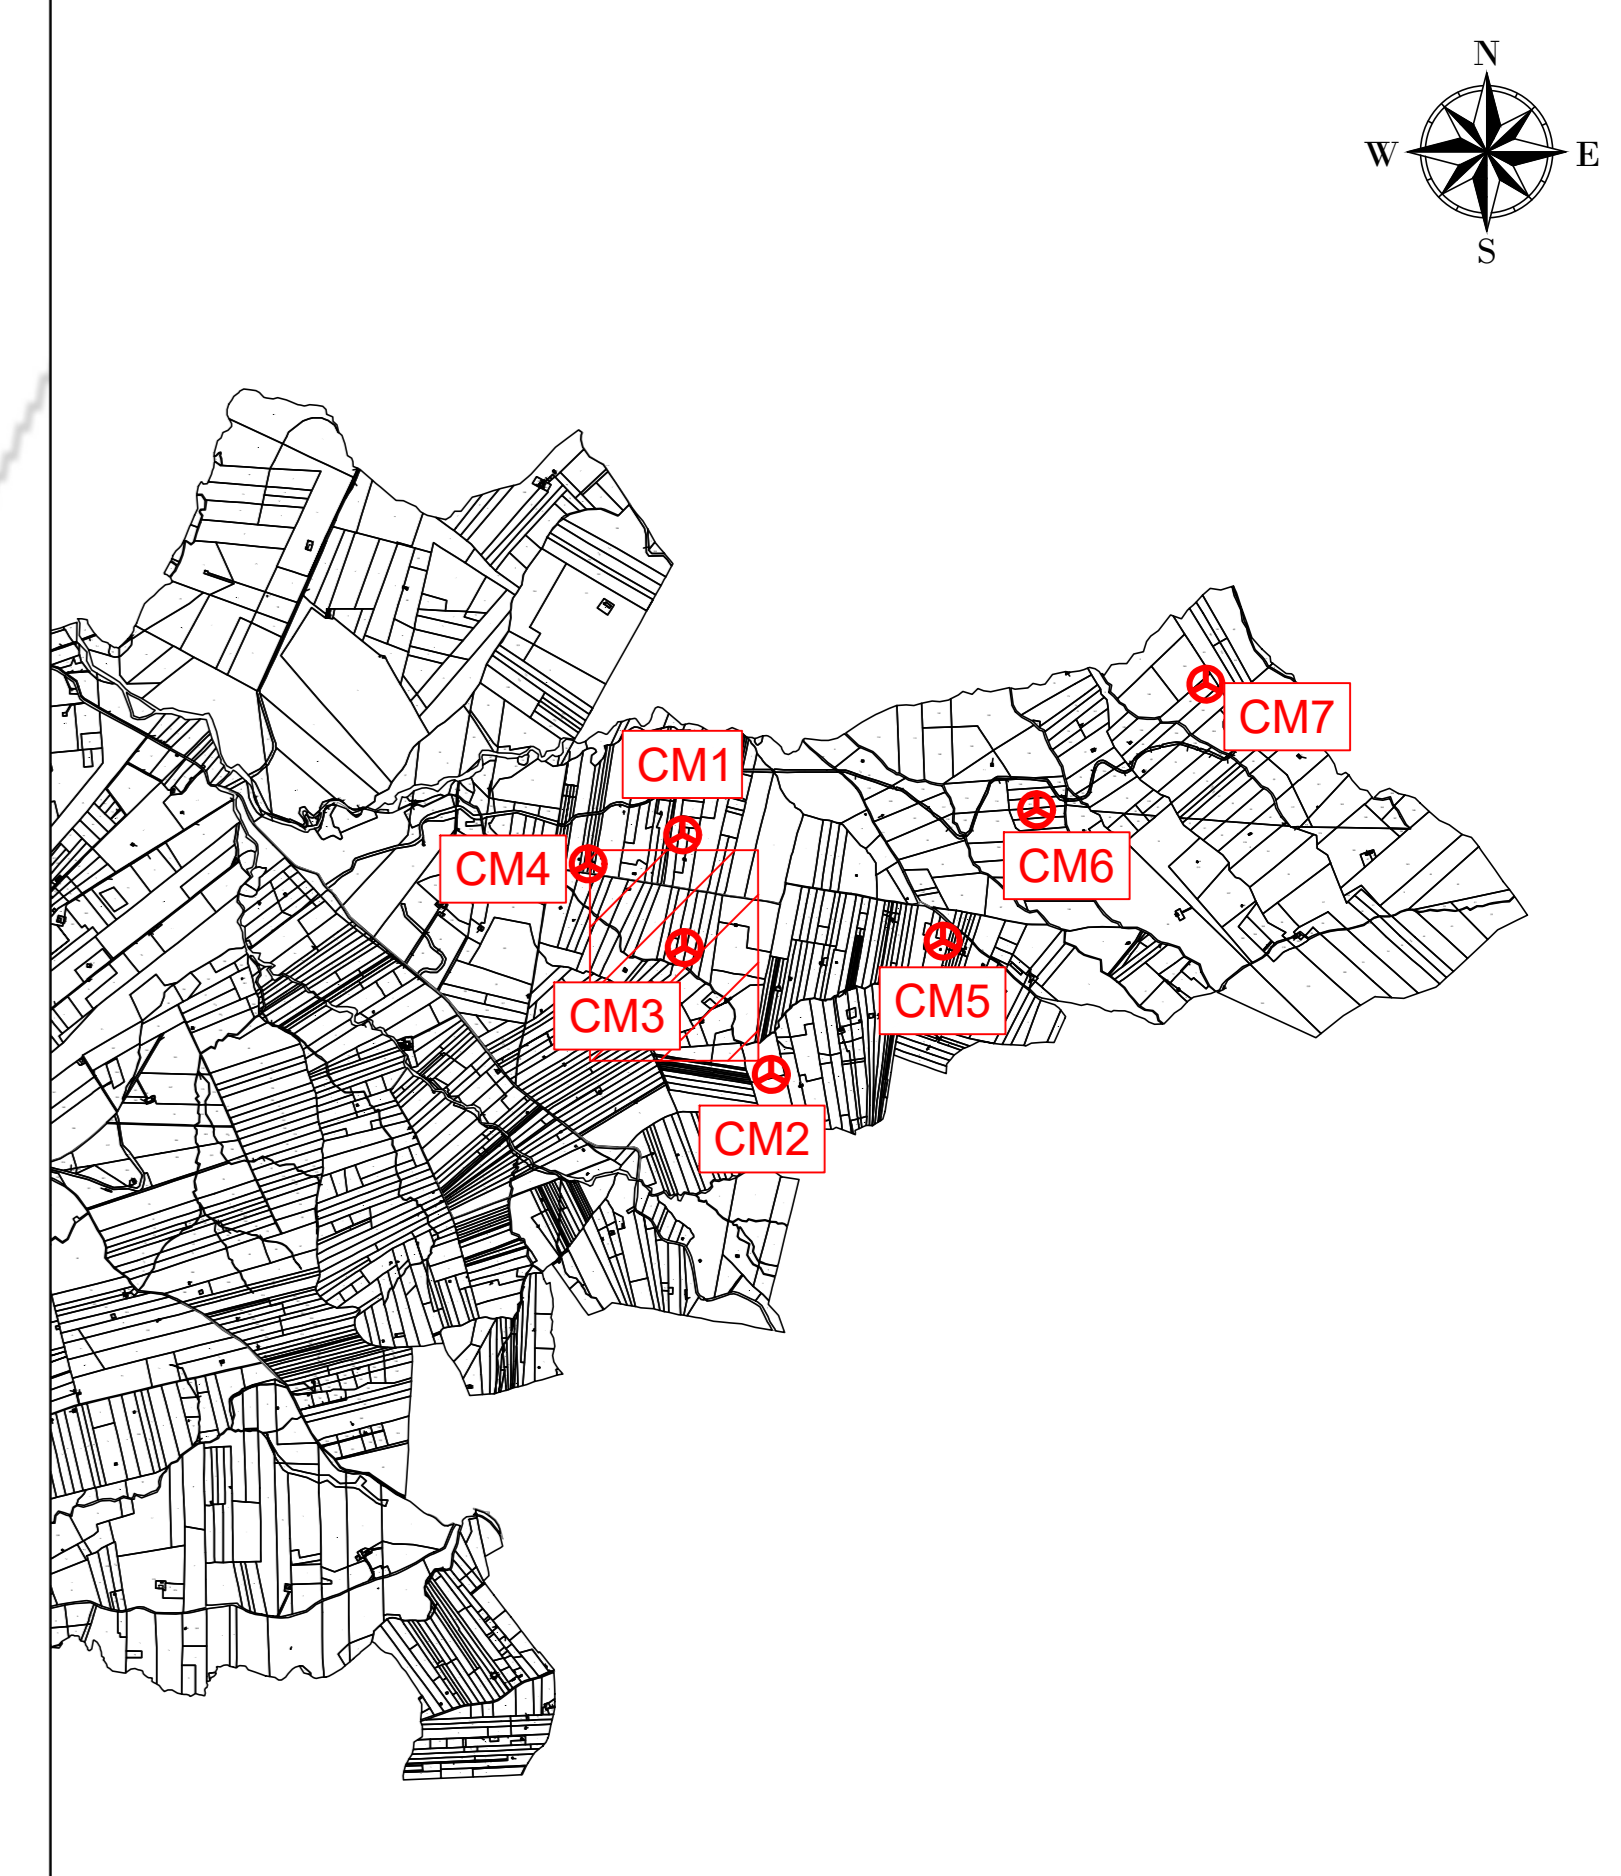


- LEGENDA
- Aerogeneratore
  - Strade e piazzole impianto
  - Sierro
  - Riparto
  - Strada esistente in buono stato
  - Asse strada di nuova realizzazione
  - Asse strada esistente da adeguare
  - Asse strada temporanea
  - Area rinaturalizzata in fase di Esercizio
  - Area di raccolta e deflusso acque superficiali
  - Posa cavidotto

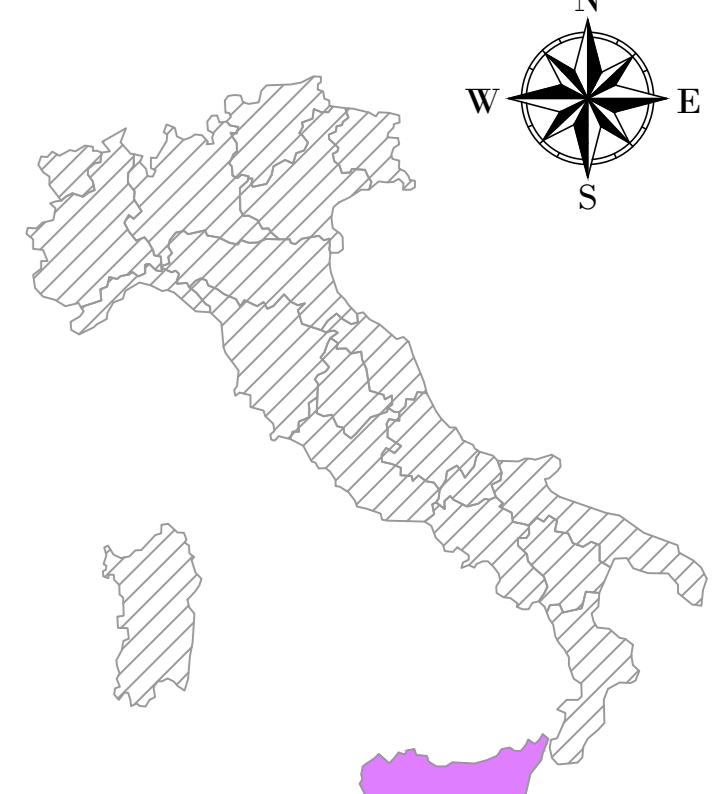

**CM03**  
**X: 301593**  
**Y: 4193295**  
 (WGS 84 UTM-33N)

WTG 3  
 REGIONE: SICILIA  
 COMUNE: SALEMI (TP)  
 FOGLIO: 16 PARTICELLA: 10

WTG 4  
 REGIONE: SICILIA  
 COMUNE: SALEMI (TP)  
 FOGLIO: 15 PARTICELLA: 88

**AREN Green S.r.l.**  
 Società soggetta alla direzione e coordinamento di AREN Electric Power S.p.A.  
 Sede legale e amministrativa: Via dell'Angelo n. 308 | 47022 Cesena (FC) | PH. +39 0547 415245  
 Iscritta nel Registro delle Imprese della Romagna - Foddi Cesena e Rimini | REA 320908 | C.F./P.I.a 04032170401

COMUNI DI SALEMI, MARSALA E TRAPANI (TP)  
 LOCALITÀ "CONTRADA MIRABILE"

PROGETTO PER LA REALIZZAZIONE DI  
**IMPIANTO EOLICO**  
**"MIRABILE"**

REDAZIONE PROGETTISTA <b>AREN Electric Power S.p.A.</b> Società per Azioni con Unico Socio Via dell'Angelo 308 - 47022 Cesena (FC) PH. +39 0547 415245 - Fax +39 0547 415274 P.I.a 04032170401 Registro delle Imprese di Foddi Cesena REA 317048		TORRIONE FIRMA PROGETTISTA Ing. Simone U. Ieri Ordine degli Ingegneri di Foddi-Cesena Mar. 2006
---	--	---

STUDIO E LABORIO:  
**Planimetria su CTR - Fase di esercizio CM3 e CM4 (3/3)**

CODICE CANTONALE	PROVINCIA	SCALA	FOGLIO
MIRDC/A.0.3T0.1.0.0.3.0.0	A0	1:500	PROGETTO DEFINITIVO

REV.	DESCRIZIONE	DATA	REDATTO	VERIFICATO	APPROVATO
01	Prima emissione	09/06/2011	E. Tombarini	D. Zappalà	S. Ieri
02					
03					
04					