




- LEGENDA
- Aerogeneratore
 - Strade e piazzole impianto
 - Siero
 - Riparto
 - Strada esistente in buono stato
 - Asse strada di nuova realizzazione
 - Asse strada esistente da adeguare
 - Asse strada temporanea
 - Pista cavalcatori

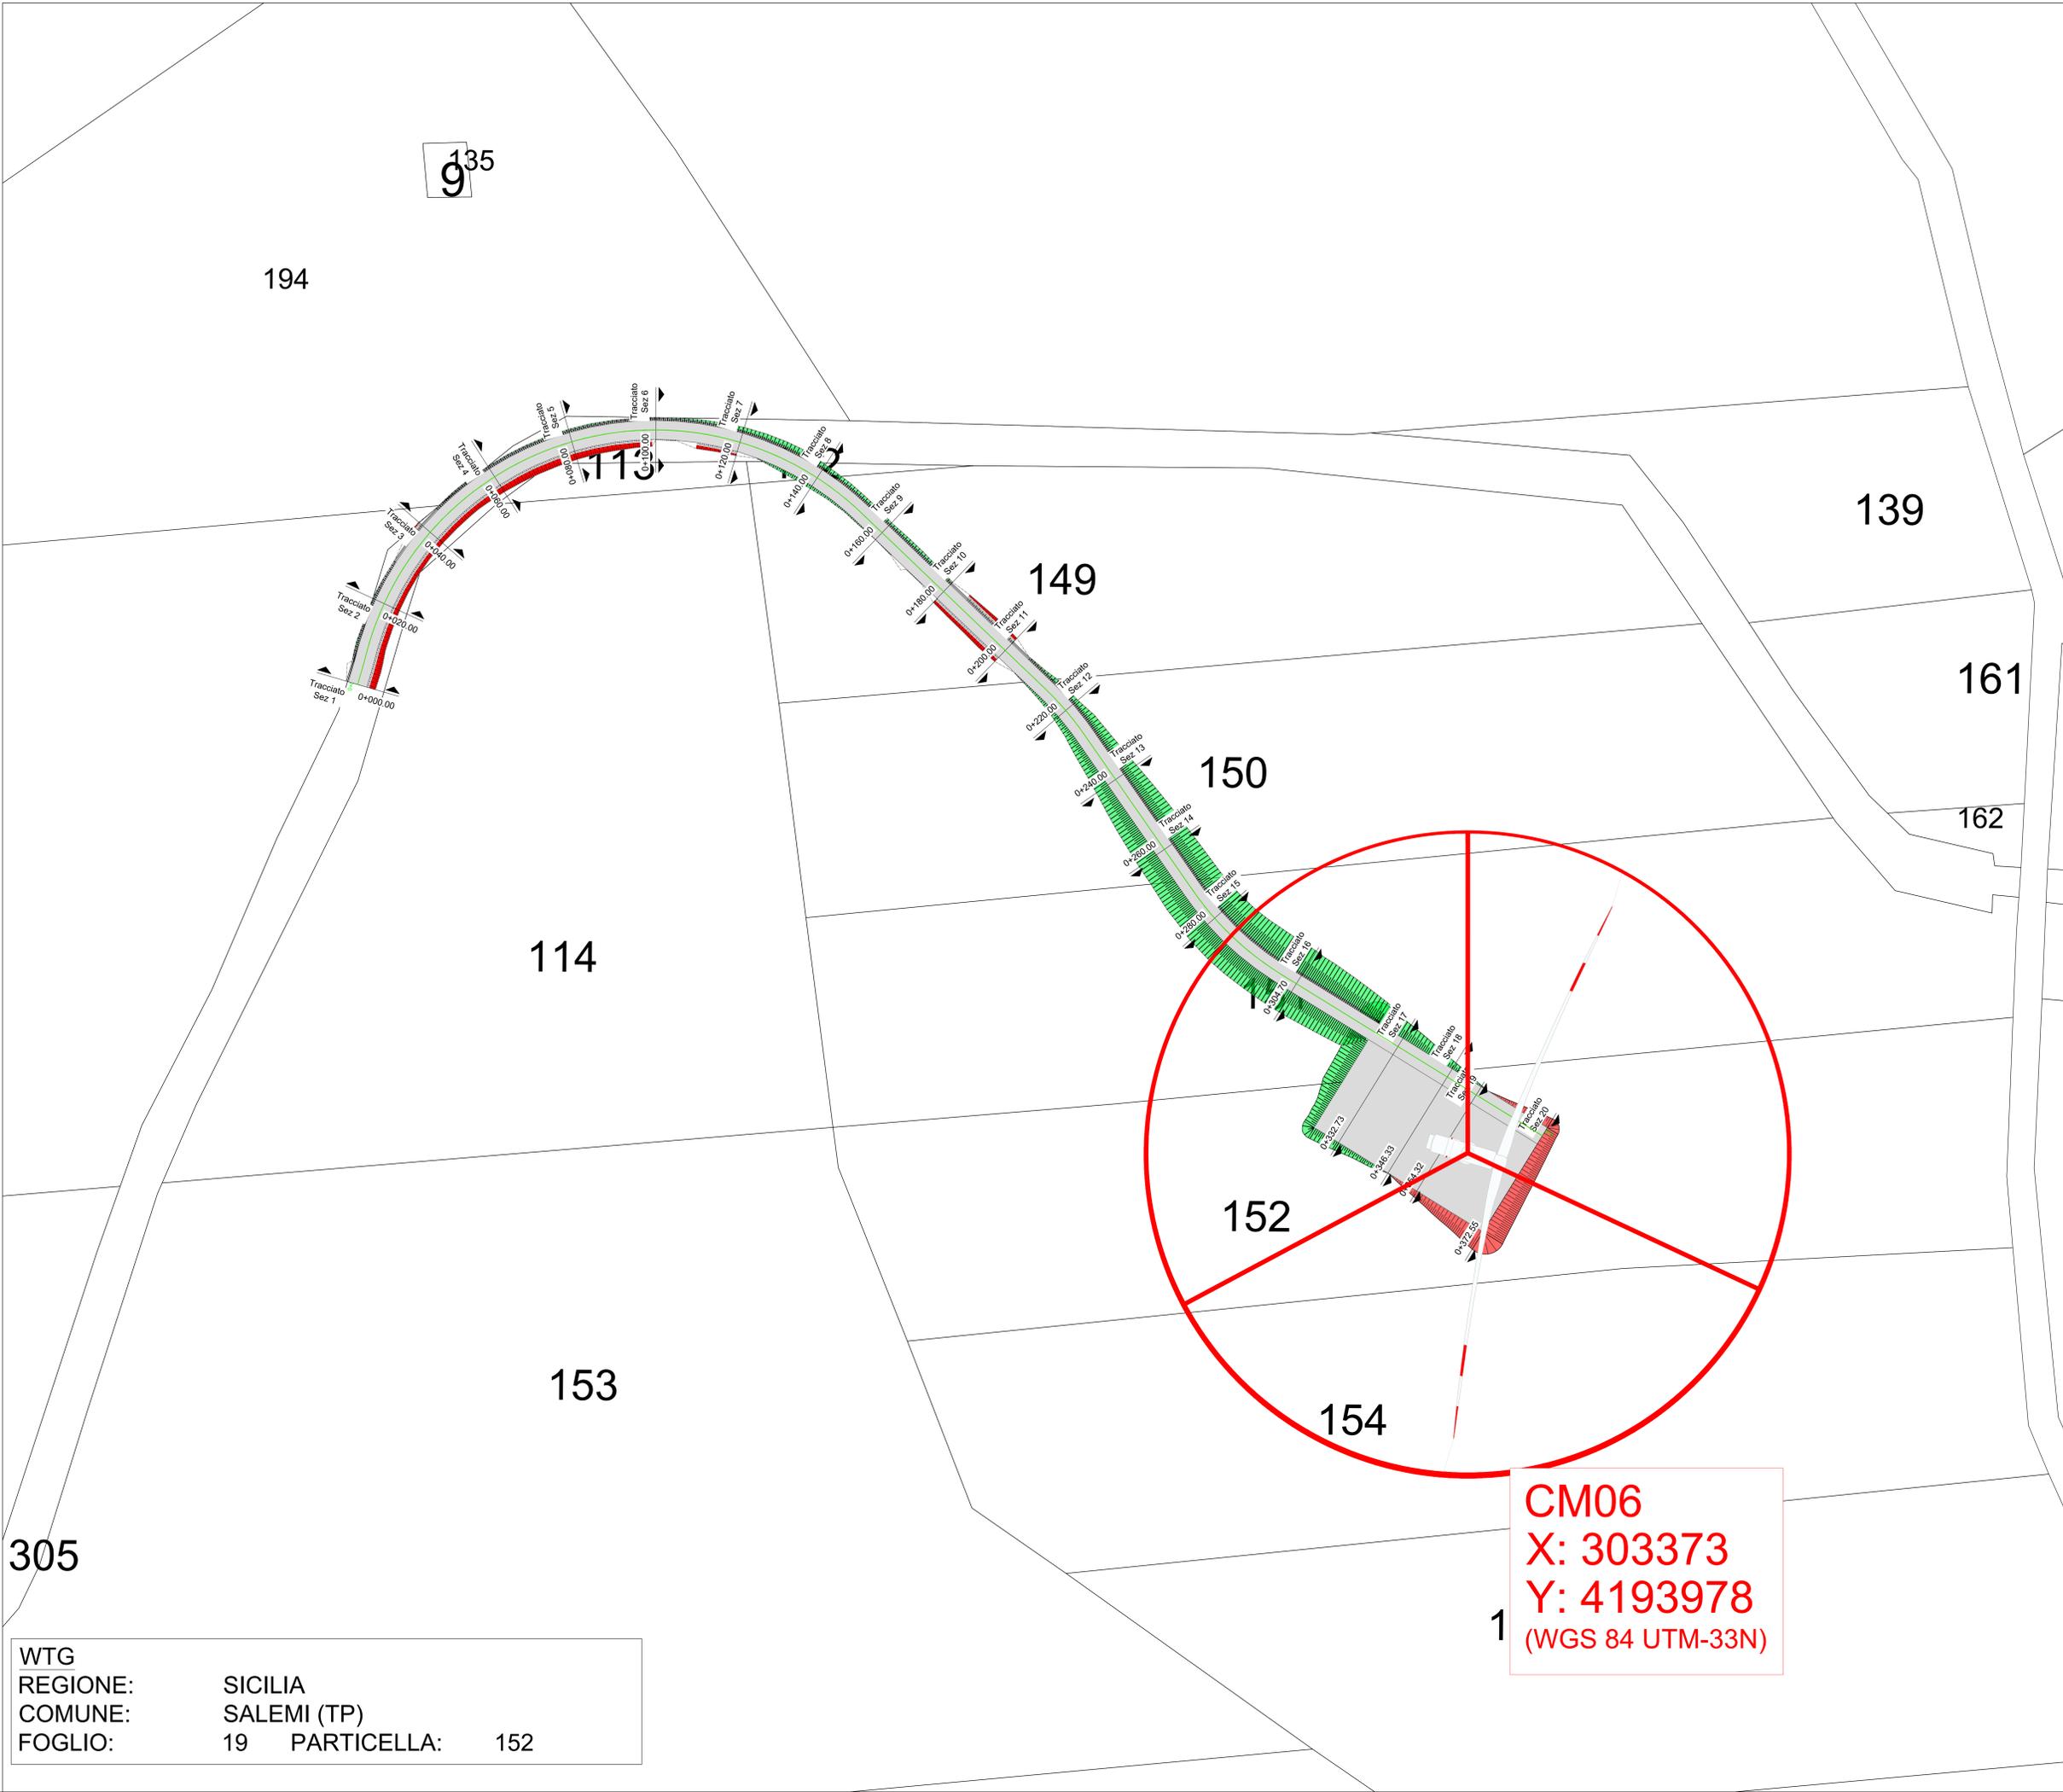

CM06
X: 303373
Y: 4193978
(WGS 84 UTM-33N)

WTG
 REGIONE: SICILIA
 COMUNE: SALEMI (TP)
 FOGLIO: 19 PARTICELLA: 152

AREN Green S.r.l.
 Società oggetto alla direzione e coordinamento di AREN Electric Power S.p.A.
 Sede legale e amministrativa: Via dell'Angelo n. 308 | 47522 Cesena (FC) | PH. +39 0547 415245
 Iscritta nel Registro delle Imprese della Romagna - Forlì-Cesena e Rimini | REA 32008 | C.F./P.Iva 04032170401

COMUNI DI SALEMI, MARSALA E TRAPANI (TP)
 LOCALITÀ "CONTRADA MIRABILE"

PROGETTO PER LA REALIZZAZIONE DI
 IMPIANTO EOLICO
 "MIRABILE"

REDAZIONE / PROGETTISTA AreN Electric Power Spa Società per Azioni con Unico Socio Via dell'Angelo 308 - 47522 Cesena (FC) PH. +39 0547 415245 - Fax +39 0547 415274 P.Iva 07058800404 Registro delle Imprese di Forlì-Cesena REA 317048		TRIBUNA / FIRMA / PROGETTISTA Ing. Samuele L. Ieri Ordine degli Ingegneri di Forlì-Cesena Matr. 2066
---	--	---

STUDIO / SERVIZIO	Planimetria su CTR - Fase di esercizio CM06
CODICE CANTONALE	MIRDC A.0.6T01000.00
TRADUZIONE	A0
SCALA	1:500
FINE	PROGETTO DEFINITIVO

REV.	DESCRIZIONE	DATA	REDATTO	VERIFICATO	APPROVATO
01	Prima emissione	06/06/2018	E. Tomassini	D. Gamba	S. Ieri
02					
03					
04					

FILE: C:\36_..._Definitivo_2018.dwg
 LA DIFFUSIONE E RIPRODUZIONE, ANCHE PARZIALE, DI QUESTA TAVOLA E' VIETATA A TERMINI DI LEGGE