


LEGENDA

- Aerogeneratore
- Cavidotto

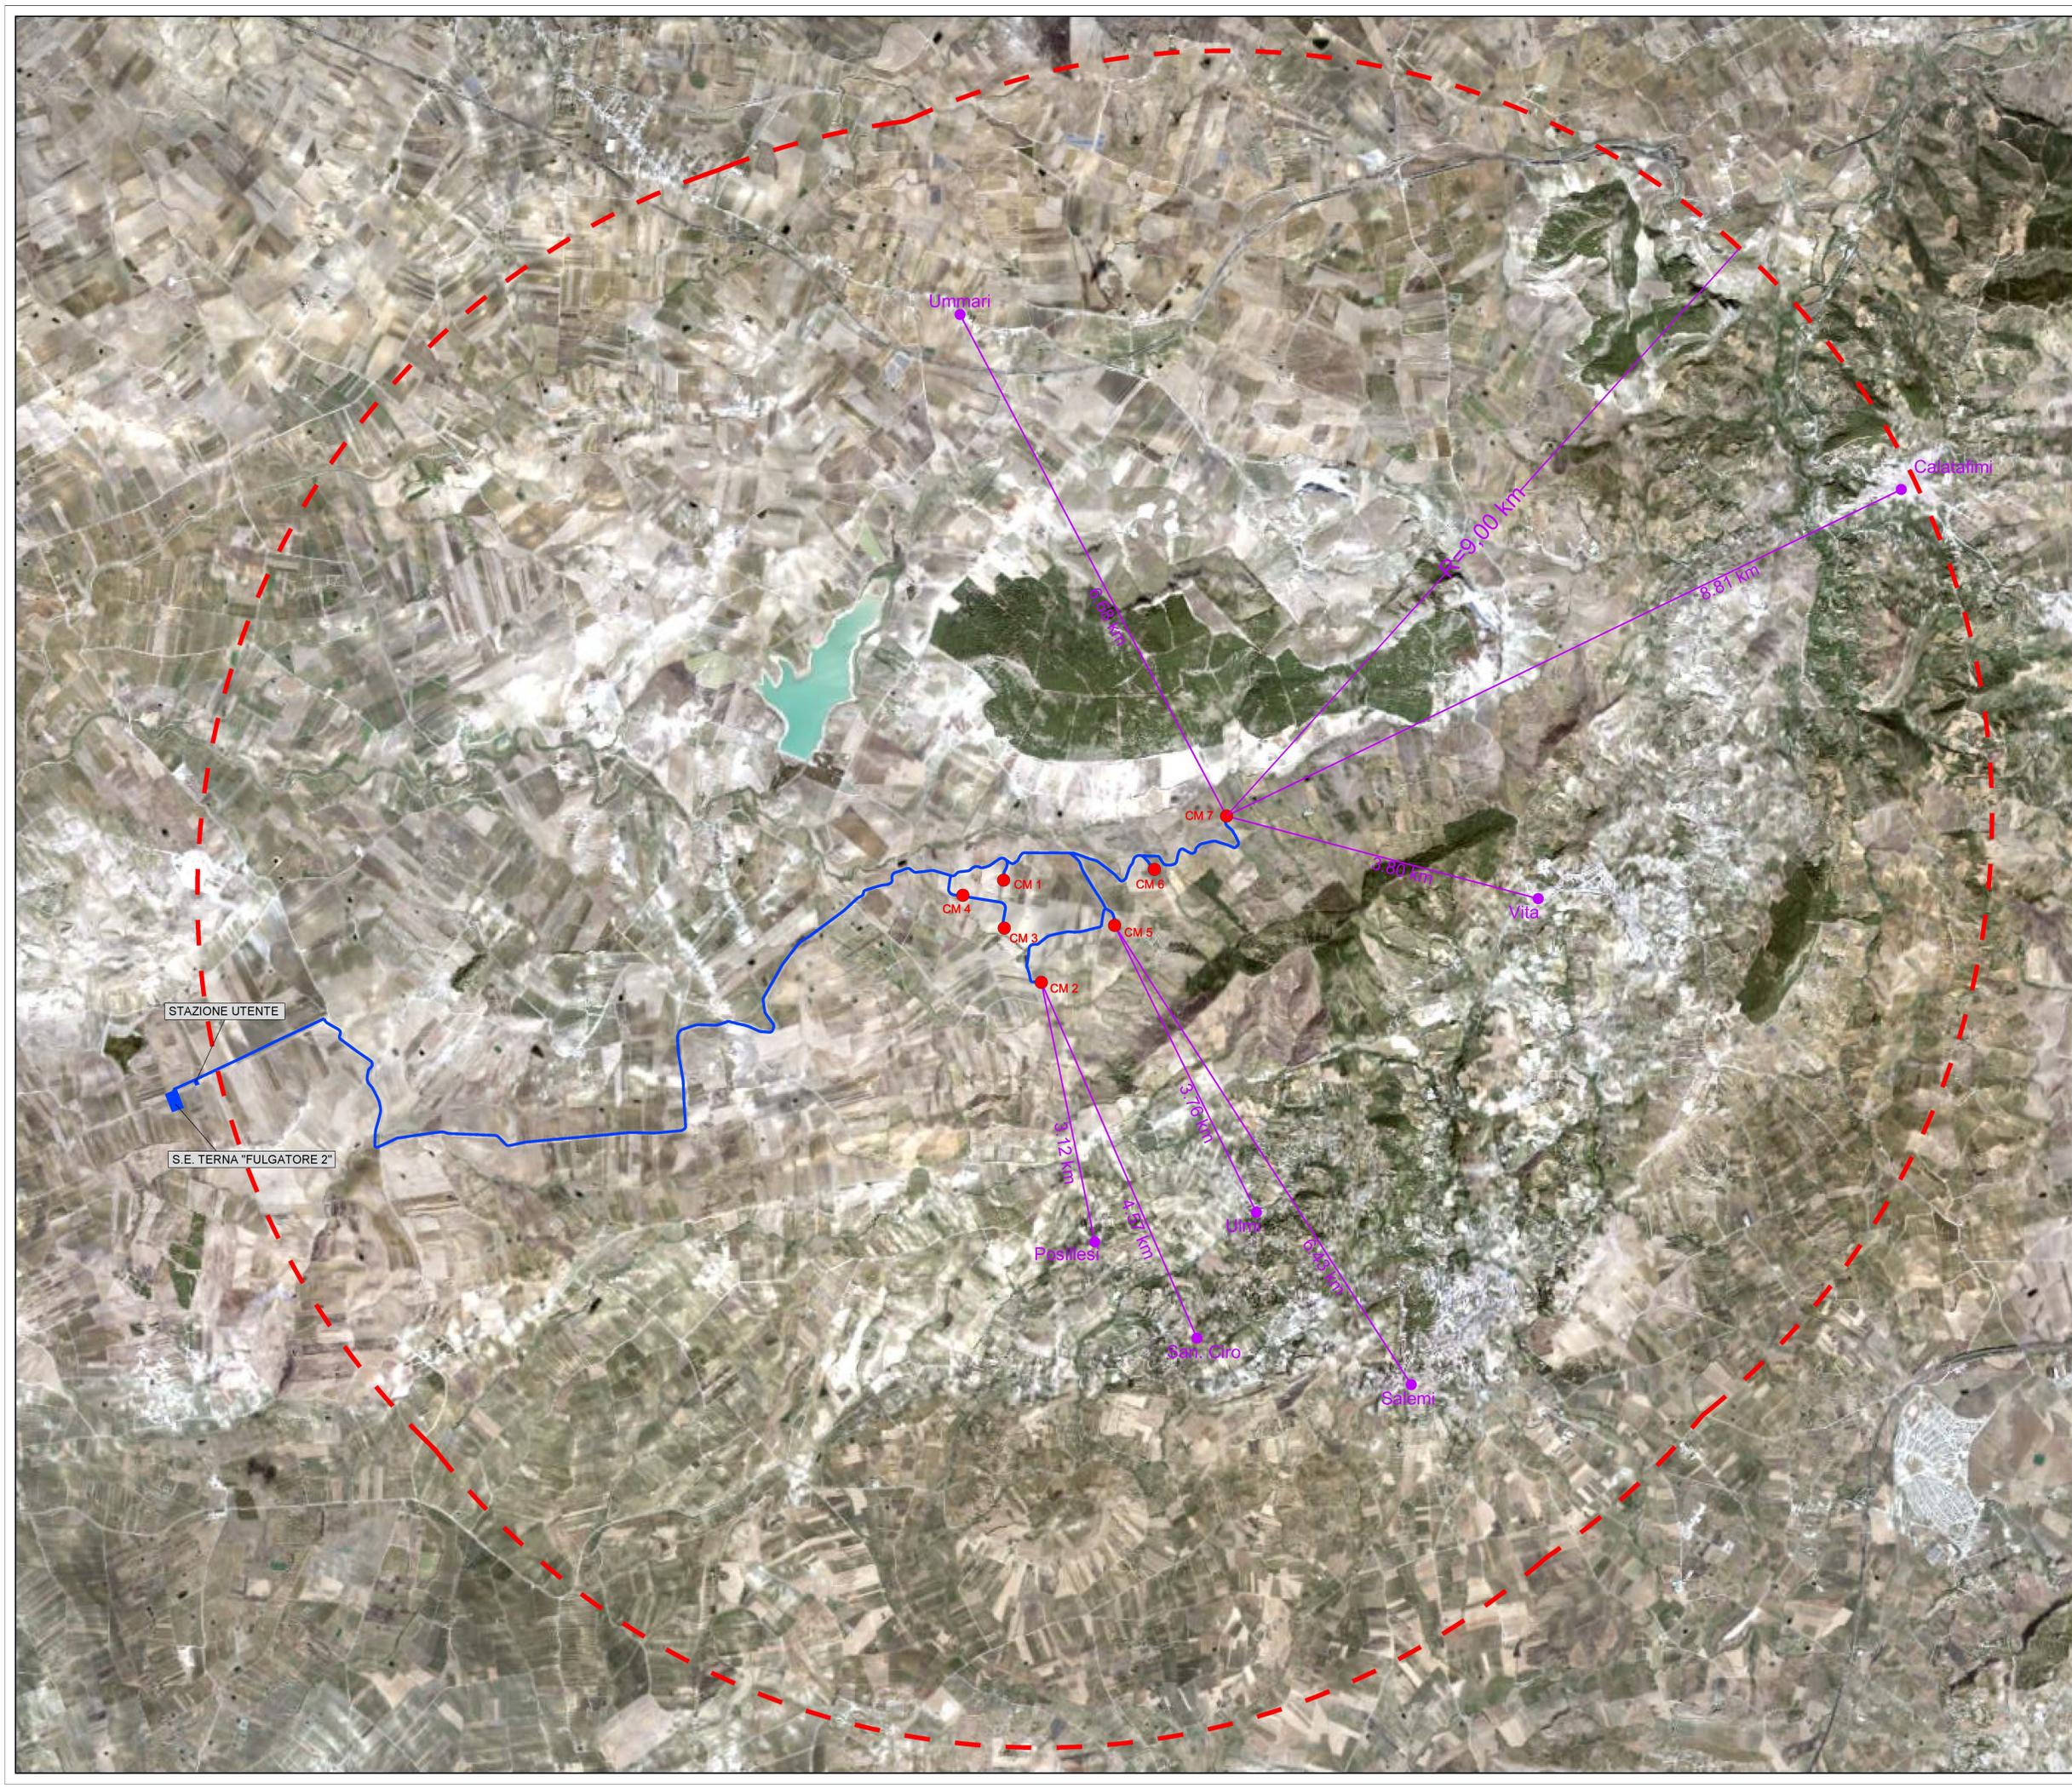

TITOLARE DEL DOCUMENTO:
AREN Green S.r.l.
 Società soggetta alla direzione e coordinamento di AREN Electric Power S.p.A.
 Sede legale e amministrativa: Via dell'Angelo n. 308 | 41523 Cosova (PC) | Tel. +39 0547 415245
 Iscritta nel Registro delle Imprese della Romagna - Foddi/Ceresia e Ravari | REA 326998 | C.F./P.Iva 04032170401

COMUNI DI SALEMI (TP), TRAPANI (TP), MARSALA (TP)
LOCALITA' "MIRABILE"

PROGETTO PER LA REALIZZAZIONE DI
IMPIANTO EOLICO
"MIRABILE"

REDAZIONE / PROGETTISTA:	TECNO Survey	PROGETTATO:		REDAZIONE:		VERIFICATO:		APPROVATO:	
NUMERO:	10279/219	EMISSIONE PER VIA:		DATA:	04/09/2024	REDAZIONE:	Martino	VERIFICATO:	Verbo
CONDIZIONE:	A0	EMISSIONE:		DATA:		REDAZIONE:		VERIFICATO:	

TITOLO ELABORATO:
LOCALIZZAZIONE DEI CENTRI ABITATI SU AREA VASTA

CODICE INTERNO:	MIRD_T_GENT02004_00	FORMATO:	A0	NO. SEI:	6	FASE:	PROGETTO DEFINITIVO
-----------------	---------------------	----------	----	----------	---	-------	---------------------

REV.	DESCRIZIONE	DATA	REDATTO	VERIFICATO	APPROVATO
01	Prima emissione	04/09/2024	Martino	Verbo	Verbo
02					
03					
04					