



COMUNE  
DI TRAPANI FOGLIO 296

COMUNE DI  
SALEMI FOGLIO 38

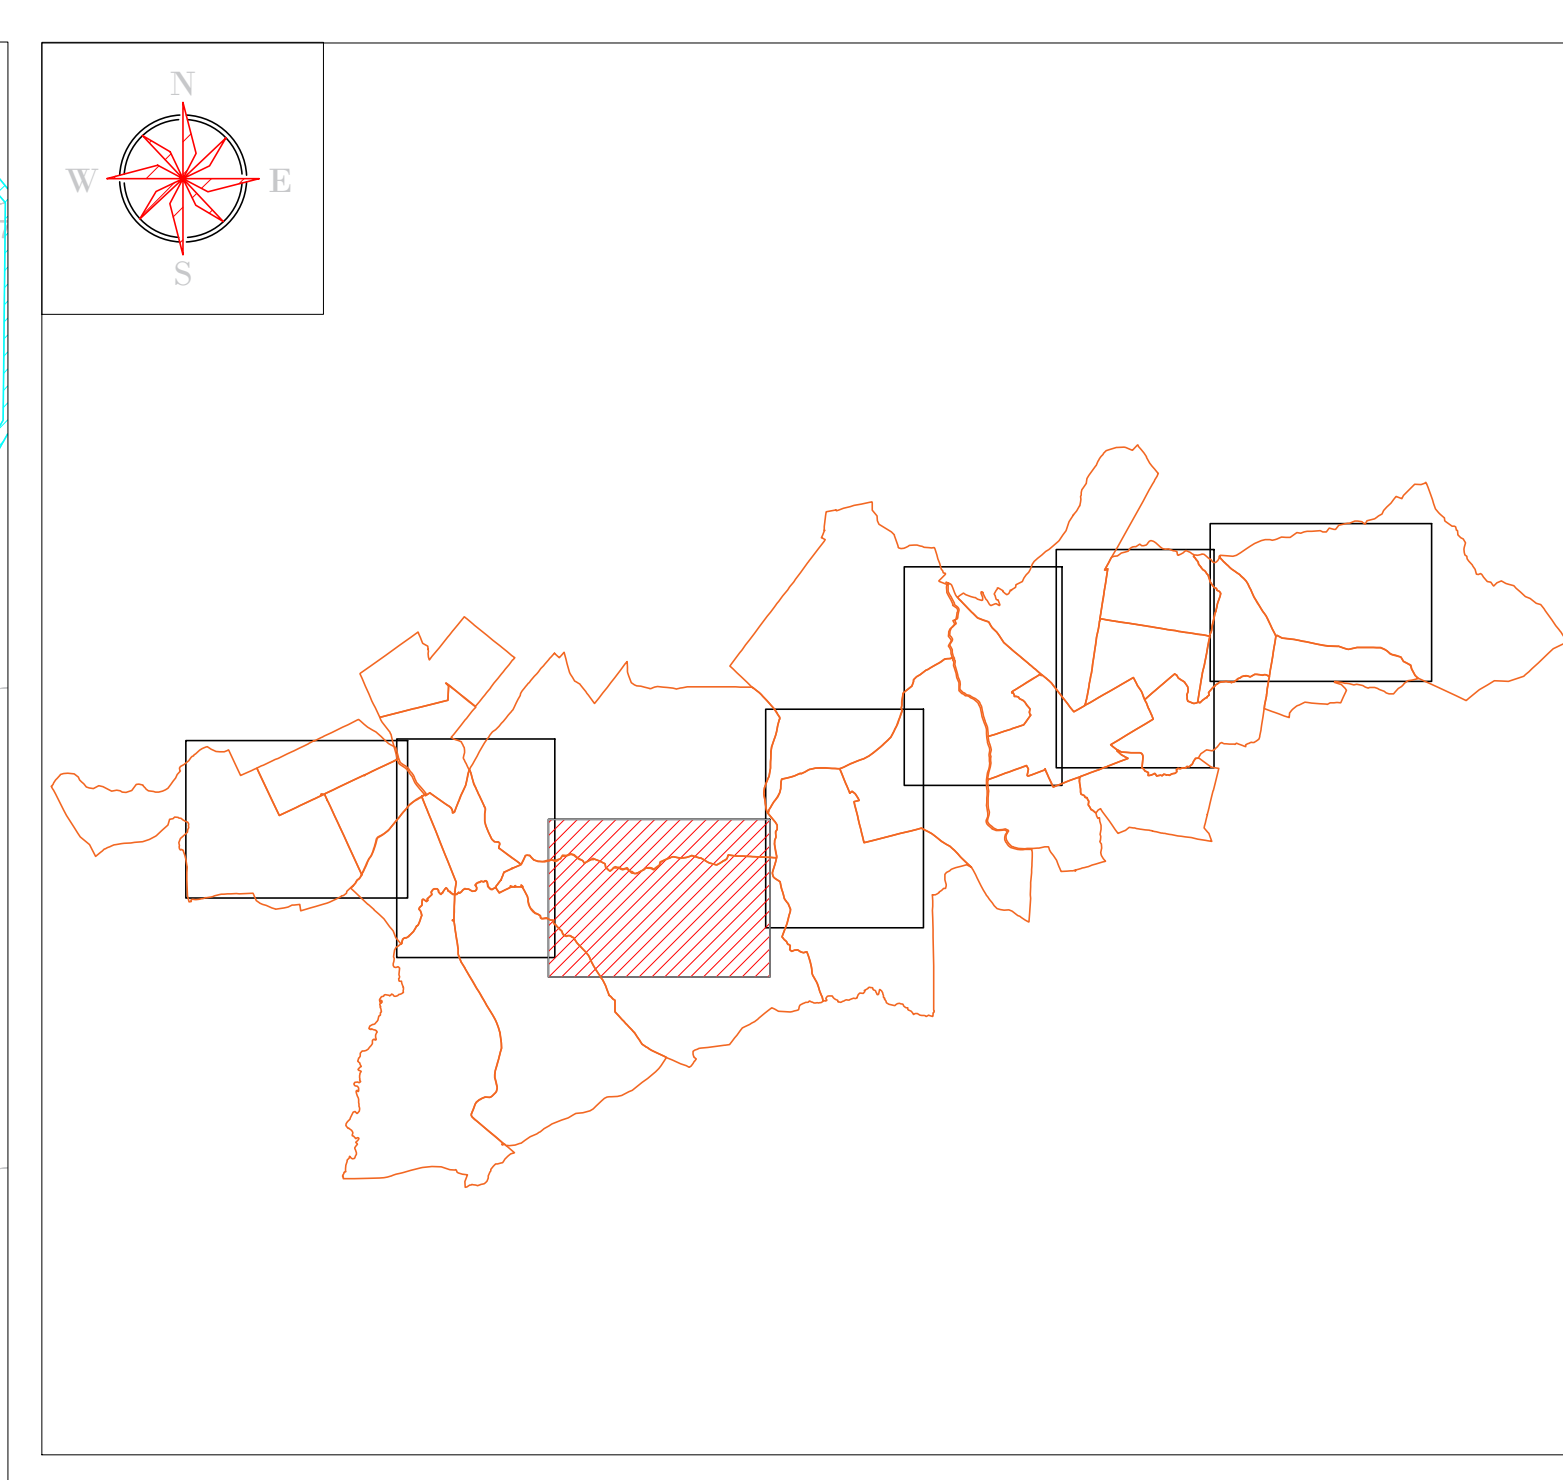

- Legenda**
- Area di occupazione permanente Esproprio
  - Area di occupazione permanente soggetta a Servitù
  - Area di occupazione temporanea
  - Area di sorvolo
  - Tracciato di Cavidoetto
  - Strade da Catasto
  - Demanio idrico
  - Confini catastali
  - Futura Stazione Tema Fulgatore 2

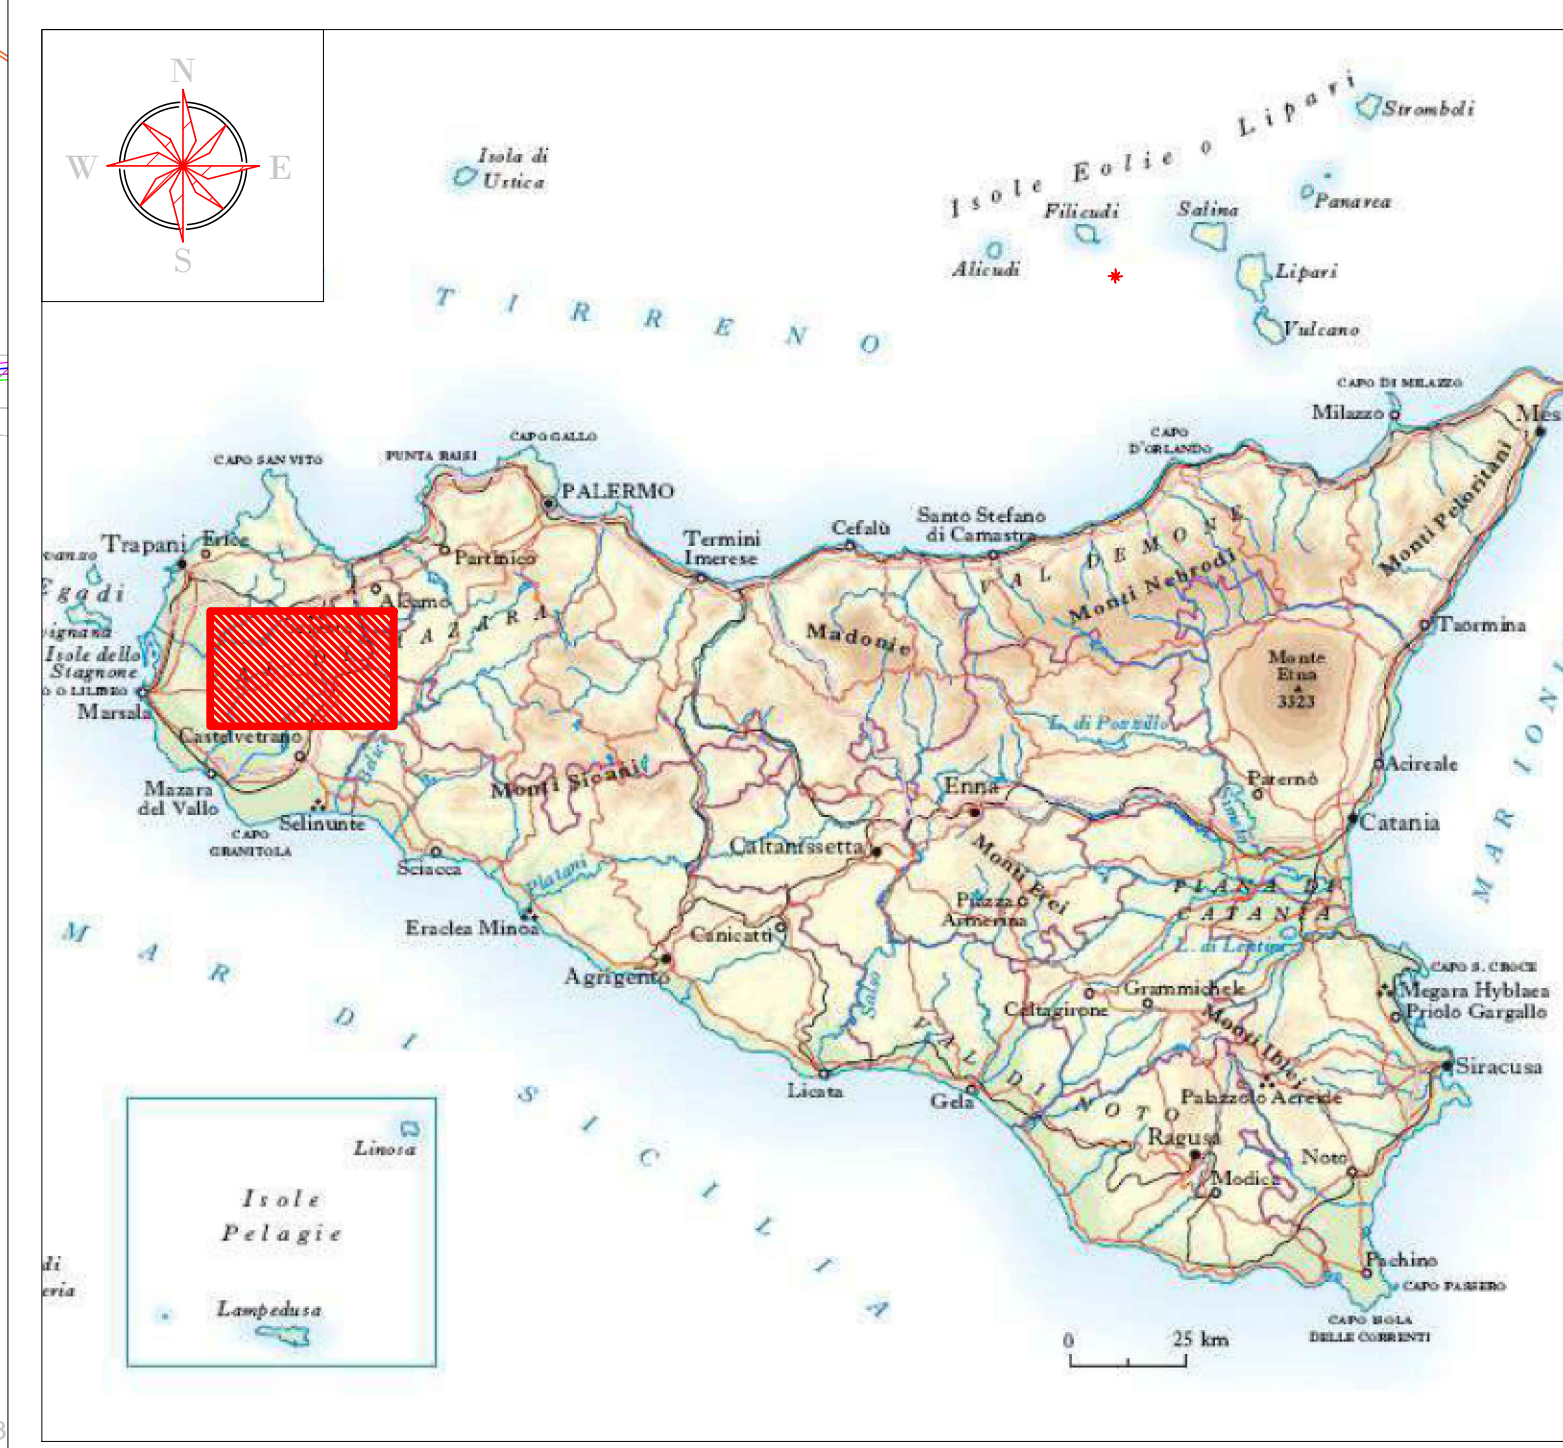

**AREN Green S.r.l.**

Sede legale e amministrativa: Via dell'Artigianato n. 308 | 47522 Cesena (FC) | Ph. +39 0547 415245  
Codice Fiscale, P. IVA e numero di iscrizione al Registro delle Imprese di FC: 04032170401

**COMUNI DI SALEMI, MARSALA E TRAPANI (TP)  
LOCALITÀ "CONTRADA MIRABILE"**

**PROGETTO PER LA REALIZZAZIONE DI  
IMPIANTO EOLICO  
"MIRABILE"**

REDAZIONE PROGETTIVA

**Aren Electric Power Spa**  
Società per Azioni con Unità Siciliana  
Via dell'Artigianato 308 - 47522 Cesena (FC)  
Ph. +39 0547 415245 - Fax +39 0547 415274  
P.Iva 07603800404  
Registro delle Imprese di Forlì-Cesena R.E.A. 317048

EDILIZIO FINIS PROGETTIVA

Ing. Samuele L'Esca Online degli  
Ingegneri di Forlì-Cesena - n. 2866

TITOLO LAVORATO			
PIANO PARTICELLARE DI ESPROPRIO - GRAFICO 5			
CODICE LAVORATO	CANTIERE	SCALA	FONDO
MIRDG_GENT000_04_00	13778833	1:2.000	PROGETTO DEFINITIVO

REV.	DESCRIZIONE	DATA	REDAZIONE	VERIFICATO	APPROVATO
01	Prova revisione	27/04/2024	C. Amadori	F. Pizzetti	L. Manzi
02					
03					
04					

FILE: MIRDG\_GENT000\_04\_Esproprio\_Grafico5.dwg  
LA DIFFUSIONE E RIPRODUZIONE, ANCHE PARZIALE, DI QUESTA TAVOLA È VIETATA A TERMINI DI LEGGE