




LEGENDA

- Aerogeneratore
- Strade e piazzole impianto
- Sierro
- Riparto
- Strada esistente in buono stato
- Asse strada di nuova realizzazione
- Asse strada esistente da adeguare
- Asse strada temporanea
- Area temporanea stoccaggio terre
- Area di raccolta e deflusso acque superficiali

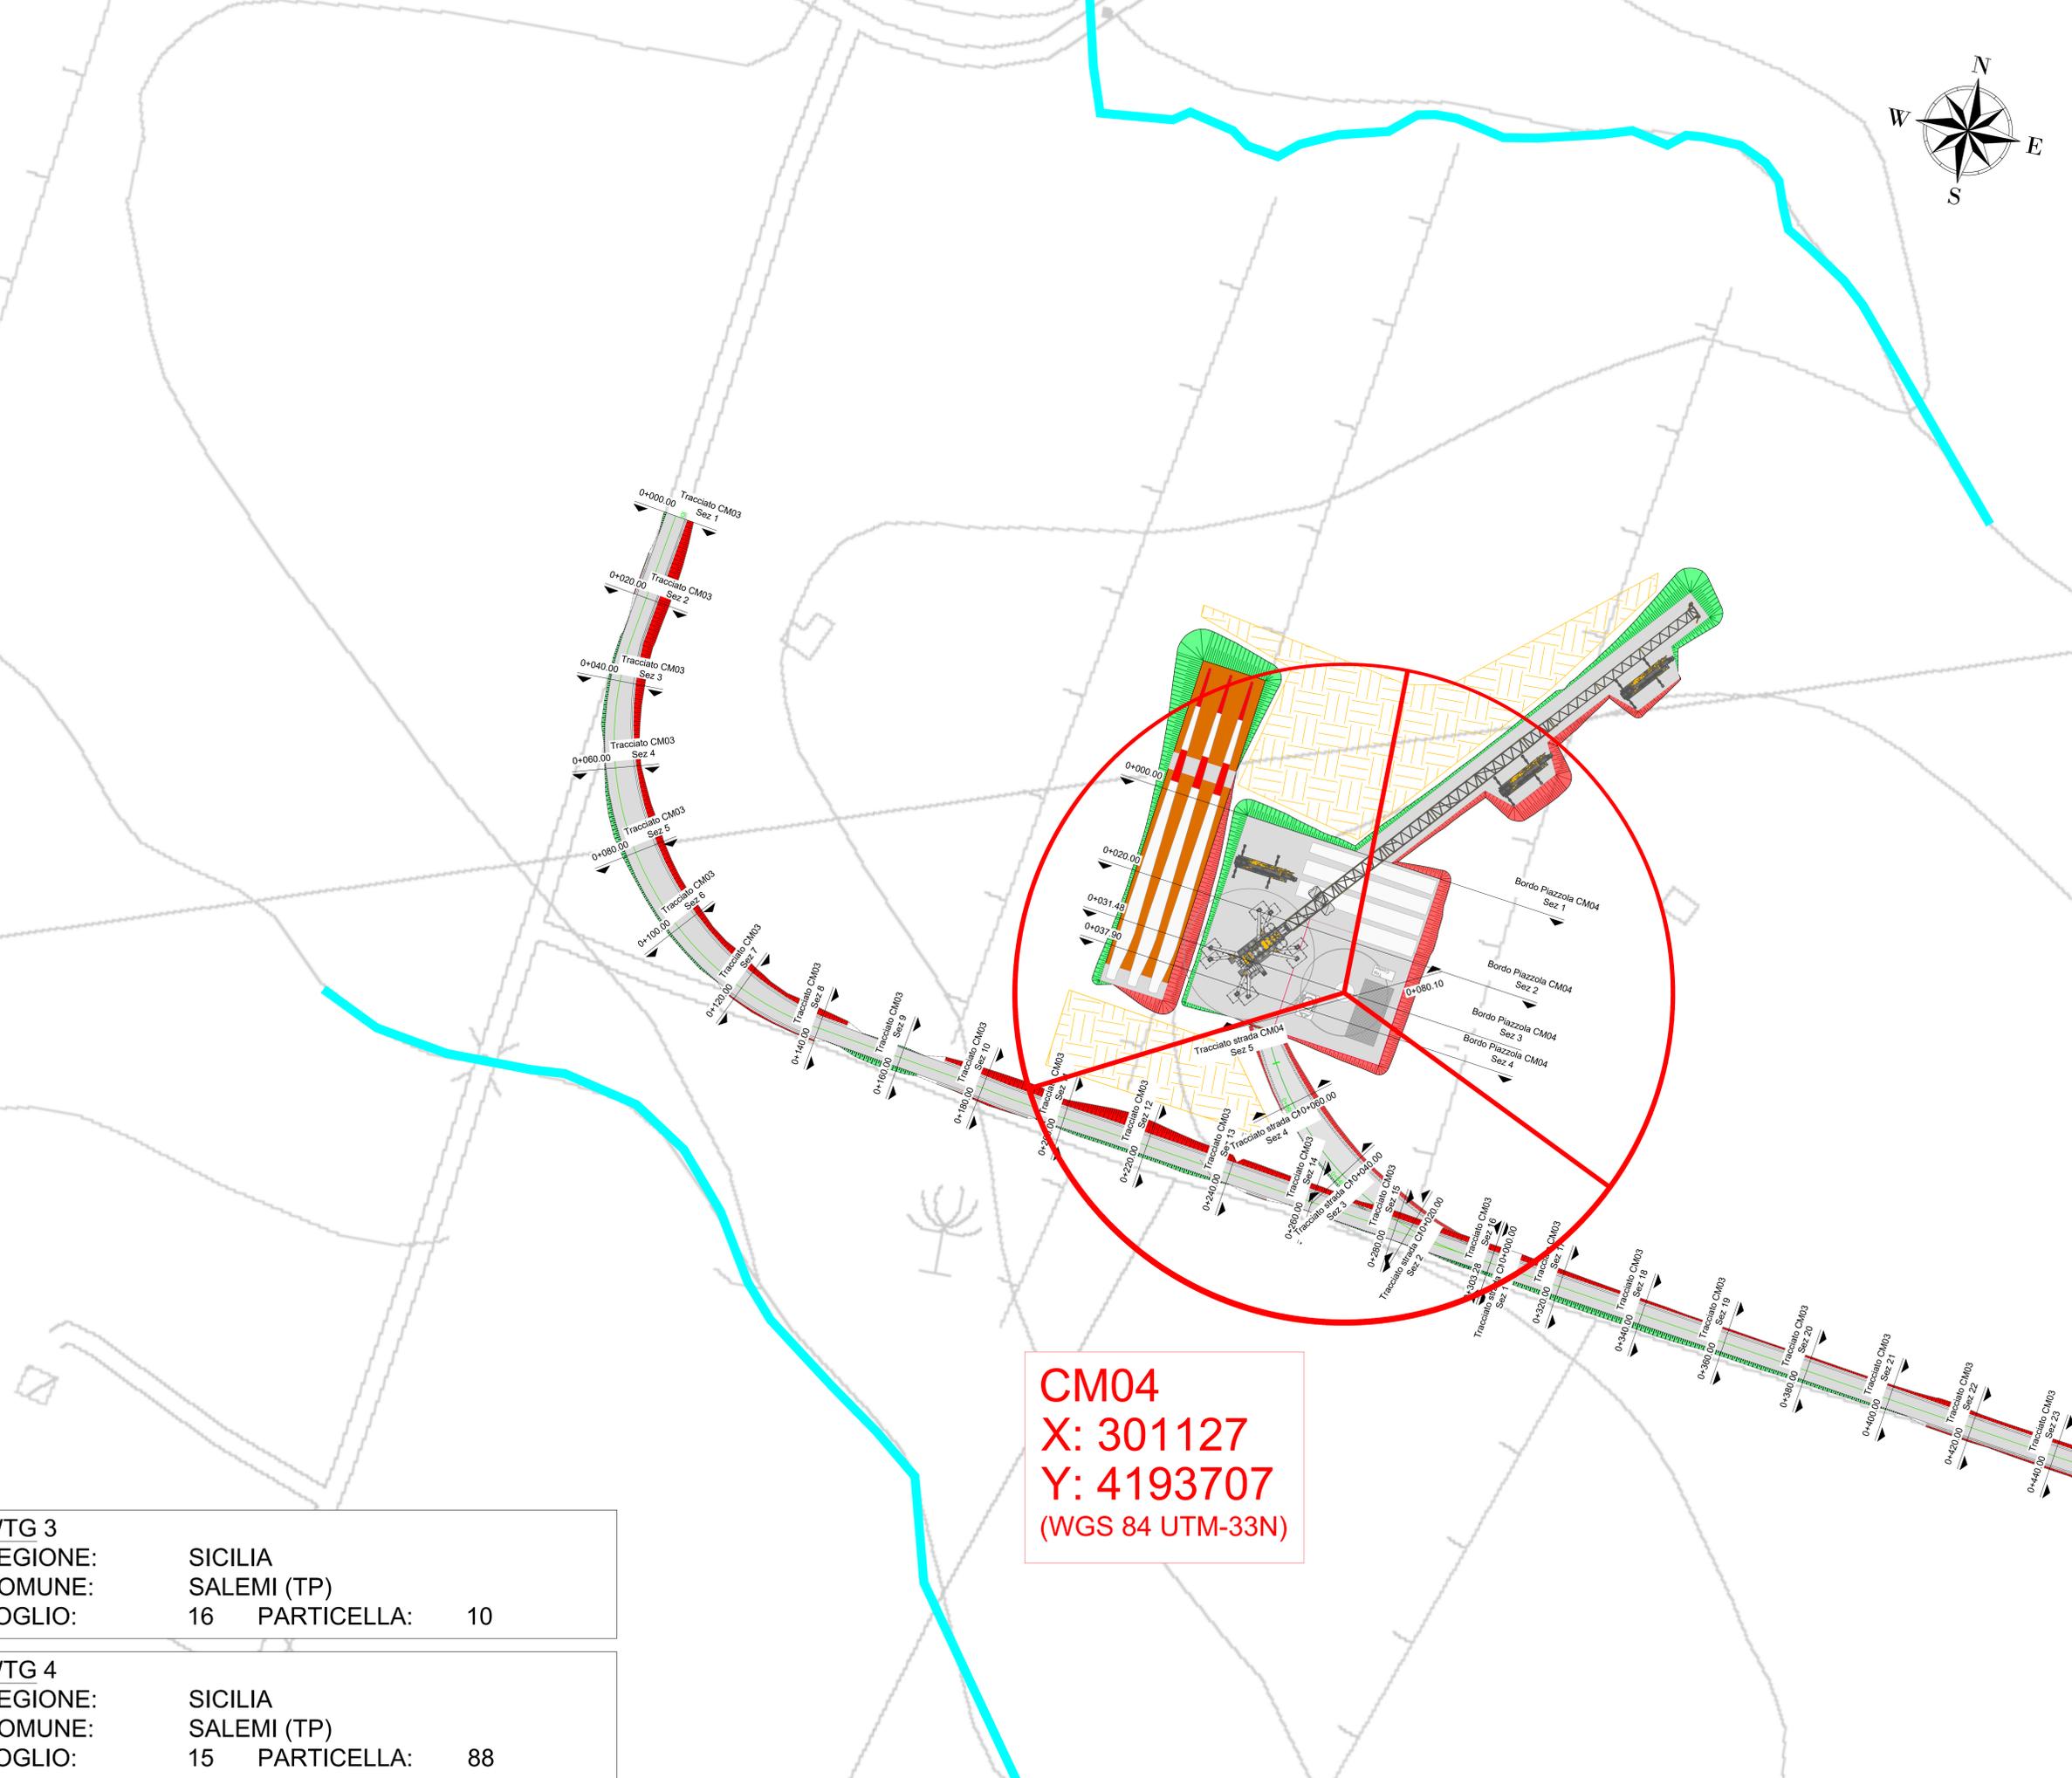

**CM04**  
**X: 301127**  
**Y: 4193707**  
**(WGS 84 UTM-33N)**

WTG 3  
 REGIONE: SICILIA  
 COMUNE: SALEMI (TP)  
 FOGLIO: 16 PARTICELLA: 10

WTG 4  
 REGIONE: SICILIA  
 COMUNE: SALEMI (TP)  
 FOGLIO: 15 PARTICELLA: 88

**AREN Green S.r.l.**  
 Società soggetta alla direzione e coordinamento di AREN Electric Power S.p.A.  
 Sede legale e amministrativa: Via dell'Angelo n. 306 | 47022 Cesena (FC) | PH. +39 0547 415245  
 Iscritta nel Registro delle Imprese della Romagna - Forlì-Cesena e Rimini | REA 32008 | C.F./P.Iva 04032170401

COMUNI DI SALEMI, MARSALA E TRAPANI (TP)  
 LOCALITÀ "CONTRADA MIRABILE"

PROGETTO PER LA REALIZZAZIONE DI  
**IMPIANTO EOLICO**  
**"MIRABILE"**

**AREN Electric Power Spa**  
 Società per Azioni con Unico Socio  
 Via dell'Angelo 306 - 47022 Cesena (FC)  
 PH. +39 0547 415245 - Fax +39 0547 415274  
 P.Iva 07088800404  
 Registro delle Imprese di Forlì-Cesena REA. 317048



STUDIO E PROGETTO:  
**Planimetria su CTR - Fase di cantiere CM03 e CM04 (1/3)**

COORDINATORE: **MIRDC A.0.3T010.04.00** | DATA: **A0** | SCALA: **1:500** | FASE: **PROGETTO DEFINITIVO**

REV.	DESCRIZIONE	DATA	REDAATTO	VERIFICATO	APPROVATO
01	Prima emissione	09/06/2011	E. Tomassini	D. Groppe	S. Ianni
02					
03					
04					

FILE: CM04\_Cantieri\_01.dwg  
 LA DIFFUSIONE E RIPRODUZIONE, ANCHE PARZIALE, DI QUESTA TAVOLA E' VIETATA A TERMINI DI LEGGE