STATO ATTUALE - PLANIMETRIA scala 1:1000

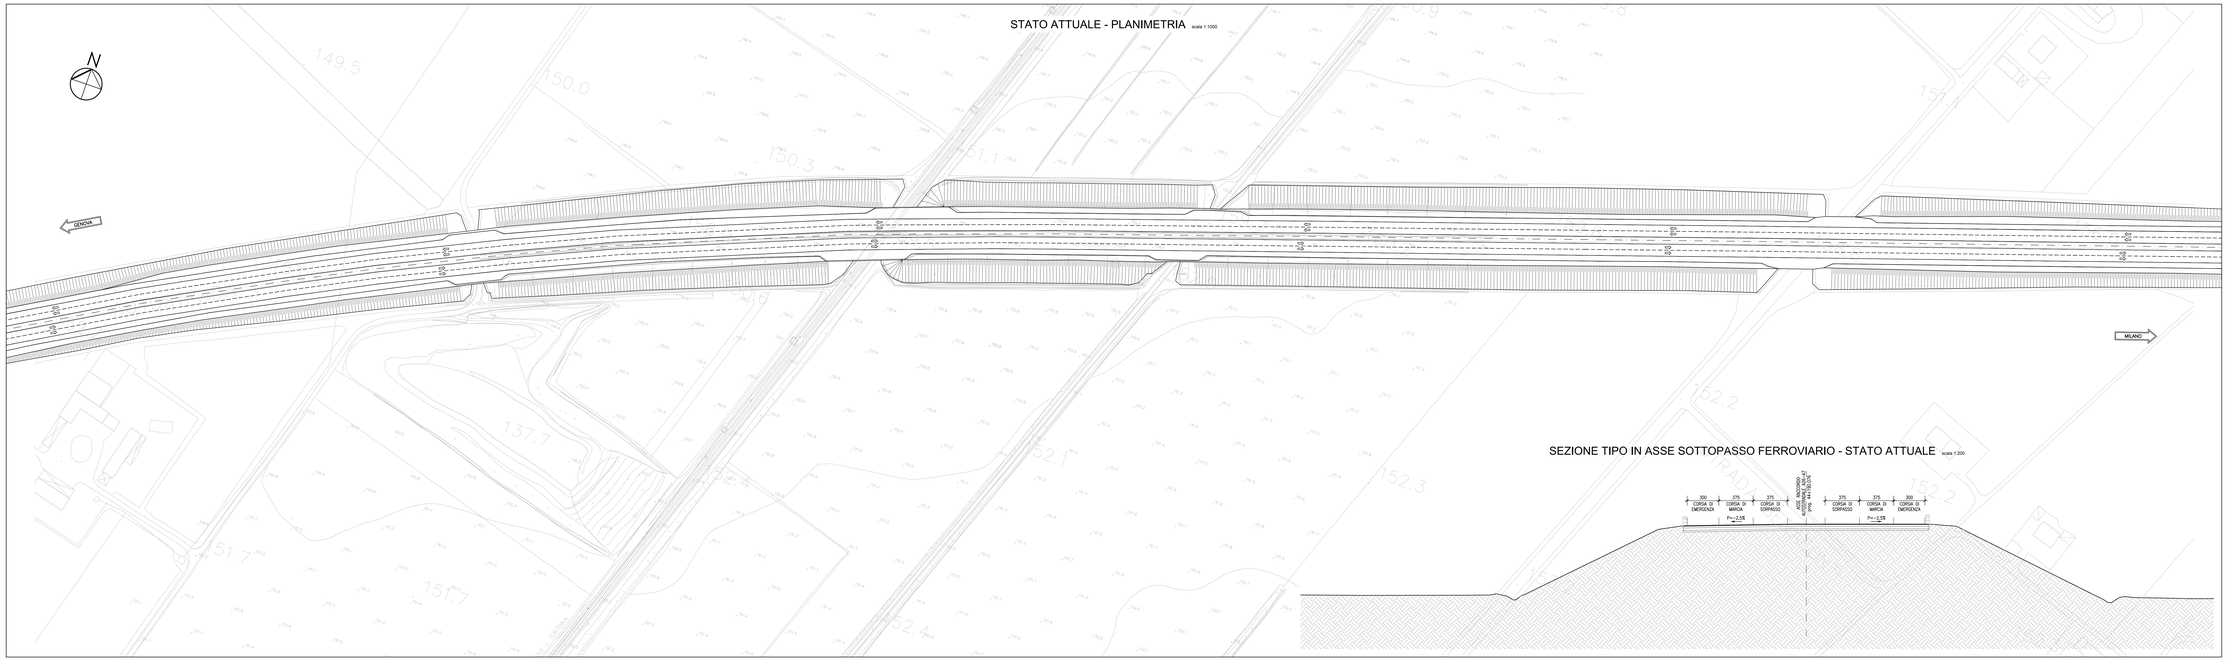

SEZIONE TIPO IN ASSE SOTTOPASSO FERROVIARIO - STATO ATTUALE scala 1:200

FASE 1 - PLANIMETRIA scala 1:1000

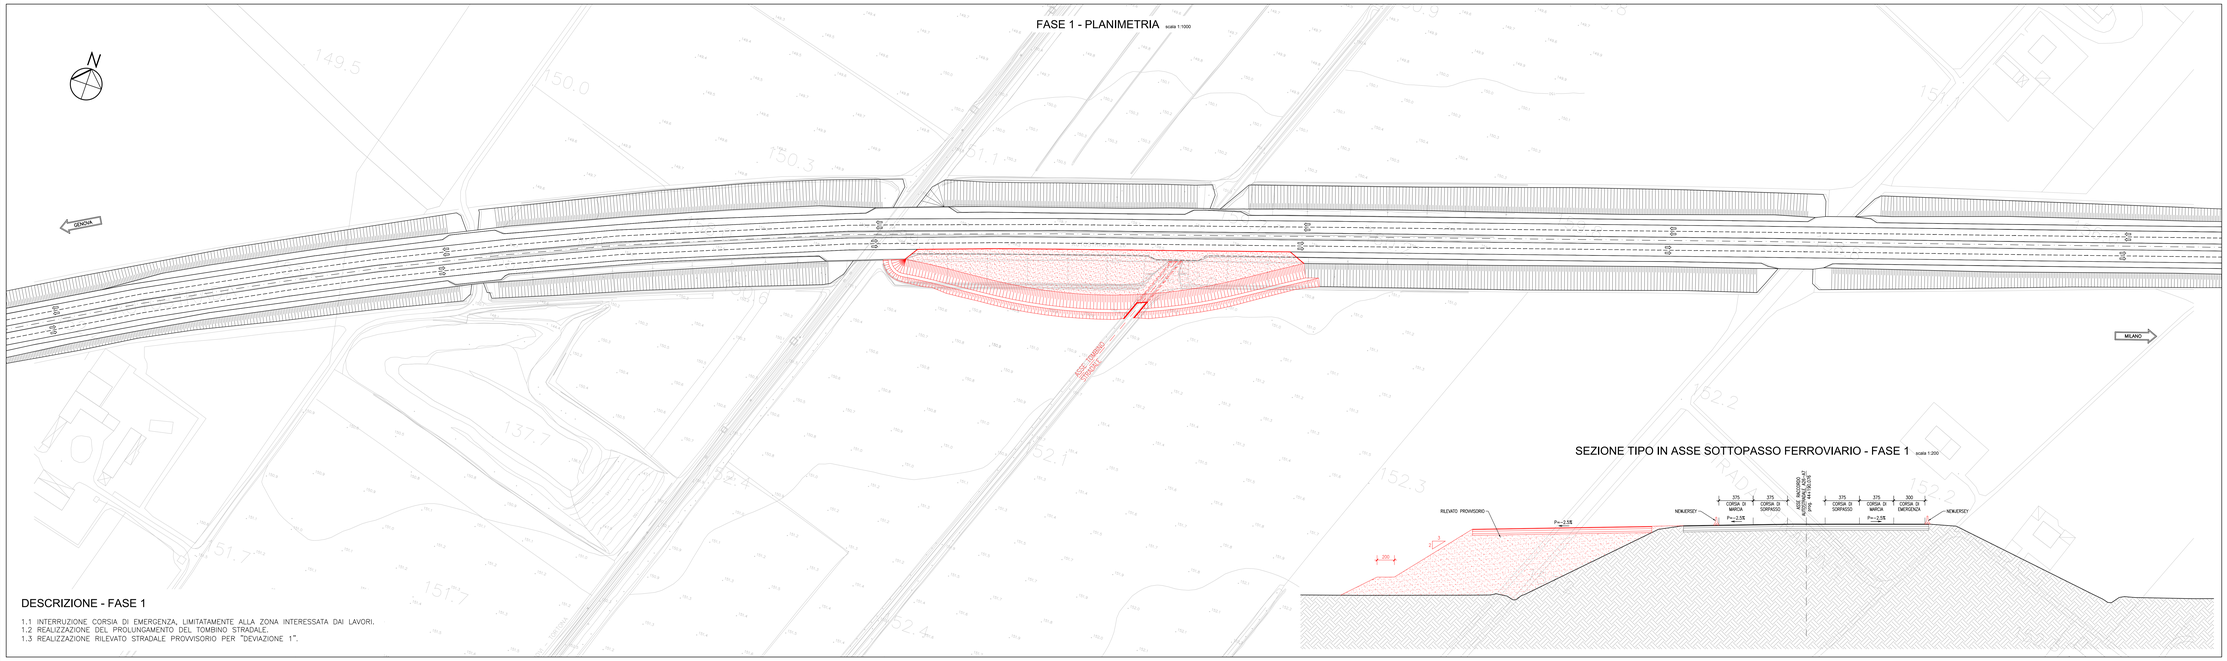

SEZIONE TIPO IN ASSE SOTTOPASSO FERROVIARIO - FASE 1 scala 1:200

DESCRIZIONE - FASE 1

1.1 INTERRUZIONE CORSIA DI EMERGENZA, LIMITATAMENTE ALLA ZONA INTERESSATA DAI LAVORI.
1.2 REALIZZAZIONE DEL PROLUNGAMENTO DEL TOMBINO STRADALE.
1.3 REALIZZAZIONE RILEVATO STRADALE PROVVISORIO PER "DEVIAZIONE 1".

COMMITTENTE:

RFI RETE FERROVIARIA ITALIANA
GRUPPO FERROVIE DELLO STATO ITALIANE

ALTA SORVEGLIANZA:

ITALFERR
GRUPPO FERROVIE DELLO STATO ITALIANE

GENERAL CONTRACTOR:

COCIV
Consorzio Collegamenti Integrati Veloci

INFRASTRUTTURE FERROVIARIE STRATEGICHE DEFINITE DALLA LEGGE OBIETTIVO N.443/01

TRATTA A.V./A.C. TERZO VALICO DEI GIOVI
PROGETTO ESECUTIVO

SOTTOPASSO FERROVIARIO BRETELLA A7/A26 KM 44+191.450
Fasi costruttive e deviazioni autostradali tav. 1/3

GENERAL CONTRACTOR:	DIRETTORE LAVORI:	SCALA:
Consorzio Cociv Ing. G. Giagnorzi		VARIE

COMMESSA	LOTTO	FASE	ENTE	TIPO DOC.	OPERA/DISCIPLINA	PROGR.	REV.
IG51	02	E	CV	BZ	GA1N0X	001	B

PROGETTAZIONE

Rev.	Descrizione emissione	Redatto	Data	Verificato	Data	Progettista Integrato	Data	IL PROGETTISTA
A00	Prima emissione	D.Farè	12/07/2013	S.Fusco	16/07/2013	A.Palombo	18/07/2013	Ing. E. CHIOLAVIO
B-00		D.Farè	13/09/2013	S.Fusco	16/09/2013	A.Palombo	18/09/2013	Ing. E. CHIOLAVIO Ordine Ingegneri Prov. TO n. 6271-R

n. Elab.

Nome File: IG51-02-E-CV-BZ-GA1N0X-001-B00
CUP: F81H92000000008

Scala di plot: 1 1