


- LEGENDA
- Aerogeneratore
  - Strade e piazzole impianto
  - Sierro
  - Ripieno
  - Strada esistente in buono stato
  - Asse strada di nuova realizzazione
  - Asse strada esistente da adeguare
  - Asse strada temporanea
  - Area temporanea stoccaggio terre
  - Aree di raccolta e deflusso acque superficiali

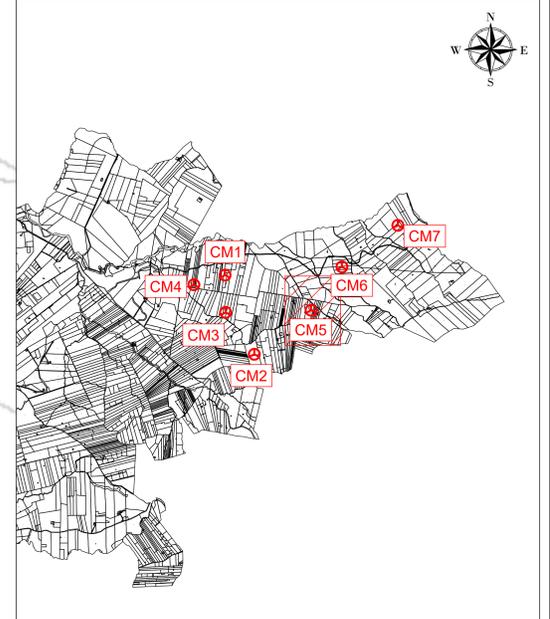

**CM05**  
**X: 302905**  
**Y: 4193320**  
**(WGS 84 UTM-33N)**

WTG  
 REGIONE: SICILIA  
 COMUNE: SALEMI (TP)  
 FOGLIO: 18 PARTICELLA: 10

**AREN Green S.r.l.**  
 Società oggetto della direzione e coordinamento di AREN Electric Power S.p.A.  
 Sede legale e amministrativa: Via dell'Antipona, 308 | 47522 Cesena (FC) | Ph. +39 0547 415245  
 Iscritta nel Registro delle Imprese della Romagna - Forlì-Cesena e Rimini | REA 320908 | C.F./P.Iva 04032170401

COMUNI DI SALEMI, MARSALA E TRAPANI (TP)  
 LOCALITÀ "CONTRADA MIRABILE"

PROGETTO PER LA REALIZZAZIONE DI  
**IMPIANTO EOLICO**  
**"MIRABILE"**

**AREN Electric Power S.p.A.**  
 Società per Azioni con Unico Socio  
 Via dell'Antipona, 308 - 47522 Cesena (FC)  
 Ph. +39 0547 415245 - Fax +39 0547 415274  
 P.Iva 07085000401  
 Registro delle Imprese di Forlì-Cesena R.E.A. 317048

**aren**

**Ing. Simone Ubbi**  
 Ordine degli Ingegneri di Forlì-Cesena  
 Matr. 2866

TITOLO ELABORAZIONE  
**Planimetria su CTR - Fase di cantiere CM05**

CODICE ELABORAZIONE: **MIRDCA05T0100100** | DURATA: **A0** | SCALA: **1:500** | FASE: **PROGETTO DEFINITIVO**

REV.	DESCRIZIONE	DATA	REDAATTO	VERIFICATO	APPROVATO
01	Prima emissione	REV. DATA	E. Tronchetti	D. Zampieri	S. Ubbi

FILE: CM5\_Cantieri.dwg  
 LA DIFFUSIONE E RIPRODUZIONE, ANCHE PARZIALE, DI QUESTA TAVOLA È VIETATA A TERMINI DI LEGGE