
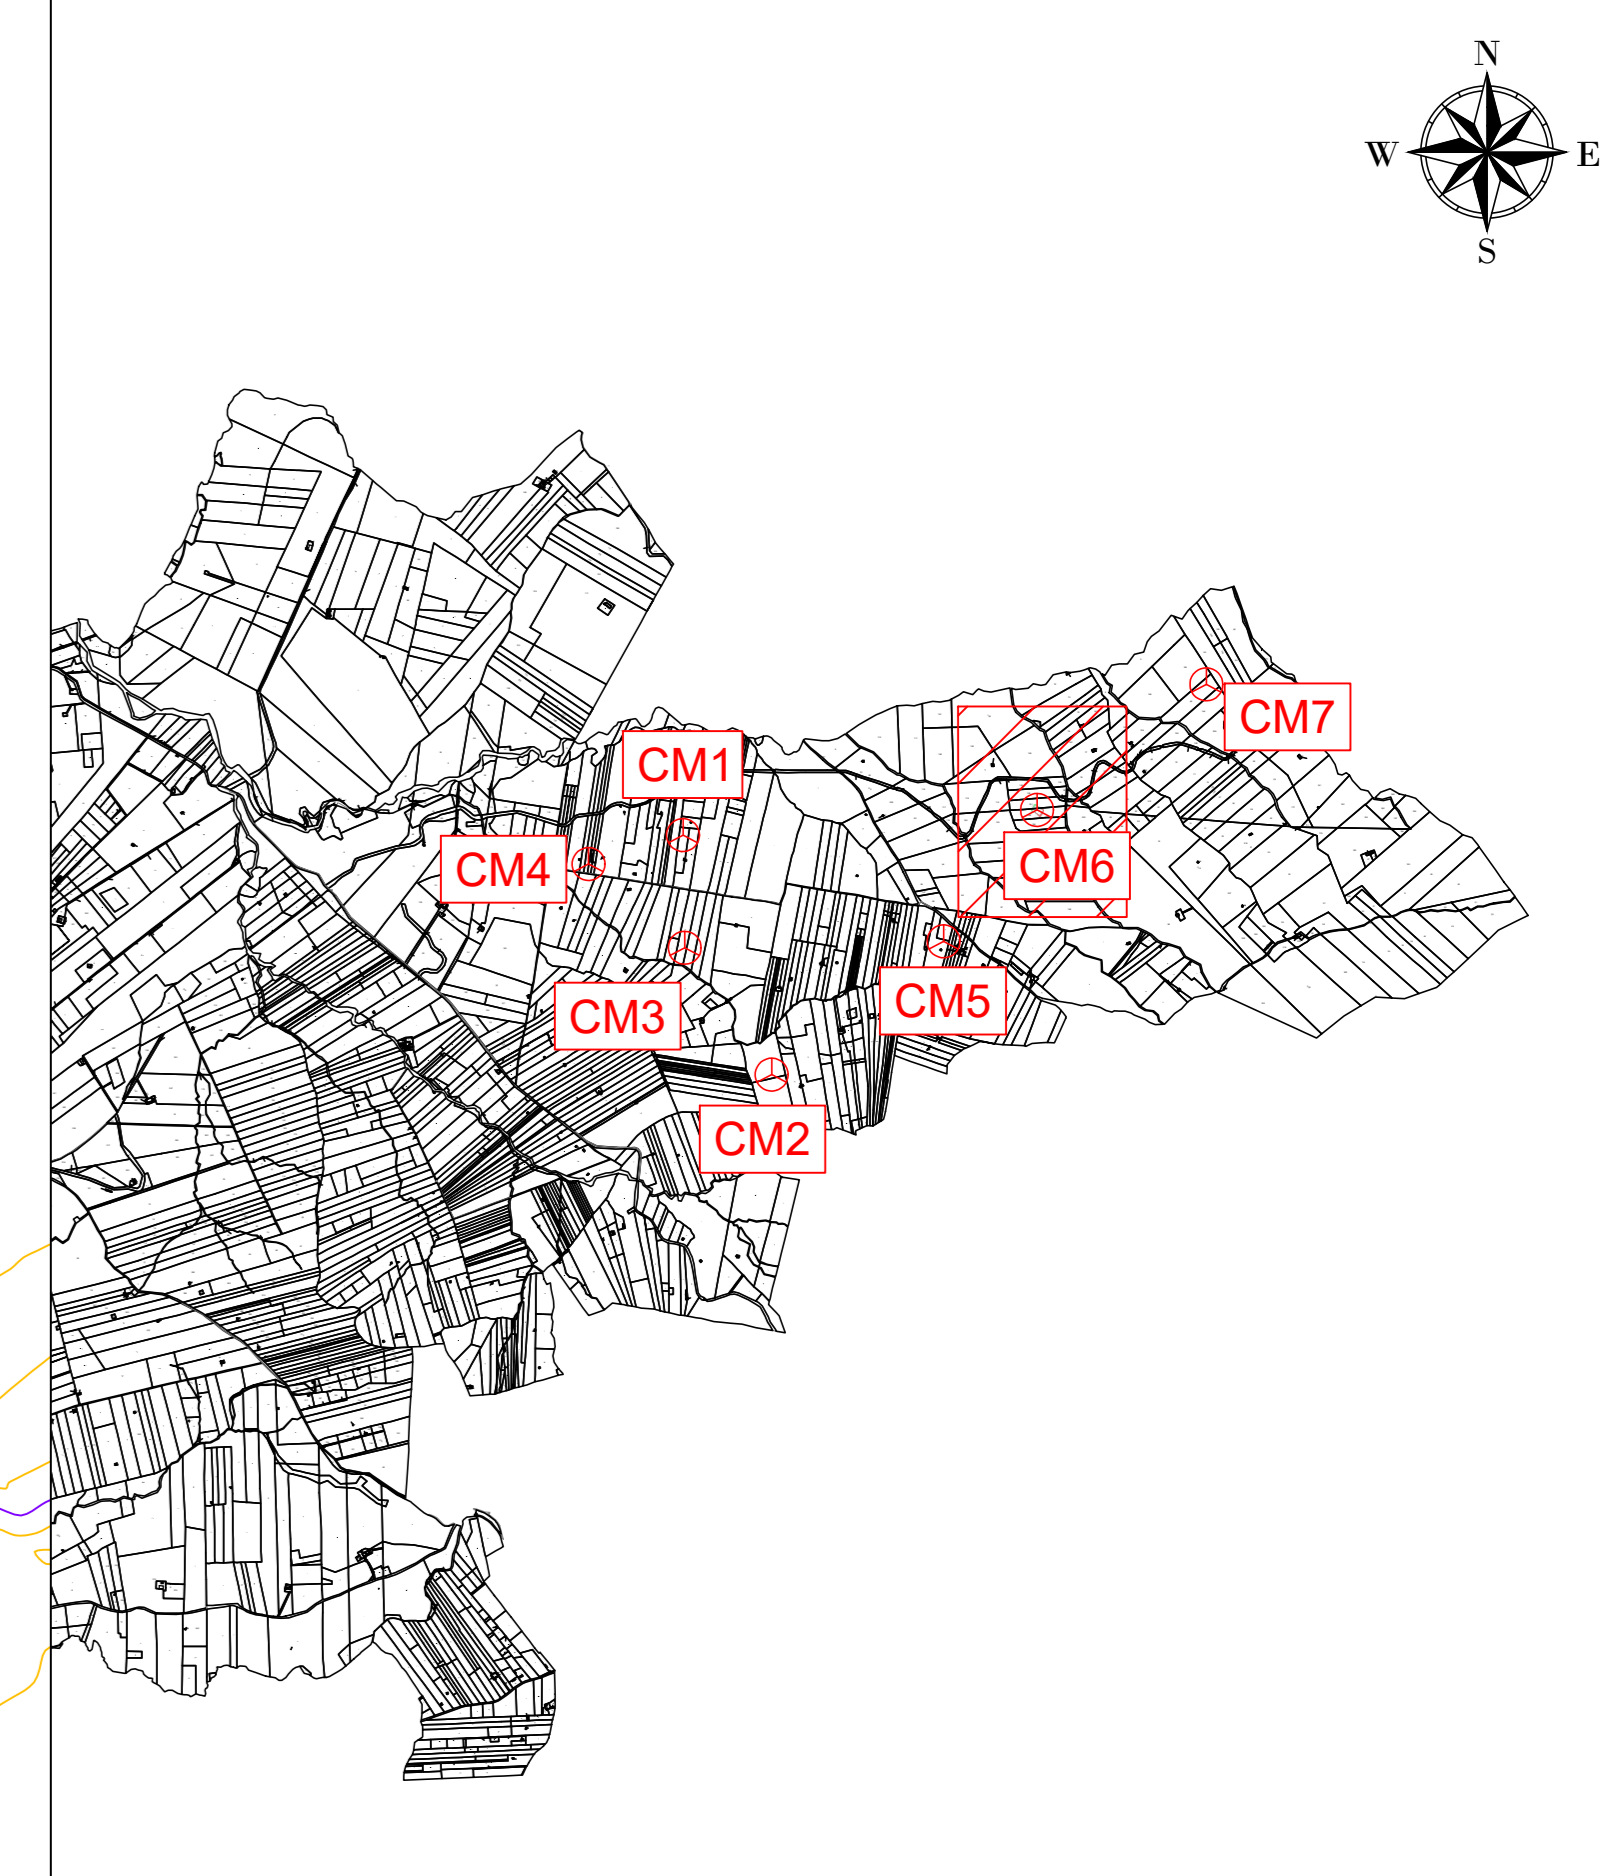


LEGENDA

- Aerogeneratore
- Strade e piazzole impianto
- Sierro
- Riparto
- Strada esistente in buono stato
- Asse strada di nuova realizzazione
- Asse strada esistente da adeguare
- Asse strada temporanea
- Curve di livello ogni 1 m
- Posa caviodoto

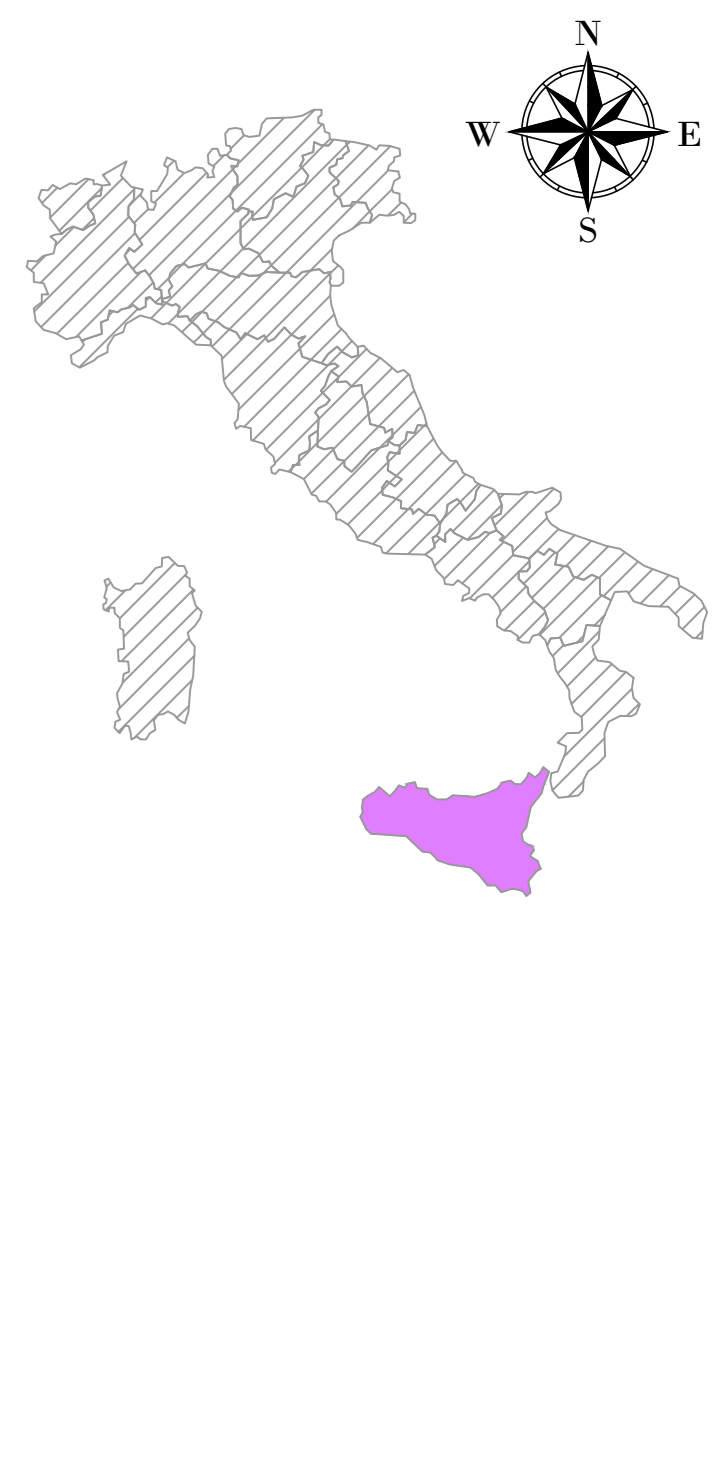

CM06
X: 303373
Y: 4193978
(WGS 84 UTM-33N)

WTG
 REGIONE: SICILIA
 COMUNE: SALEMI (TP)
 FOGLIO: 19 PARTICELLA: 152

AREN Green S.r.l.
 Società soggetta alla direzione e coordinamento di AREN Electric Power S.p.A.
 Sede legale e amministrativa: Via dell'Impianto n. 306 | 41022 Cosca (PC) | Tel. +39 0547 415245
 Iscritta nel Registro delle Imprese della Romagna - Forlì-Cesena e Rimini | REA 320908 | C.F./P.Iva 0403270401

COMUNI DI SALEMI, MARSALA E TRAPANI (TP)
 LOCALITÀ "CONTRADA MIRABILE"

PROGETTO PER LA REALIZZAZIONE DI
IMPIANTO EOLICO
"MIRABILE"

REDAZIONE PROGETTIVA: **aren** (Logo) **AREN** (Logo)
 Società per Azioni con Unico Socio
 Via dell'Impianto 306 - 41022 Cosca (PC)
 P.I. +39 0547 415245 - Fax +39 0547 415274
 P.Iva 0403270401
 Registro delle Imprese di Forlì-Cesena R.E.A. 317048

STIPULAZIONE: **Planimetria su rilievo - Fase di esercizio CM06**

NUMERO PROGETTO:	DATA:	REDAZIONE:	VERIFICATO:	APPROVATO:
MIRDC A 06 T 0 0 8 0 0 0 0	A0	1:500	PROGETTO DEFINITIVO	

REV.	DESCRIZIONE	DATA	REDAZIONE	VERIFICATO	APPROVATO
01	Primo intervento	09/09/2018	R. Tommasini	D. Gamba	A. Lotti
02					
03					
04					

FILE: C:\361_Delimitato_aren.dwg
 LA DIFFUSIONE E RIPRODUZIONE, ANCHE PARZIALE, DI QUESTA TAVOLA E' VIETATA A TERMINI DI LEGGE