


**CM02**  
**X: 302044**  
**Y: 4192652**  
 (WGS 84 UTM-33N)

**LEGENDA**

- Aerogeneratore
- Strade e piazzole impianto
- Sierro
- Riperto
- Strada esistente in buono stato
- Asse strada di nuova realizzazione
- Asse strada esistente da adeguare
- Asse strada temporanea
- Area temporanea stoccaggio terre
- Arce di raccolta e deflusso acque superficiali

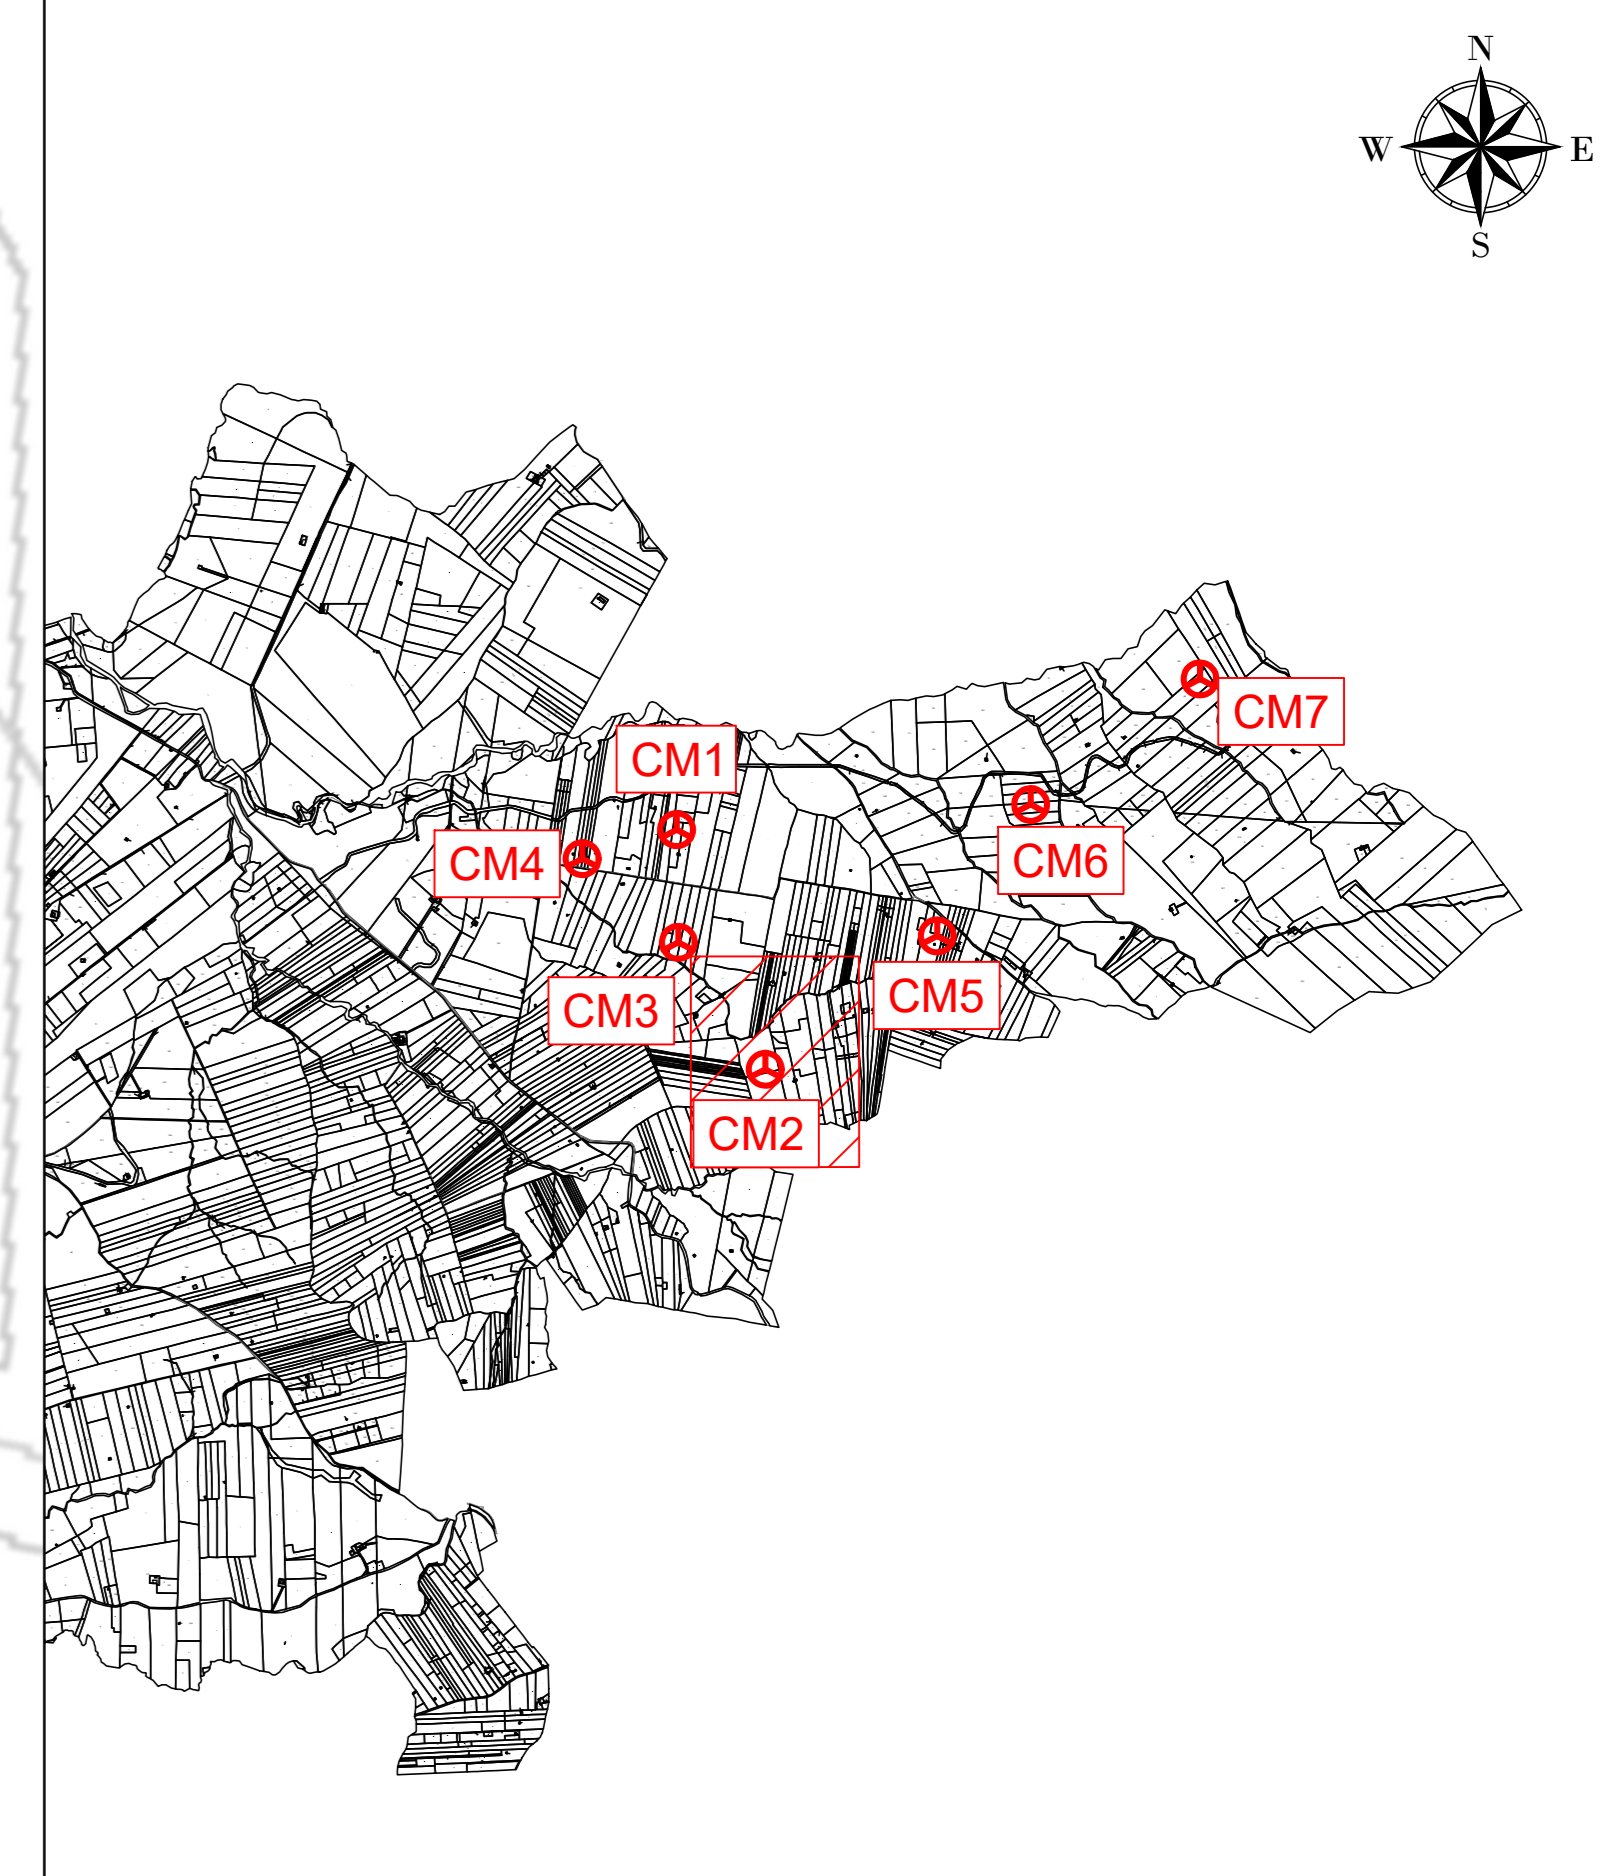

WTG  
 REGIONE: SICILIA  
 COMUNE: SALEMI (TP)  
 FOGLIO: 23 PARTICELLA: 8

**AREN Green S.r.l.**  
 Società soggetta alla direzione e coordinamento di AREN Electric Power S.p.A.  
 Sede legale e amministrativa: Via dell'Argento n. 308 | 47522 Cesena (FC) | P.I. +39 (0547) 415245  
 Iscritta nel Registro delle Imprese della Romagna - Forlì-Cesena e Rimini | REA 320098 | C.F./P.I.a 04032170401

COMUNI DI SALEMI, MARSALA E TRAPANI (TP)  
 LOCALITÀ "CONTRADA MIRABILE"

PROGETTO PER LA REALIZZAZIONE DI  
**IMPIANTO EOLICO**  
**"MIRABILE"**

REGIONE / PROGETTISTA: Aren Electric Power Spa  
 Società per Azioni con Unico Socio  
 Via dell'Argento, 308 - 47522 Cesena (FC)  
 P.I. +39 (0547) 415245 - Fax +39 (0547) 415274  
 P.F. 036/080404  
 Registro delle Imprese di Forlì-Cesena R.E.A. 317048

NUMERO FINIS/PROGETTISTA: Ing. Simona F.lli  
 Ordine degli Ingegneri di Forlì-Cesena  
 Mar. 2006

TITOLO ELABORAZIONE: Planimetria su CTR - Fase di cantiere C02

FOGLIO ELABORAZIONE: MIRDCA02T0101001000 PERIODO: AO SCALA: 1:500 FASE: PROGETTO DEFINITIVO

DATA	DESCRIZIONE	DATA	REDAITTO	VERIFICATO	APPROVATO
01/06/2024	Prima emissione		E. Trabucchi	D. Zampieri	A. Elmi
02					
03					
04					

FILE: CM2\_Cantieri.dwg  
 LA DIFFUSIONE E RIPRODUZIONE, ANCHE PARZIALE, DI QUESTA TAVOLA E' VIETATA A TERMINI DI LEGGE