


CM02
X: 302044
Y: 4192652
 (WGS 84 UTM-33N)

WTG
 REGIONE: SICILIA
 COMUNE: SALEMI (TP)
 FOGLIO: 23 PARTICELLA: 8

LEGENDA

- Aerogeneratore
- Strade e piazzole impianto
- Sterro
- Riparto
- Strada esistente in buono stato
- Asse strada di nuova realizzazione
- Asse strada esistente da adeguare
- Asse strada temporanea
- Area temporanea stoccaggio terre
- Curve di livello ogni 1 m

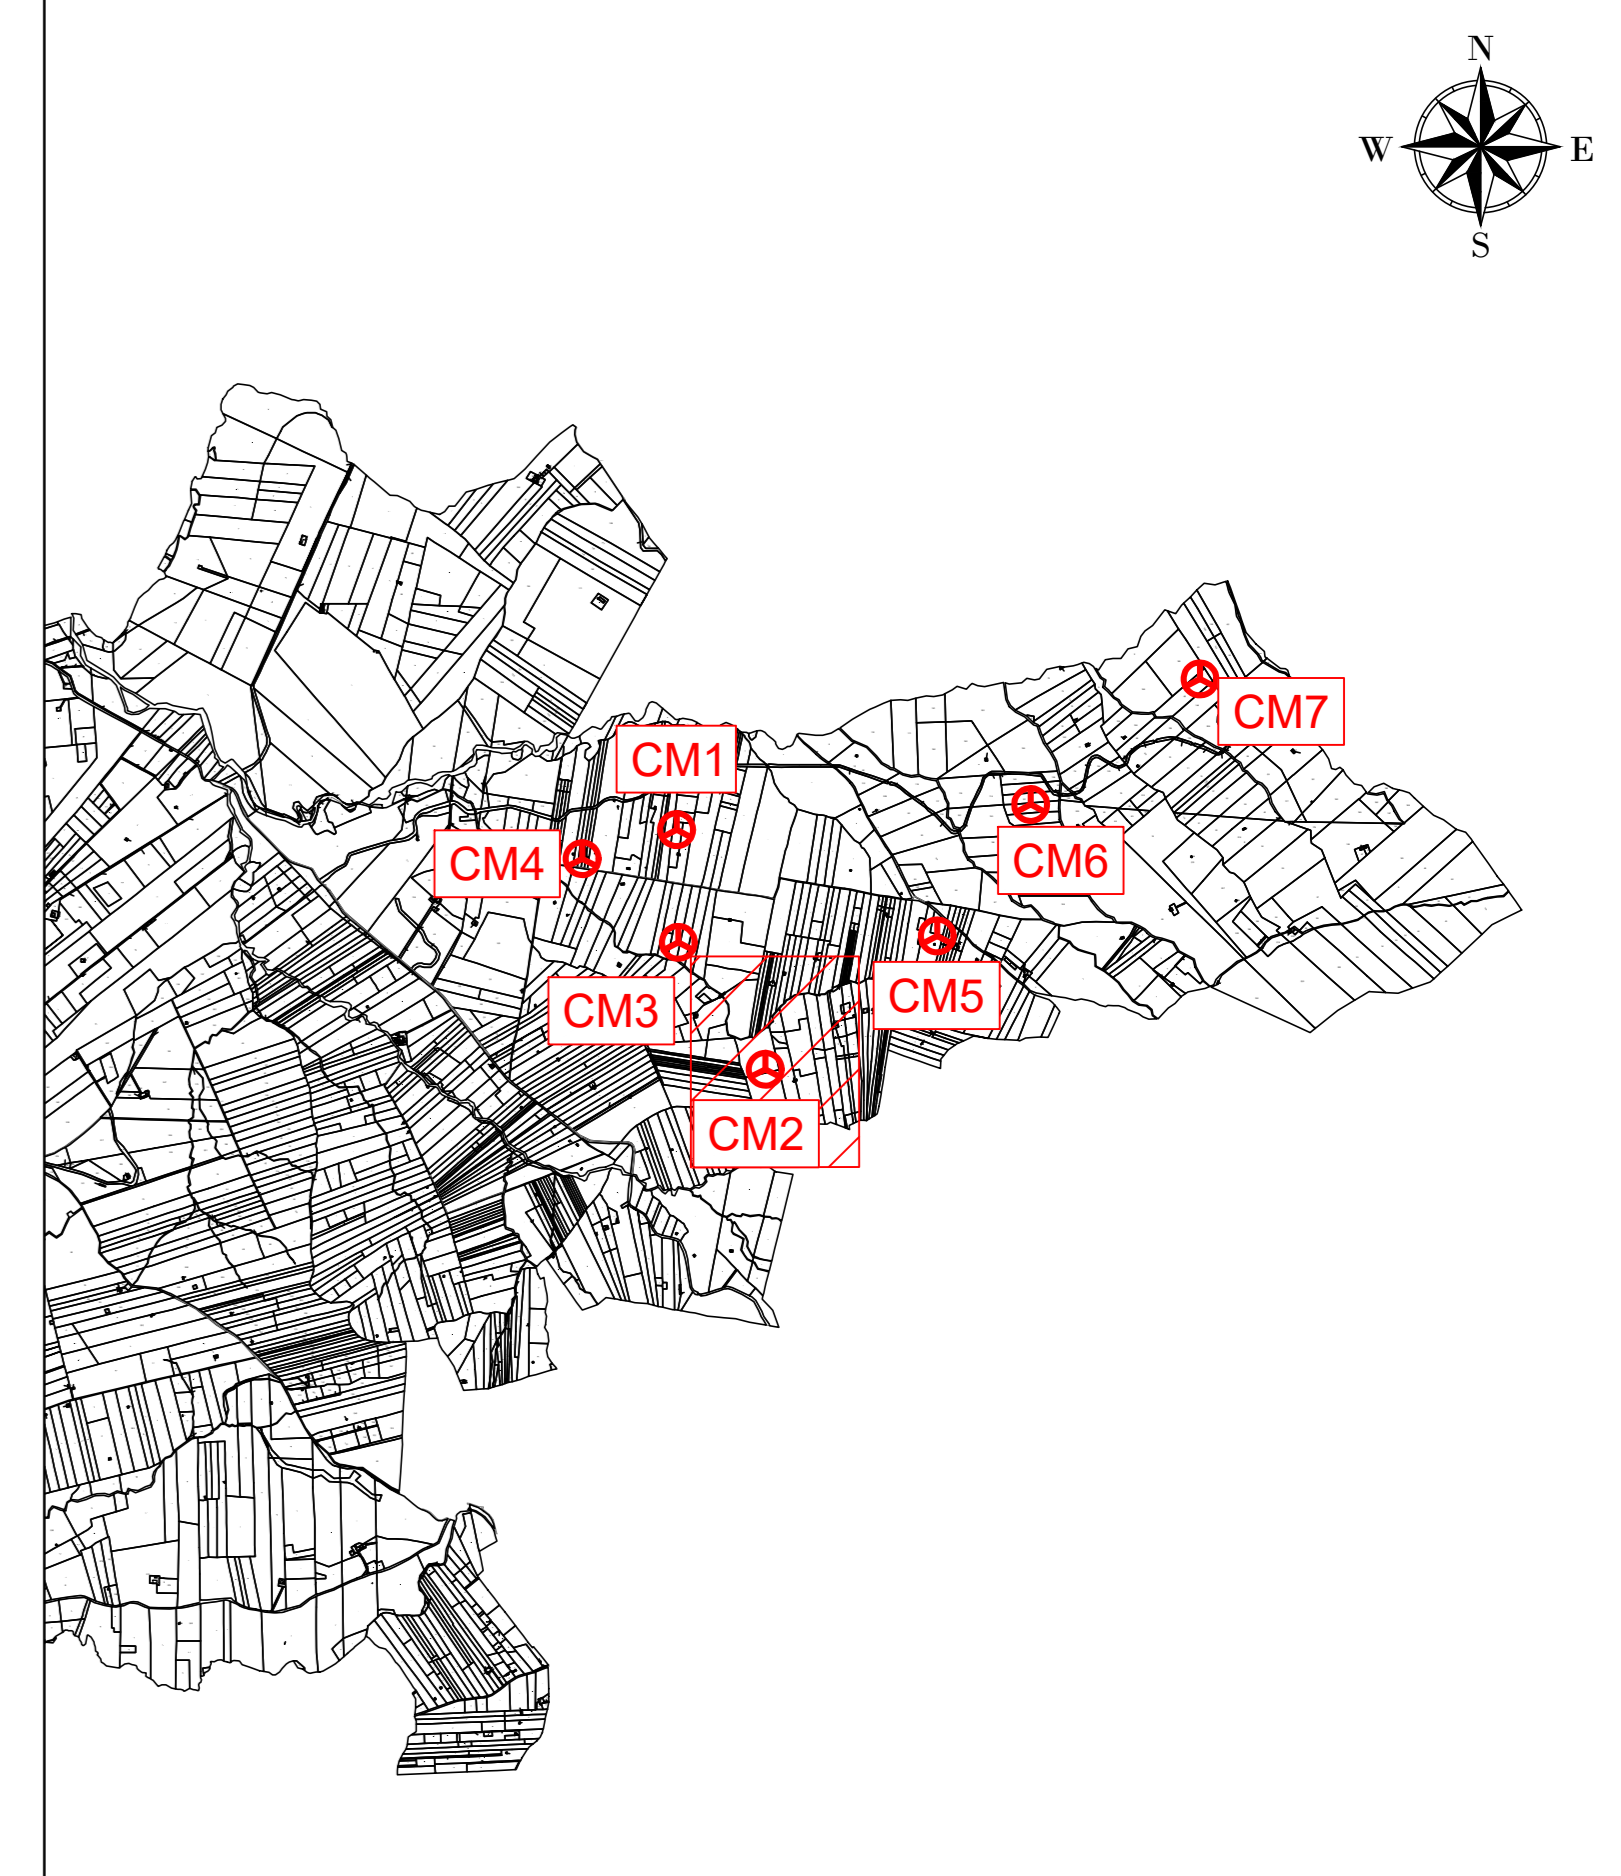

AREN Green S.r.l.
 Società soggetta alla direzione e coordinamento di AREN Electric Power S.p.A.
 Sede legale e amministrativa: Via dell'Argento n. 308 | 47522 Cesena (FC) | P.I. +39 0547 415245
 Iscritta nel Registro delle Imprese della Romagna - Forlì-Cesena e Rimini | REA 320098 | C.F./P.I.a 04032170401

COMUNI DI SALEMI, MARSALA E TRAPANI (TP)
 LOCALITÀ "CONTRADA MIRABILE"

**PROGETTO PER LA REALIZZAZIONE DI
 IMPIANTO EOLICO
 "MIRABILE"**

REDIGERE/PROGETTISTA Area Electric Power Spa Società per Azioni con Unico Socio Via dell'Argento, 308 - 47522 Cesena (FC) P.I. +39 0547 415245 - Fax +39 0547 415274 P.F. 04032170401 Registro delle Imprese di Forlì-Cesena R.E.A. 317048		TITOLI/FIRMA/PROGETTISTA Ing. Simona E. Bi Ordine degli Ingegneri di Forlì-Cesena Mar. 2006
---	--	---

TITOLO ELABORAZIONE		PROGETTO	SCALA	FASE
Planimetria su rilievo - Fase di cantiere CM02		AO	1:500	PROGETTO DEFINITIVO

DATA	DESCRIZIONE	DATA	REDAZIONE	VERIFICATO	APPROVATO
01	Prima emissione	30/06/2024	E. Trabucchi	D. Zampieri	S. Elio
02					
03					
04					

LA DIFFUSIONE E RIPRODUZIONE, ANCHE PARZIALE, DI QUESTA TAVOLA E' VIETATA A TERMINI DI LEGGE