



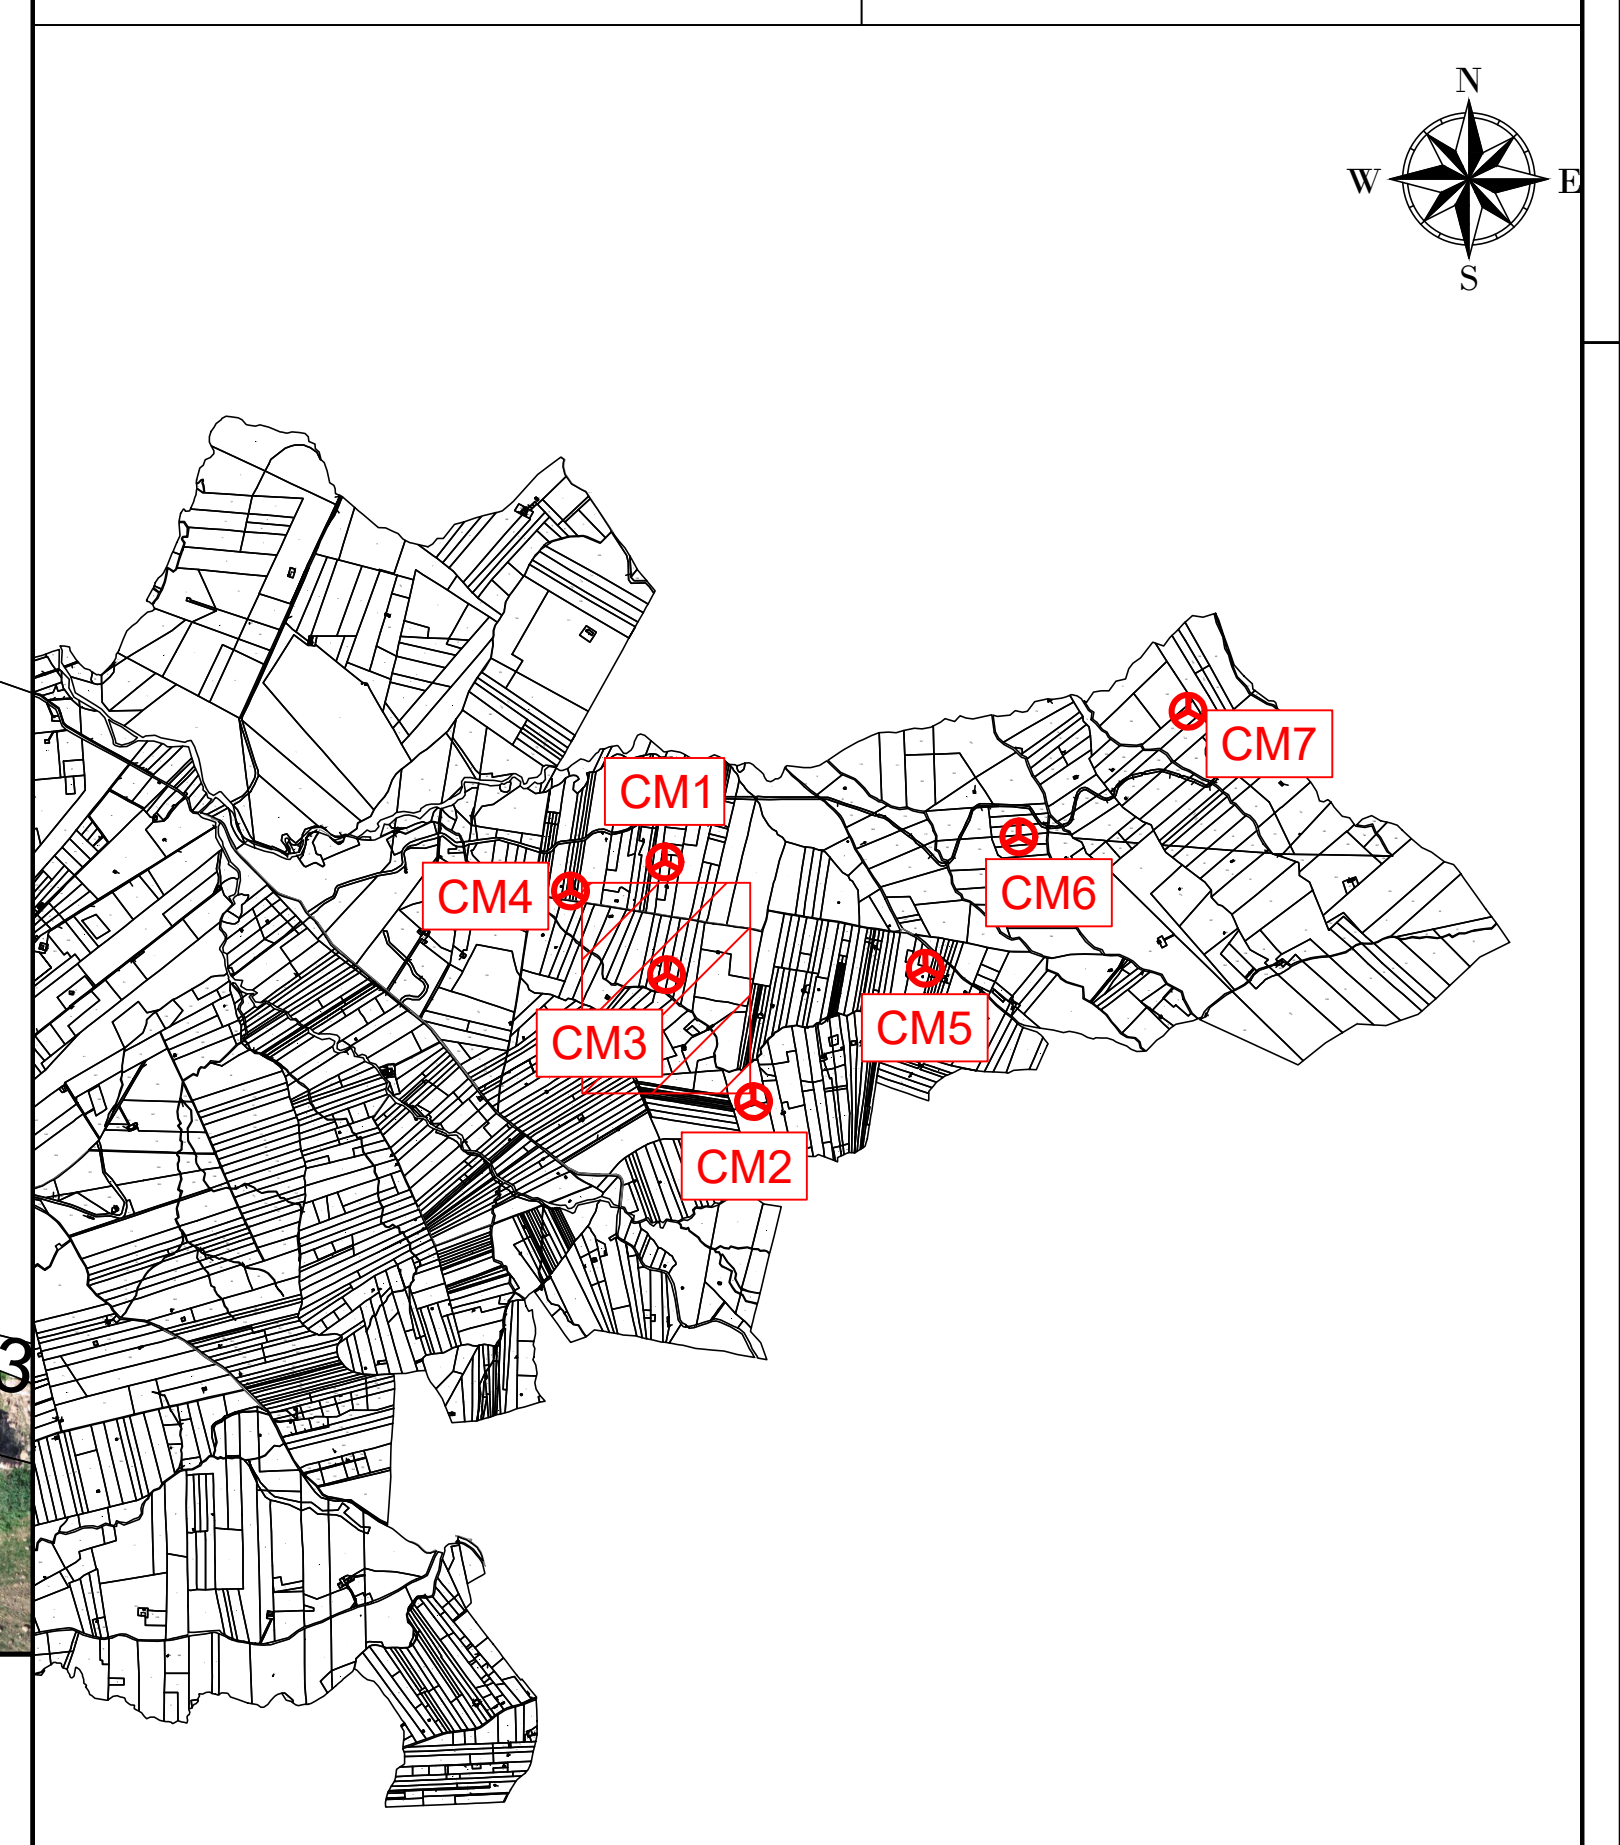


LEGENDA

- Autogeneratore
- Strade e piazzole impianto
- Siero
- Riparo
- Strada esistente in buono stato
- Asse strada di nuova realizzazione
- Asse strada esistente da adeguare
- Asse strada temporanea
- Curve di livello ogni 0.5 m



Profilo: Tracciato CM04
Q.Rif. : 220.00

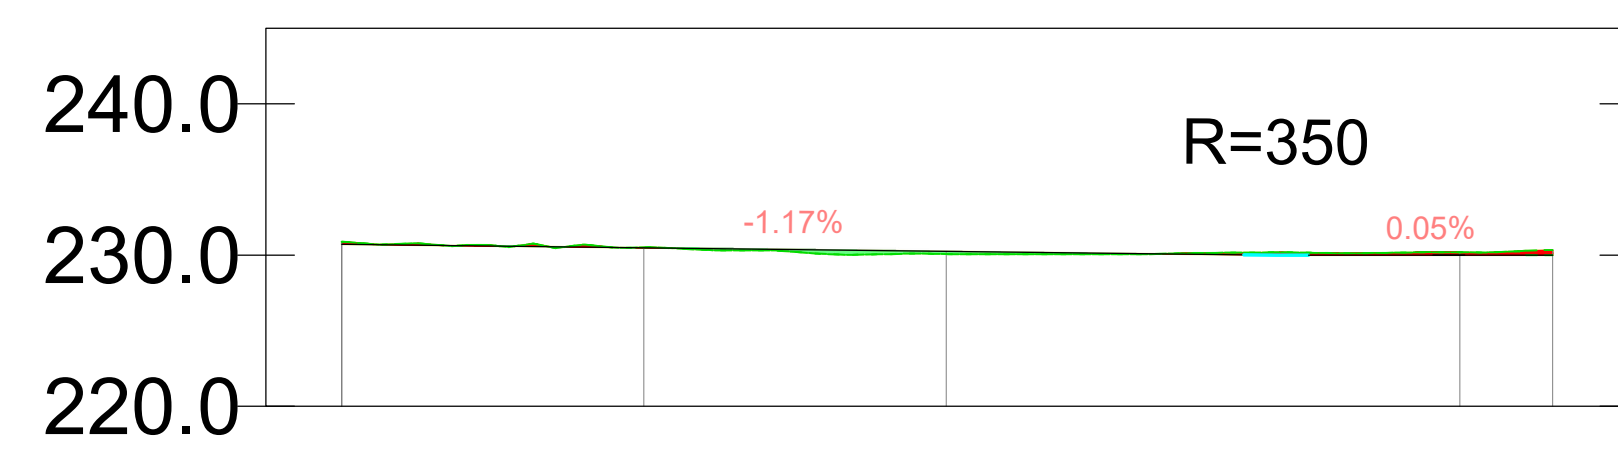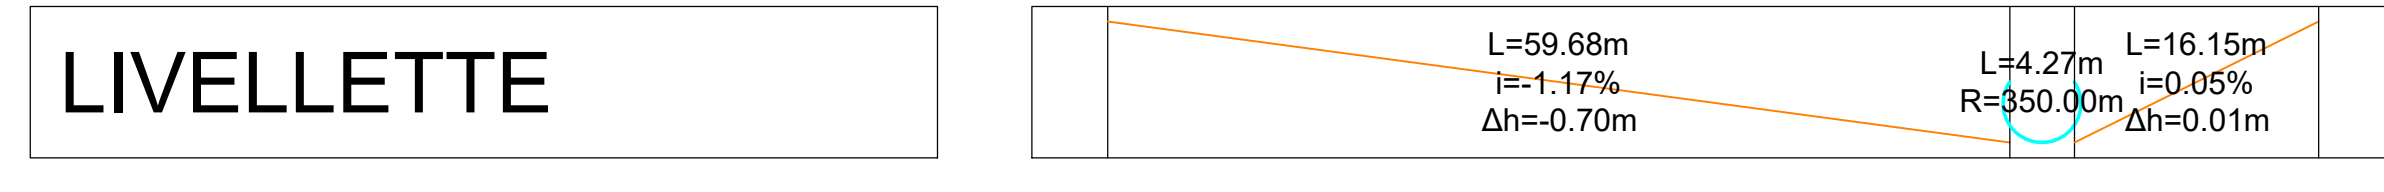

NUMERO SEZIONE	1	2	3	4
DISTANZE PROGRESSIVE	0+000,00	0+040,00	0+090,00	0+106,08
QUOTE TERRENO	230,08	230,00	230,07	230,17
QUOTE PROGETTO	230,71	230,66	230,25	230,00
DIFFERENZA QUOTE	-0,71	-0,66	0,18	-0,18
ETTOMETRICHE	00			00
ANDAMENTO PLANIMETRICO				

WTG
 REGIONE: SICILIA
 COMUNE: SALEMI (TP)
 FOGLIO: 15 PARTICELLA: 88

AREN Green S.r.l.
 Società soggetta alla direzione e coordinamento di AREN Electric Power S.p.A.
 Sede legale e amministrativa: Via dell'Industria n. 306 | 47122 Cesena (FC) | Tel. +39 0547 415245
 Iscritta nel Registro delle Imprese della Romagna - Forlì-Cesena e Rimini | REA 320908 | C.F./P.Iva 04032170401

COMUNI DI SALEMI, MARSALA E TRAPANI (TP)
 LOCALITÀ "CONTRADA MIRABILE"

PROGETTO PER LA REALIZZAZIONE DI
**IMPIANTO EOLICO
 "MIRABILE"**

REDATTORE/PROGETTISTA:
 Arene Electric Power Spa
 Società per Azioni con Unico Socio
 Via dell'Industria 306 - 47122 Cesena (FC)
 Tel. +39 0547 415245 - Fax +39 0547 415274
 P.Iva 04032170401
 Registro delle Imprese di Forlì-Cesena R.E.A. 317048

TITOLO/STABILIMENTO:
 Ing. Simona L. Ieri
 Ordine degli Ingegneri di Forlì-Cesena
 Matr. 2066

STIPULAZIONE:
 Profilo longitudinale CM04

SCALA LABORATORIA: MIRD/S.0.4T0.1.2.0.1.0.0
 SCALA: A0
 FOGLIO: 1:500
 FASE: PROGETTO DEFINITIVO

REV.	DESCRIZIONE	DATA	REDATTO	VERIFICATO	APPROVATO
01	Profilo longitudinale	20/06/2020	E. Tommasini	D. Gamba	A. Ieri
02					
03					
04					

FILE: CM04_Livellette.dwg
 LA DIFFUSIONE E RIPRODUZIONE, ANCHE PARZIALE, DI QUESTA TAVOLA E' VIETATA A TERMINI DI LEGGE