
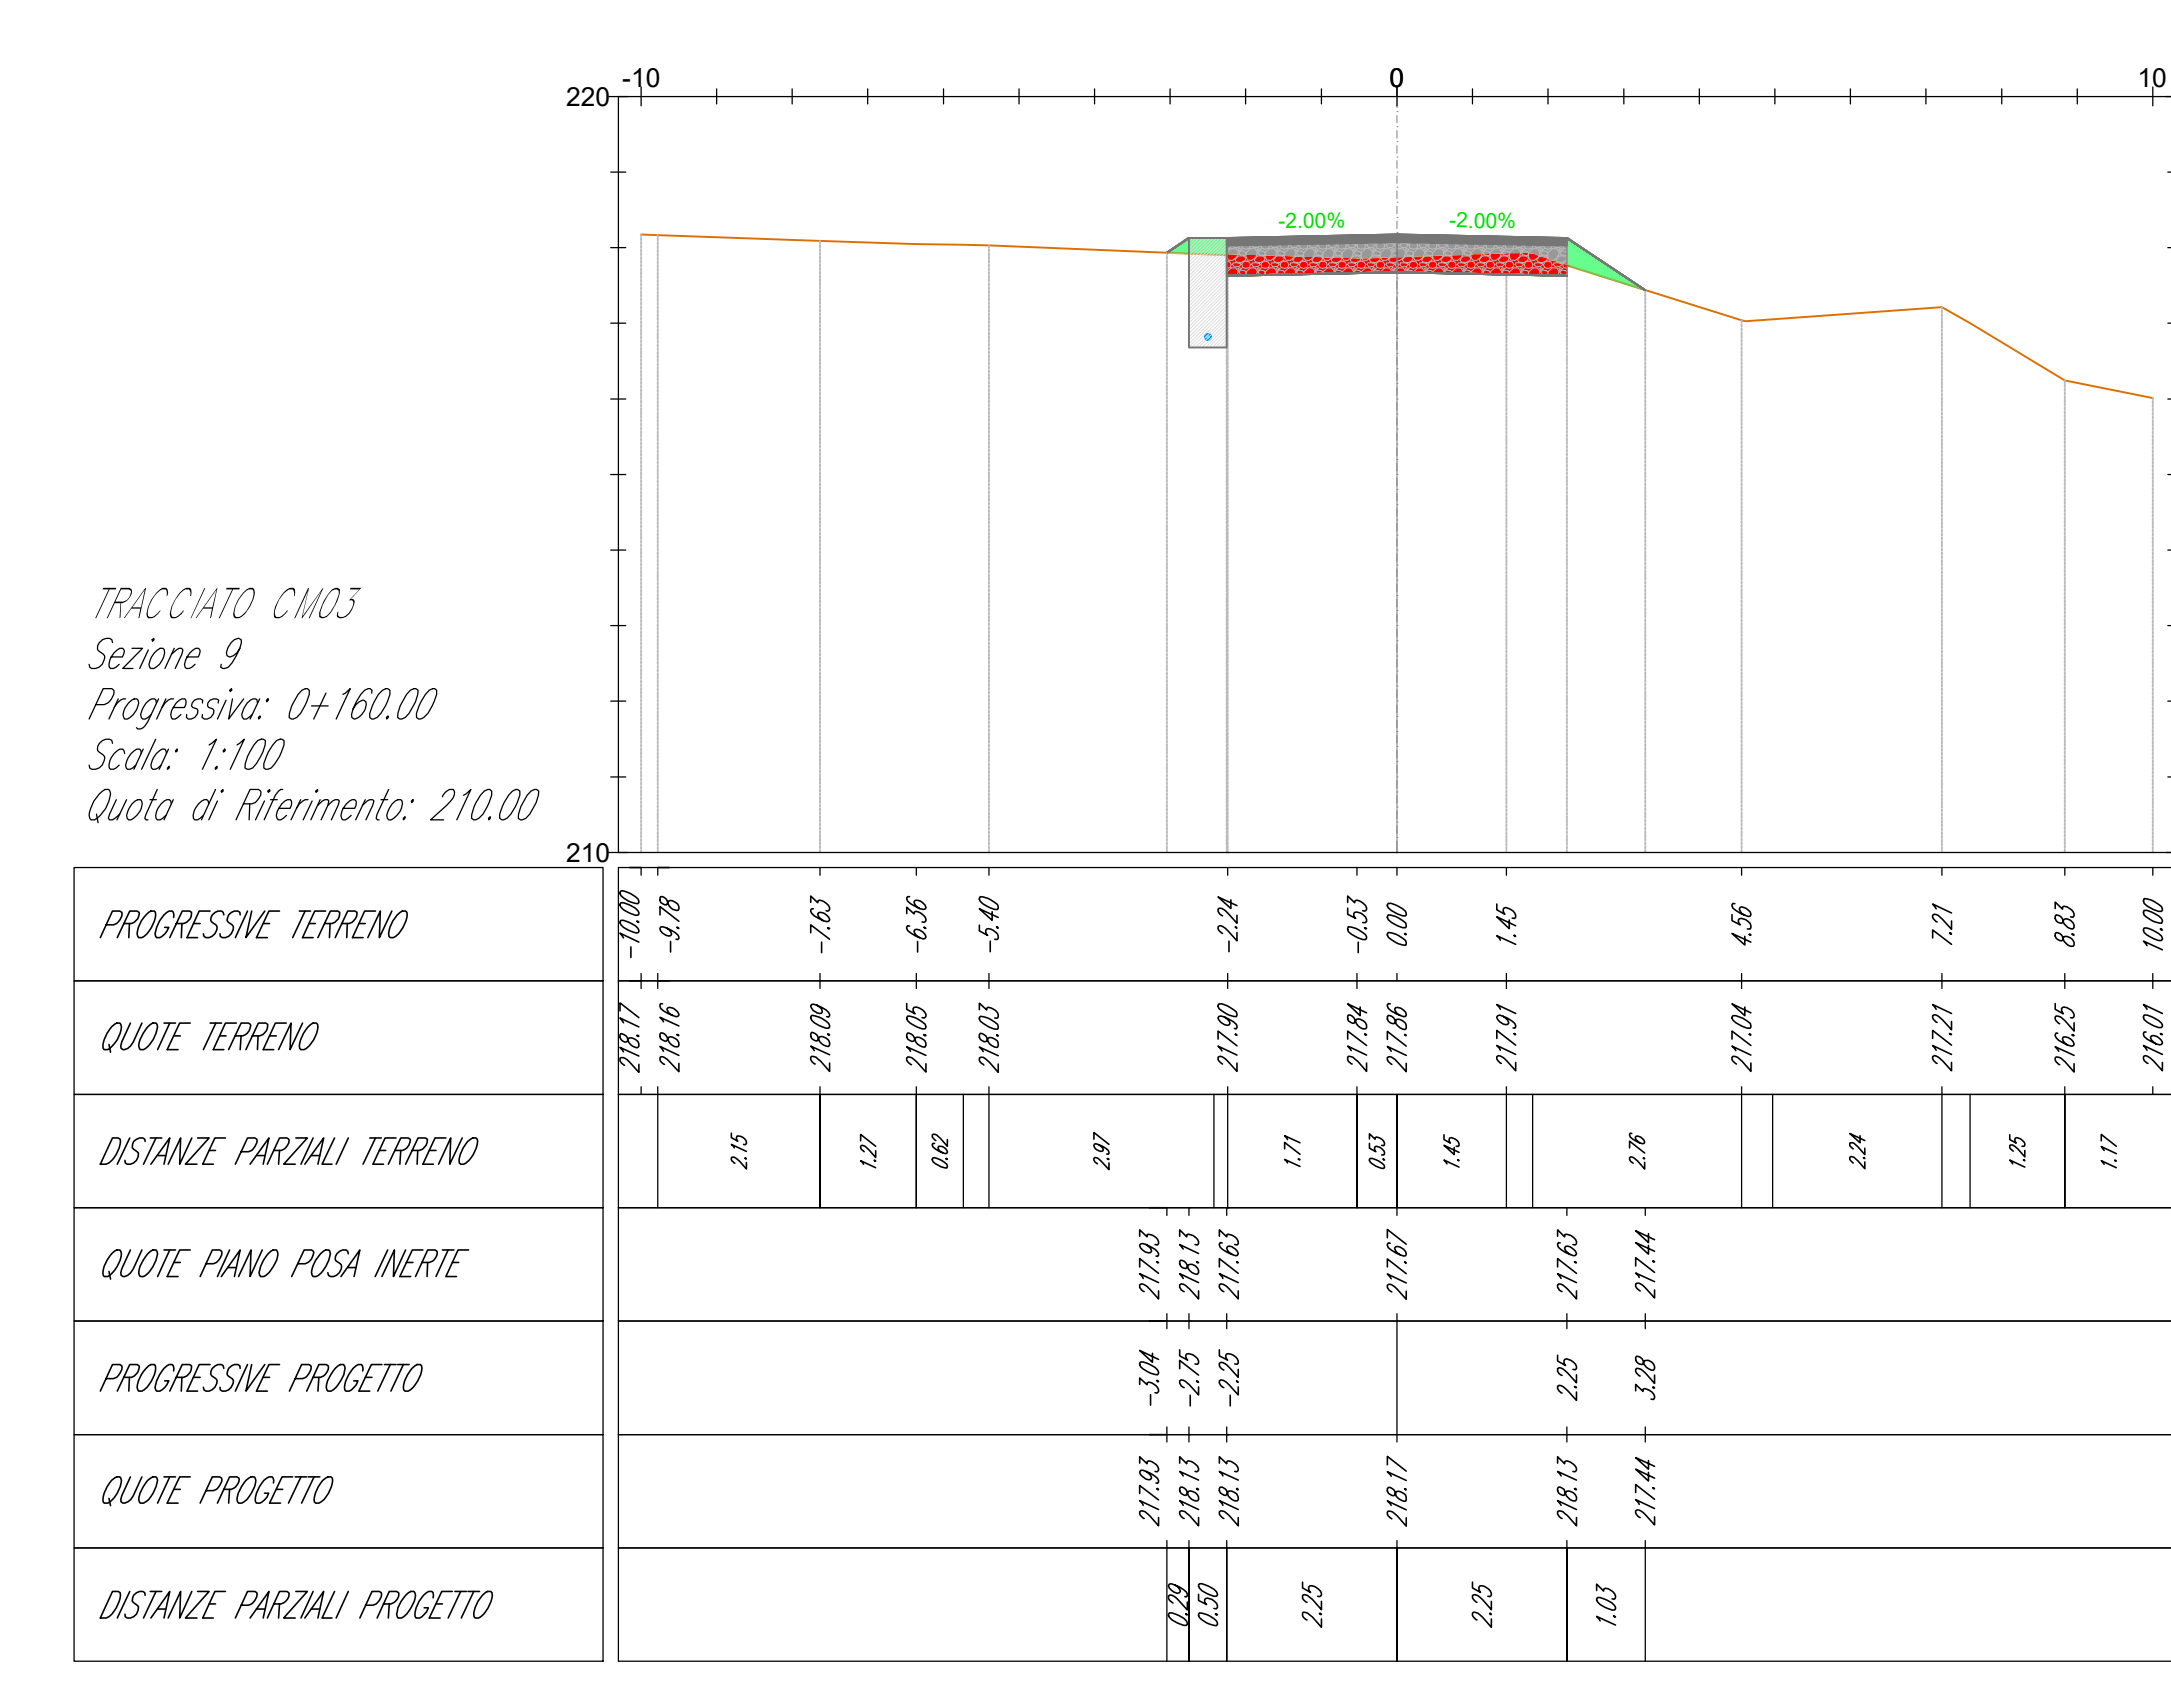
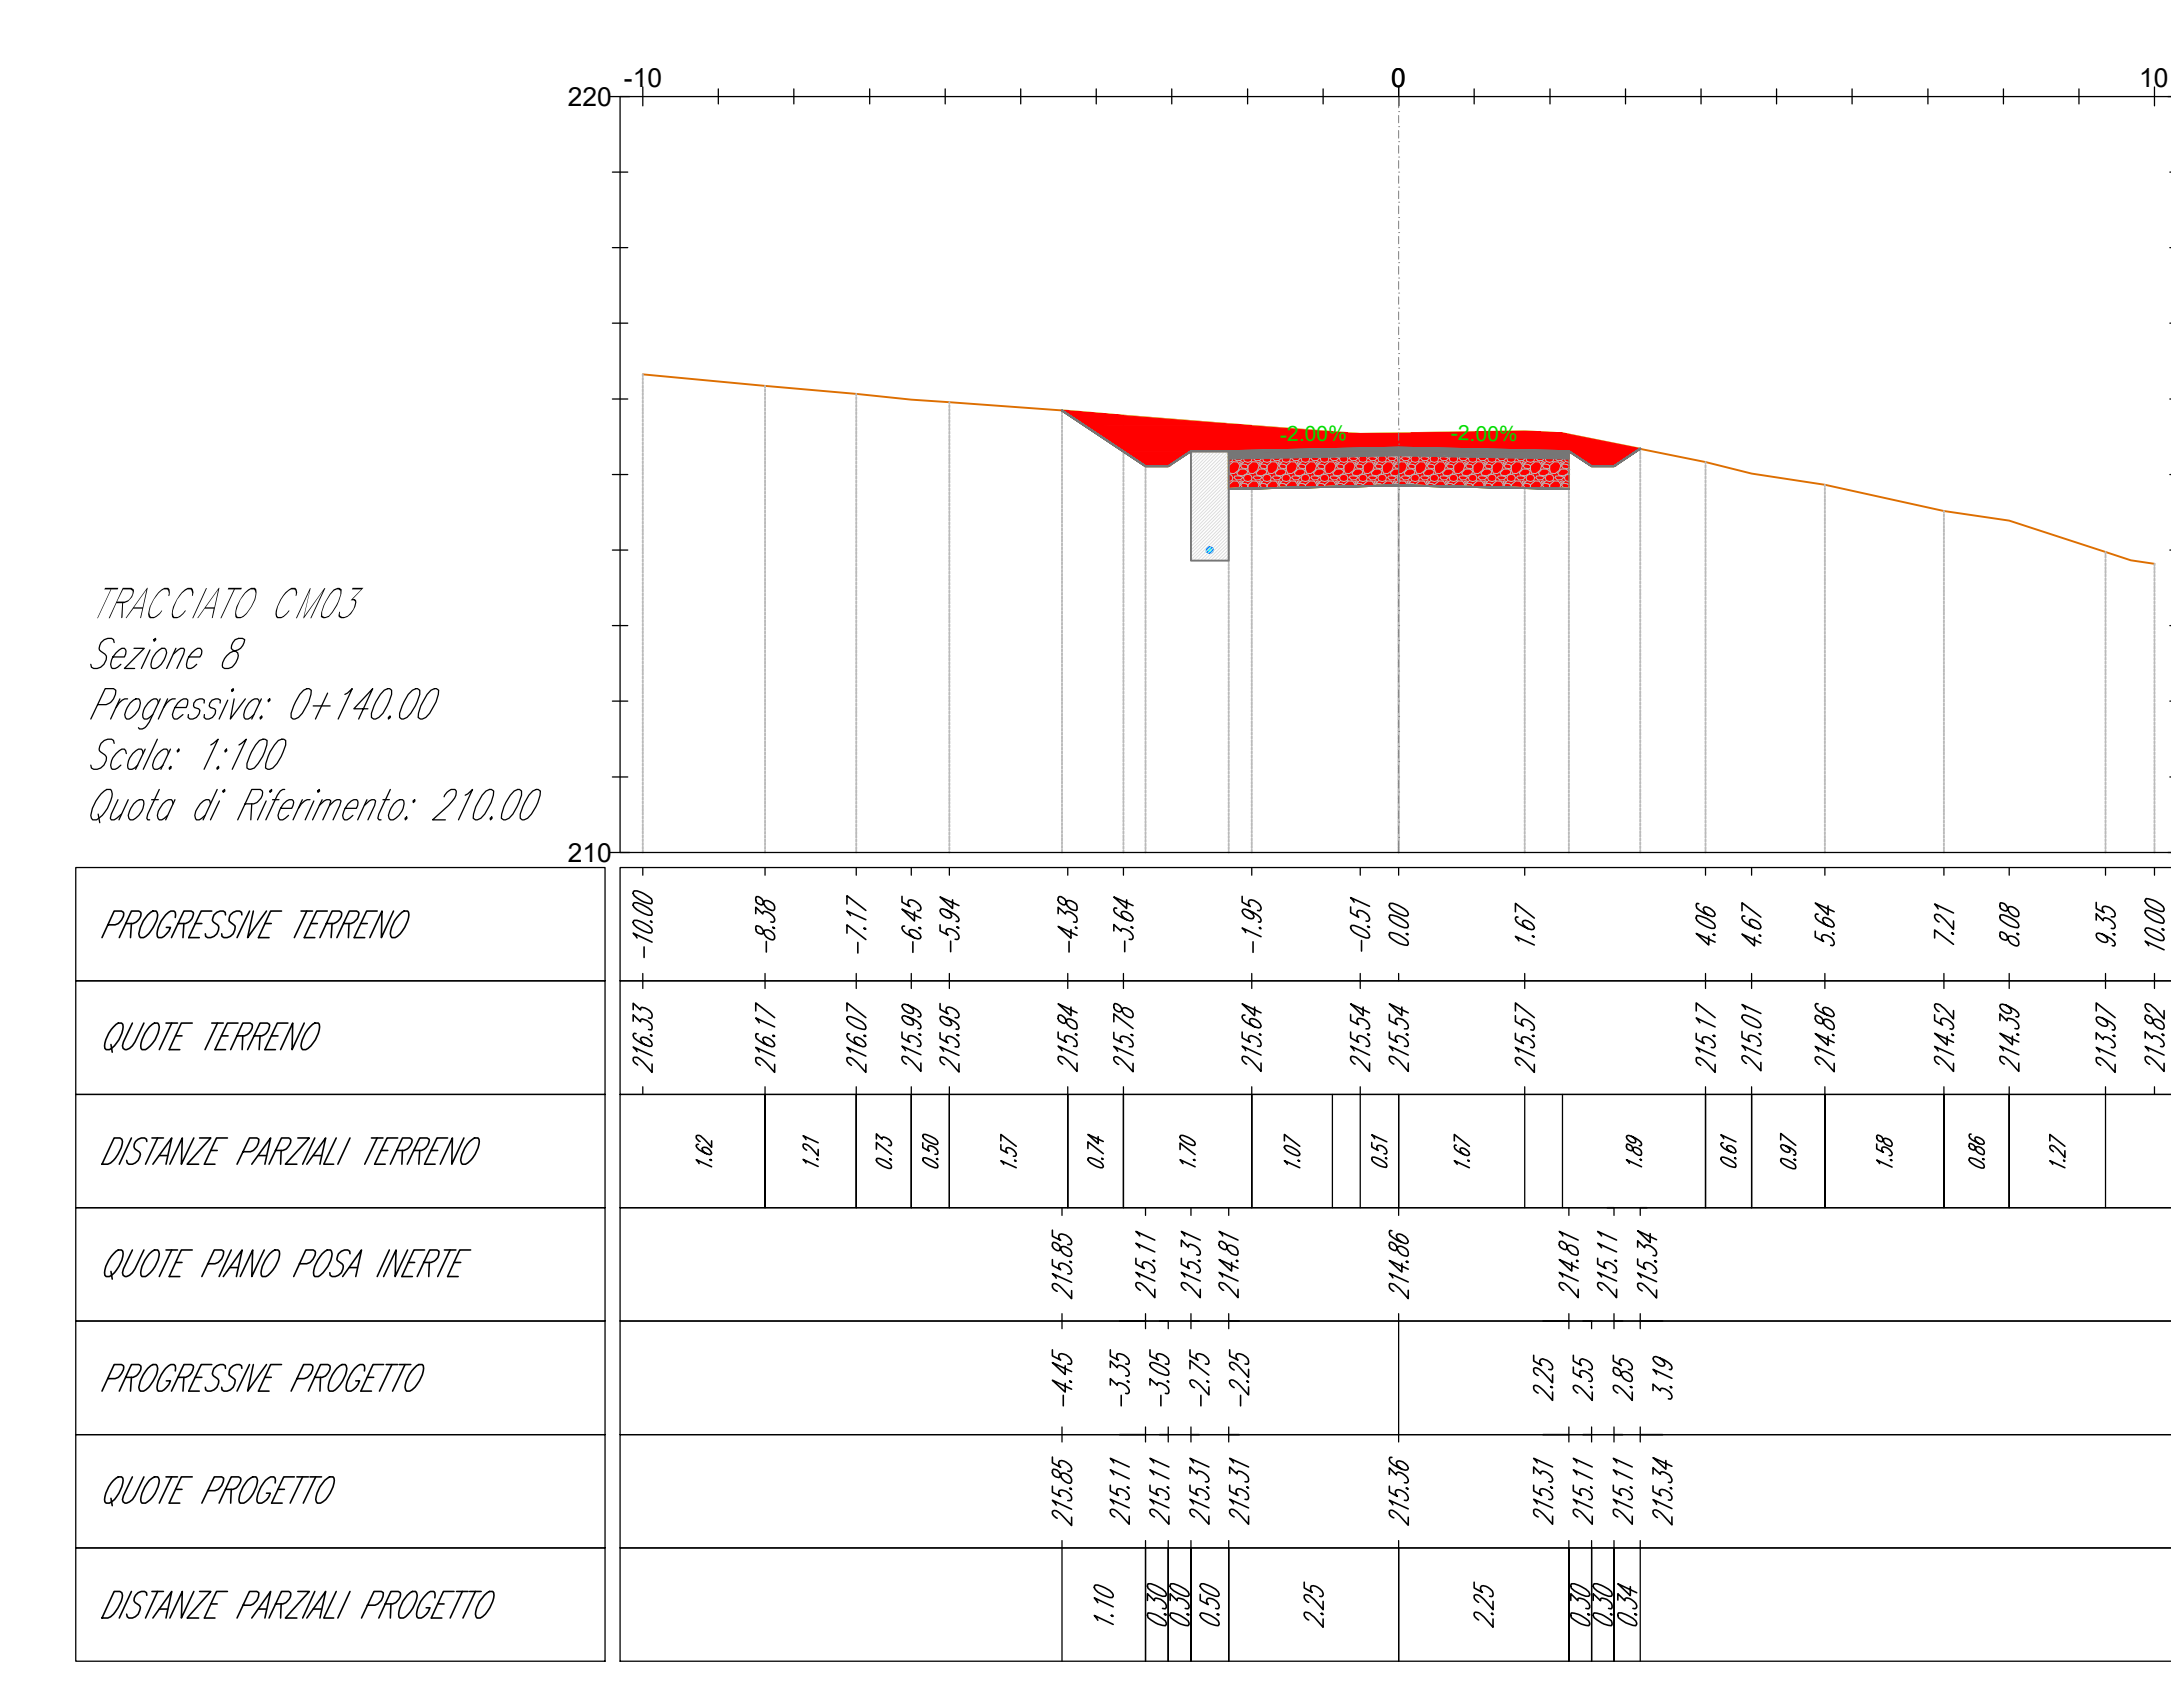
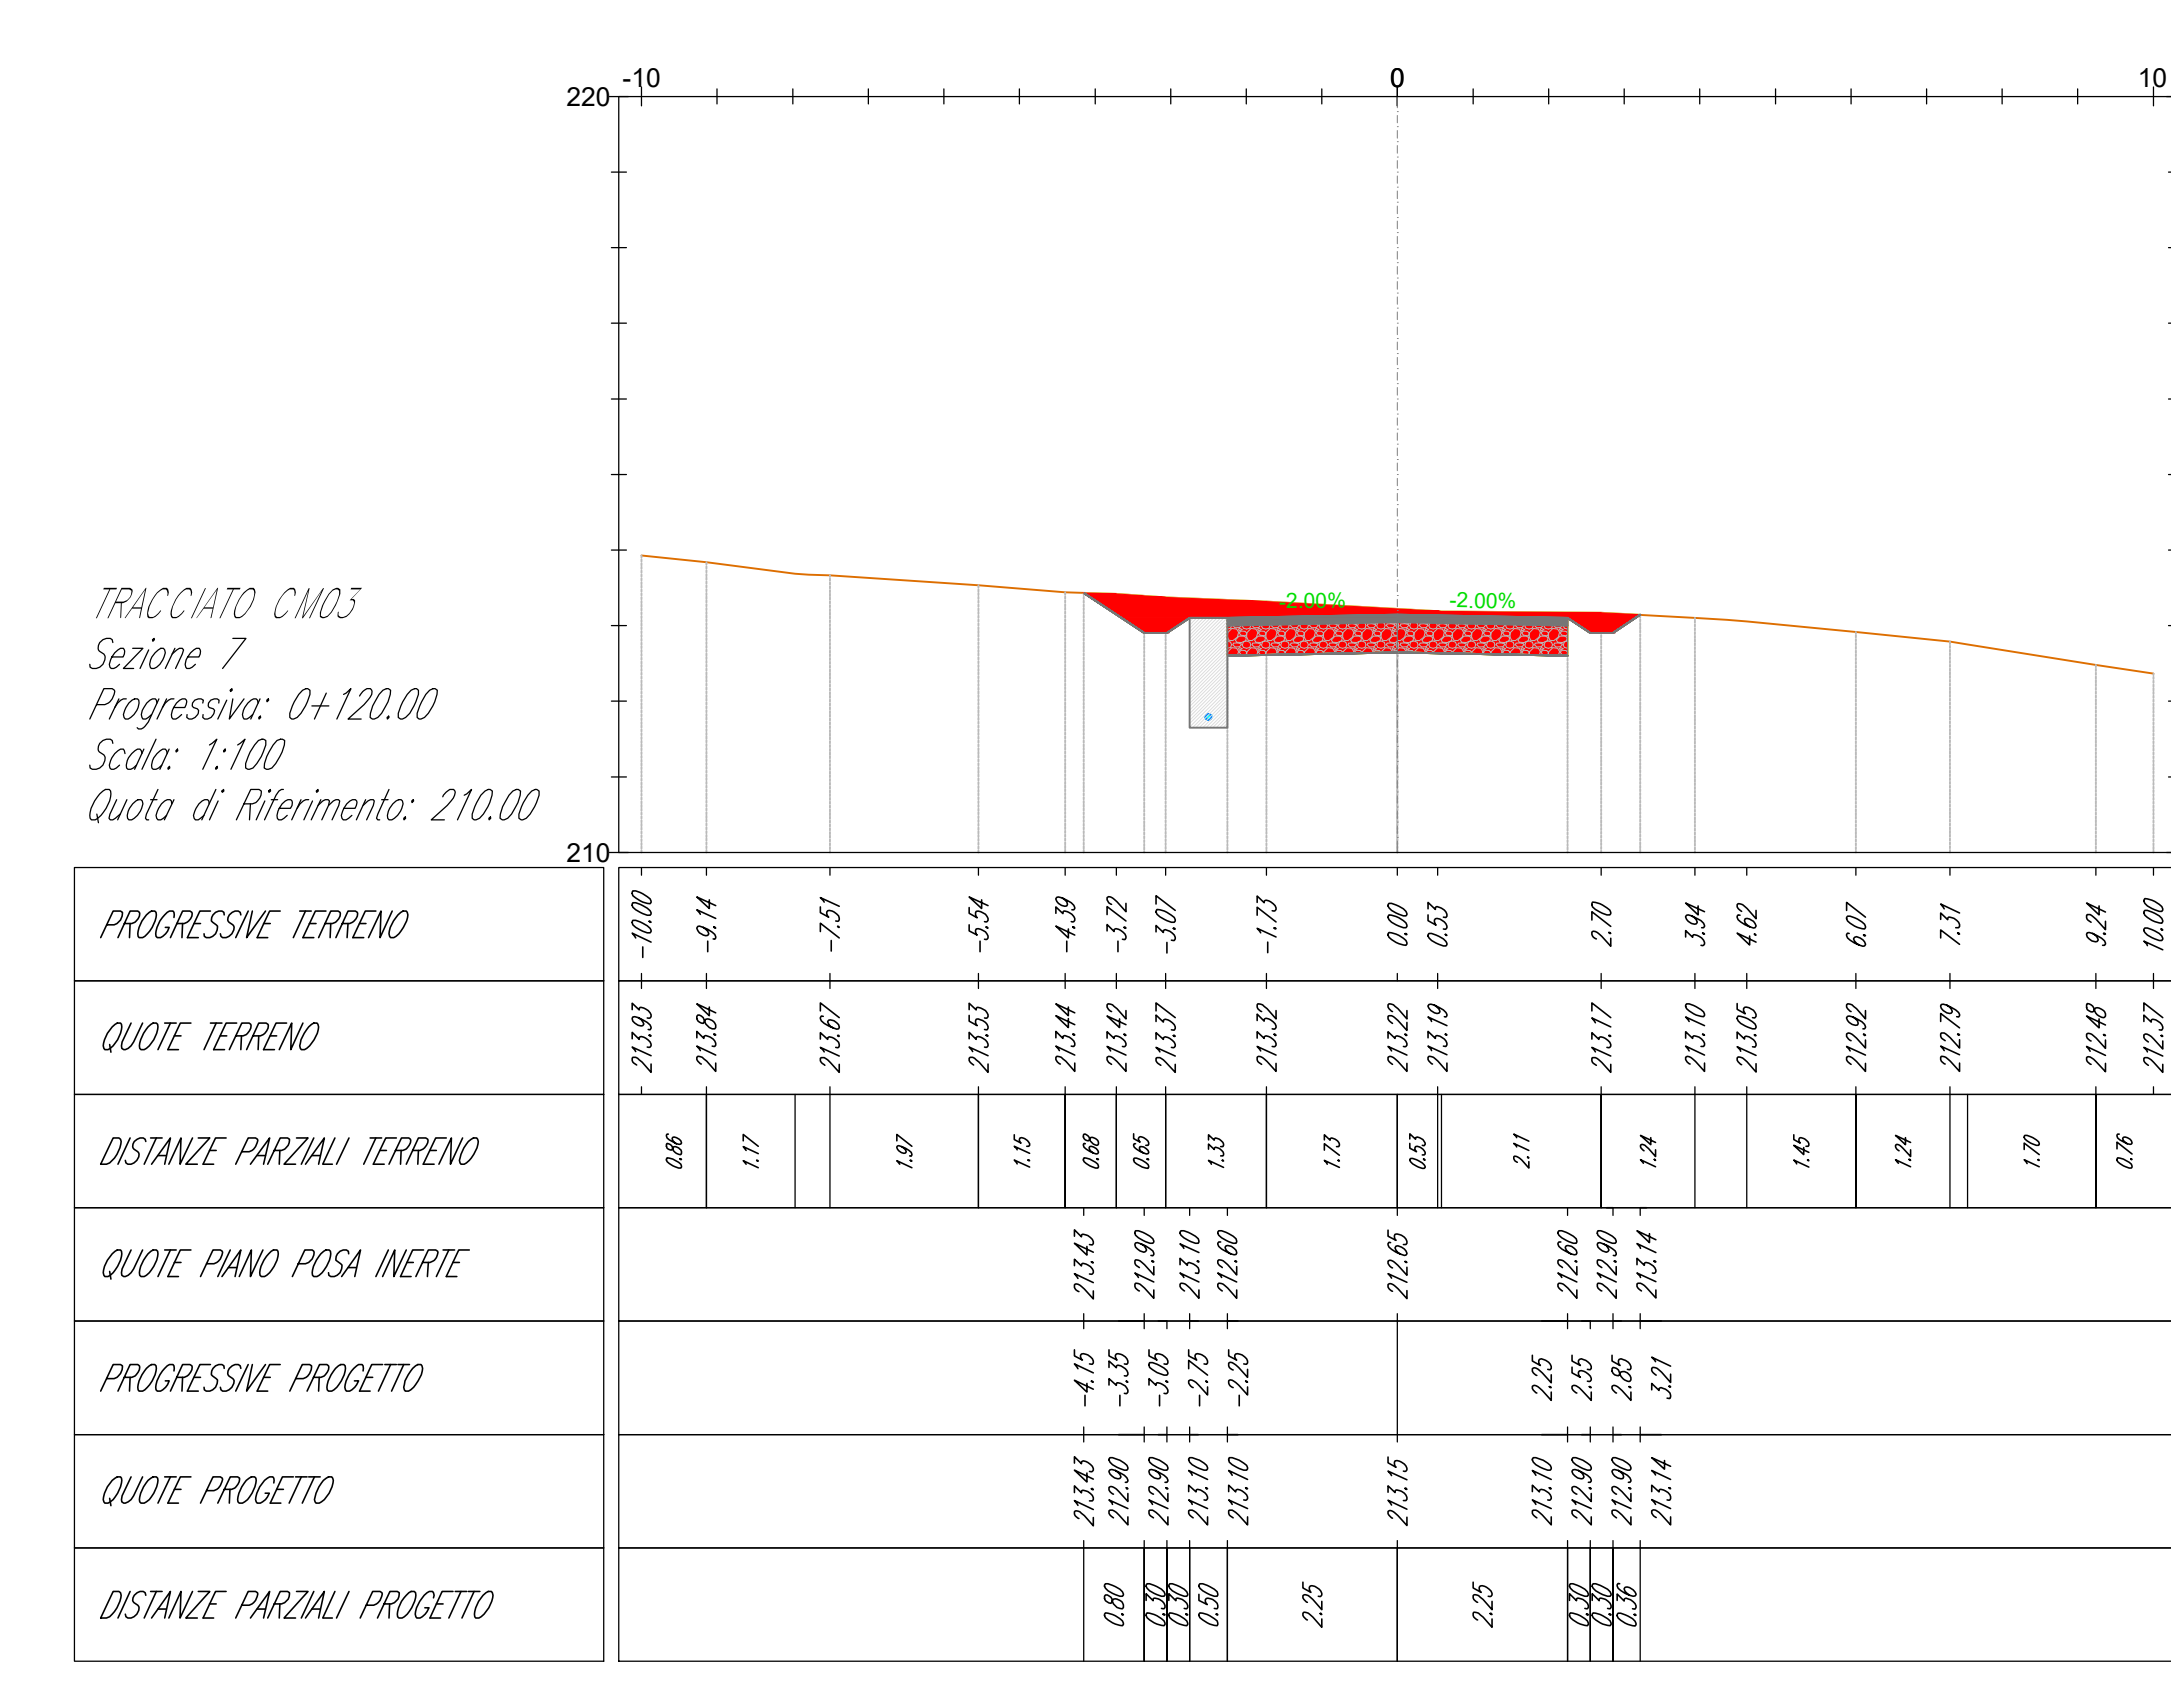
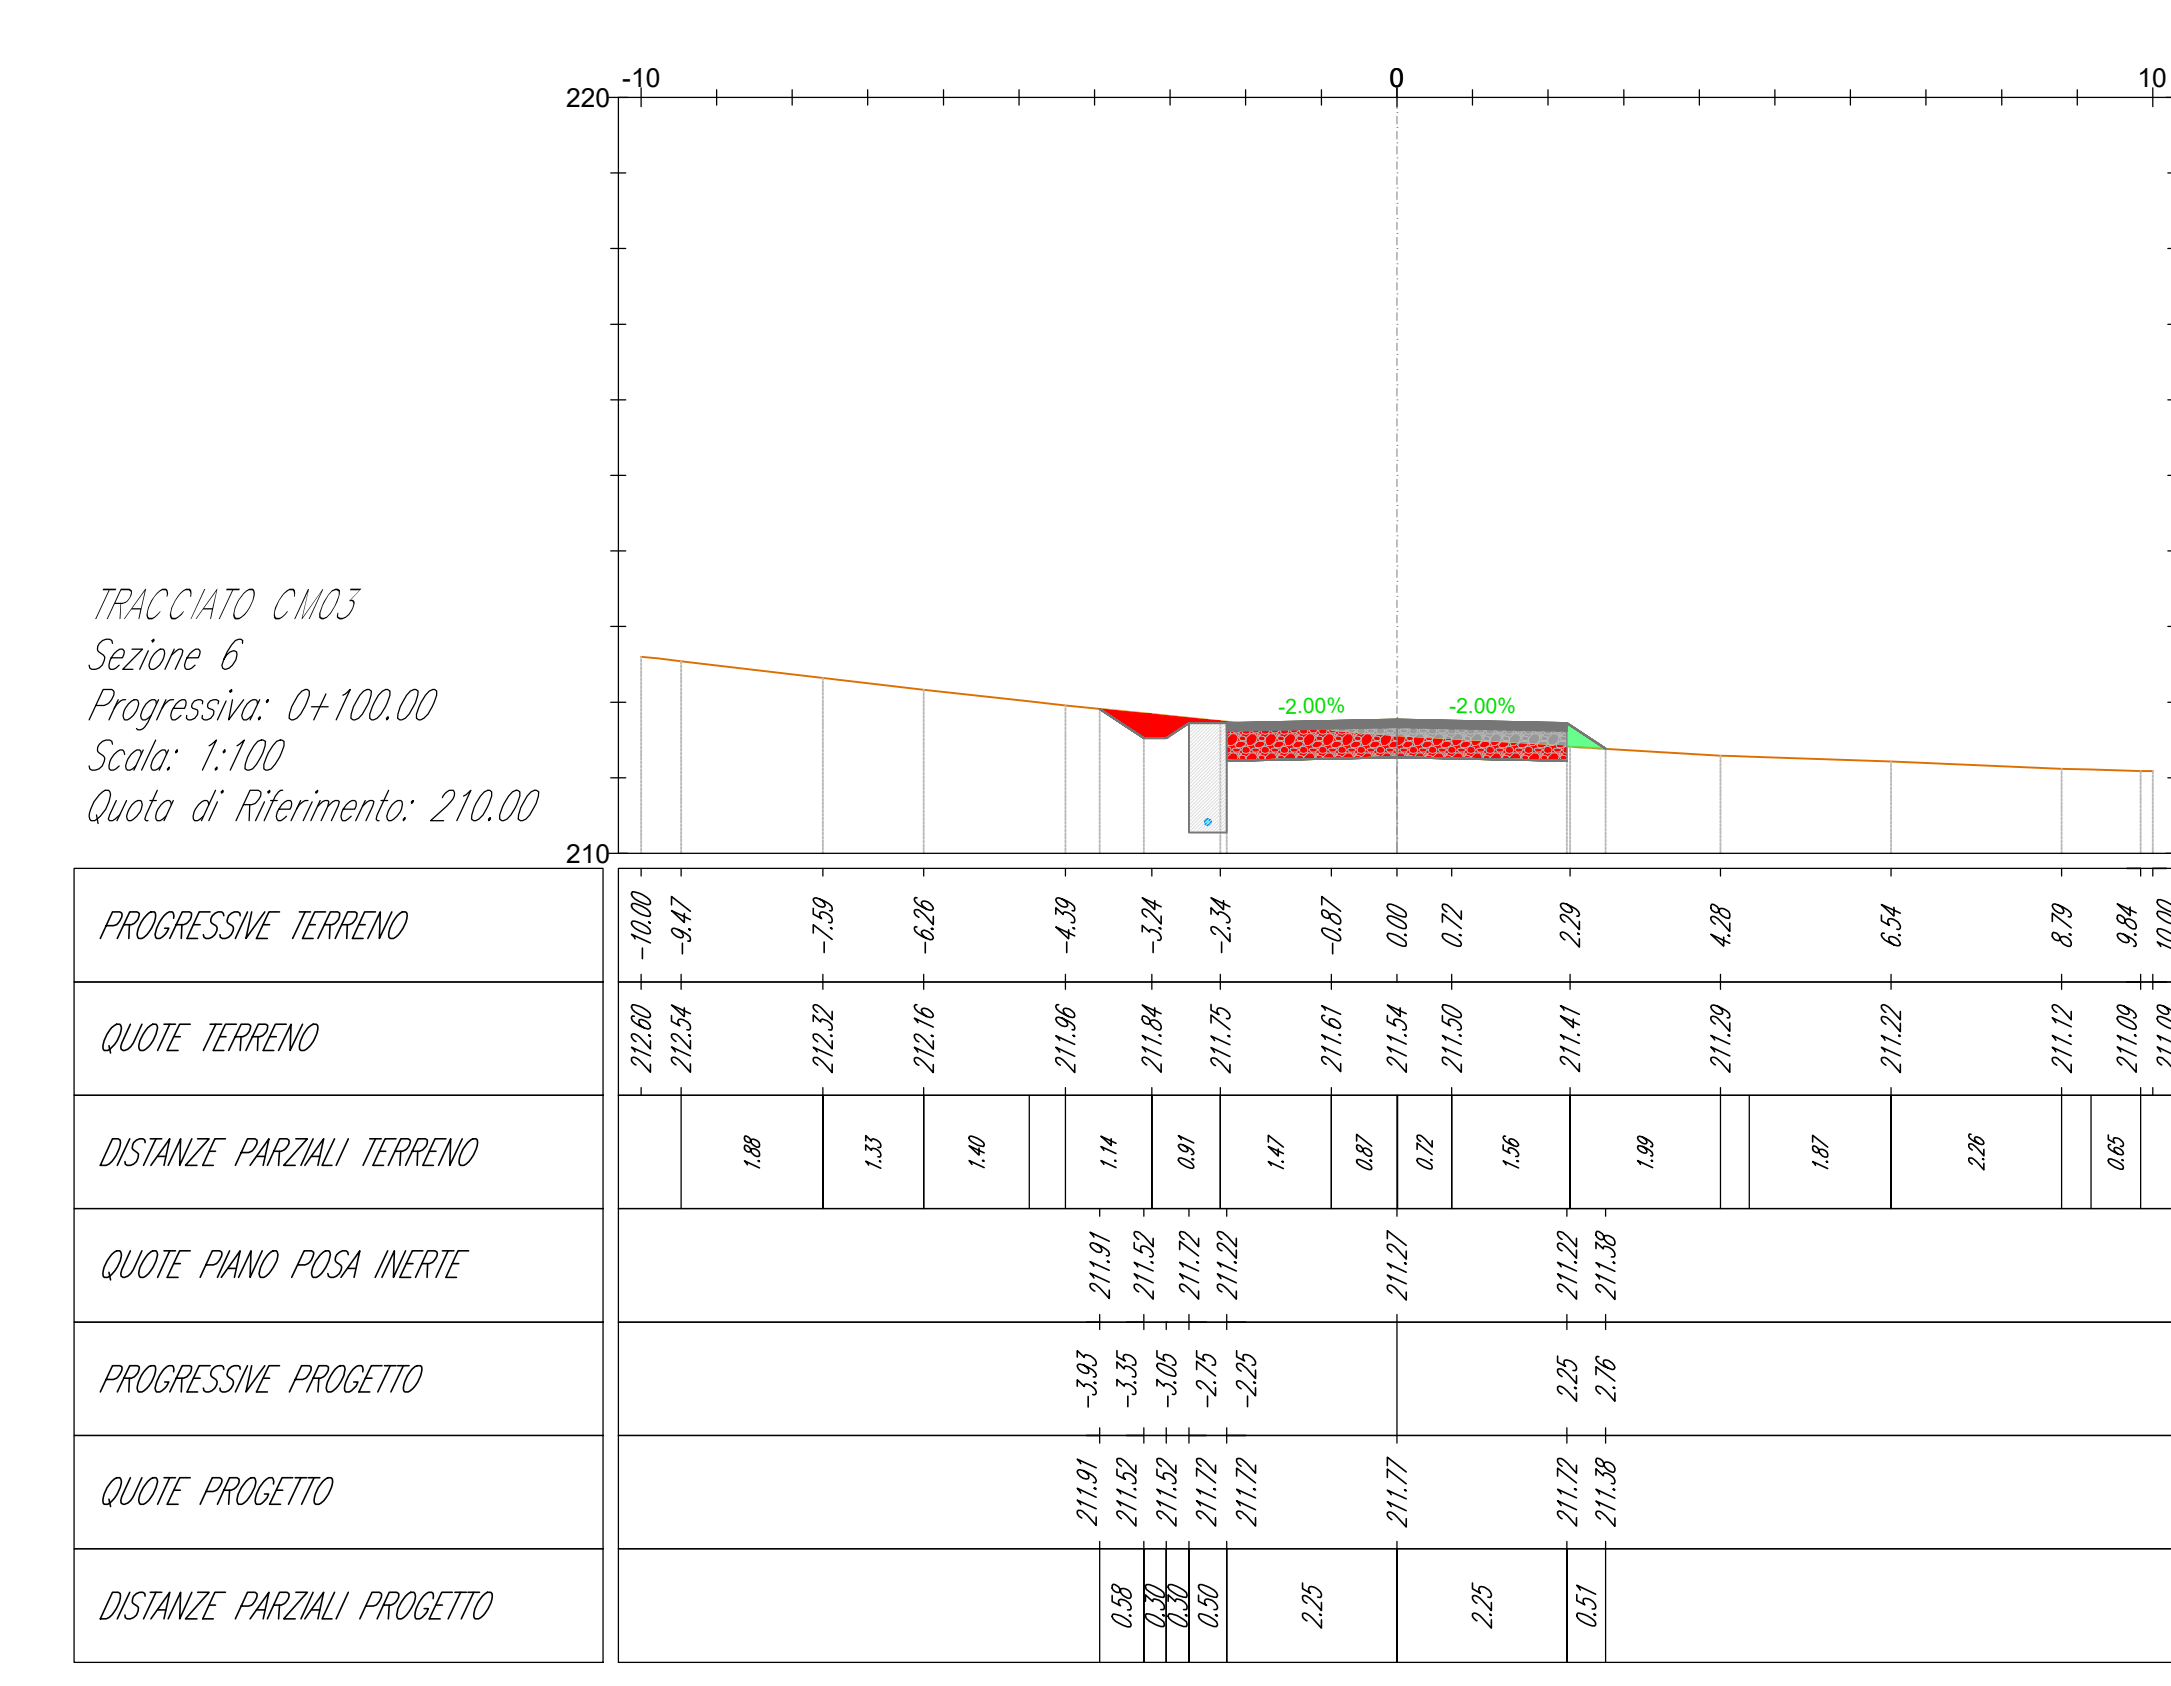
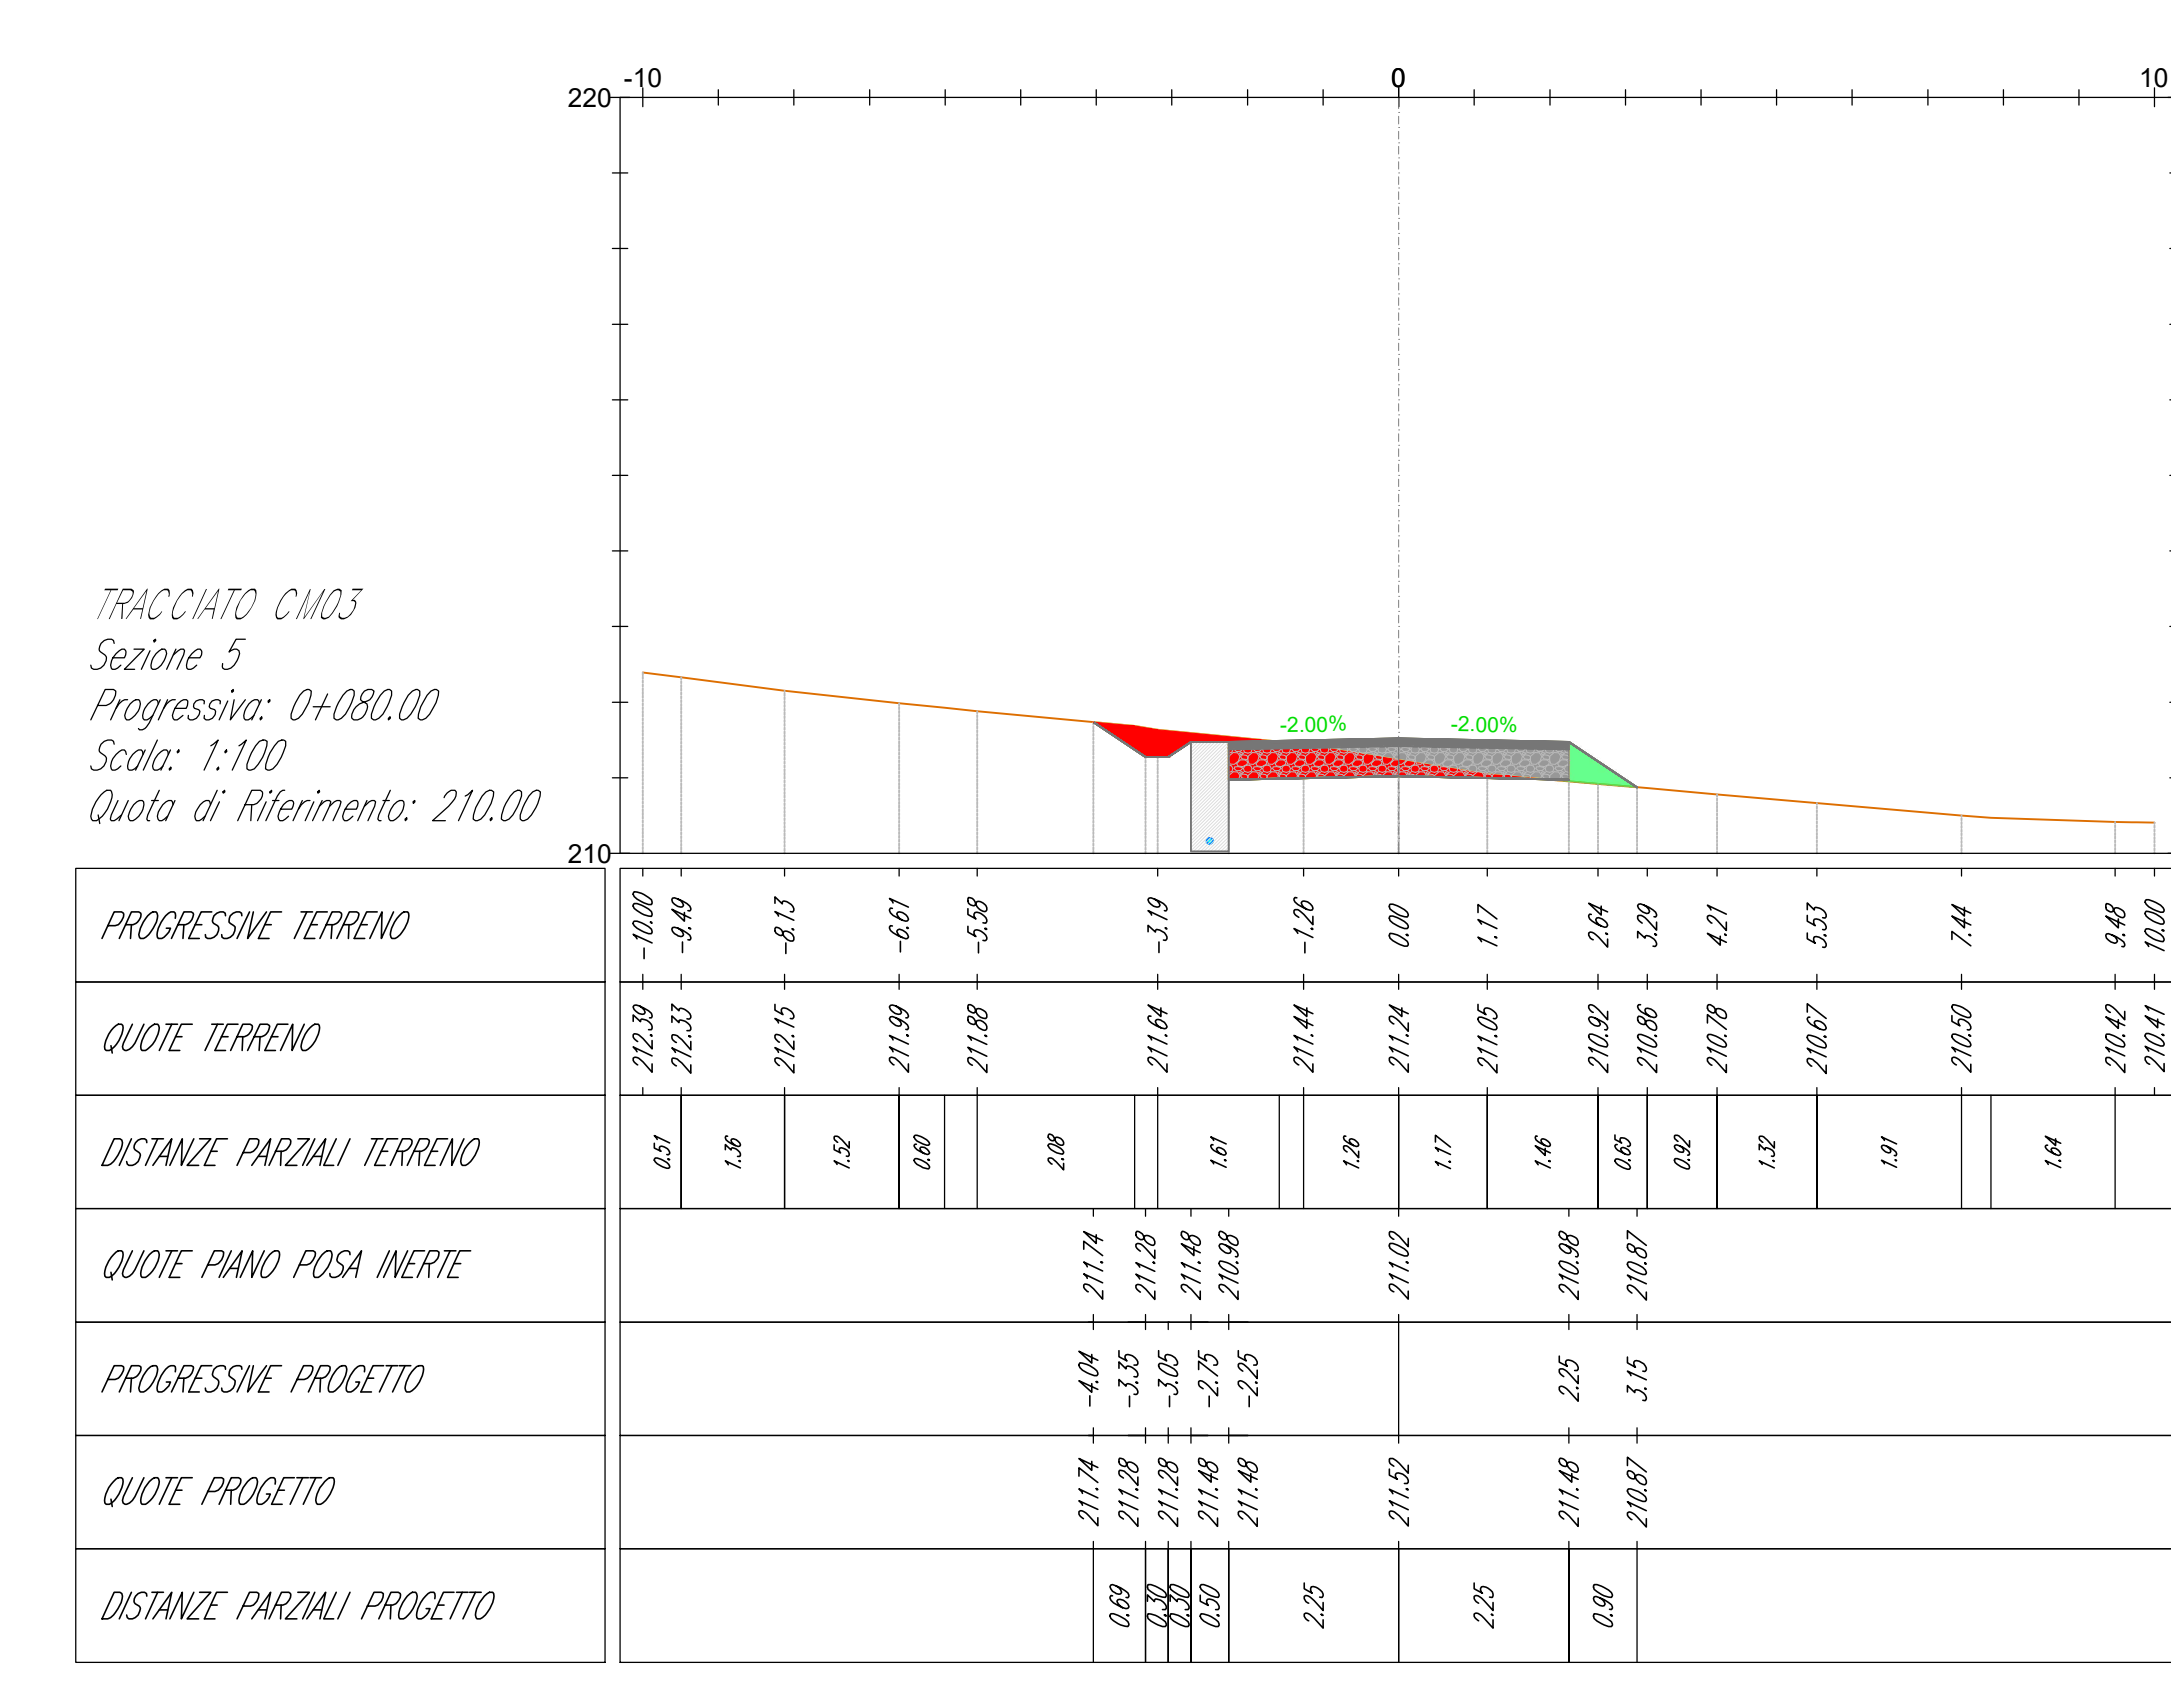
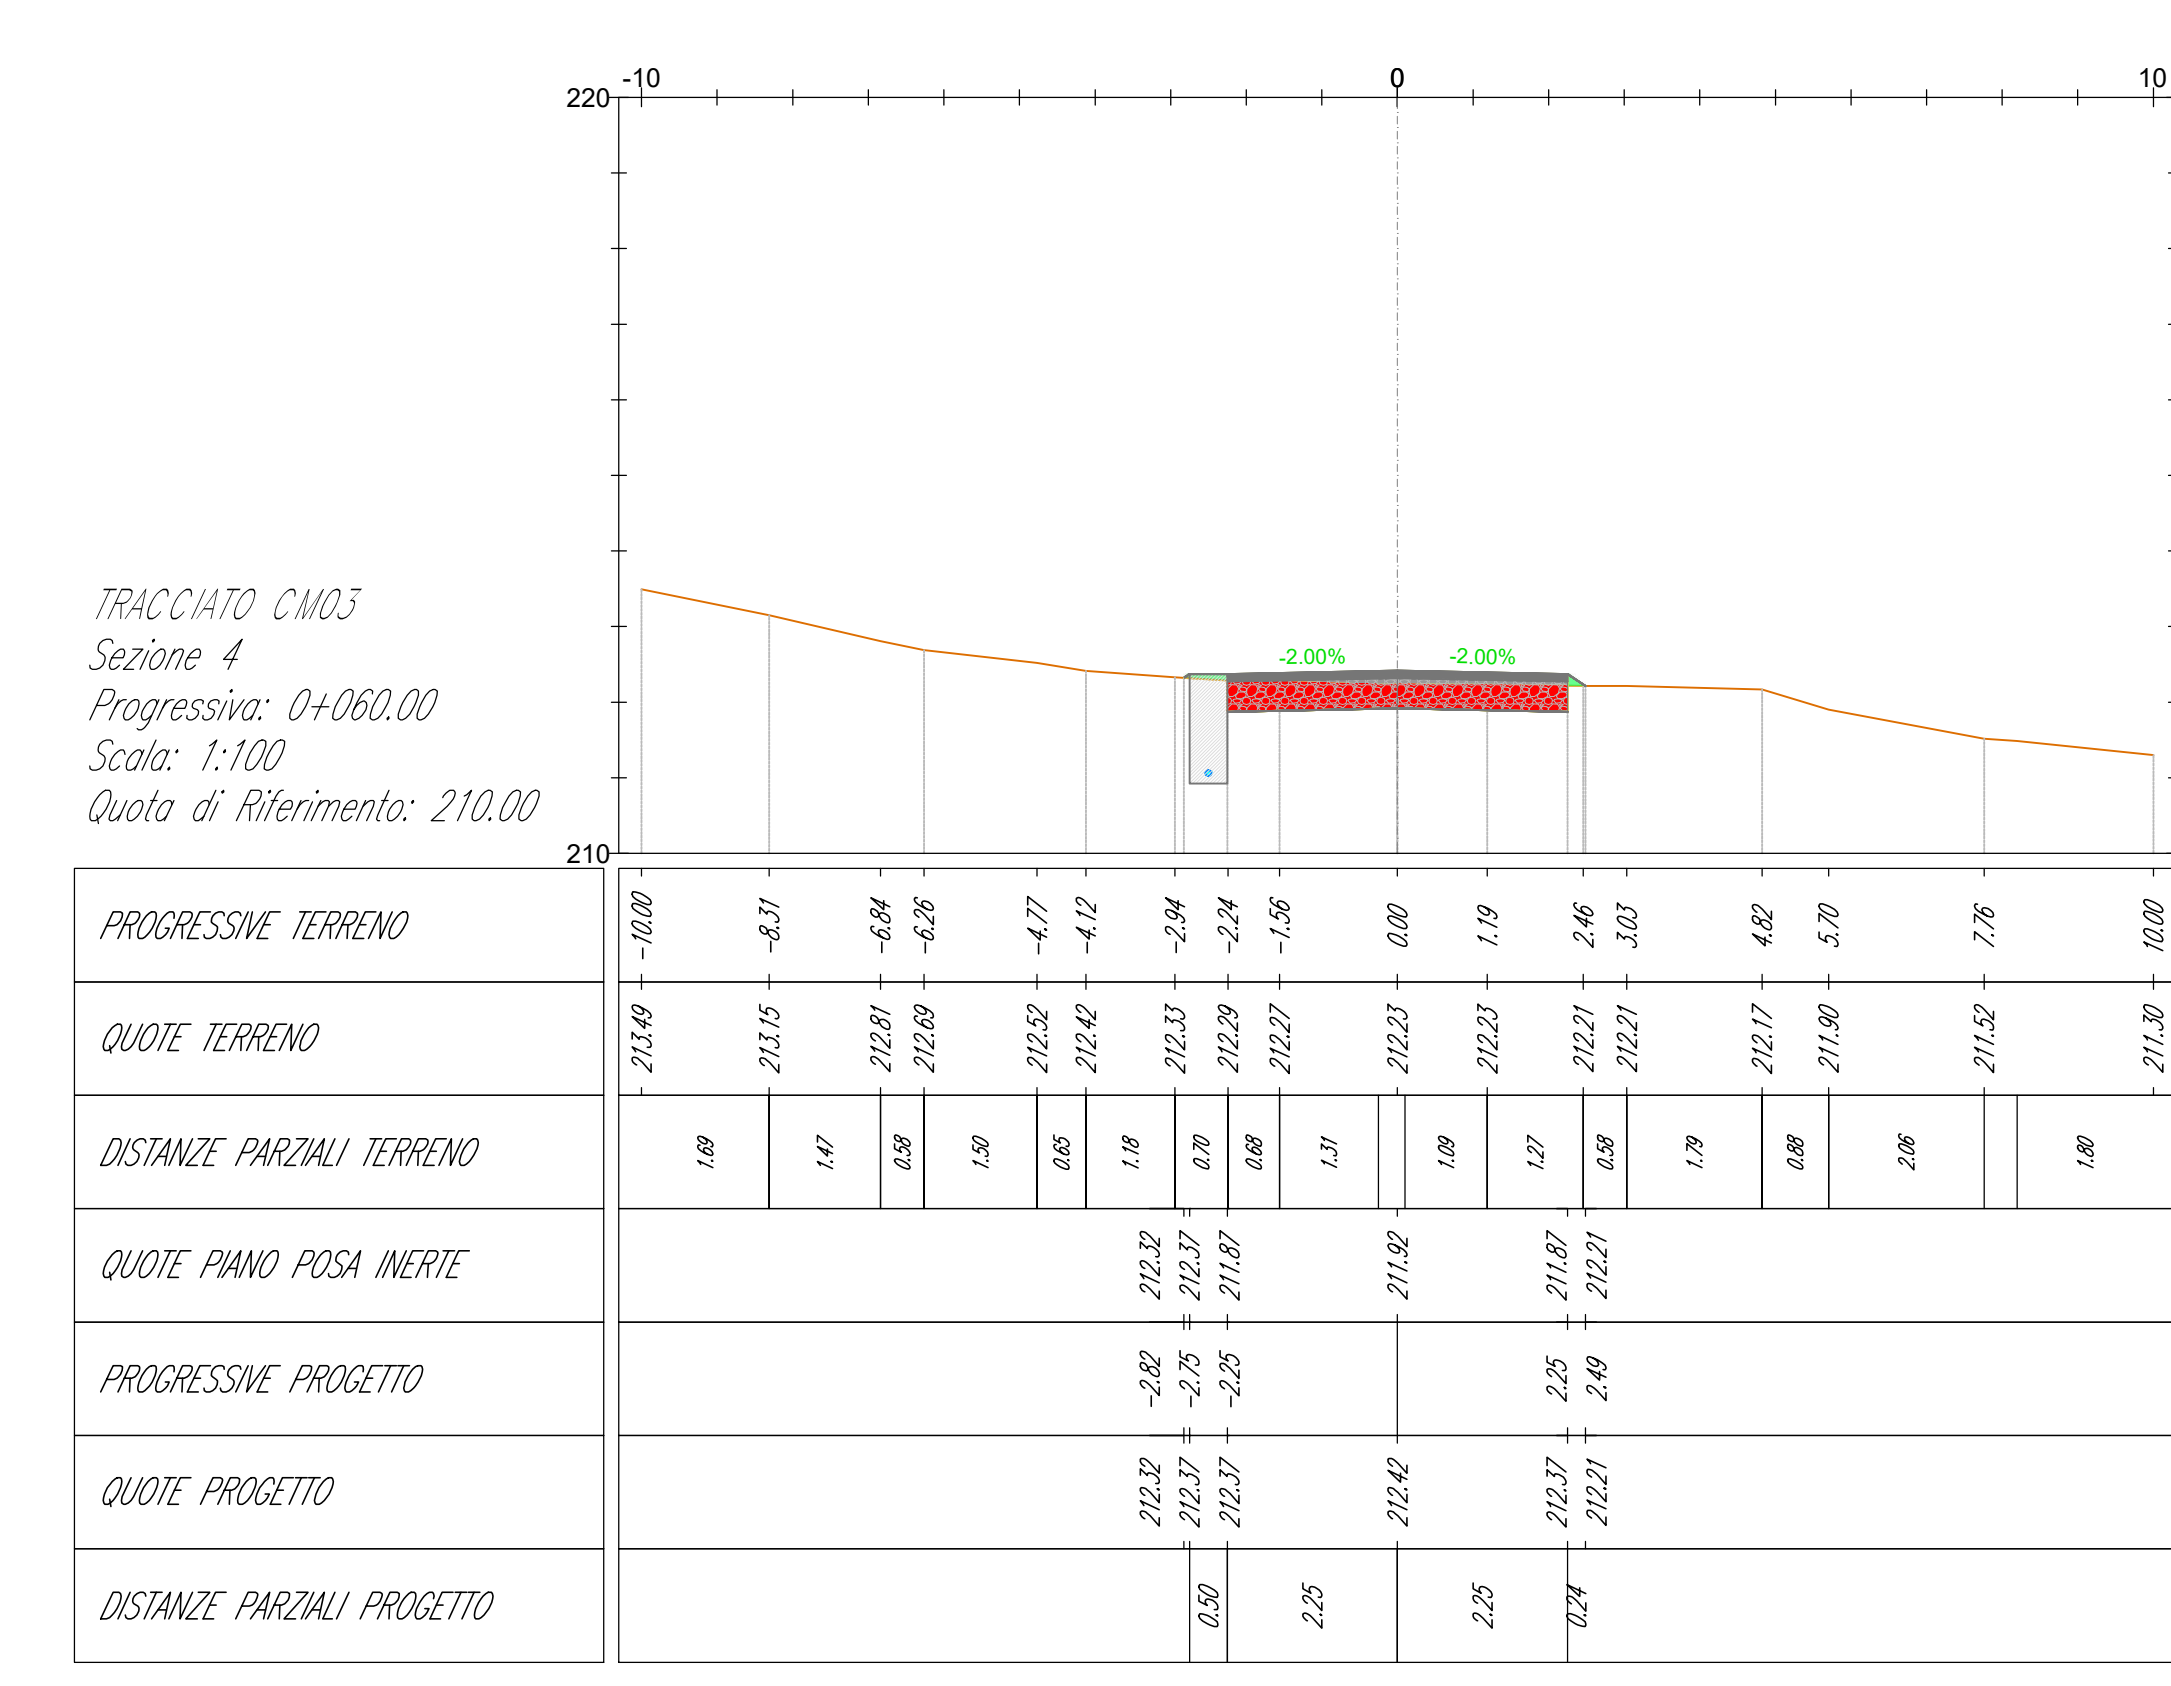
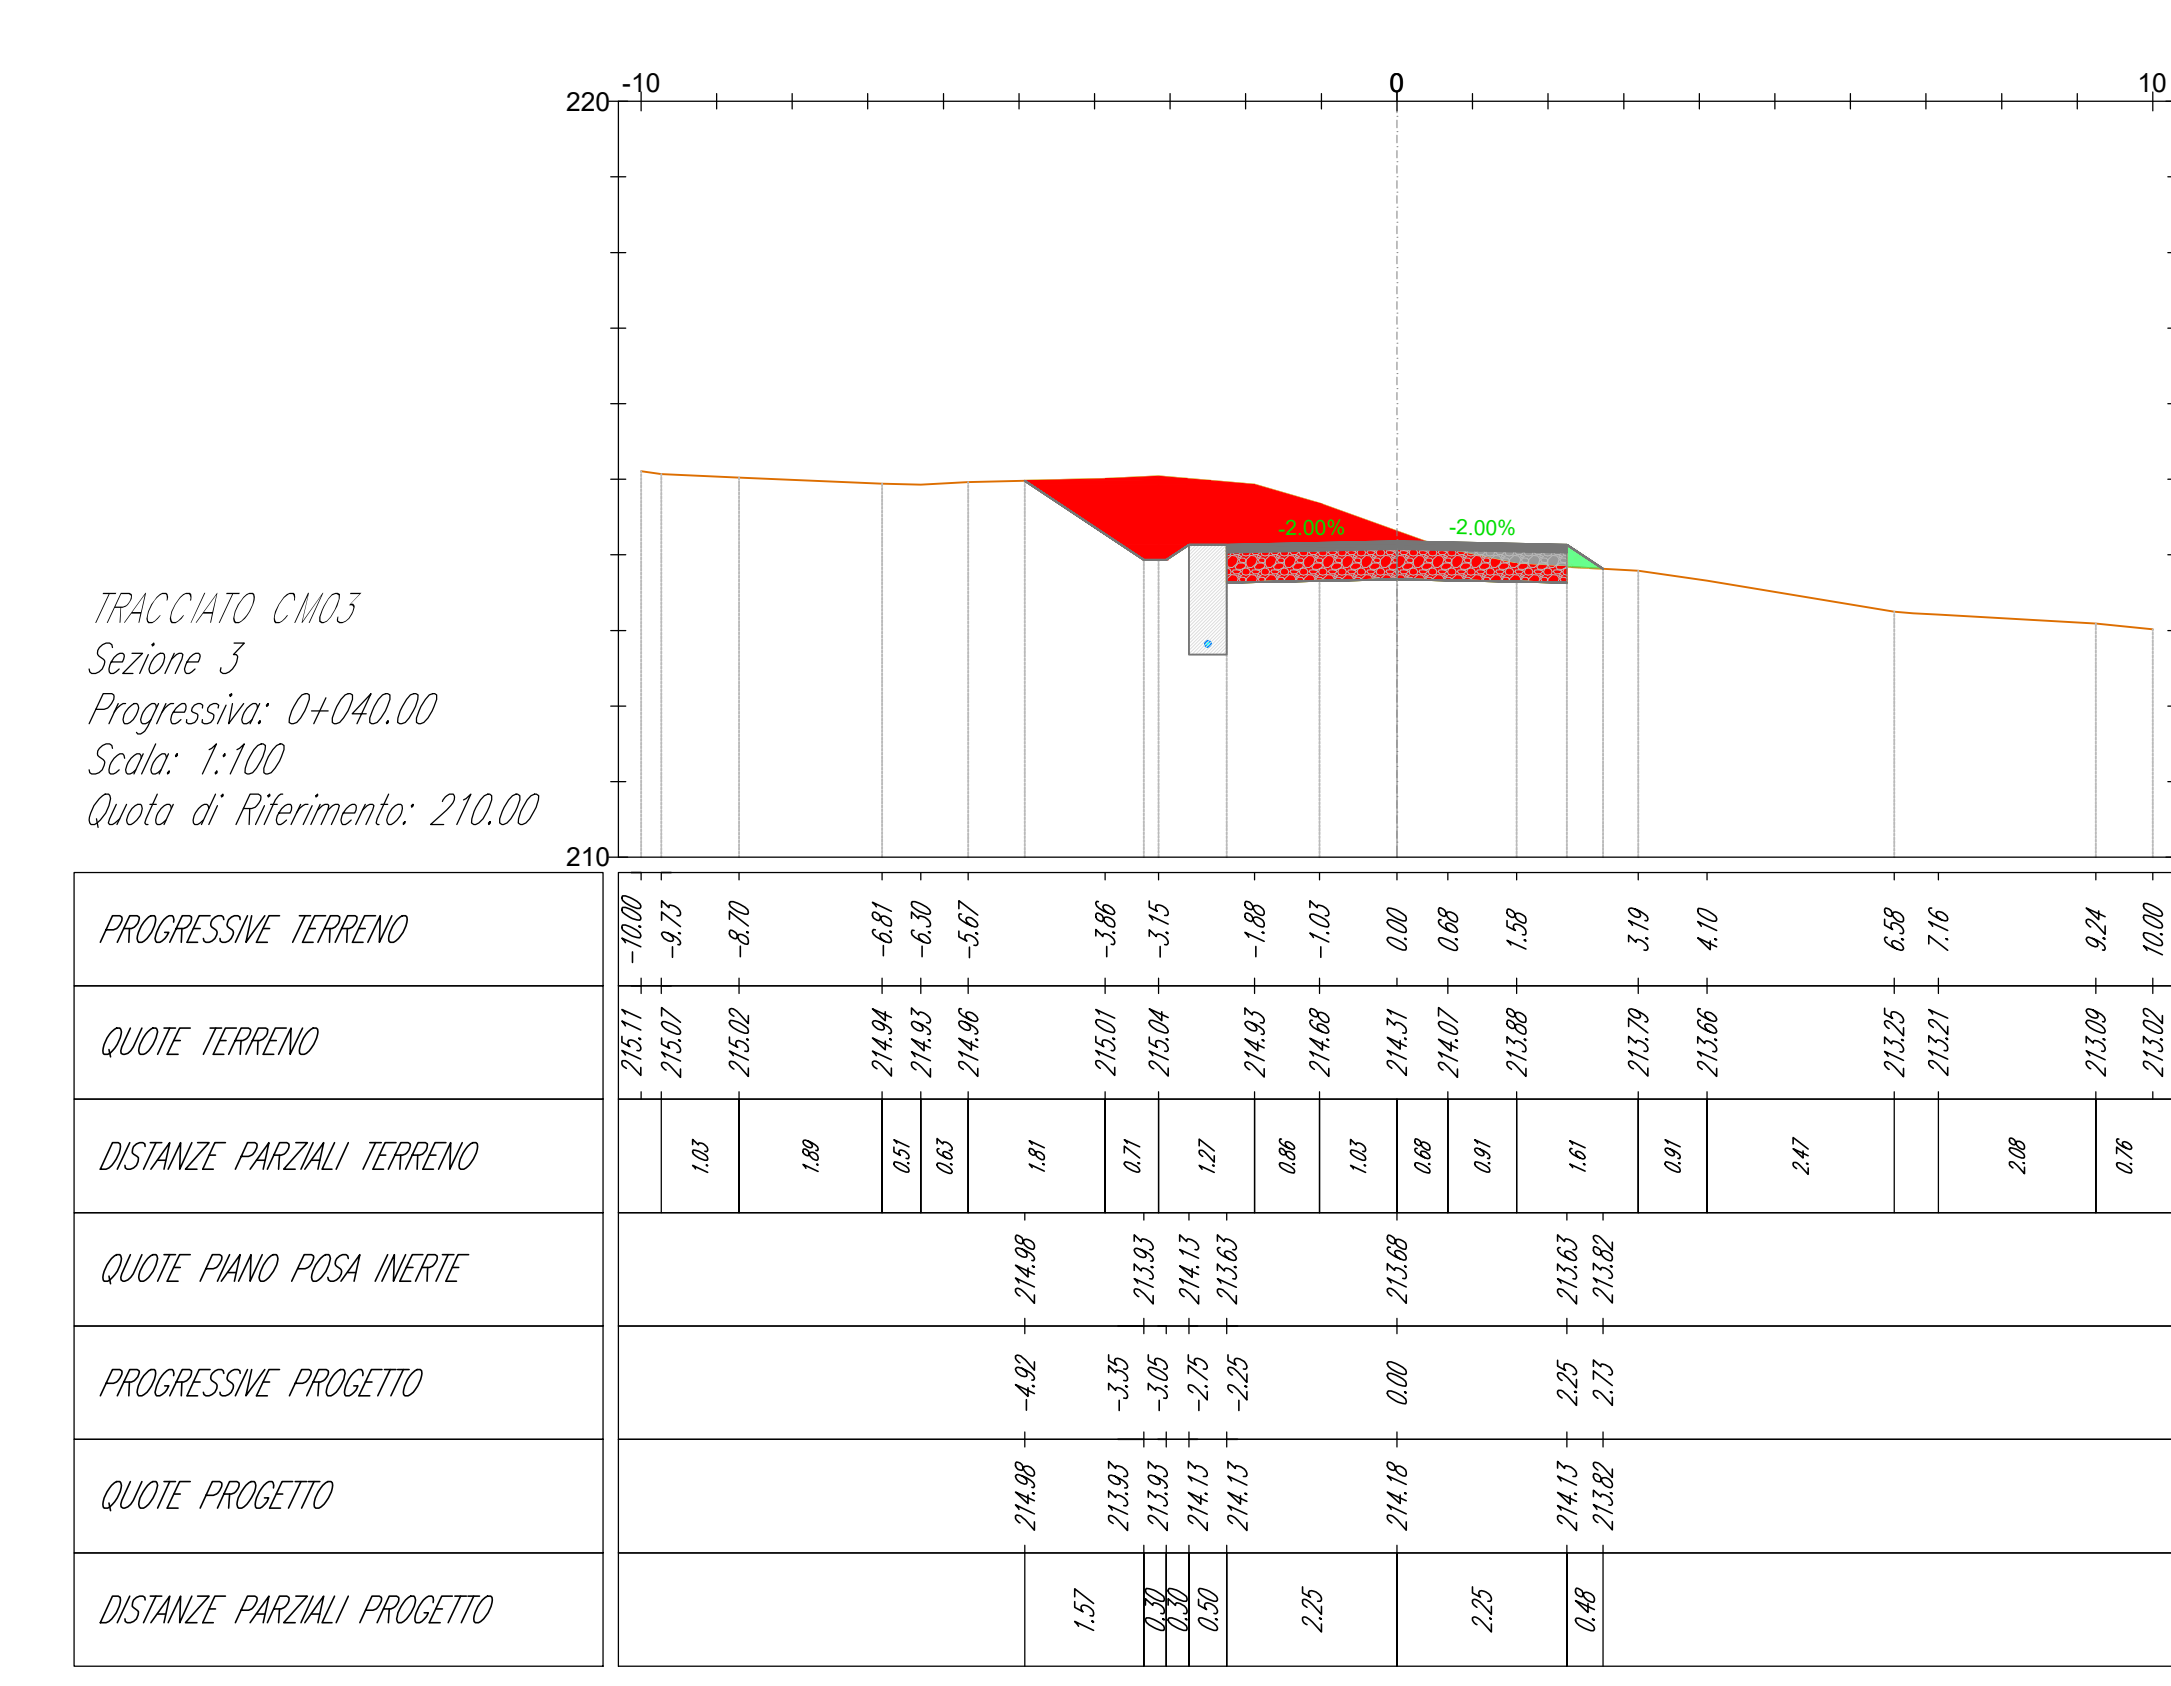
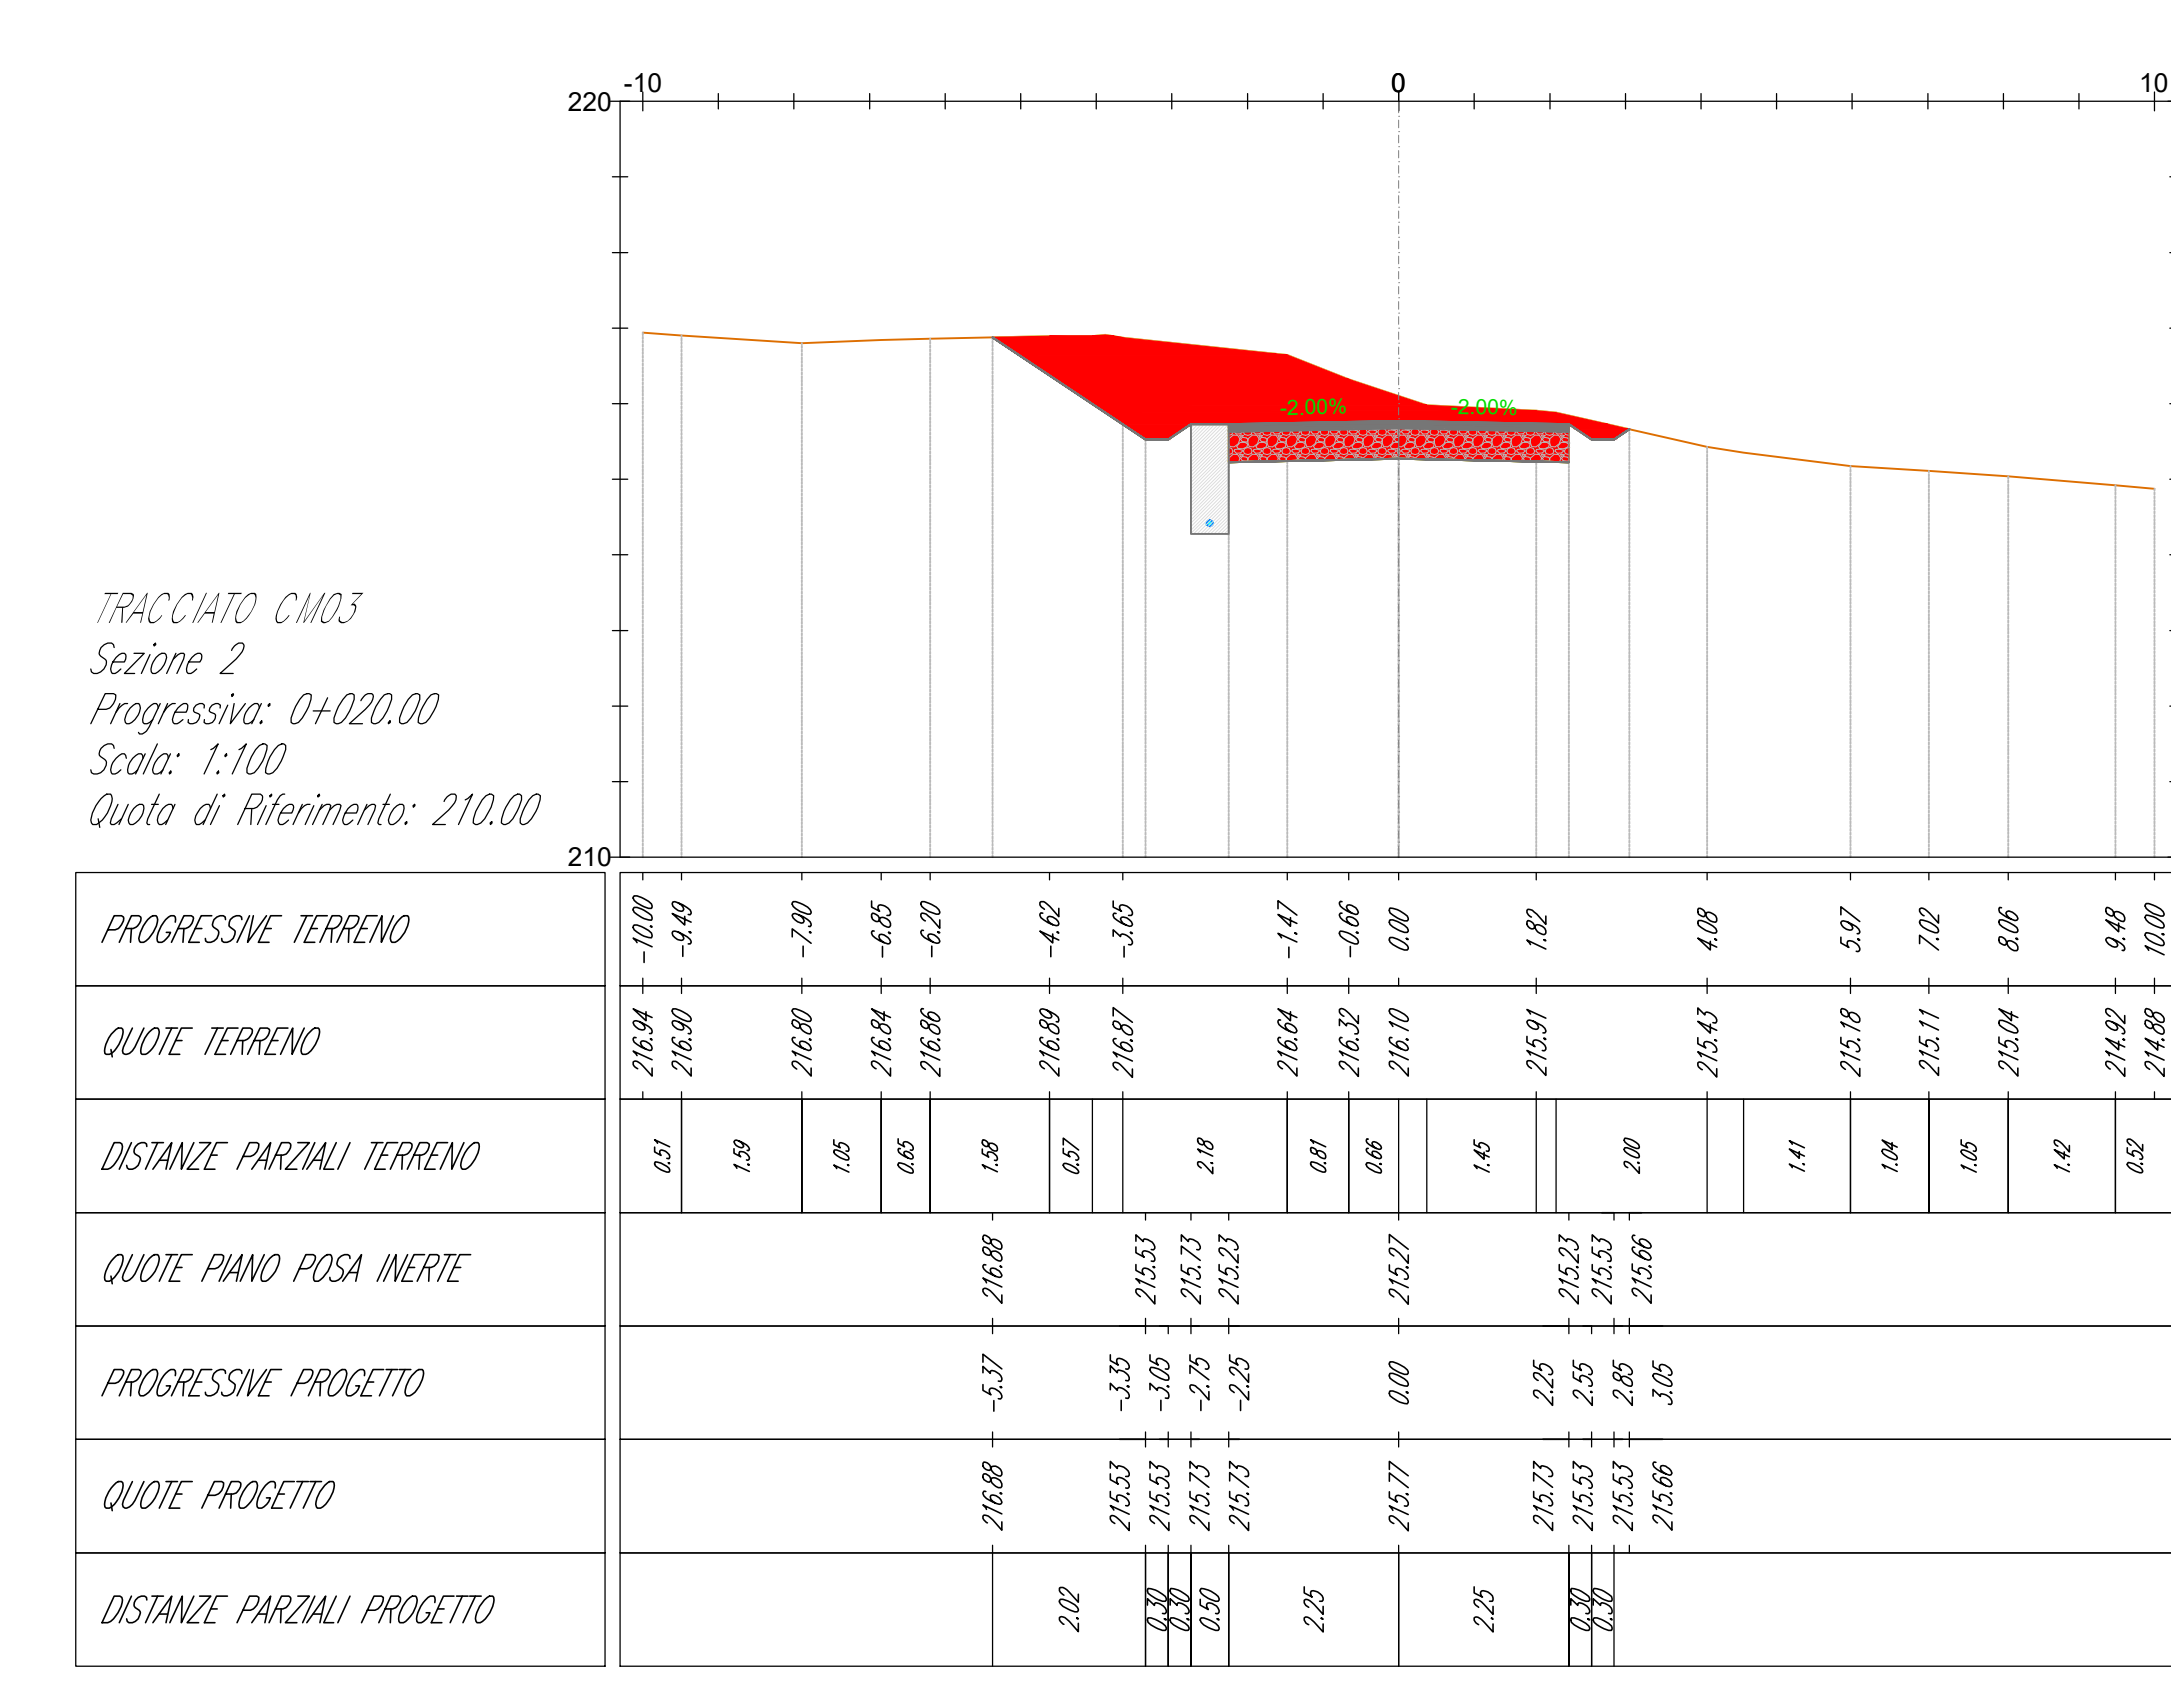


LEGENDA

- Misto stabilizzato
- Inerte
- Sterro
- Ripporto
- Terreno esistente
- Sezione Cavidotto

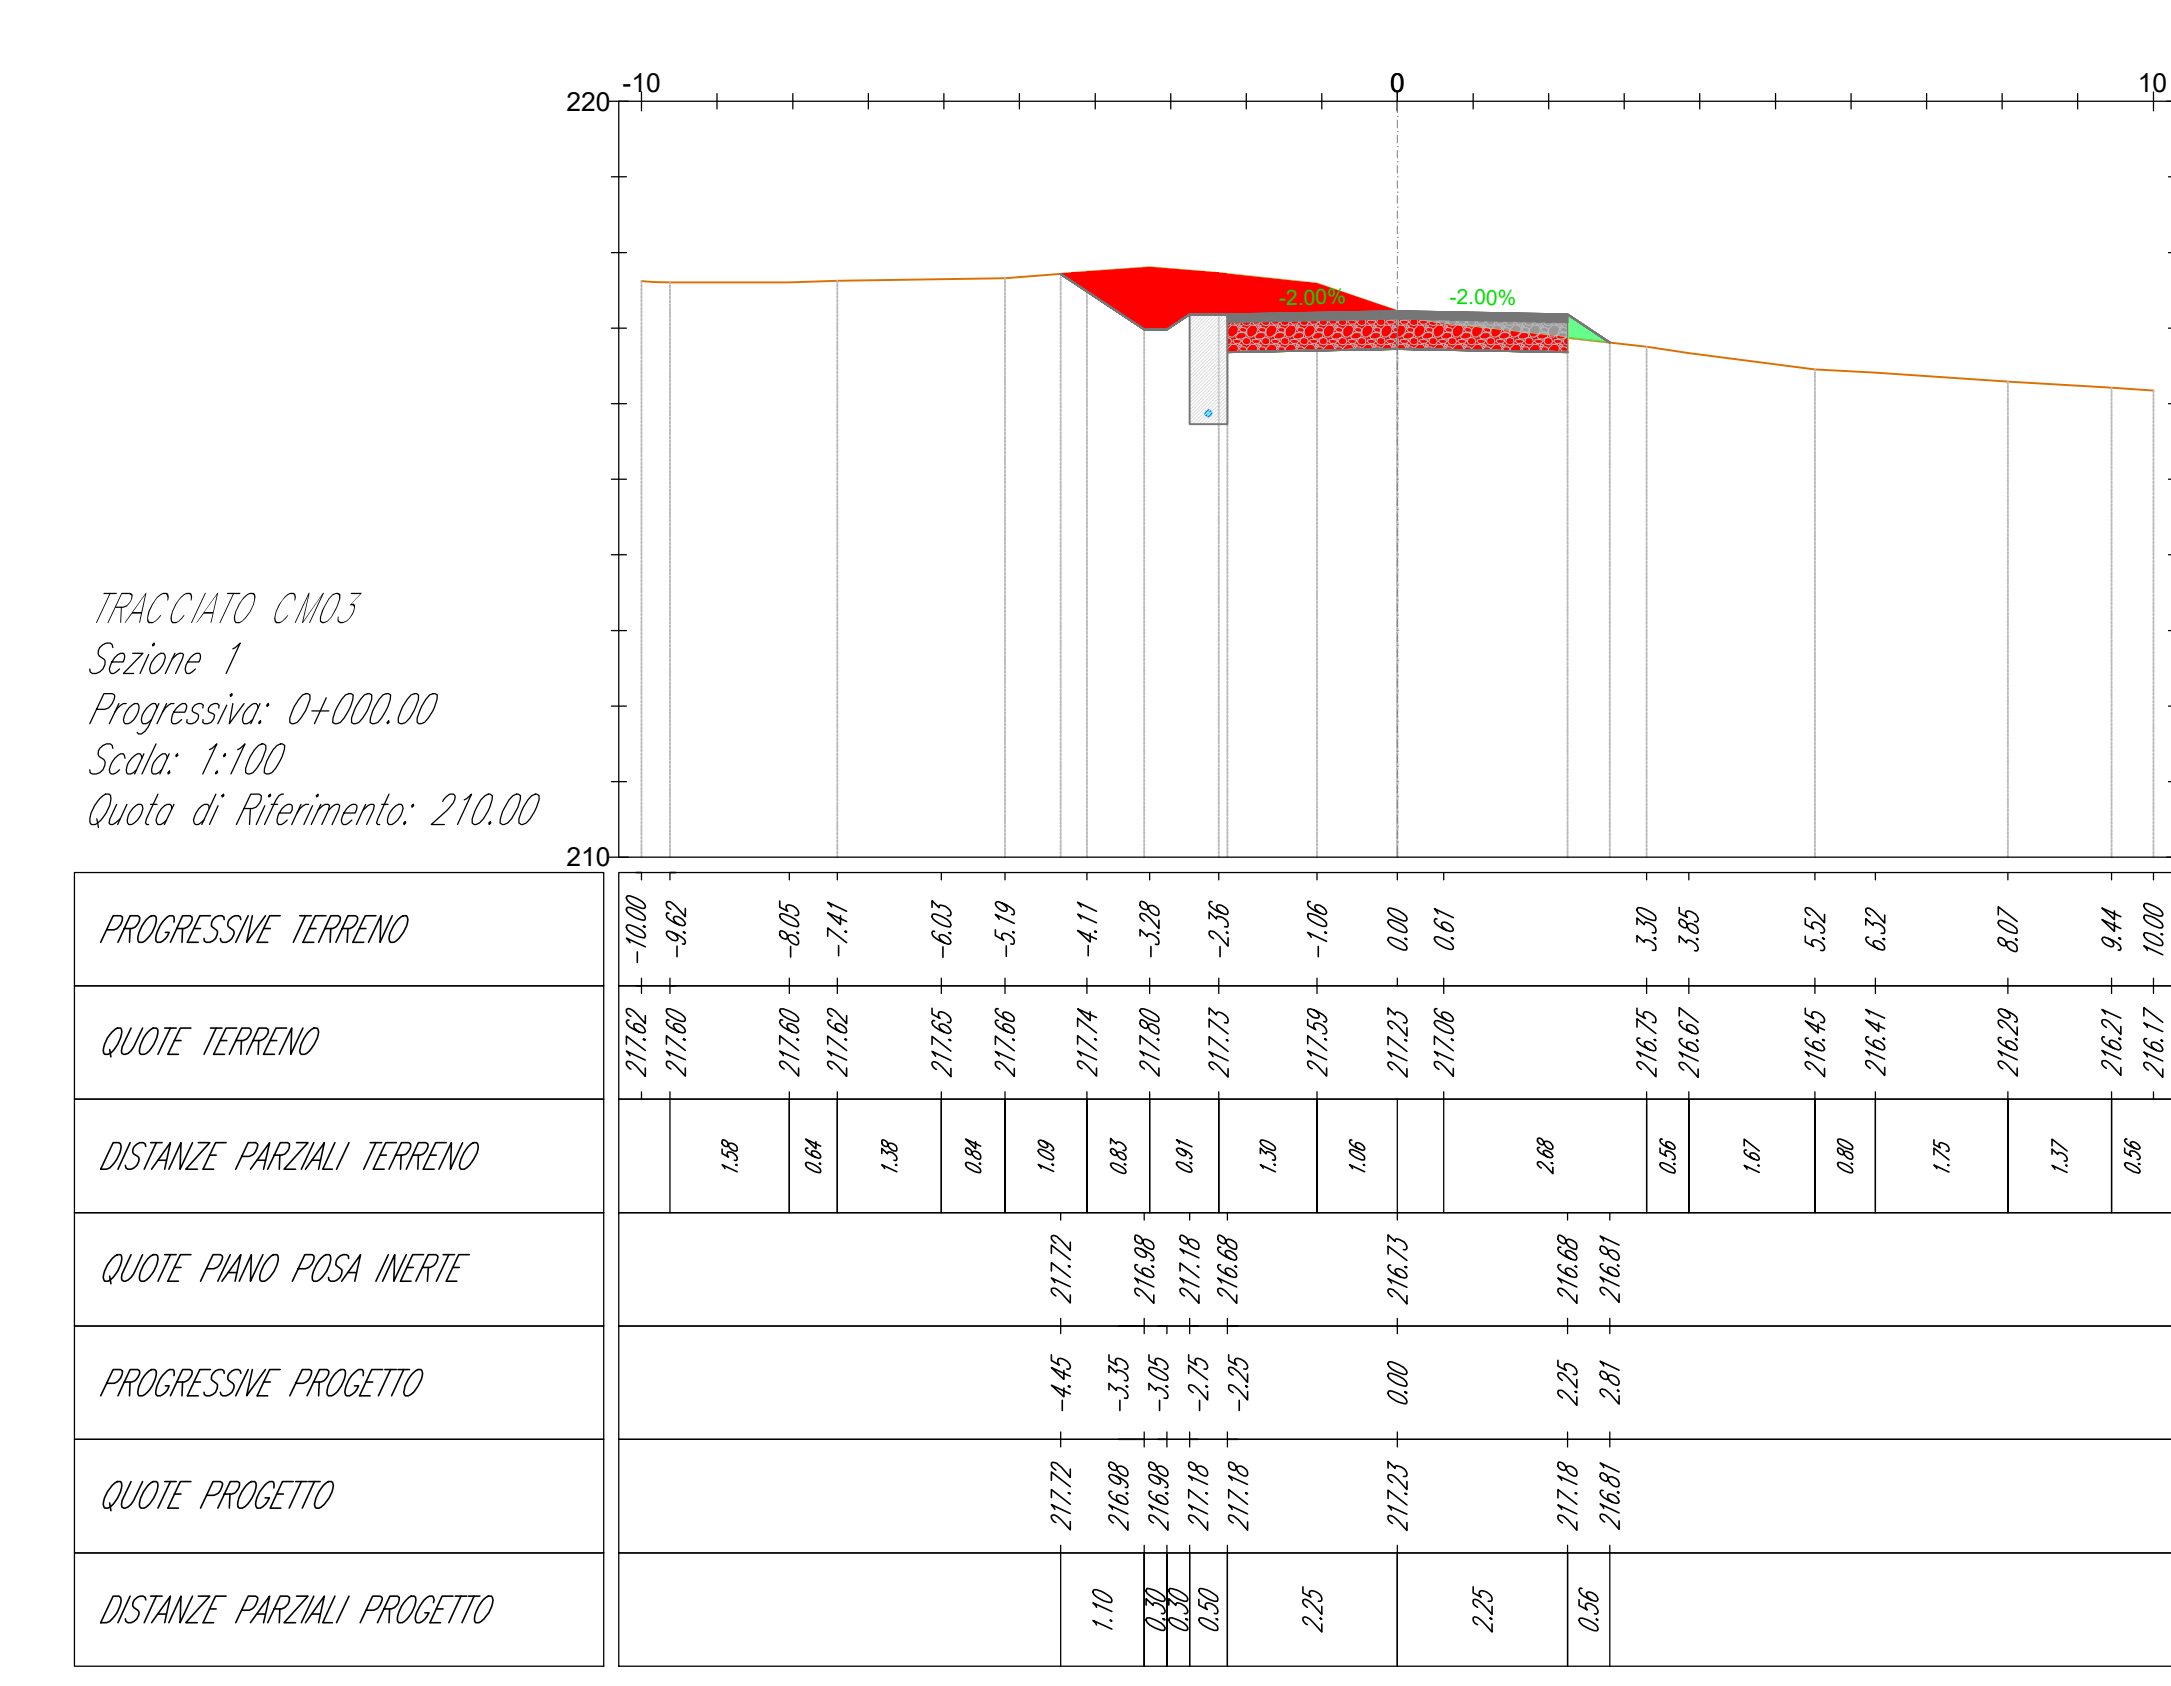

**AREN Green S.r.l.**  
Società soggetta alla direzione e coordinamento di M&E Energia Power S.p.A.  
Sede legale e amministrativa: Via dell'Argento n. 388 | 47522 Cesena (FC) | P.I. n. 0300547415245  
Iscritta nel Registro delle Imprese della Romagna - Forlì-Cesena e Rimini | R.E.A. 20096 | C.F./P.IVA 04032170401

COMUNI DI SALEMI, MARSALA E TRAPANI (TP)  
LOCALITÀ "CONTRADA MIRABILE"

PROGETTO PER LA REALIZZAZIONE DI  
**IMPIANTO EOLICO**  
**"MIRABILE"**

REDAZIONE IN CARICATA: AREN Energia Power S.p.A. - Società per Azioni con il socio M&E Energia Power S.p.A. - Via dell'Argento n. 388 - 47522 Cesena (FC) - P.I. n. 0300547415245 - Fax n. 05497401274 - P.IVA n. 04032170401  
REDAZIONE IN CARICATA: Ing. Samuele L'Esio - Ordine degli Ingegneri di Trapani-Cesena - Mai 2002

PROGETTO DEFINITIVO

Sezioni trasversali CM03 (1/7)

MIRDCS.03T0.12.04.00

PROGETTO DEFINITIVO

REV	DESCRIZIONE	DATA	REDAZIONE	VERIFICATO	APPROVATO
00	Piano esistente	30/04/2024	S. T. C. L. Esio	D. T. C. L. Esio	S. M. G. A.
01					
02					
03					
04					

FILE: C:\M&E\Definitivo\_2024.dwg

LA DISTRIBUZIONE E RIPRODUZIONE, ANCHE PARZIALE, DI QUESTA FAVOLA E' VIETATA A TERMINI DI LEGGE