
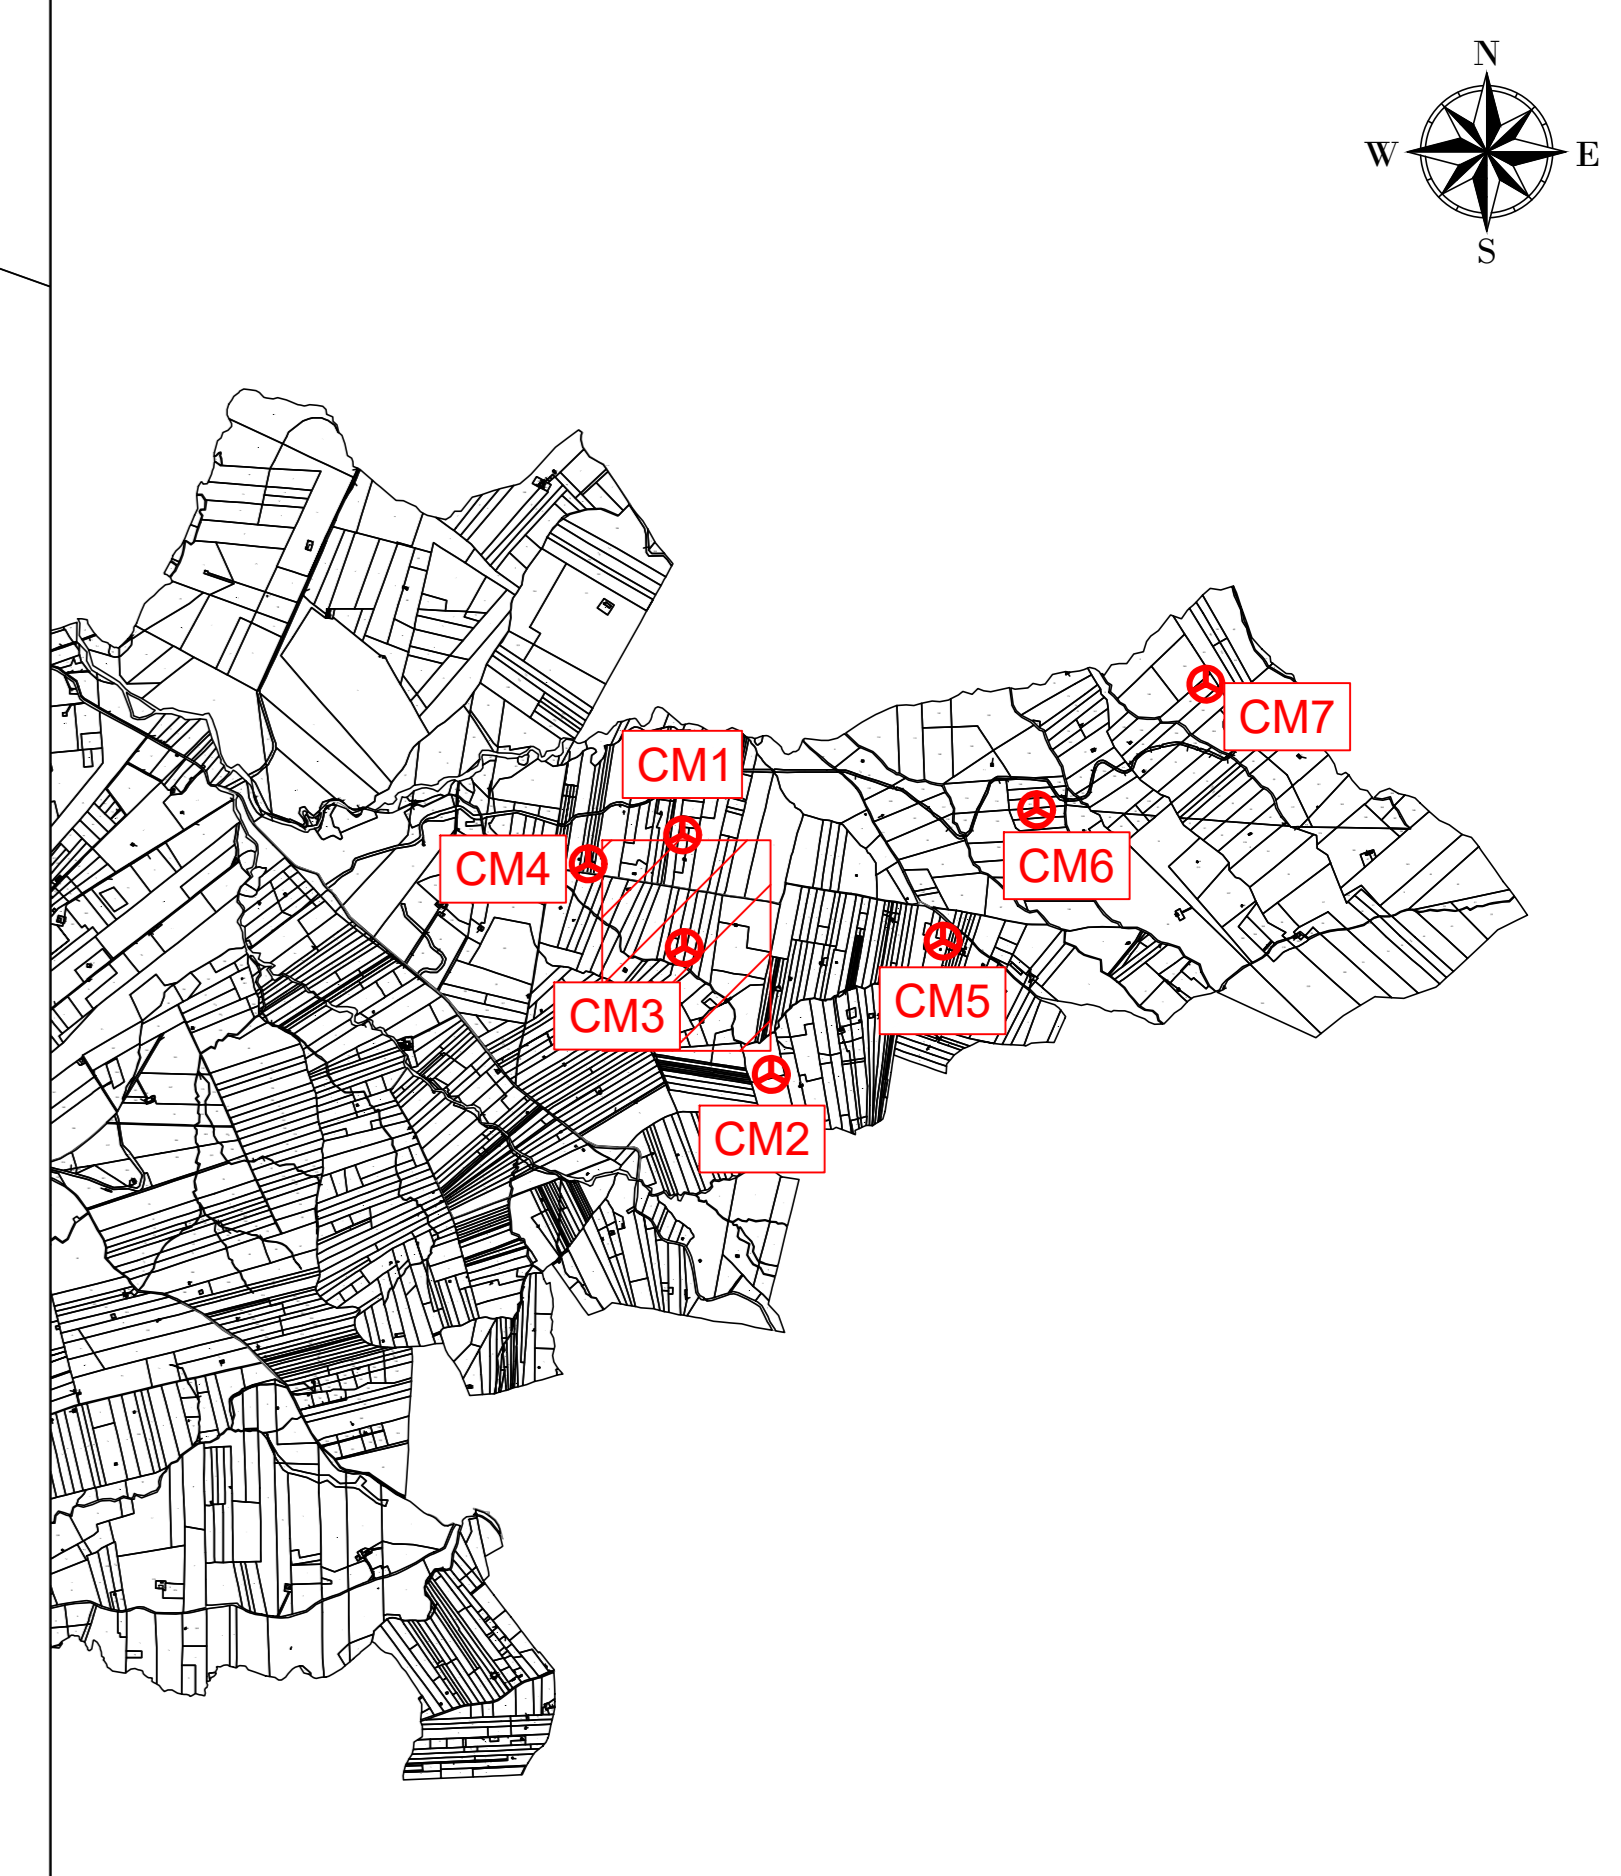


- LEGENDA
- Aerogeneratore
 - Strade e piazzole impianto
 - Sierro
 - Riporto
 - Strada esistente in buono stato
 - Asse strada di nuova realizzazione
 - Asse strada esistente da adeguare
 - Asse strada temporanea
 - Posa civiltato

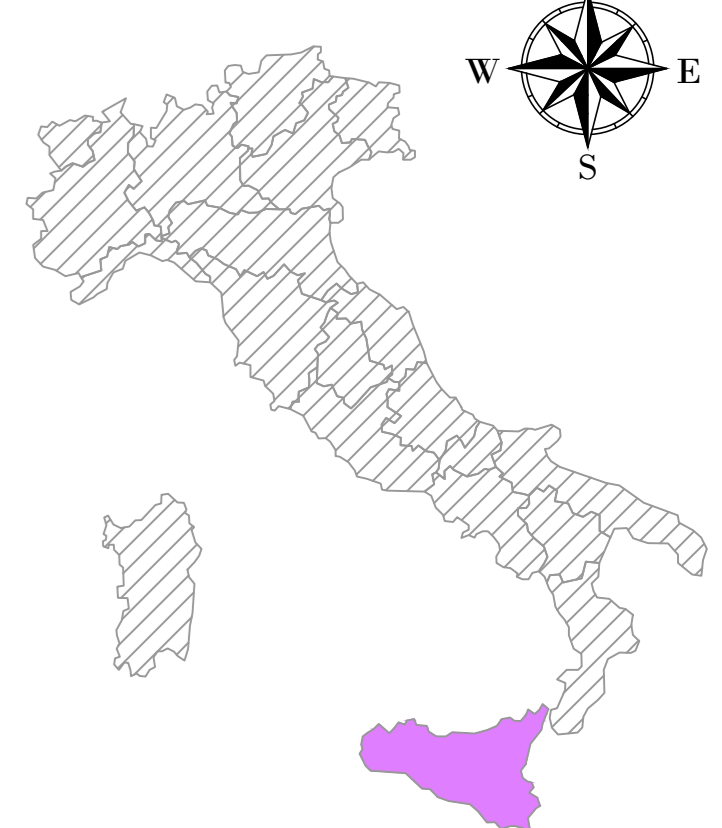

CM03
X: 301593
Y: 4193295
 (WGS 84 UTM-33N)

WTG 3
 REGIONE: SICILIA
 COMUNE: SALEMI (TP)
 FOGLIO: 16 PARTICELLA: 10

WTG 4
 REGIONE: SICILIA
 COMUNE: SALEMI (TP)
 FOGLIO: 15 PARTICELLA: 88

AREN Green S.r.l.
 Società soggetta alla direzione e coordinamento di AREN Electric Power S.p.A.
 Sede legale e amministrativa: Via dell'Angelo n. 308 | 47022 Cesena (FC) | PH. +39 0547 415245
 Iscritta nel Registro delle Imprese della Romagna - Forlì-Cesena e Rimini | REA 320908 | C.F./P.Iva 04032170401

COMUNI DI SALEMI, MARSALA E TRAPANI (TP)
 LOCALITÀ "CONTRADA MIRABILE"

PROGETTO PER LA REALIZZAZIONE DI
IMPIANTO EOLICO
"MIRABILE"

REDAZIONE / PROGETTISTA AREN Electric Power Spa Società per Azioni con Unico Socio Via dell'Angelo n. 308 - 47022 Cesena (FC) PH. +39 0547 415245 - Fax +39 0547 415274 P.Iva 04032170401 Registro delle Imprese di Forlì-Cesena REA 317048		TORRIONE / FINALE PROGETTISTA Ing. Simone U. Ieri Ordine degli Ingegneri di Forlì-Cesena Matr. 2066
--	--	--

STUDIO / APPROVATO:
Planimetria su catastale - Fase di esercizio CM03 e CM04 (3/3)

CODICE CATASTRALE	FOGLIO	SCALA	FORE
MIRDC/A.0.3T011 0.3 0.0	A0	1:500	PROGETTO DEFINITIVO

REV.	DESCRIZIONE	DATA	REDATTO	VERIFICATO	APPROVATO
01	Prima emissione	09/05/2014	E. Tomassini	D. Gamba	S. Ieri
02					
03					
04					