

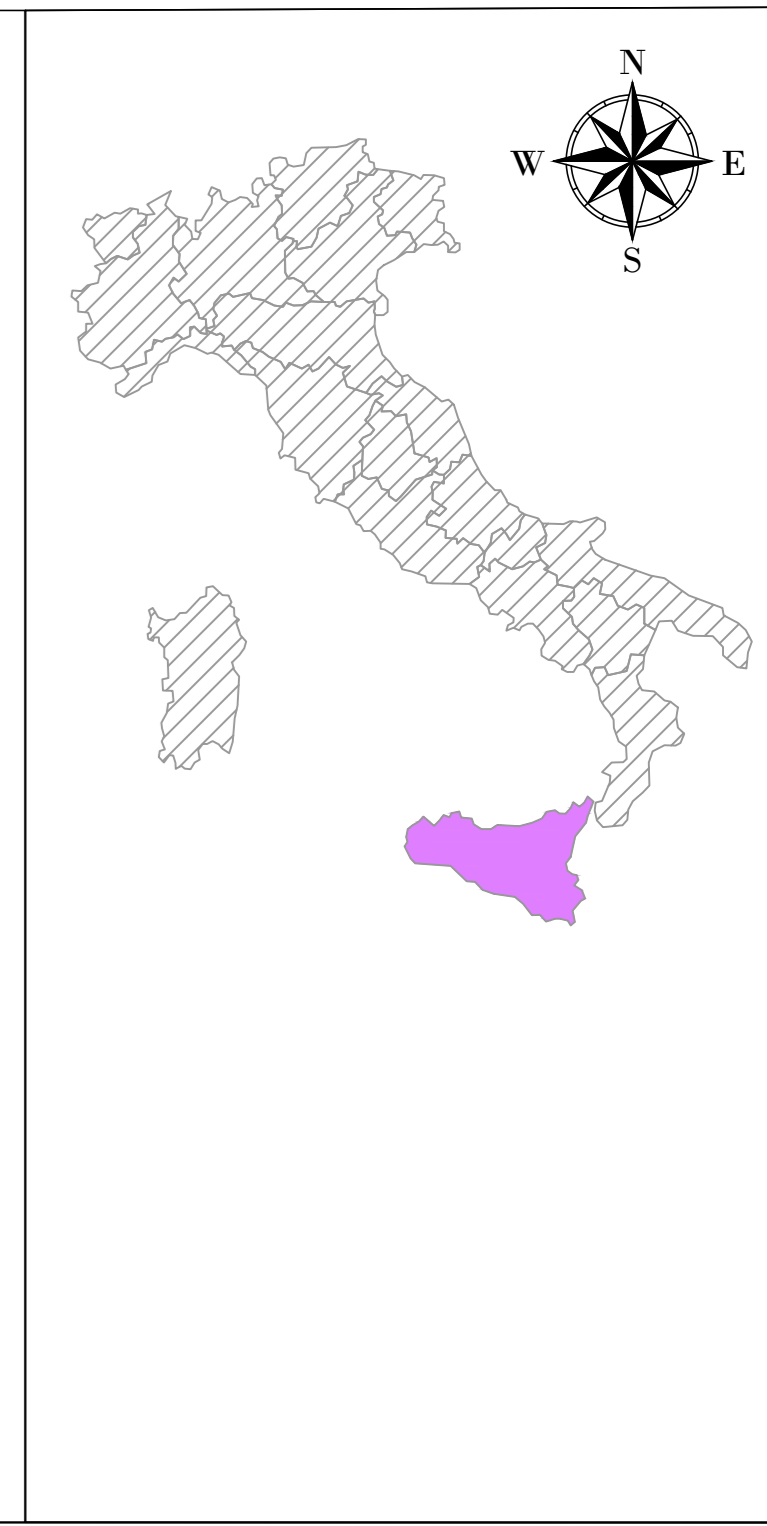


LUGENDA

- Aerogeneratore
- Strade e piazzole impianto
- Sierro
- Ripetto
- Strada esistente in buono stato
- Asse strada di nuova realizzazione
- Asse strada esistente da adeguare
- Asse strada temporanea
- Area rinaturalizzata in fase di Esercizio
- Area di raccolta e deflusso acque superficiali
- Posa cavilano

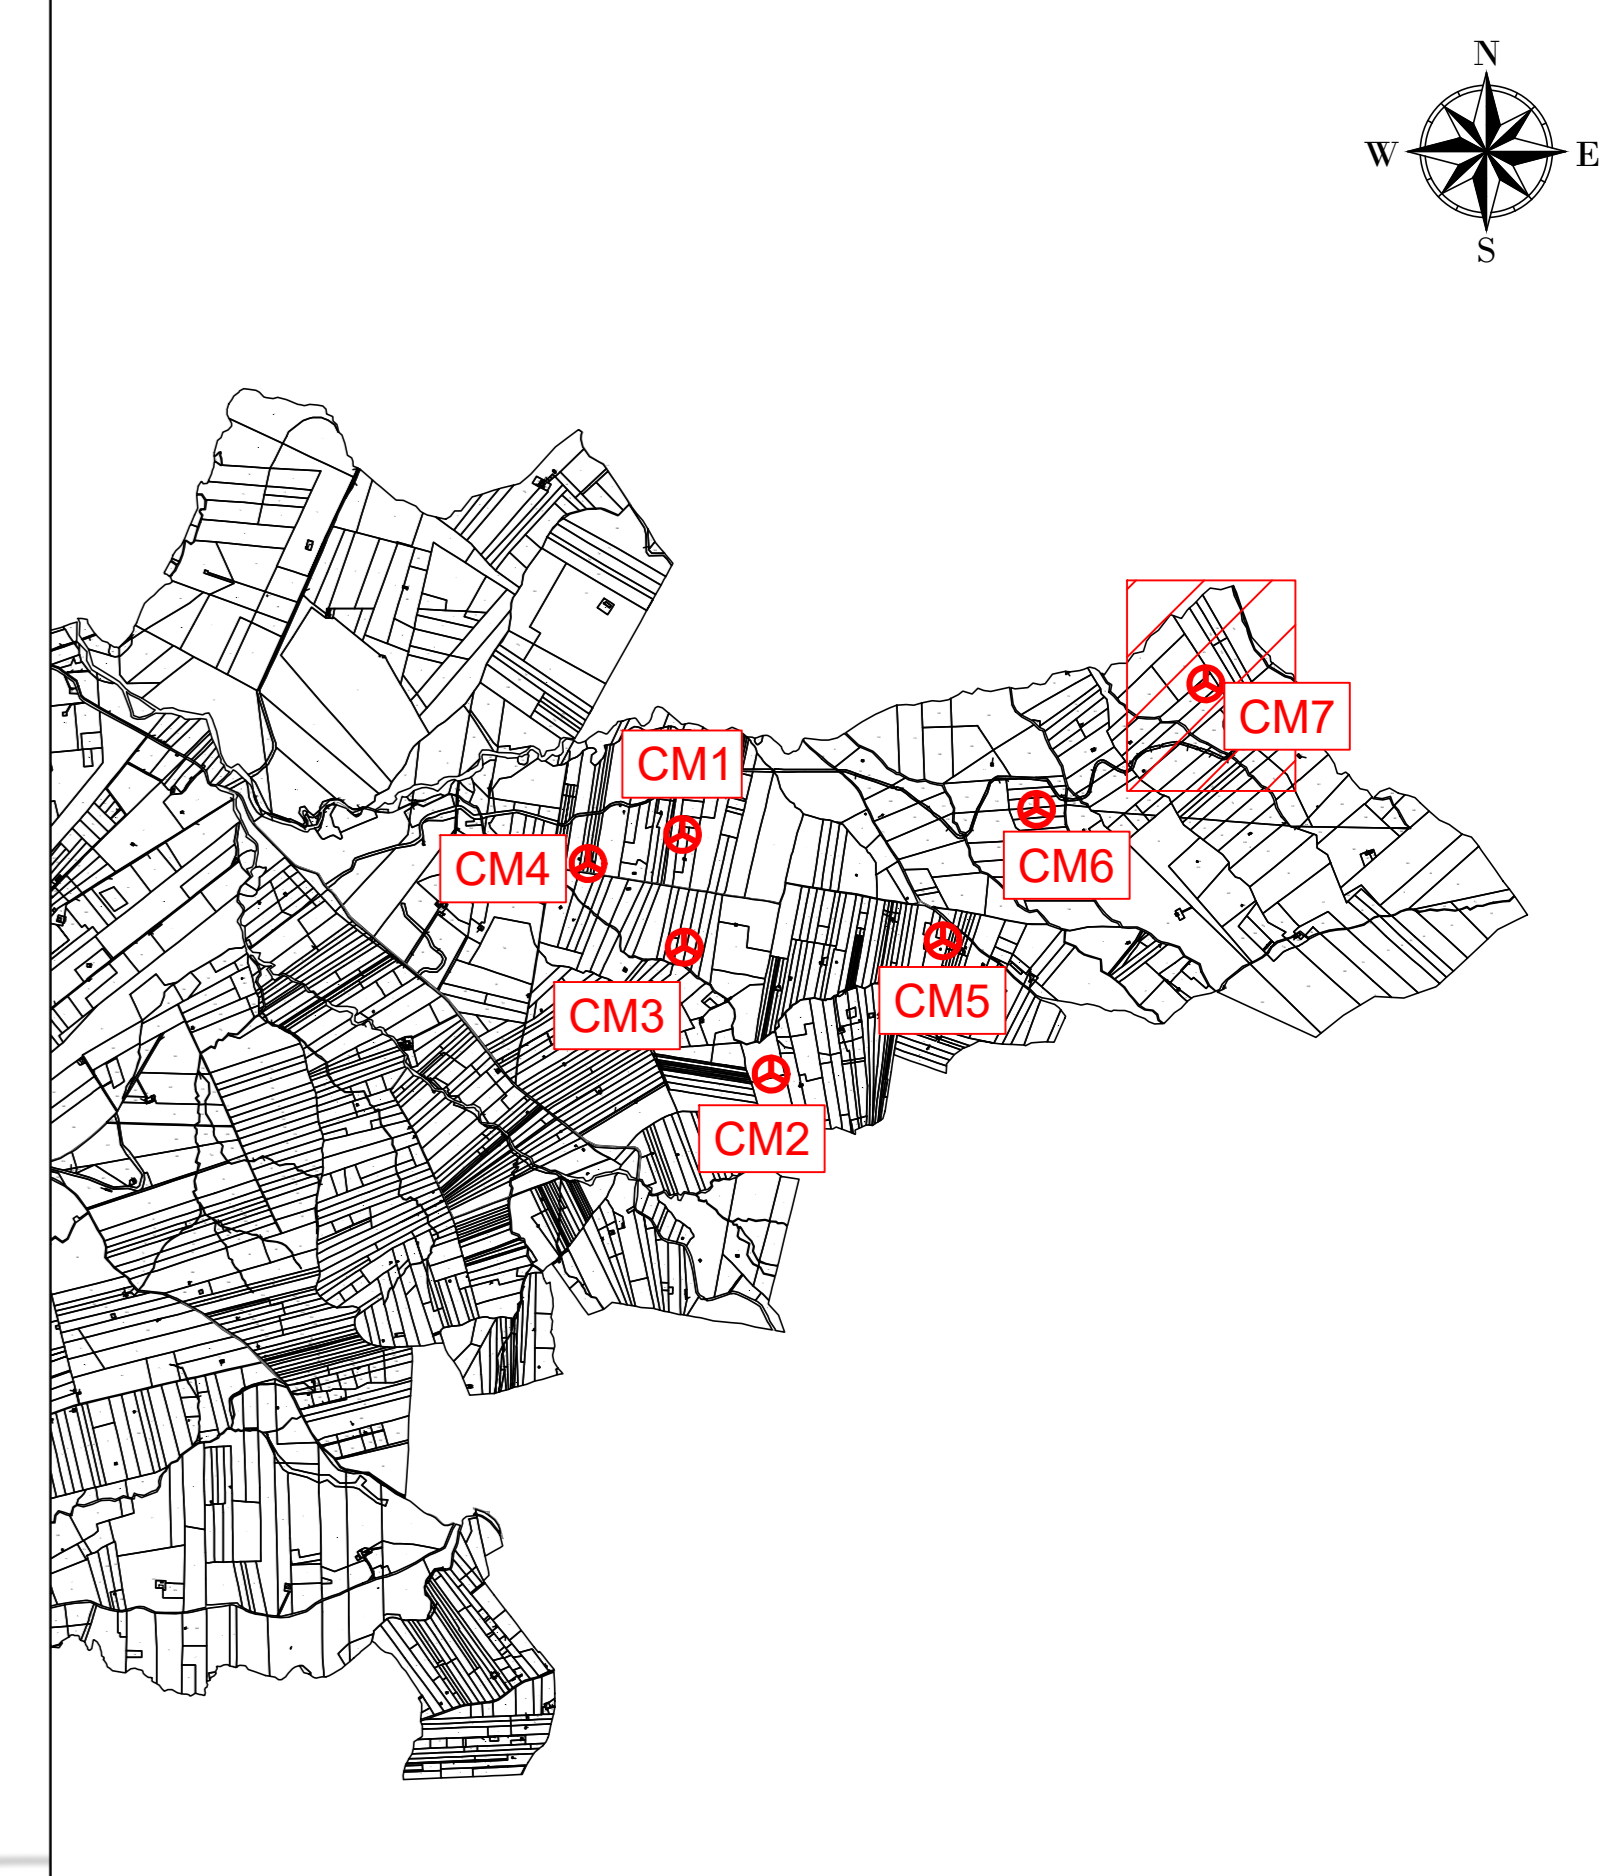

**CM07**  
**X: 304221**  
**Y: 4194607**  
 (WGS 84 UTM-33N)

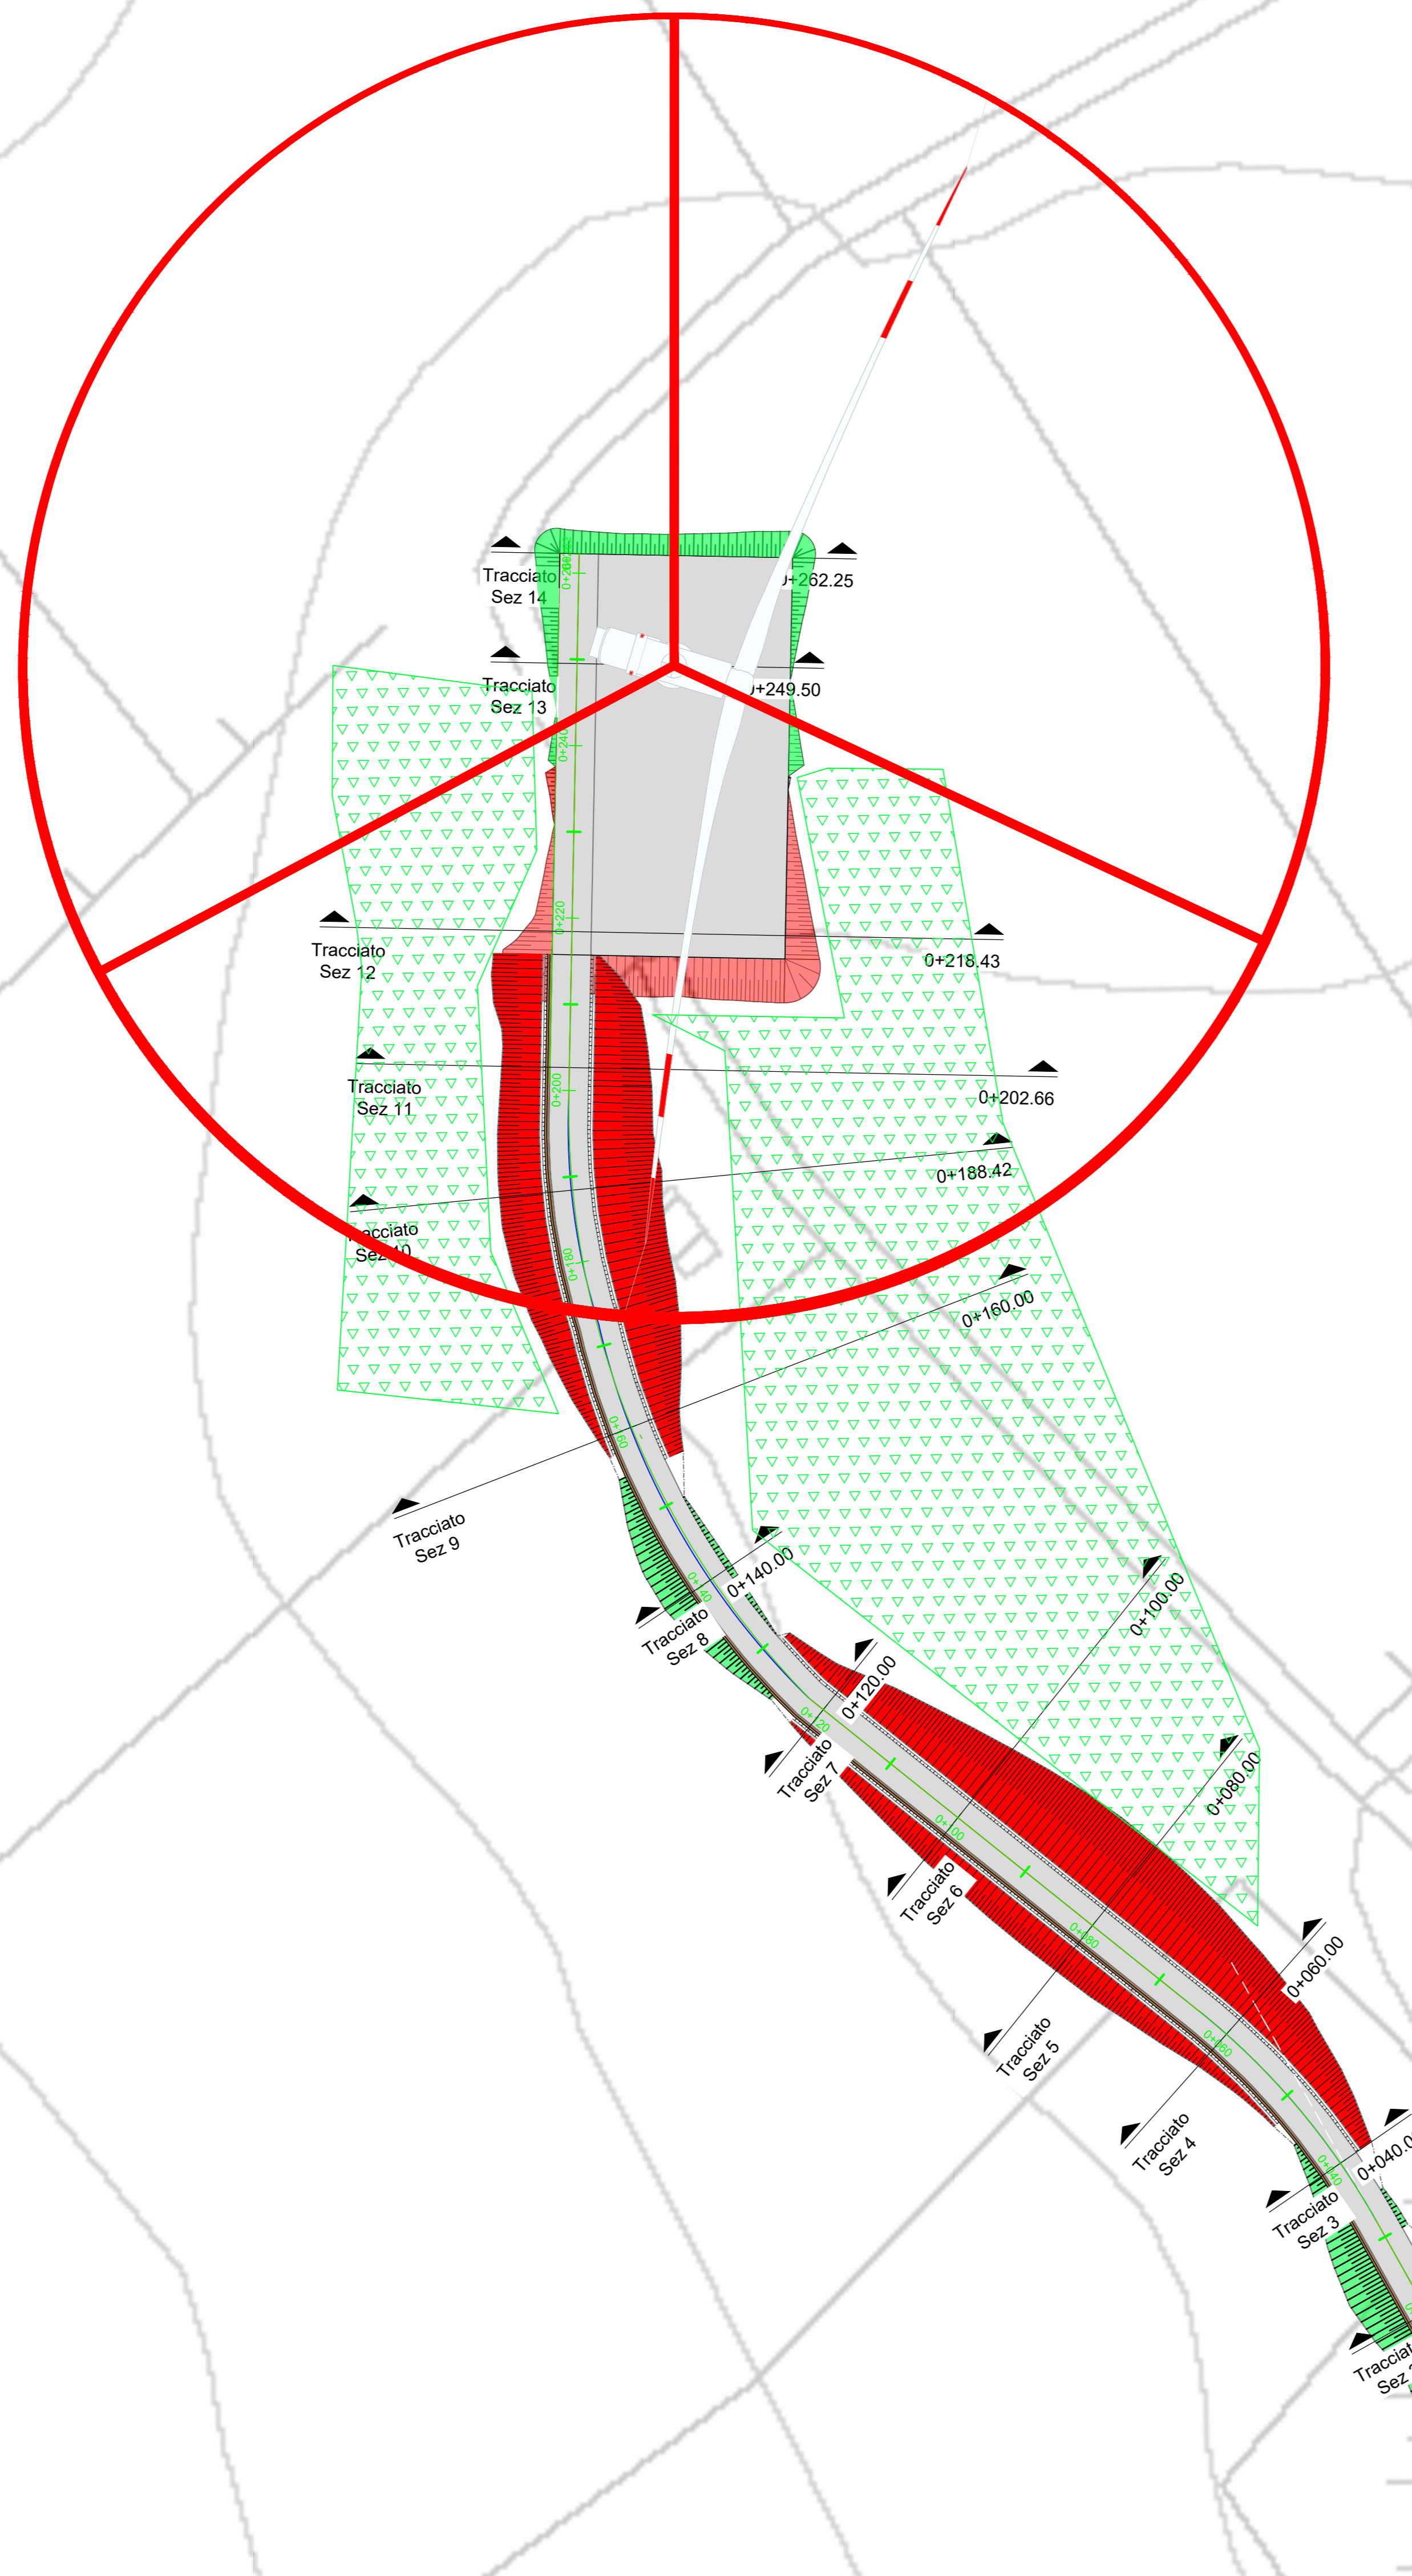

**AREN Green S.r.l.**  
 Società oggetto alla direzione e coordinamento di AREN Electric Power S.p.A.  
 Sede legale e amministrativa: Via dell'Amiponi n. 308 | 47522 Cesena (FC) | Ph. +39 0547 415245  
 Iscritta nel Registro delle Imprese della Romagna - Forlì-Cesena e Rimini | REA 32008 | C.F./P.Iva 04032170401

COMUNI DI SALEMI, MARSALA E TRAPANI (TP)  
 LOCALITÀ "CONTRADA MIRABILE"

PROGETTO PER LA REALIZZAZIONE DI  
**IMPIANTO EOLICO**  
**"MIRABILE"**

REDAZIONE/PROGETTISTA <b>AREN Electric Power Spa</b> Società per Azioni con Unico Socio Via dell'Amiponi 308 - 47522 Cesena (FC) Ph. +39 0547 415245 - Fax +39 0547 415274 P.Iva 04032170401 Registro delle Imprese di Forlì-Cesena REA 317048		TORNO/DIRAMA/PROGETTISTA Ing. Samuele Ucci Ordine degli Ingegneri di Forlì-Cesena Matr. 2066
--	--	---

STUDIO/SEVERITÀ  
**Planimetria su rilievo - Fase di esercizio CM07**

CODICE C.A.B. (C.A.B. 07) (C.A.B. 08) (C.A.B. 00) (C.A.B. 00)	FOGLIO A0	SCALA 1:500	FASE PROGETTO DEFINITIVO
---	--------------	----------------	-----------------------------

REV.	DESCRIZIONE	DATA	REDAZIONE	VERIFICATO	APPROVATO
01	Prima emissione	09/06/2011	E. Tomassini	D. Zappà	S. Ucci
02					
03					
04					

FILE: CM7\_Definitivo.dwg  
 LA DIFFUSIONE E RIPRODUZIONE, ANCHE PARZIALE, DI QUESTA TAVOLA È VIETATA A TERMINI DI LEGGE

WTG  
 REGIONE: SICILIA  
 COMUNE: SALEMI (TP)  
 FOGLIO: 19 PARTICELLA: 66