
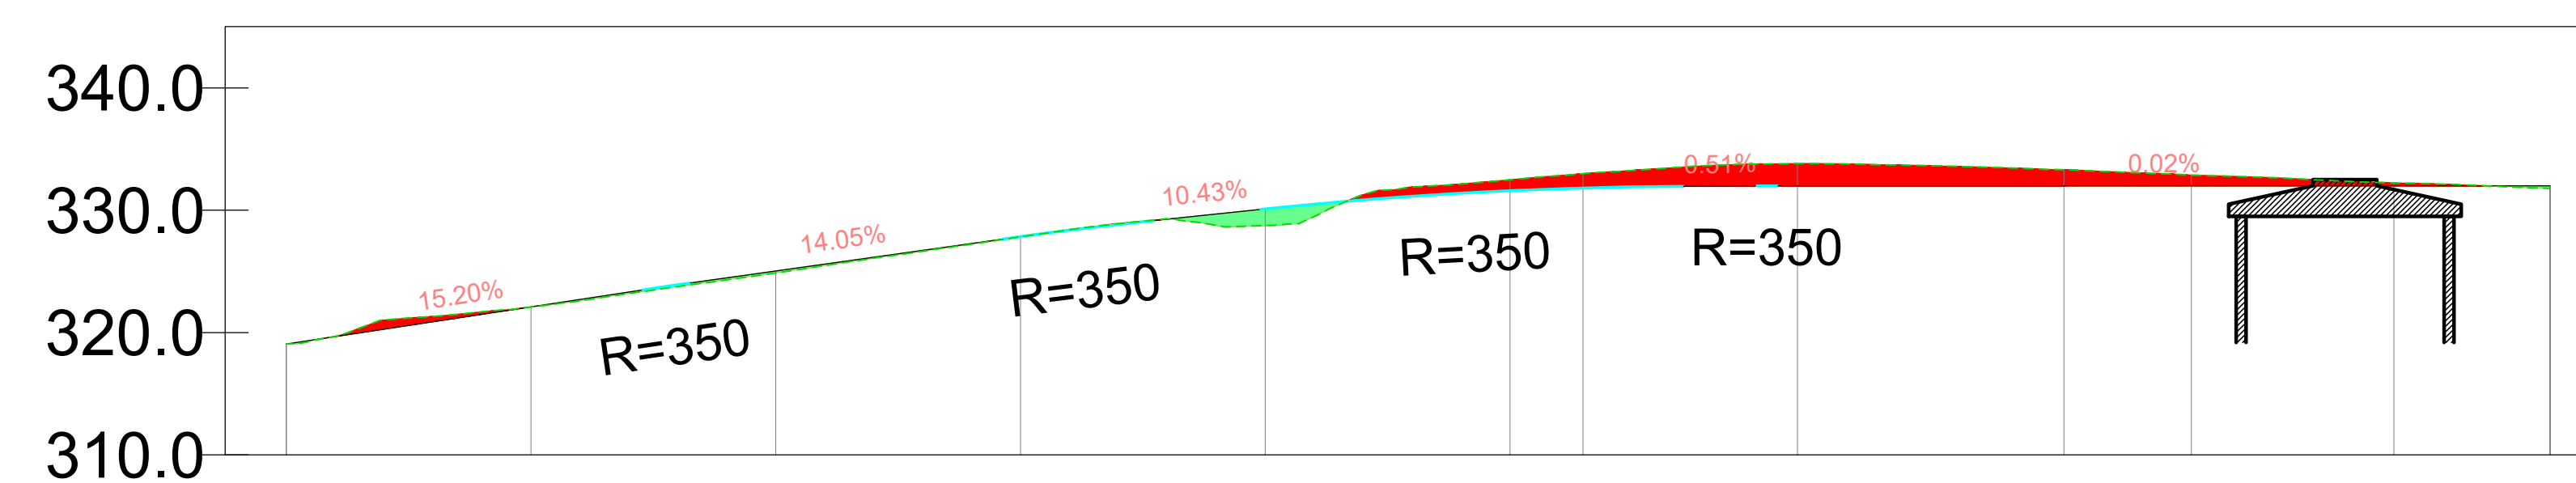


**LEGENDA**

- Aerogeneratore
- Strade e piazzole impianto
- Sierro
- Riparto
- Strada esistente in buono stato
- Asse strada di nuova realizzazione
- Asse strada esistente da adeguare
- Asse strada temporanea
- Curve di livello ogni 0.5 m

Profilo: Tracciato  
Q.Rif. : 310.00

LIVELLETTTE

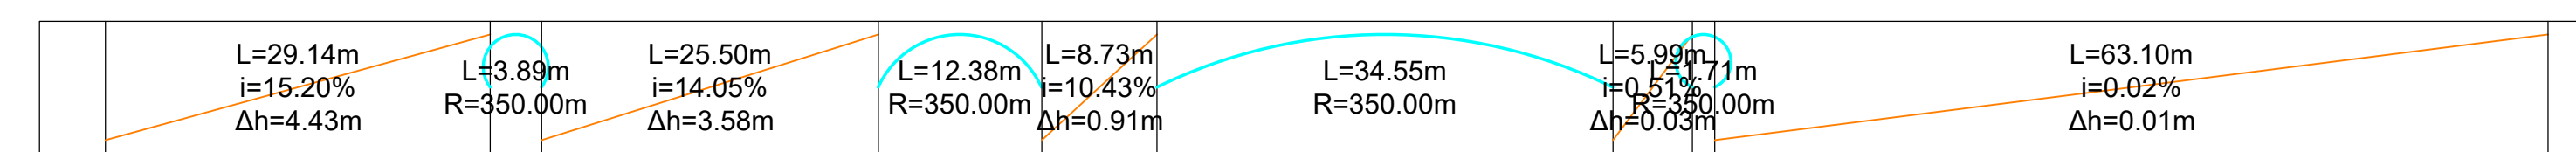

NUMERO SEZIONE
DISTANZE PROGRESSIVE
QUOTE TERRENO
QUOTE PROGETTO
DIFFERENZA QUOTE ETTOMETRICHE
ANDAMENTO PLANIMETRICO

1	2	3	4	5	6	7	8	9	10	11
0+000.00	0+020.00	0+040.00	0+060.00	0+080.00	0+102.97	0+122.50	0+142.07	0+155.69	0+172.25	0+185.00
319.06	322.09	324.04	322.01	323.25	322.09	322.01	322.00	322.01	322.01	321.76
319.06	322.19	325.04	323.84	326.11	327.82	327.89	327.89	327.89	327.89	327.89
0.00	0.07	0.16	0.02	1.06	-1.19	-1.02	-1.11	-0.08	-0.24	0.22

**AREN Green S.r.l.**  
Società oggetto della direzione e coordinamento di AREN Electric Power S.p.A.  
Sede legale e amministrativa: Via dell'Antiquario, 308 | 47522 Cesena (FC) | PH. +39 0547 415245  
Iscritta nel Registro delle Imprese della Romagna - Foddi Cesena e Rimini | REA 320008 | C.F./P.Iva 04032170401

COMUNI DI SALEMI, MARSALA E TRAPANI (TP)  
LOCALITÀ "CONTRADA MIRABILE"

PROGETTO PER LA REALIZZAZIONE DI  
IMPIANTO EOLICO  
"MIRABILE"

REDAZIONE PROGETTIVA  
AREN Electric Power S.p.A.  
Società per Azioni con Unico Socio  
Via dell'Antiquario, 308 - 47522 Cesena (FC)  
PH. +39 0547 415245 - Fax +39 0547 415274  
P.Iva 04032170401  
Registro delle Imprese di Foddi Cesena R.E.A. 317048

TITOLO ELABORAZIONE  
Profilo longitudinale CM05

GIORNO ELABORAZIONE  
MIRDCS.0.5T0.12.01.00

FORNITORE  
A0

SCALA  
1:500

USO  
PROGETTO DEFINITIVO

NO.	DESCRIZIONE	DATA	REDAZIONE	VERIFICATO	APPROVATO
01	Primo cartello	06/06/2014	E. Tommasini	D. Zampieri	S. Ianni
02					
03					
04					

Aut. C.M.E. Informativa  
LA DIFFUSIONE E RIPRODUZIONE, ANCHE PARZIALE, DI QUESTA FAVOLA È VIETATA A TERMINI DI LEGGE.

WTG  
REGIONE: SICILIA  
COMUNE: SALEMI (TP)  
FOGLIO: 18 PARTICELLA: 10