
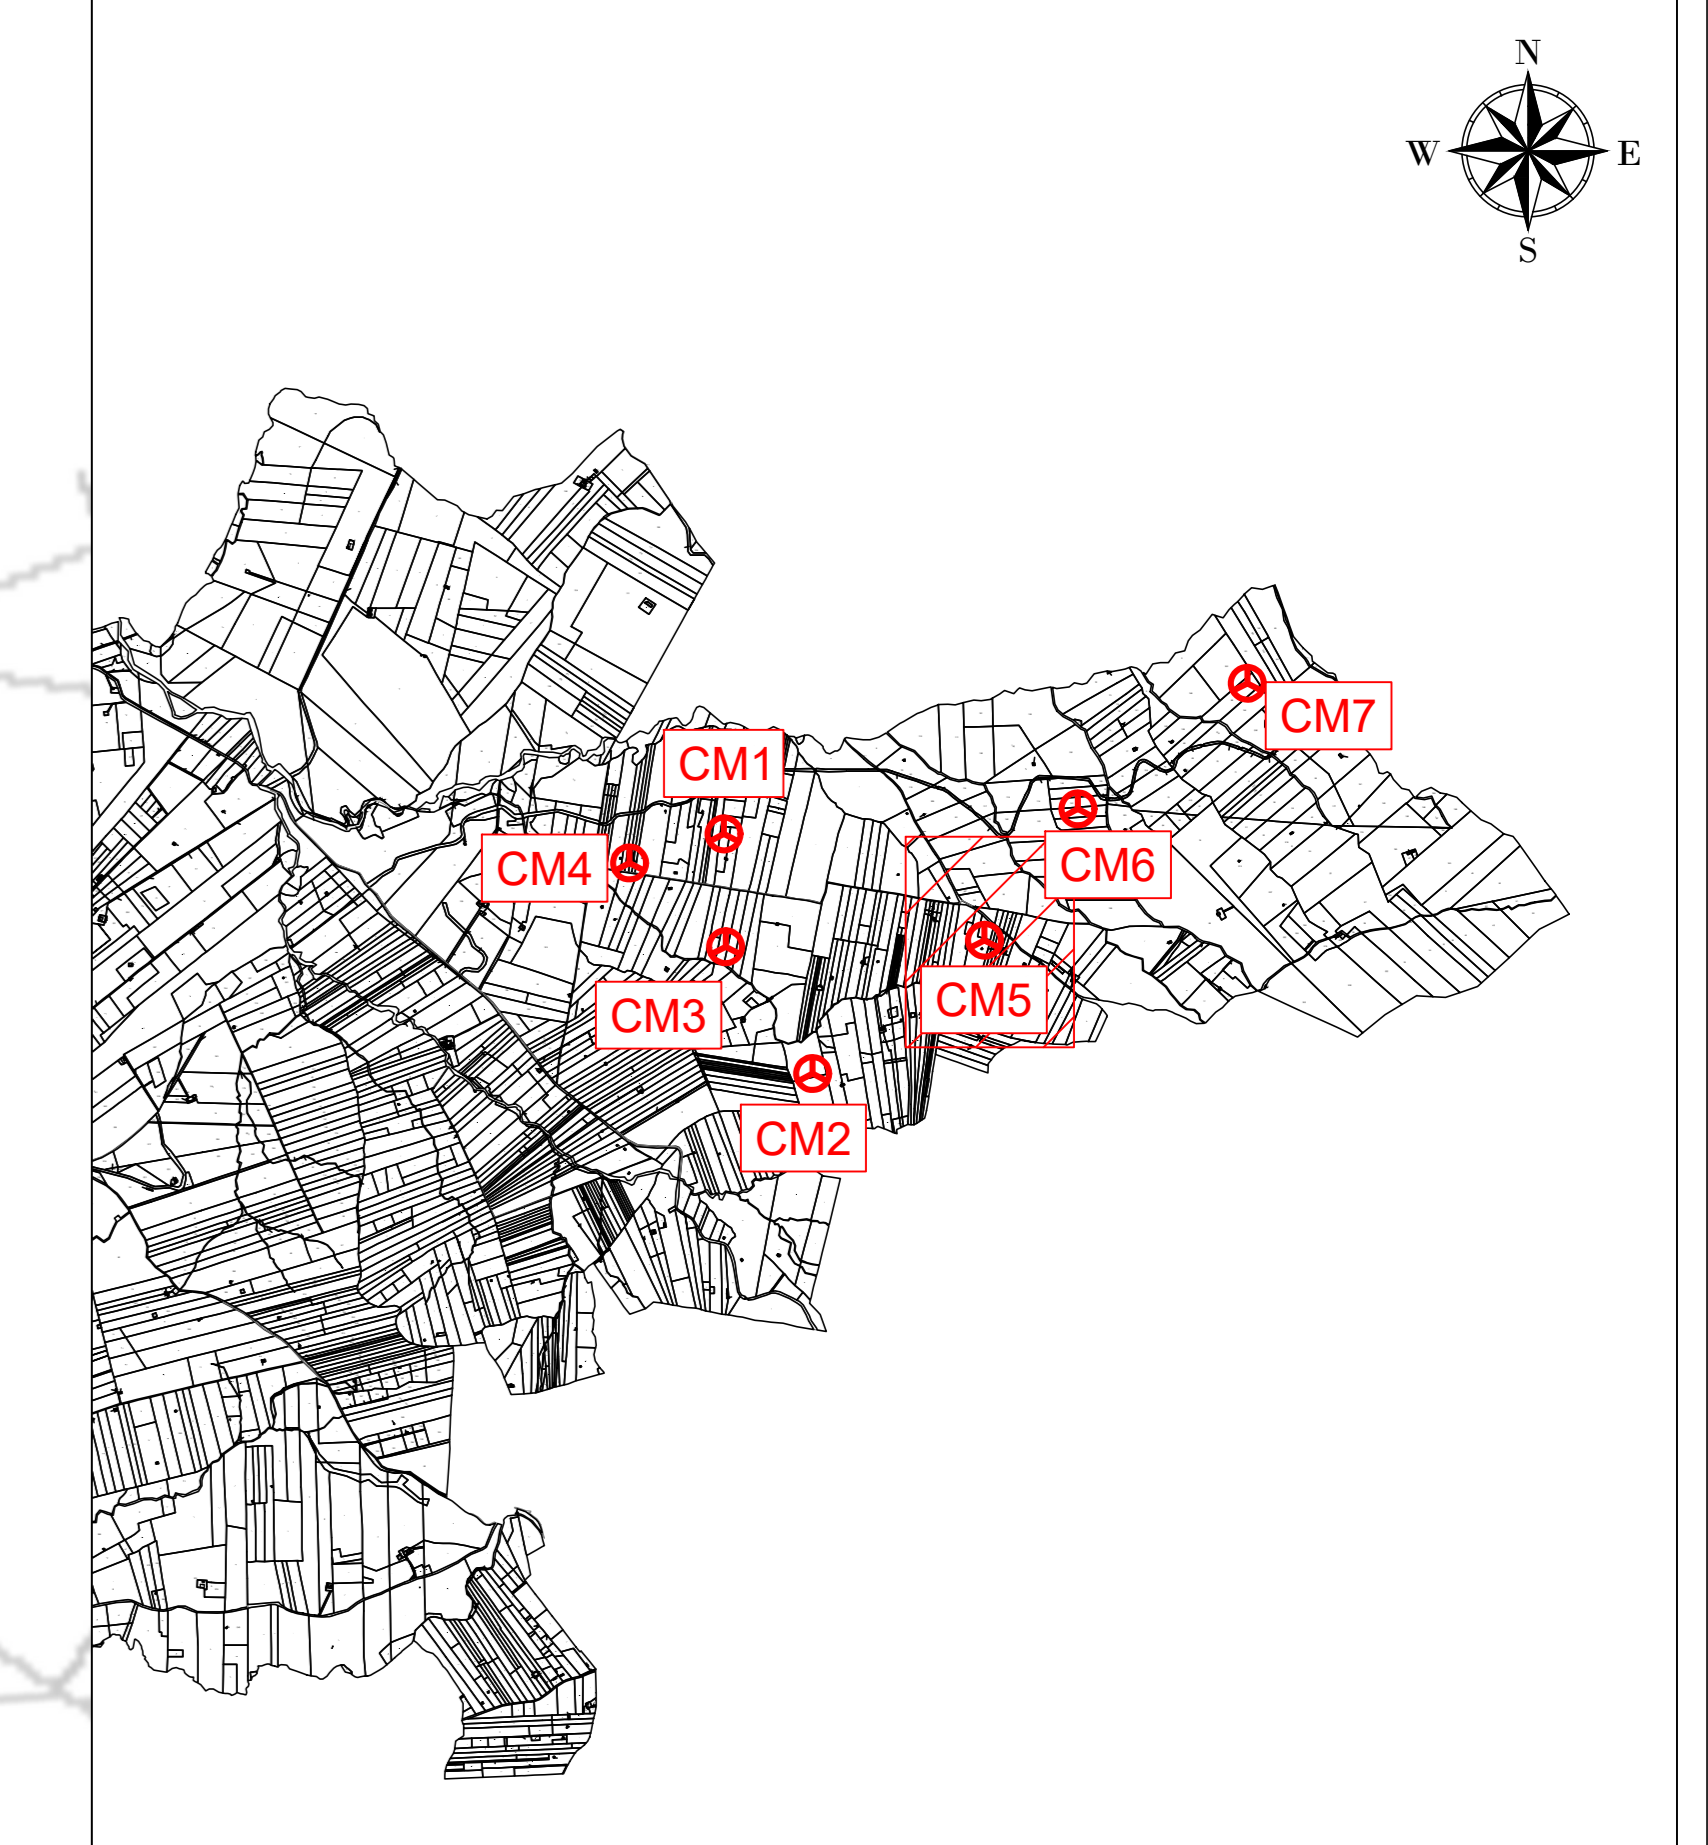


- LEGENDA
- Aerogeneratore
 - Strade e piazzole impianto
 - Sierro
 - Riperto
 - Strada esistente in buono stato
 - Asse strada di nuova realizzazione
 - Asse strada esistente da adeguare
 - Asse strada temporanea
 - Area temporanea stoccaggio terre
 - Arce di raccolta e deflusso acque superficiali

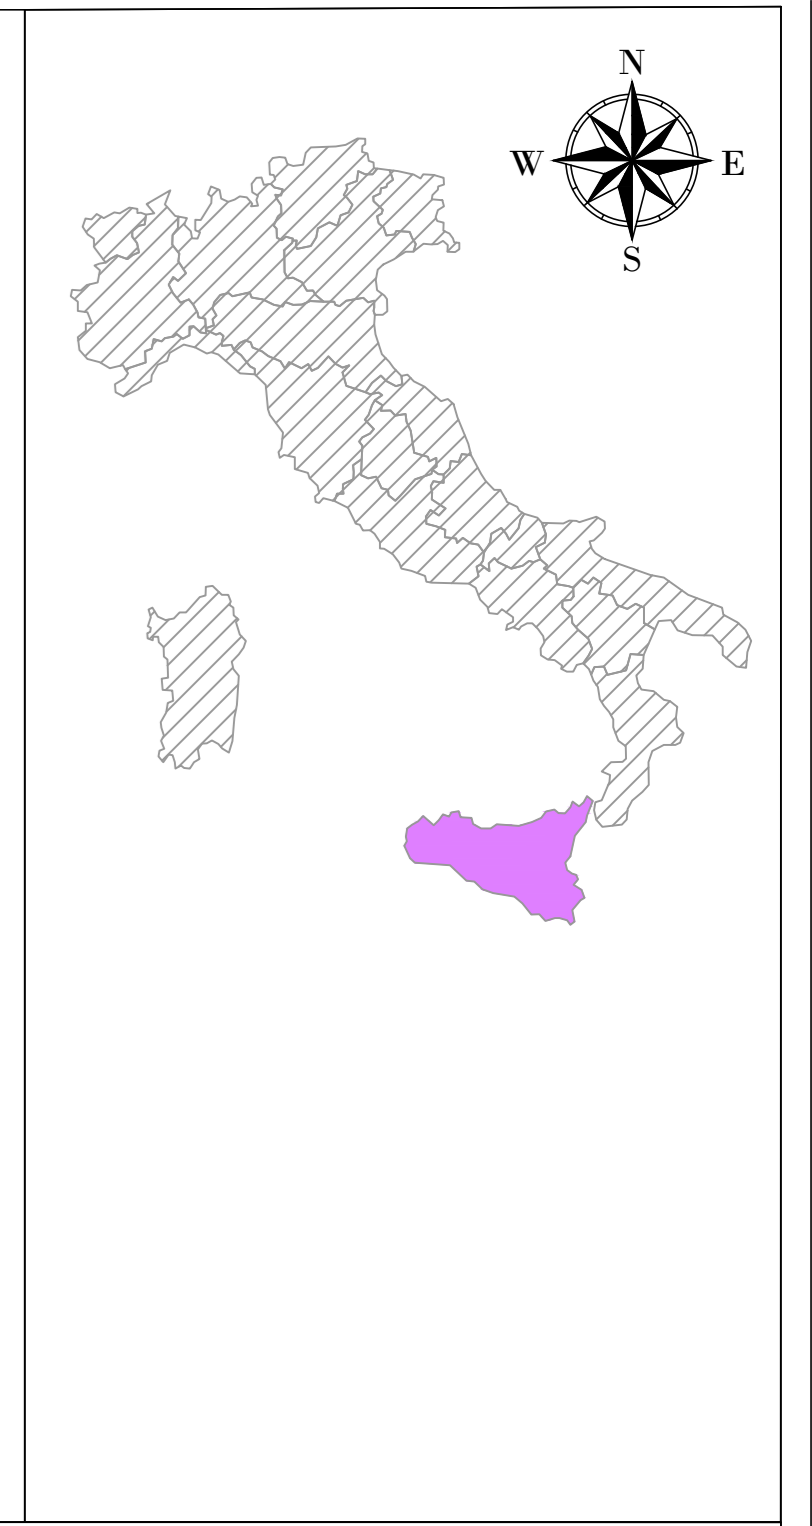

CM05
X: 302905
Y: 4193320
(WGS 84 UTM-33N)

WTG REGIONE: SICILIA
 COMUNE: SALEMI (TP)
 FOGLIO: 18 PARTICELLA: 10

AREN Green S.r.l.
 Società oggetto alla direzione e coordinamento di AREN Electric Power S.p.A.
 Sede legale e amministrativa: Via dell'Antipona, 308 | 47522 Cesena (FC) | Ph. +39 0547 415245
 Iscritta nel Registro delle Imprese della Romagna - Forlì-Cesena e Rimini | REA 320908 | C.F./P.Iva 04032170401

COMUNI DI SALEMI, MARSALA E TRAPANI (TP)
 LOCALITÀ "CONTRADA MIRABILE"

PROGETTO PER LA REALIZZAZIONE DI
IMPIANTO EOLICO
"MIRABILE"

AREN Electric Power Spa
 Società per Azioni con Unico Socio
 Via dell'Antipona, 308 - 47522 Cesena (FC)
 Ph. +39 0547 415245 - Fax +39 0547 415274
 P.Iva 04032170401
 Registro delle Imprese di Forlì-Cesena REA 317048



PROGETTO DEFINITIVO

NO.	DESCRIZIONE	DATA	REDAZIONE	VERIFICATO	APPROVATO
01	Planimetria	01/2011			
02					
03					
04					

LA DIFFUSIONE E RIPRODUZIONE, ANCHE PARZIALE, DI QUESTA TAVOLA È VIETATA A TERMINI DI LEGGE