


- Legenda**
- Area di occupazione permanente Esproprio
 - Area di occupazione permanente soggetta a Servizi
 - Area di occupazione temporanea
 - Area di sorvolo
 - Tracciato di Cavidotto
 - Strade da Catasto
 - Demanio idrico
 - Confini catastali
 - Futura Stazione Tema Fulgatore 2

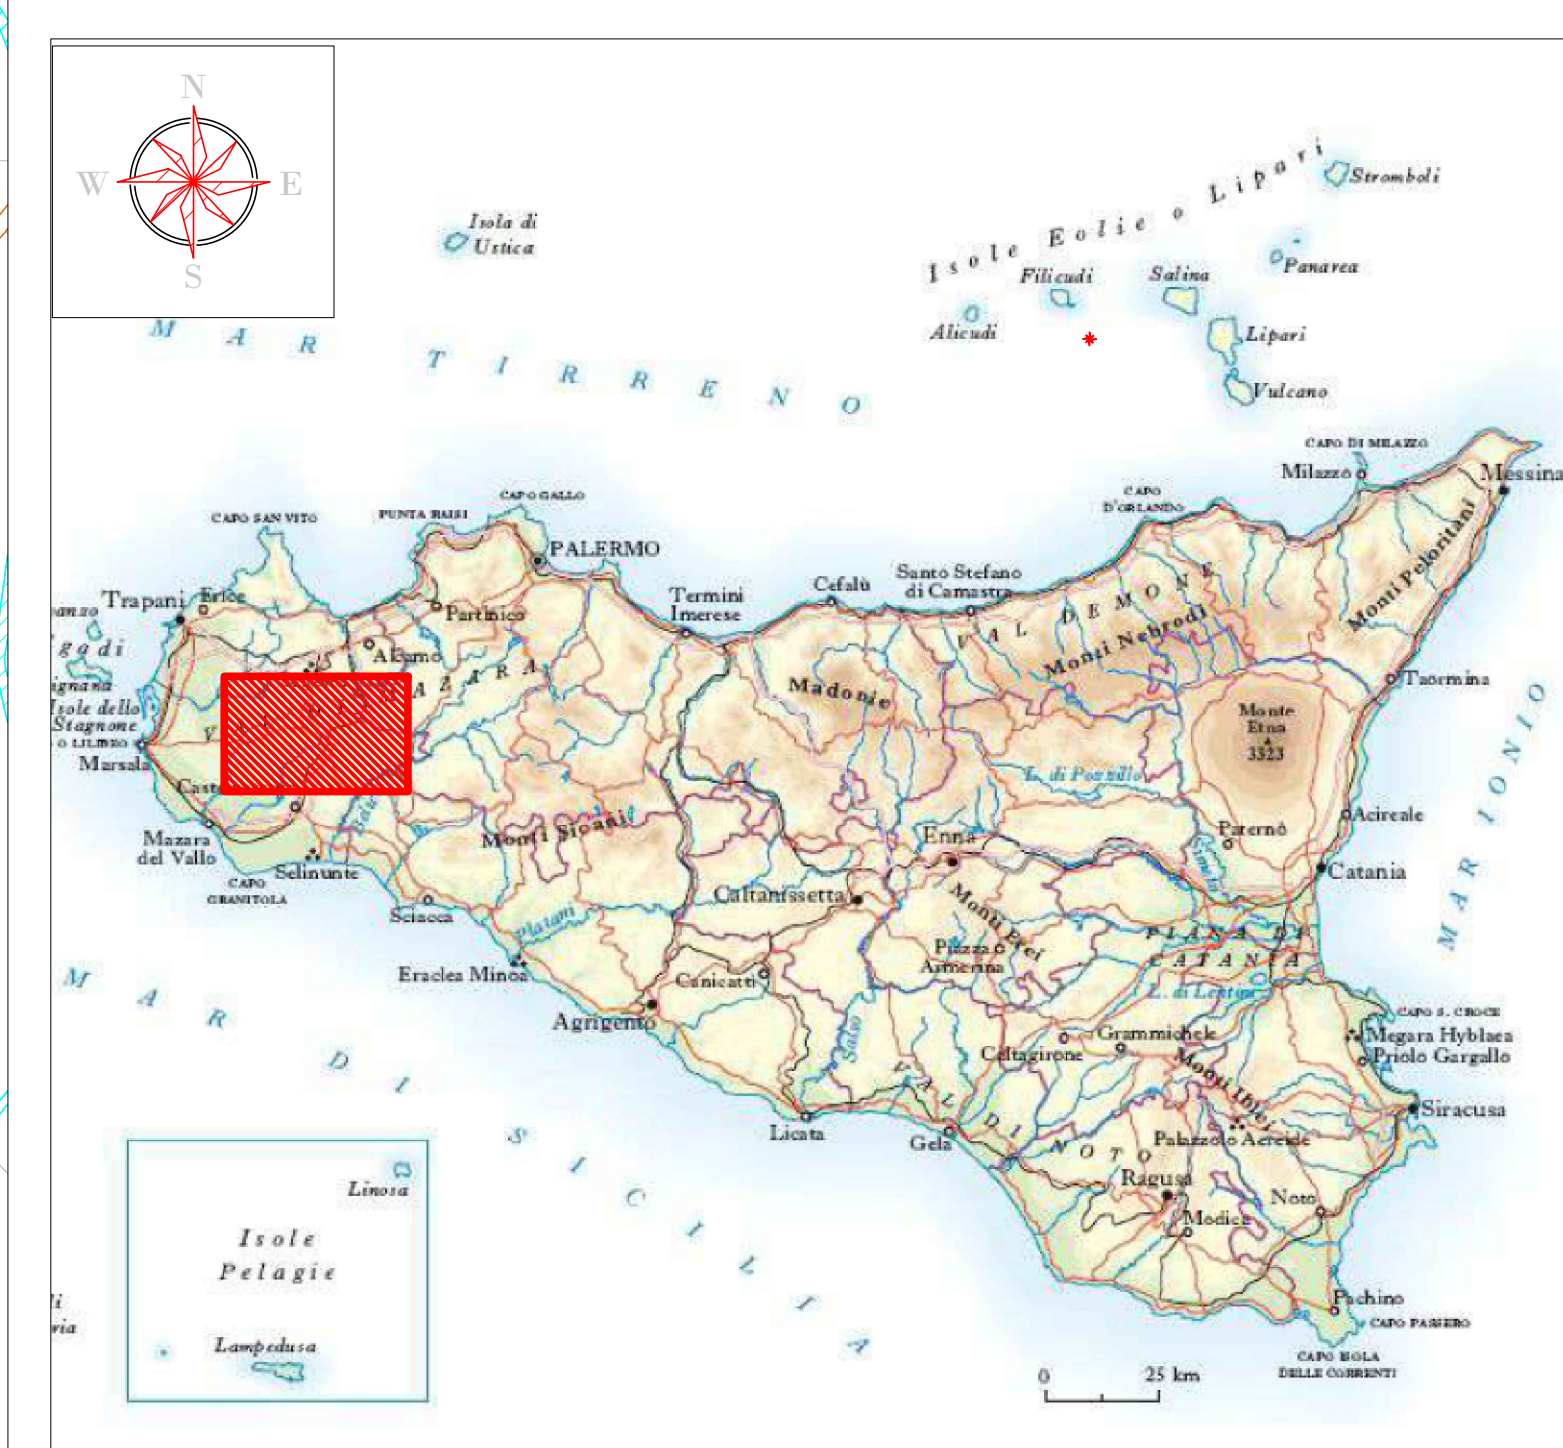

AREN Green S.r.l.
 Sede legale e amministrativa: Via dell'Argento n. 308 | 47522 Cesena (FC) | Ph. +39 0547 415245
 Codice Fiscale, P. IVA e numero di iscrizione al Registro delle Imprese di FC: 04032170401

COMUNI DI SALEMI, MARSALA E TRAPANI (TP)
 LOCALITÀ "CONTRADA MIRABILE"

PROGETTO PER LA REALIZZAZIONE DI
IMPIANTO EOLICO
"MIRABILE"

REDAZIONE PROGETTO:
 Area Eolica Power Spa
 Società per Azioni con Unico Socio
 Via dell'Argento, 308 - 47522 Cesena (FC)
 Ph. +39 0547 415245 - Fax +39 0547 415274
 P.IVA 0406080404
 Registro delle Imprese di Forlì Cesena R.E.A. 317048

TITOLO DEL PROGETTO:
 Ing. Samuele Eliso Ordani degli
 Ingegneri di Forlì Cesena - n. 2666

STUDIO E GRAFICO:
 PIANO PARTICELLARE DI ESPROPRIO - GRAFICO 6

COORDINAMENTO: MIRDG/ENT0/09/07/001 **PROVATA:** 13778833 **SCALA:** 1:2000 **FINE:** PROGETTO DEFINITIVO

DATA	REDAZIONE	DATA	REDAZIONE	VERIFICATO	APPROVATO
01/06/2015		27/02/2015	C. Andolfi	F. Piccini	L. Meoni
02					
03					
04					

FILE: MIRDG_GEN090000_01_Esproprio-Grafico6.dwg
 LA DIFFUSIONE E RIPRODUZIONE, ANCHE PARZIALE, DI QUESTA TAVOLA E' vietata a TERMINI DI LEGGE.