
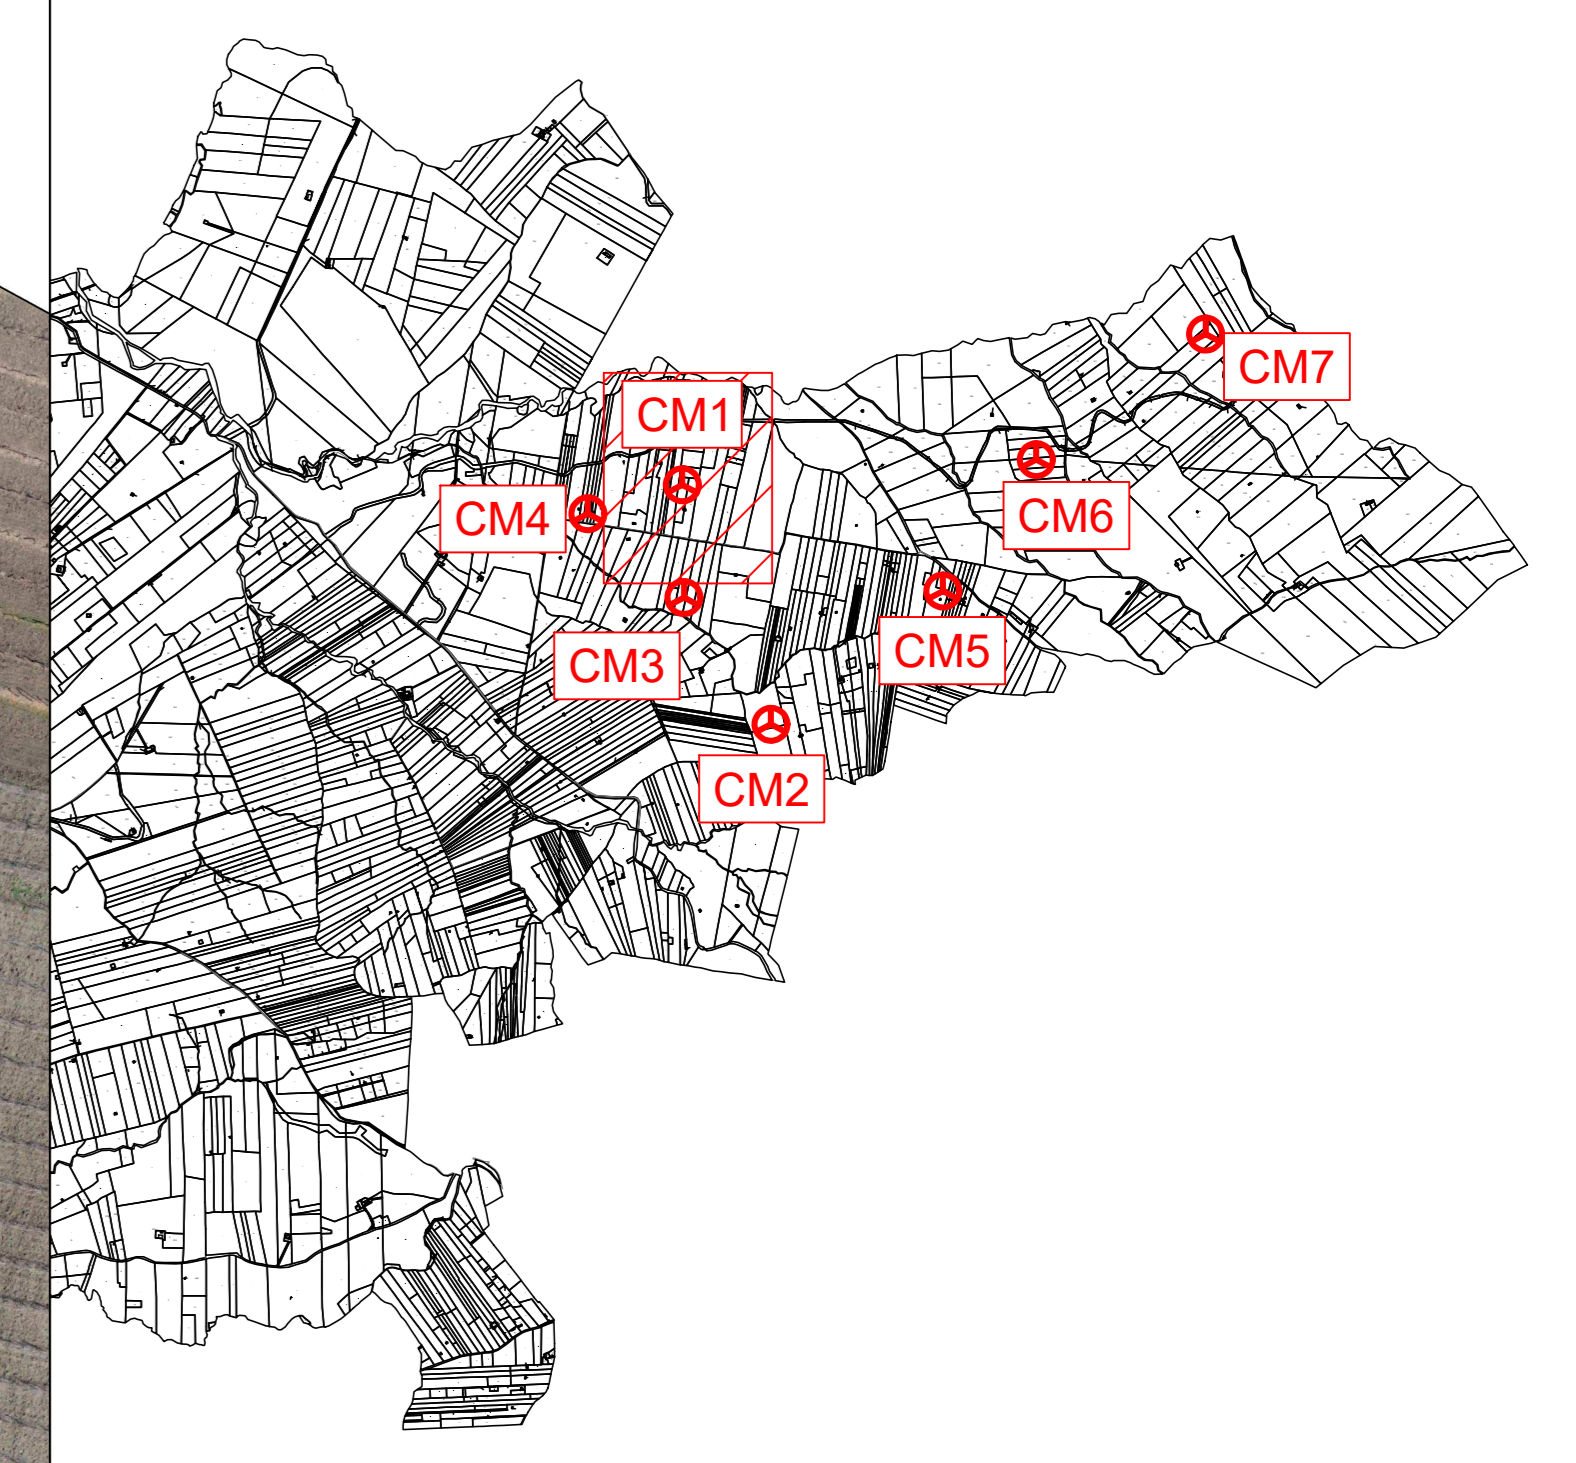


- LEGENDA
- Aerogeneratore
 - Strade e piazzole impianto
 - Sterco
 - Riperto
 - Strada esistente in buono stato
 - Asse strada di nuova realizzazione
 - Asse strada esistente da adeguare
 - Asse strada temporanea
 - Area temporanea stoccaggio terre
 - Arce di raccolta e deflusso acque superficiali

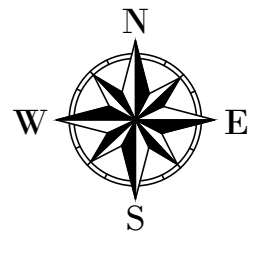

CM01
X: 301600
Y: 4193852
(WGS 84 UTM-33N)

WTG
 REGIONE: SICILIA
 COMUNE: SALEMI (TP)
 FOGLIO: 15 PARTICELLA: 26

AREN Green S.r.l.
 Società soggetta alla direzione e coordinamento di AREN Electric Power S.p.A.
 Sede legale e amministrativa: Via dell'Angelo n. 308 | 47522 Cesena (FC) | P.I. +39 0547 415245
 Iscritta nel Registro delle Imprese della Romagna - Foddi Cesena e Rimini | REA 320308 | C.F./P.Iva 04032170481

COMUNI DI SALEMI, MARSALA E TRAPANI (TP)
 LOCALITÀ "CONTRADA MIRABILE"

PROGETTO PER LA REALIZZAZIONE DI
 IMPIANTO EOLICO
 "MIRABILE"

AREN Electric Power SpA
 Società per Azioni con Unico Socio
 Via dell'Angelo, 308 - 47522 Cesena (FC)
 P.I. +39 0547 415245 - Fax +39 0547 415274
 P.Iva 04032170481
 Registro delle Imprese di Foddi Cesena R.E.A. 317048

AREN

Ing. Simona U. Ieri
 Caduto degli Ingegneri di Foddi Cesena
 Mar. 2005

TITOLO: **Planimetria su CTR - Fase di cantiere CM01**

FORMATO: **A0** | SCALA: **1:500** | FASE: **PROGETTO DEFINITIVO**

DATA	DESCRIZIONE	DATA	REDAZIONE	VERIFICATO	APPROVATO
06/06/2024	Prima emissione	06/06/2024	E. Trovati	D. Zampieri	SEI

File: CM1_Cantieri_2.dwg

LA DIFFUSIONE E RIPRODUZIONE, ANCHE PARZIALE, DI QUESTA TAVOLA E' VIETATA A TERMINI DI LEGGE