


**LEGENDA**


- Aerogeneratore
- Sirale e piazzole impianto
- Stacco
- Riparto
- Sirada esistente in buono stato
- Asse strada di nuova realizzazione
- Asse strada esistente da adeguare
- Asse strada temporanea
- Curve di livello ogni 0.5 m

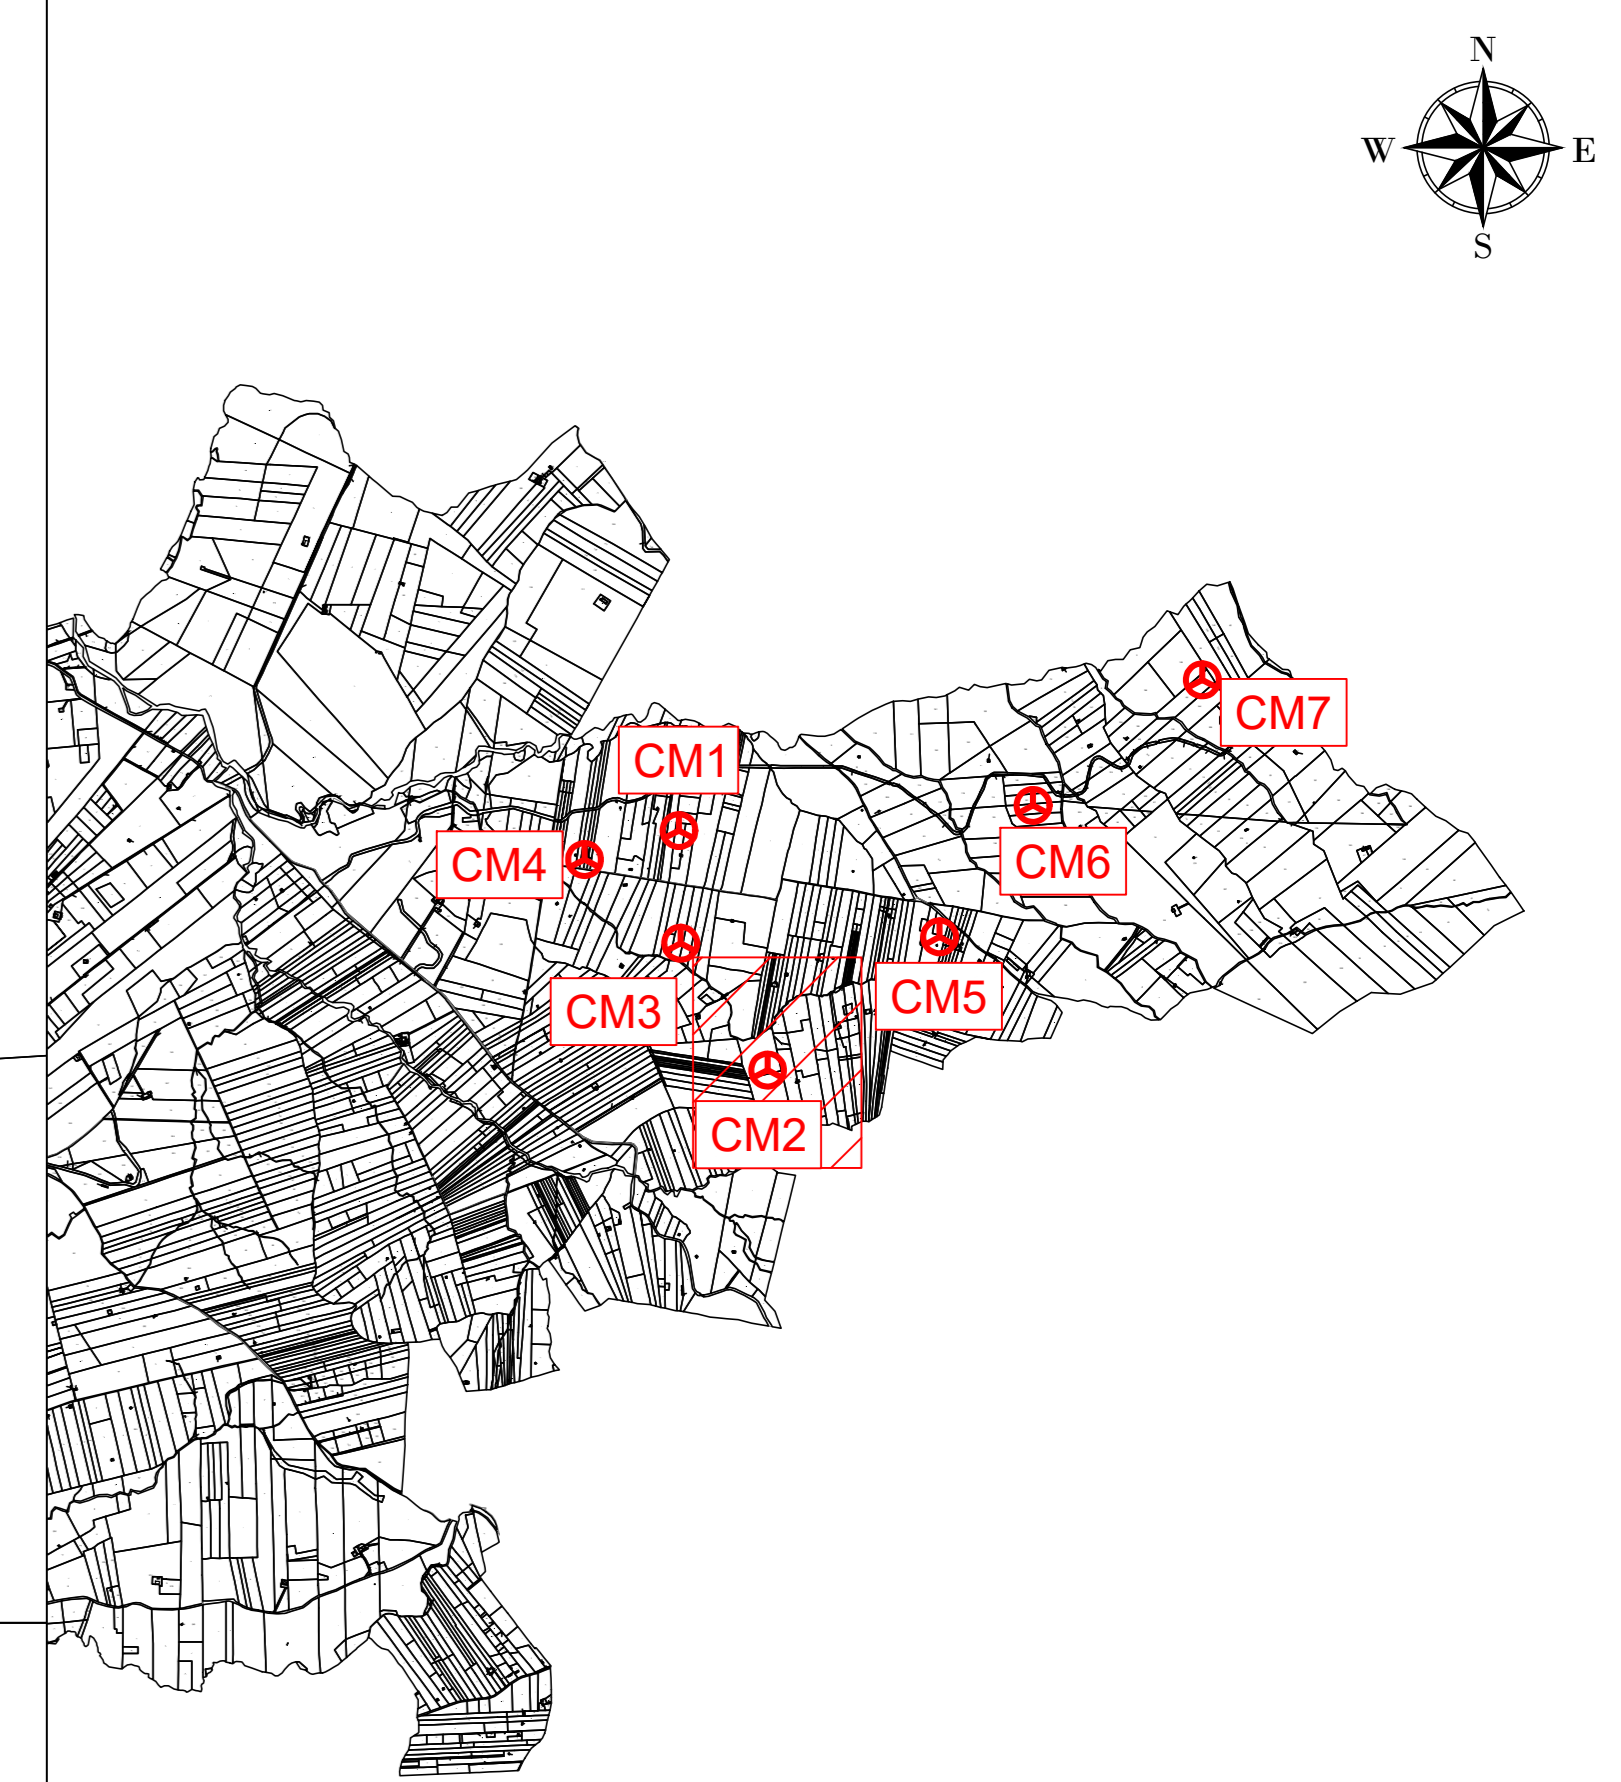

Profilo: Tracciato  
Q.Rif. : 250.00

LIVELLETTTE

L=25.07m i=-2.31% Δh=-0.58m	L=37.59m R=350.00m	L=9.00m i=8.46% Δh=0.76m	L=11.29m i=5.21% R=350.00m	L=18.19m i=5.21% Δh=0.95m	L=19.39m i=-0.01% R=372.09m Δh=0.00m	L=44.98m i=0.00% Δh=0.00m
-----------------------------------	-----------------------	--------------------------------	----------------------------------	---------------------------------	---	---------------------------------

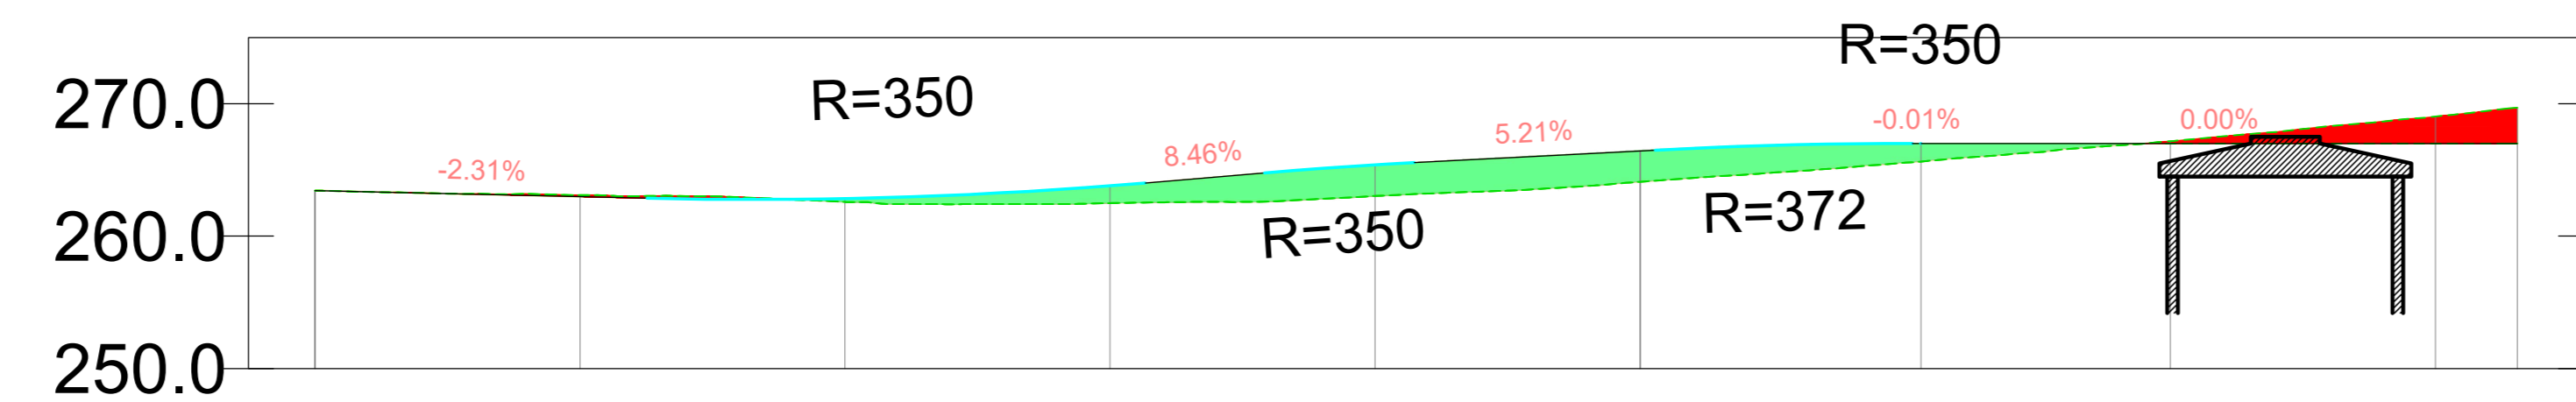

NUMERO SEZIONE
DISTANZE PROGRESSIVE
QUOTE TERRENO
QUOTE PROGETTO
DIFFERENZA QUOTE
ETTOMETRICHE
ANDAMENTO PLANIMETRICO

1	2	3	4	5	6	7	8	9	10
0+000.00	0+020.00	0+040.00	0+060.00	0+080.00	0+100.00	0+121.17	0+140.00	0+160.00	0+185.17
261.14	261.10	262.59	262.50	262.50	264.11	266.01	267.17	267.00	267.00
261.14	262.98	262.94	262.89	262.89	266.14	267.00	267.00	267.00	267.00
0.00	-0.17	0.36	1.39	2.39	2.37	1.07	-0.17	-0.00	-0.00
00					01				01
L=110.79m R=70.00m									
L=7.57m							L=47.81m		

WTG  
REGIONE: SICILIA  
COMUNE: SALEMI (TP)  
FOGLIO: 23 PARTICELLA: 8

**AREN Green S.r.l.**  
Società soggetta alla direzione e coordinamento di AREN Electric Power S.p.A.  
Sede legale e amministrativa: Via dell'Angelo n. 308 | 47522 Cesena (FC) | P.I. +39 0547 415245  
Iscritta nel Registro delle Imprese della Romagna - Foddi Cesena e Rimini | REA 320908 | C.F./P.Iva 04032170401

COMUNI DI SALEMI, MARSALA E TRAPANI (TP)  
LOCALITÀ "CONTRADA MIRABILE"

**PROGETTO PER LA REALIZZAZIONE DI  
IMPIANTO EOLICO  
"MIRABILE"**

REDAZIONE / PROGETTISTA: AREN Electric Power Spa  
Società per Azioni con Unico Socio  
Via dell'Angelo, 308 - 47522 Cesena (FC)  
P.I. +39 0547 415245 - Fax +39 0547 415274  
P.F. 04032080401

REDAZIONE / PROGETTISTA: Ing. Simone Ucci  
Chiodo Agli Appalti di Foddi Cesena  
Matr. 2066

TITOLO FABBRICATA:  
Profilo longitudinale CM02

GEOMETRA/ABBINATO: MIRD C S 0 2 T 0 1 | 0 1 | 0 0

PERMESSO: A0

SCALA: 1:500

FINE: PROGETTO DEFINITIVO

DATA	REDAZIONE	VERIFICATO	APPROVATO
MM/AAAA	R. Tomasoni	D. Zappalà	S. Ucci

FILE: CM2\_Definitivo.dwg

LA DIFFUSIONE E RIPRODUZIONE, ANCHE PARZIALE, DI QUESTA FAVOLA È VIETATA A TERMINI DI LEGGE.