
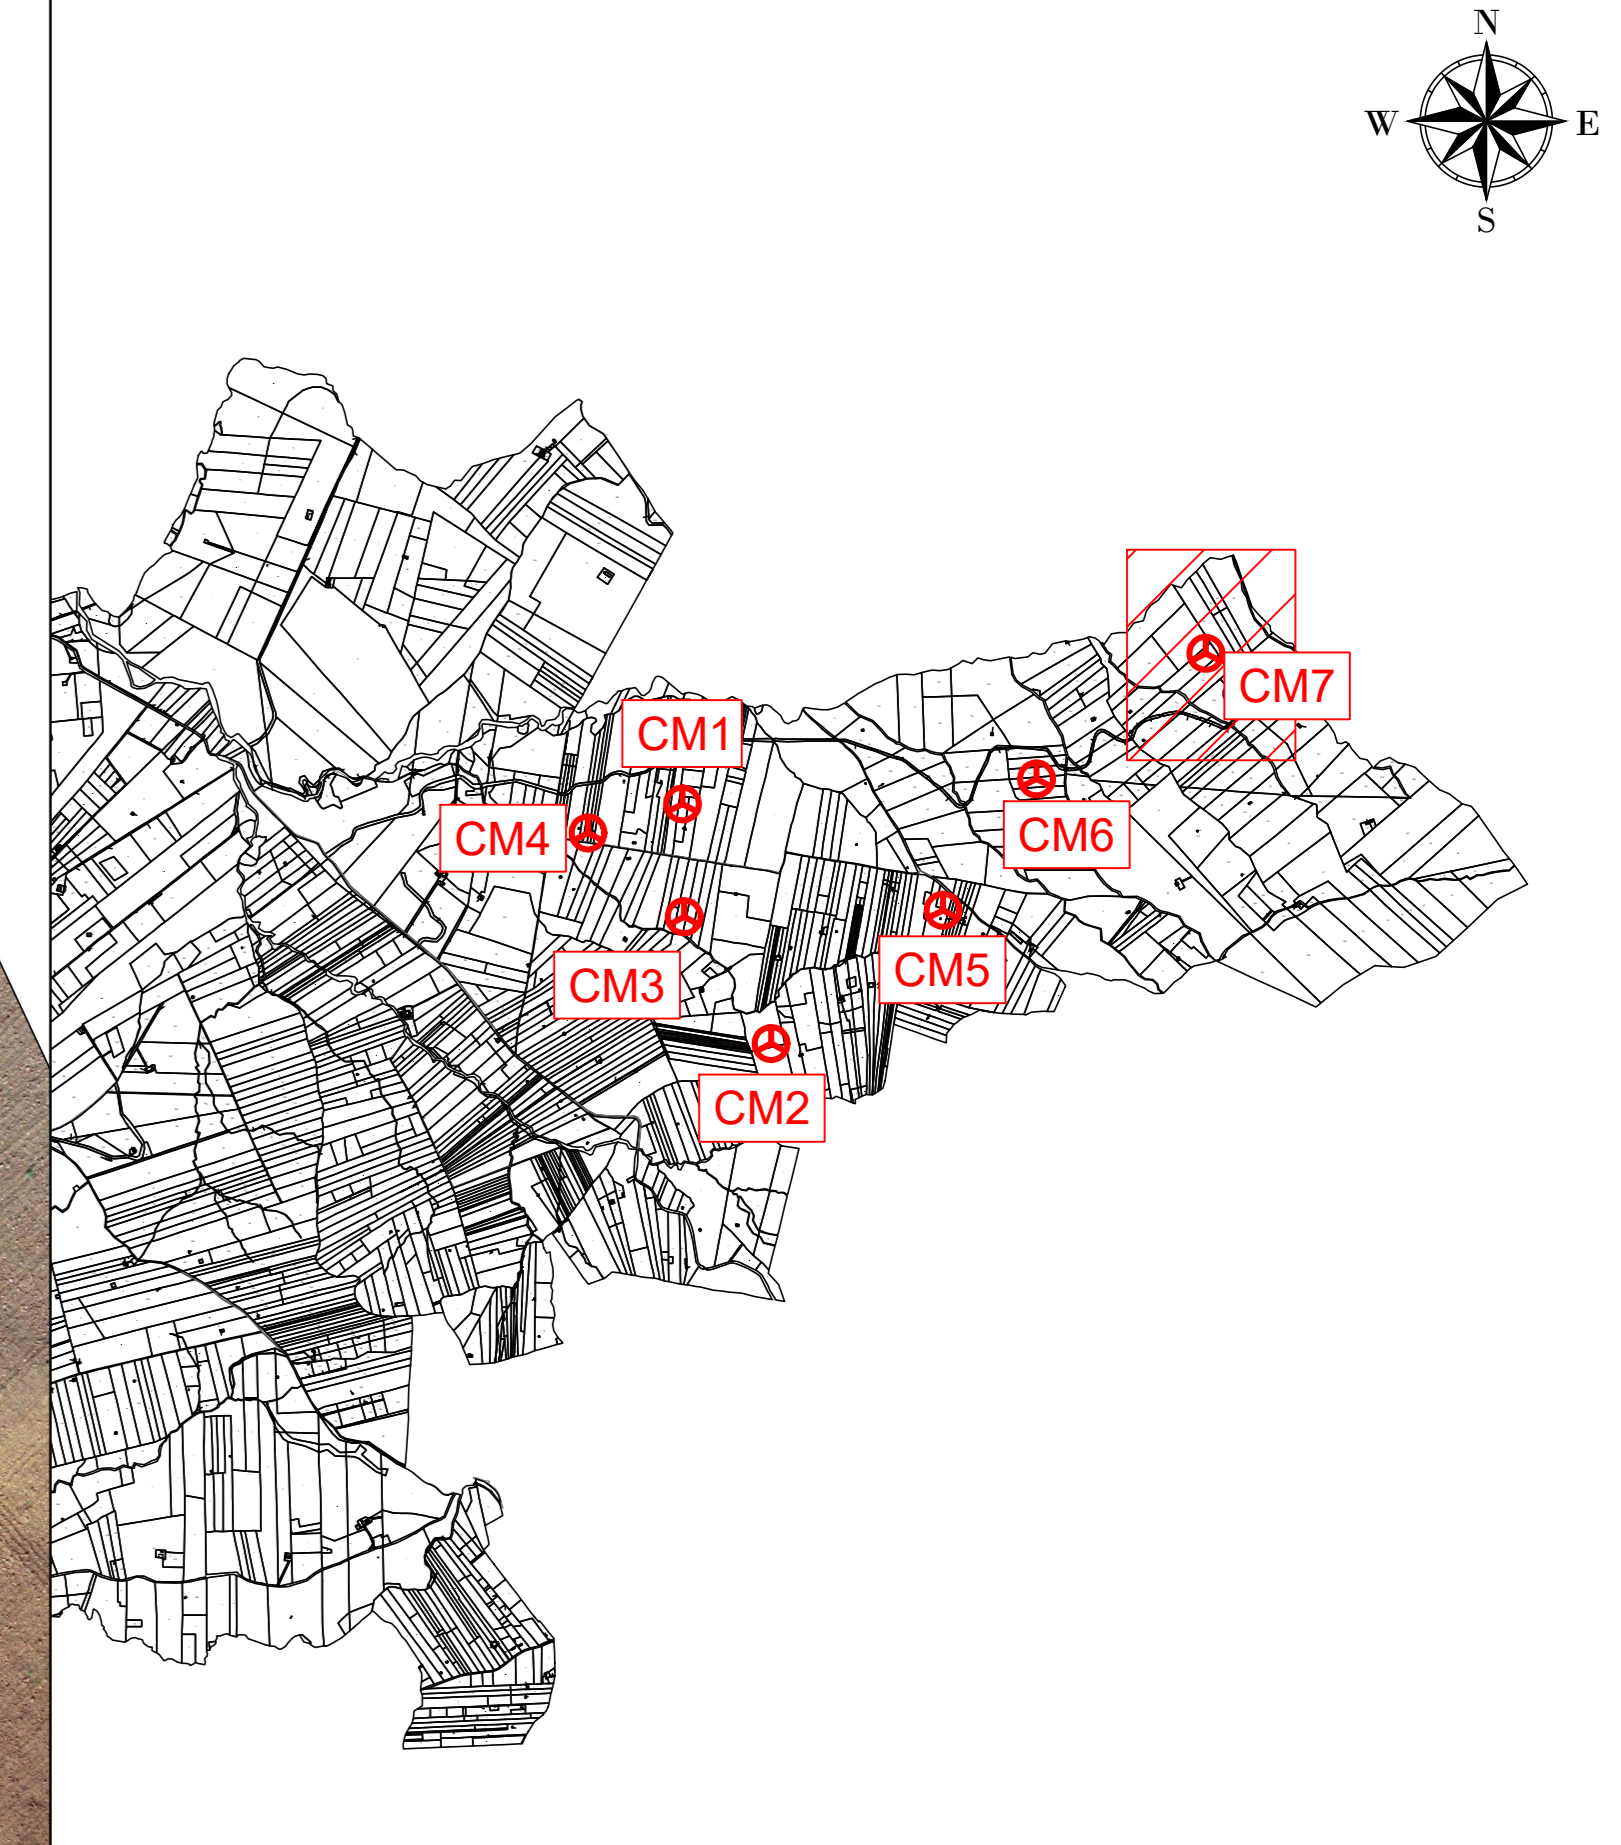


LEGENDA

- Aerogeneratore
- Strade e piazzole impianto
- Sierro
- Riparto
- Strada esistente in buono stato
- Asse strada di nuova realizzazione
- Asse strada esistente da adeguare
- Asse strada temporanea
- Curve di livello ogni 1 m
- Posa cavioduto

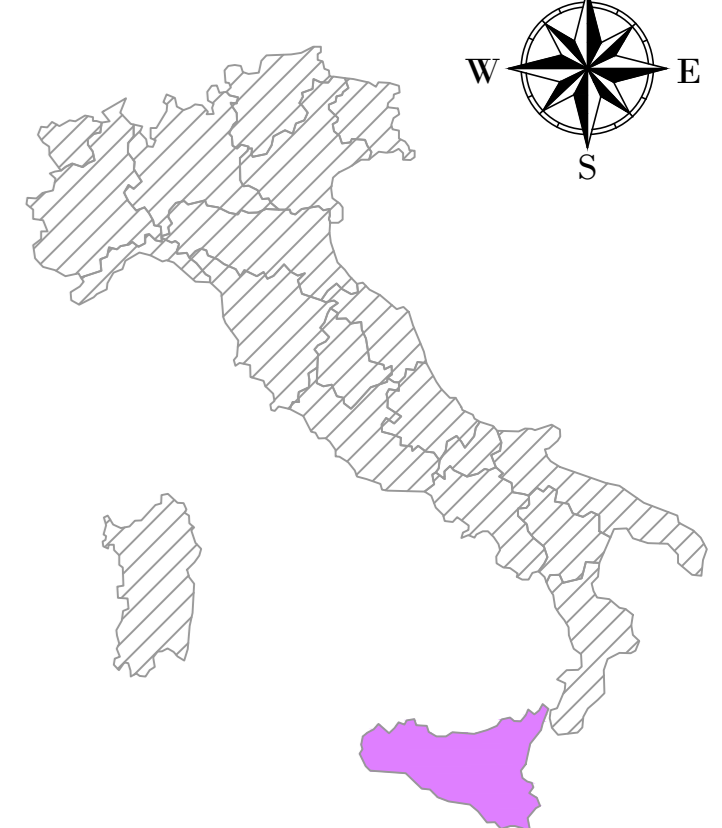

WTG
 REGIONE: SICILIA
 COMUNE: SALEMI (TP)
 FOGLIO: 19 PARTICELLA: 66

AREN Green S.r.l.
 Società soggetta alla direzione e coordinamento di AREN Electric Power S.p.A.
 Sede legale e amministrativa: Via dell'Angelo n. 306 | 47122 Cesena (FC) | PH. +39 0547 413245
 Iscritta nel Registro delle Imprese della Romagna - Forlì-Cesena e Rimini | REA 32008 | C.F./P.Iva 04032170401

COMUNI DI SALEMI, MARSALA E TRAPANI (TP)
 LOCALITÀ "CONTRADA MIRABILE"

PROGETTO PER LA REALIZZAZIONE DI
IMPIANTO EOLICO
 "MIRABILE"

AREN Electric Power Spa
 Società per Azioni con Unico Socio
 Via dell'Angelo 306 - 47122 Cesena (FC)
 PH. +39 0547 413245 - Fax +39 0547 415274
 P.Iva 04032170401
 Registro delle Imprese di Forlì-Cesena R.E.A. 317048

Ing. Simone U. Ivi
 Ordine degli Ingegneri di Forlì-Cesena
 Matr. 2066

STUDIO E PROGETTO:
Planimetria su rilievo - Fase di esercizio CM07

COORDINATE: MIRDC A 0 7 T 0 0 8 | 0 0 | 0 0

PROGETTO DEFINITIVO

| REV. | DESCRIZIONE | DATA | REDAATTO | VERIFICATO | APPROVATO |
|------|-----------------|------------|--------------|-------------|-----------|
| 01 | Prima emissione | 06/06/2014 | U. Tommasini | D. Zampieri | U. Ivi |
| 02 | | | | | |
| 03 | | | | | |
| 04 | | | | | |

FILE: CM07_Definitivo.dwg

LA DIFFUSIONE E RIPRODUZIONE, ANCHE PARZIALE, DI QUESTA TAVOLA È VIETATA A TERMINI DI LEGGE