



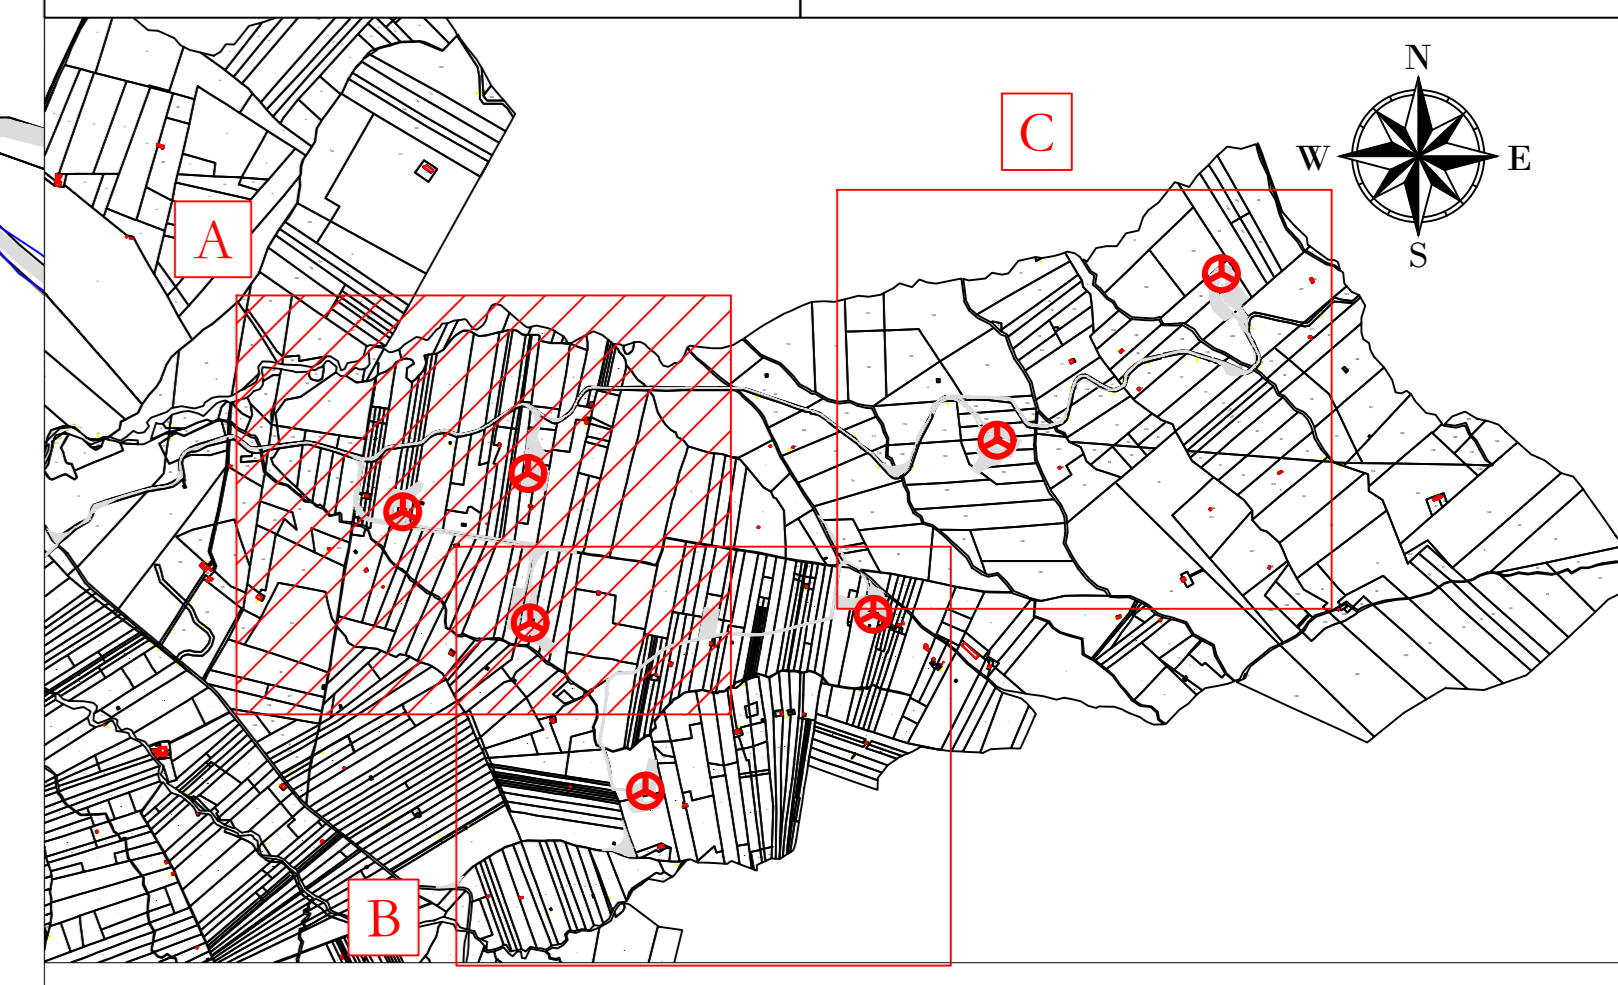

- LEGENDA
- Aerogeneratori
 - Area di occupazione temporanea e permanente
 - Recinzione
 - Guard rail
 - Manufatto
 - Muro CLS
 - Linea AT
 - Linea MT

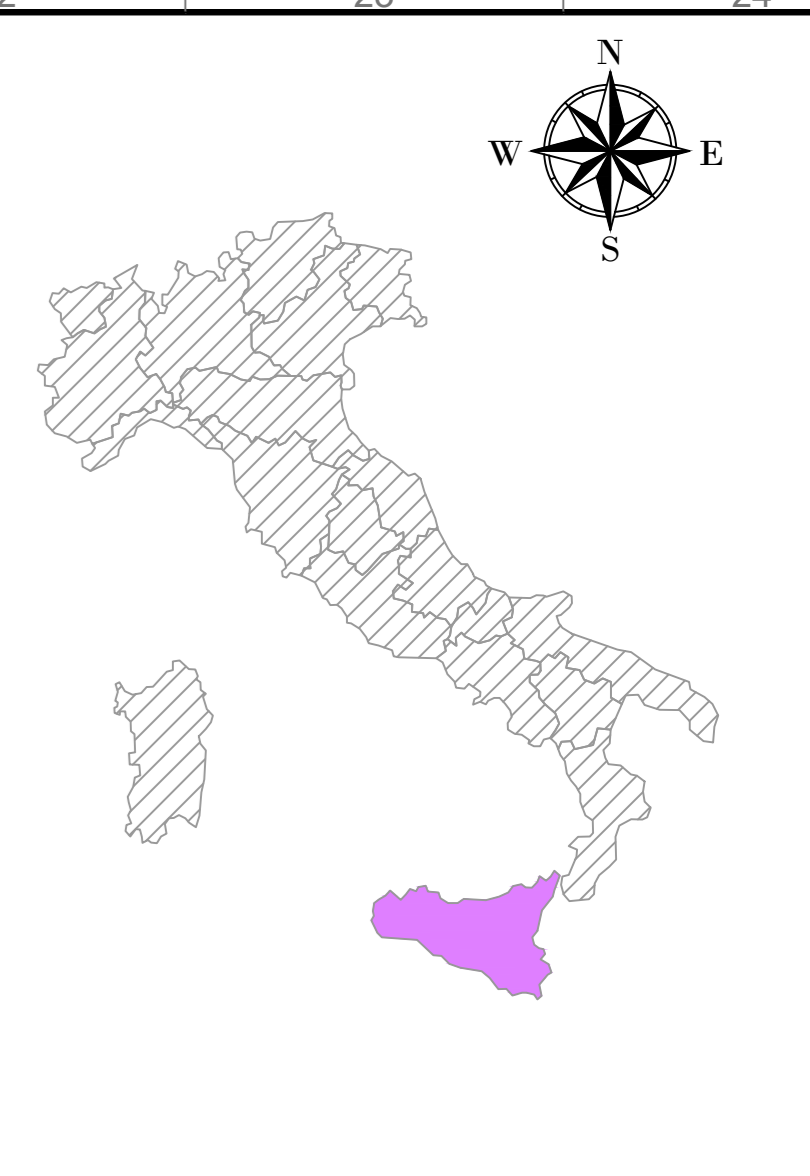

CM01
X: 301600
Y: 4193852
 (WGS 84 UTM-33N)

CM04
X: 301126
Y: 4193707
 (WGS 84 UTM-33N)

CM 3
X: 301593
Y: 4193295
 (WGS 84 UTM-33N)

AREN Green S.r.l.
 Società soggetta alla direzione e coordinamento di AREN Enecc Power S.p.A.
 Sede legale e amministrativa: Via dell'Argento n. 308 | 47522 Cesena (FC) | P.I. +39 0547 415245
 Iscritta nel Registro delle Imprese della Romagna - Foddi Cesena e Rimini | REA 330096 | C.U.F./P.I.a 09032170401

COMUNI DI SALEMI, MARSALA E TRAPANI (TP)
 LOCALITÀ "CONTRADA MIRABILE"

PROGETTO PER LA REALIZZAZIONE DI
IMPIANTO EOLICO
"MIRABILE"

REDAZIONE PROGETTO: Aren Enecc Power S.p.A. Società per Azioni con Unico Socio Via dell'Argento 308 - 47522 Cesena (FC) P.I. +39 0547 415245 - Fax +39 0547 415274 P.F.a 0903200404 Registro delle Imprese di Forlì Cesena R.E.A. 317548		TIPOLOGIA PROGETTO: Ing. Simoni Uli Ordine degli Ingegneri di Forlì Cesena Mar. 2005
--	---	---

TITOLO ELABORATO
 Indicazione delle interferenze - Fase di cantiere (1/3)

FORMA ELABORAZIONE	PRODOTTO	SCALA	FASC.
MIRABILE_0.0/T03/1/0.1/0.0	AD	1:2.000	PROGETTO DEFINITIVO

REV.	DESCRIZIONE	DATA	REDATTO	VERIFICATO	APPROVATO
00	Primo cantiere	30/06/2024	E. Trovati	D. Zampieri	S. Uli
01					
02					
03					
04					

FILE: MIRABILE_GENT0300_XX_Indicazione delle interferenze.dwg
 LA DIFFUSIONE E RIPRODUZIONE, ANCHE PARZIALE, DI QUESTA TAVOLA È VIETATA A TERMINI DI LEGGE