
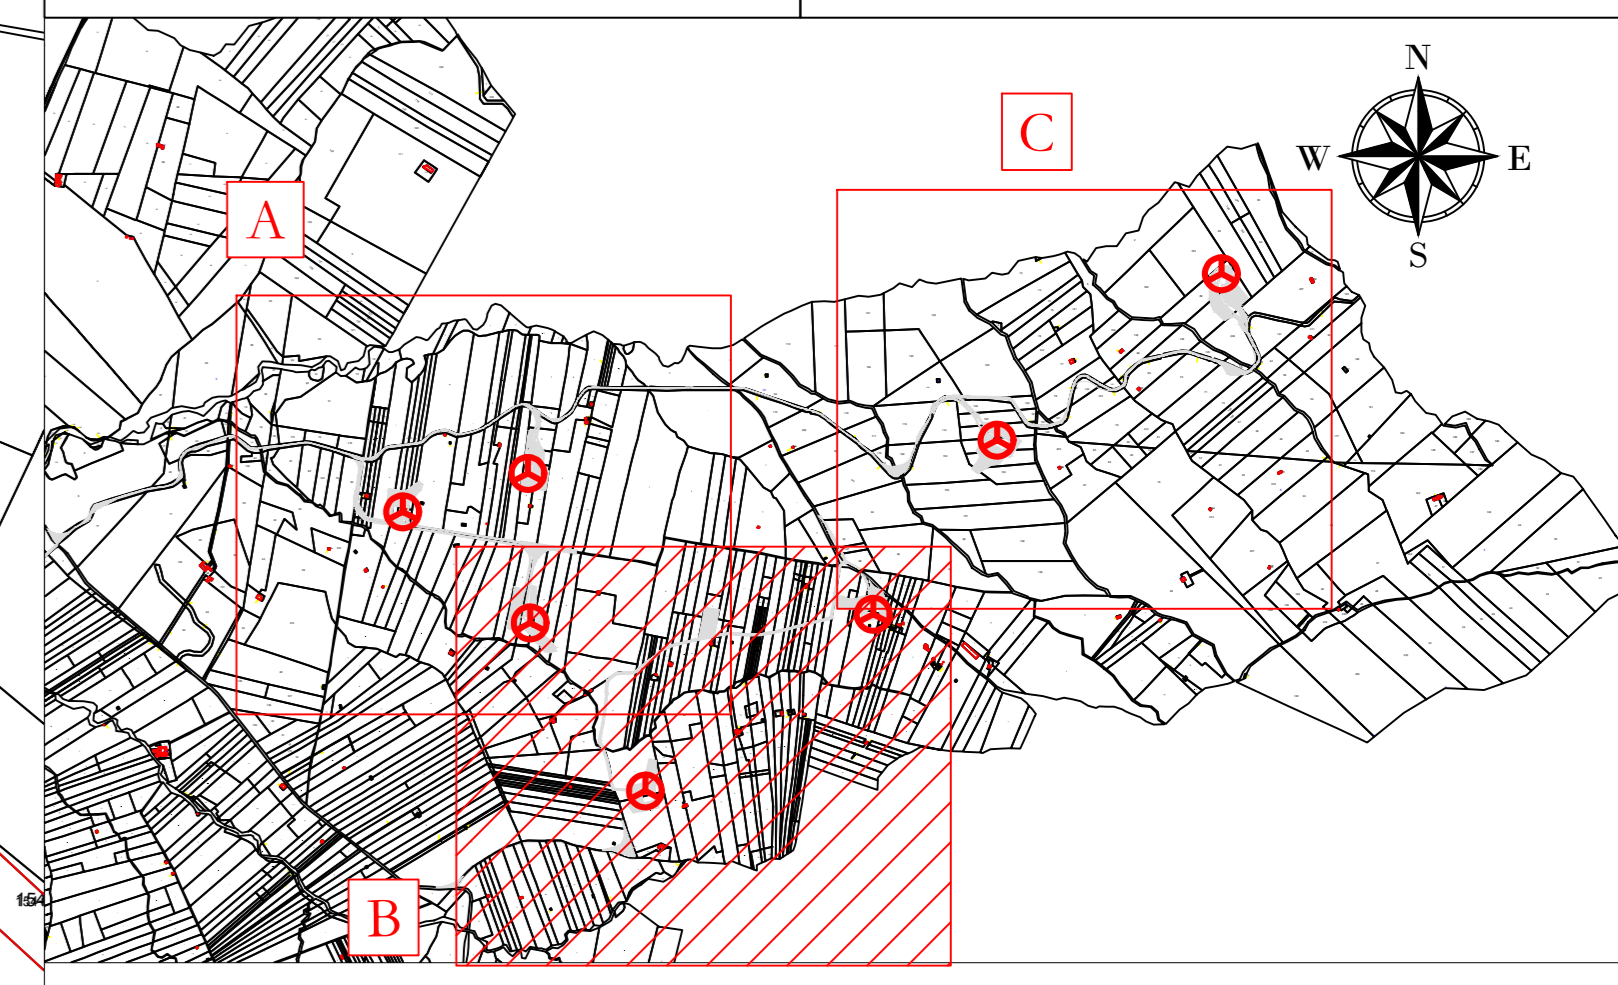


CM 3
 X: 301593
 Y: 4193295
 (WGS 84 UTM-33N)

CM02
 X: 302044
 Y: 4192652
 (WGS 84 UTM-33N)

CM05
 X: 302905
 Y: 4193320
 (WGS 84 UTM-33N)

- LEGENDA
- Aerogeneratori
 - Area di occupazione temporanea e permanente
 - Recinzione
 - Guard rail
 - Manufatto
 - Muro CLS
 - Linea AT
 - Linea MT

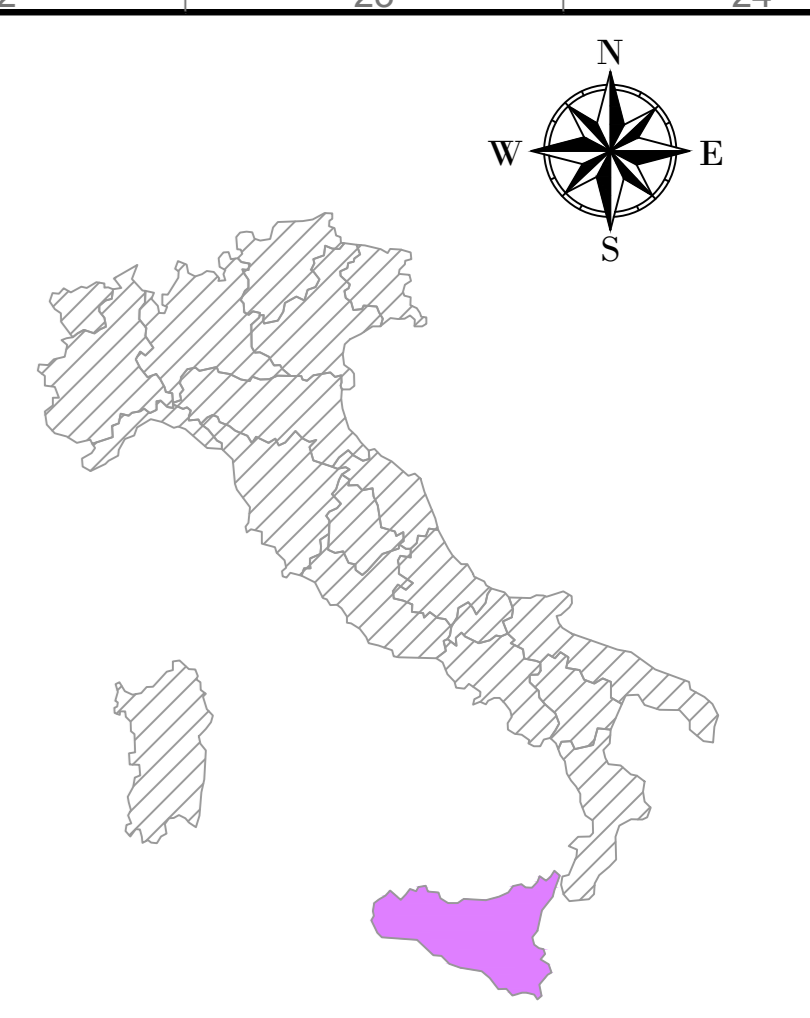

AREN Green S.r.l.
 Società soggetta alla direzione e coordinamento di AREN Electric Power S.p.A.
 Sede legale e amministrativa: Via dell'Argento n. 308 | 47522 Cesena (FC) | P.I. +39 0547 415245
 Iscritta nel Registro delle Imprese della Romagna - Foddi Cesena e Rimini | REA 330096 | C.F./P.I. n. 04832170401

COMUNI DI SALEMI, MARSALA E TRAPANI (TP)
 LOCALITÀ "CONTRADA MIRABILE"

**PROGETTO PER LA REALIZZAZIONE DI
 IMPIANTO EOLICO
 "MIRABILE"**

REDAZIONE PROGETTO: AREN Electric Power SpA Società per Azioni con Unico Socio Via dell'Argento 308 - 47522 Cesena (FC) P.I. +39 0547 415245 - Fax +39 0547 415274 P.F. n. 0500000401 Registro delle Imprese di Foddi Cesena R.E.A. 317048		TIPOLOGIA PROGETTO: Ing. Simona Usi Ordine degli Ingegneri di Foddi Cesena Mar. 2005
--	--	---

TITOLO LAVORATO
 Indicazione delle interferenze - Fase di cantiere (2/3)

CODICE CLIENTE: MLRDC\A.0.0\T03\1\02\0.0	PERMESSA: AD	SCALA: 1:2.000	FASE: PROGETTO DEFINITIVO
---	-----------------	-------------------	------------------------------

REV.	DESCRIZIONE	DATA	REDATTO	VERIFICATO	APPROVATO
00	Primo emendamento	30/06/2024	E. Trovati	D. Zampà	S. Usi
01					
02					
03					
04					

FILE: MLRDC_GENT0100_XX_Indicazione delle interferenze.dwg
 LA DIFFUSIONE E RIPRODUZIONE, ANCHE PARZIALE, DI QUESTA TAVOLA E' VIETATA A TERMINI DI LEGGE