

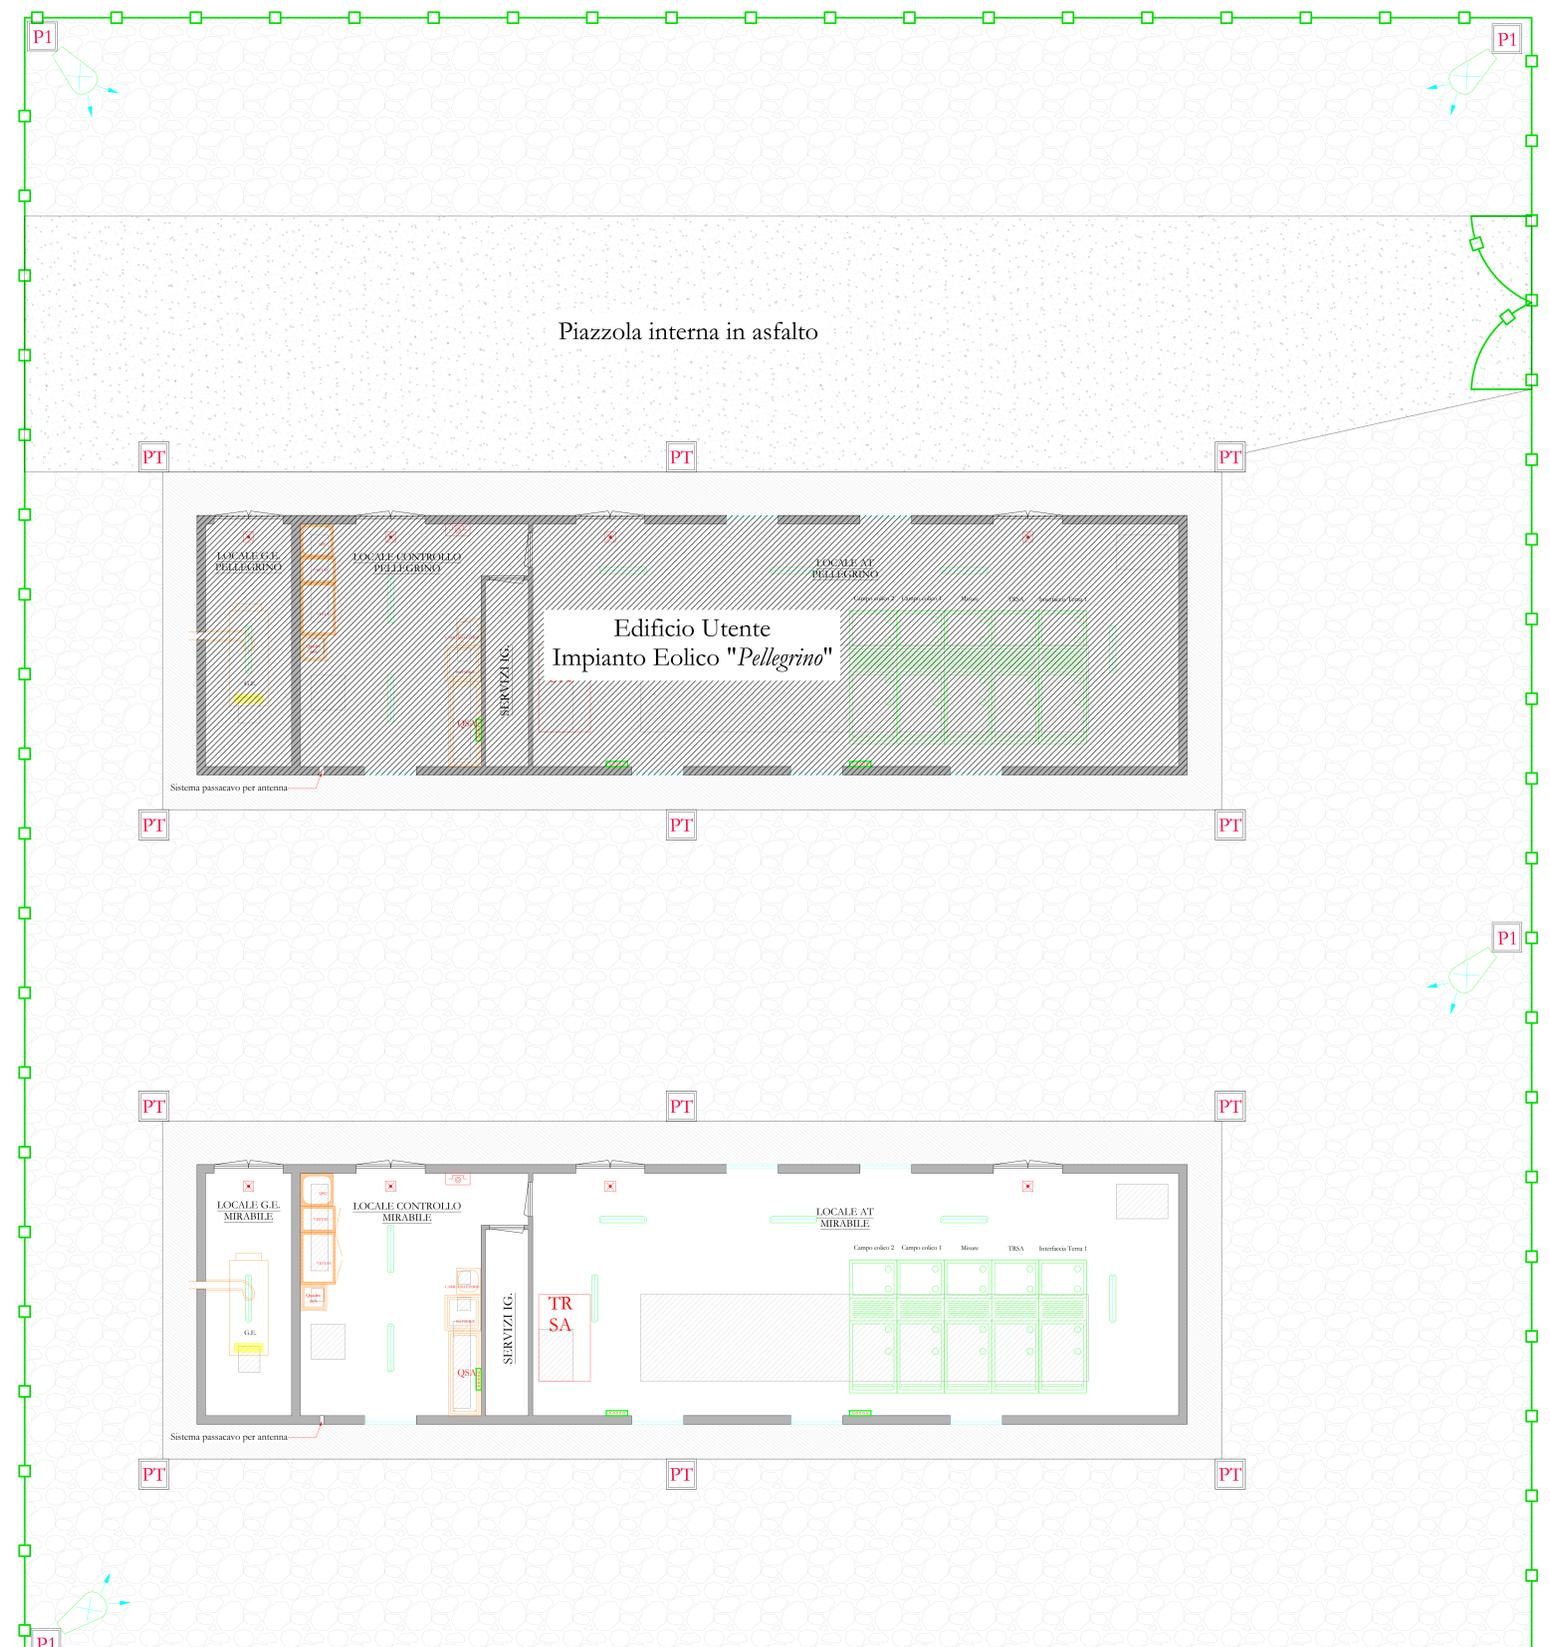


SCALA 1:100

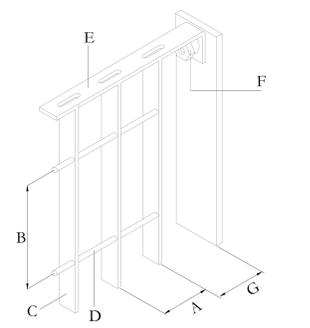

SCALA 1:50

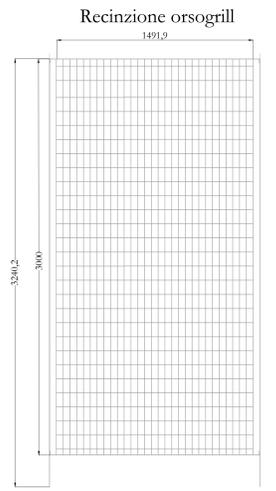

- A - Interasse profili verticali mm 62
- B - Interasse collegamenti orizzontali mm 132
- C - Profilo verticale mm 25x2,5
- D - Collegamento orizzontale ø mm 5
- E - Cornice mm 25x4
- F - Bullone di sicurezza
- G - Sporgenza aletta di attacco mm 64,5

LEGENDA

- P1 PROLUNGA DEDICATA ALL'ILLUMINAZIONE ESTERNA
- PT PROLUNGA DEDICATA ALL'IMPIANTO DI TERRA. DIM 300x300 CON CHIUSINO
- P2 PROLUNGA 1000x1000
- PROIETTORE IP65 LED

N.B.: LE DIMENSIONI SONO RIPORTATE IN MILLIMETRI E RIFERITE ALLA MISURA INTERNA DELLE PROLUNGHE. LE PROLUNGHE SONO IN CLS CON BOTOLA IN GHISA SE CARRABILE.

- CORDOLO STAZIONE UTENTE
- GHIAIA
- PIAZZOLA INTERNA IN ASFALTO

AREN Green S.r.l.
Società soggetta alla direzione e coordinamento di AREN Energy Power S.p.A.
 Sede legale e amministrativa: Via dell'Angora n. 306 | 47122 Cesena (FC) | P.I. n° 01914741224
 Iscritta nel Registro delle Imprese della Romagna - Forlì-Cesena e Rimini | REA 32098 | C.F./P.IVA 04022734011

COMUNI DI SALEMI (TP), MARSALA (TP) E TRAPANI (TP)
 LOCALITÀ "CONTRADA MIRABILE"

**PROGETTO PER LA REALIZZAZIONE DI
 IMPIANTO EOLICO
 "MIRABILE"**

REDAZIONE PROGETTO:
 Area Eolica Power Spa
 Società per Azioni con Unico Socio
 Via dell'Angora 306 - 47122 Cesena (FC)
 P.I. n° 01914741224 - Fax n° 0547412274
 P.IVA 04022734011

TRAPANI (TP) PROGETTISTA:
 Ing. Simona I. I. I.
 Ufficio dell'ingegnere I. I. I. di Trapani
 Via 280

INTERVENIENTI:
 Stazione utente - Planimetria di dettaglio

PROGETTO	REVISIONE	DATA	REVISIONE	DATA	REVISIONE	DATA
MIRABILE_SIT03/00/00	01	01/01/2024	02	01/01/2024	03	01/01/2024

PROGETTO DEFINITIVO

PROGETTO	REVISIONE	DATA	REVISIONE	DATA	REVISIONE	DATA
MIRABILE_SIT03/00/00	01	01/01/2024	02	01/01/2024	03	01/01/2024

FILE: MIRABILE_SIT03/00/00 - Stazione utente - Planimetria di dettaglio.dwg
 LA DISTRIBUZIONE E RIPRODUZIONE, ANCHE PARZIALE, DI QUESTA TAVOLA È VIETATA A TERMINI DI LEGGE