



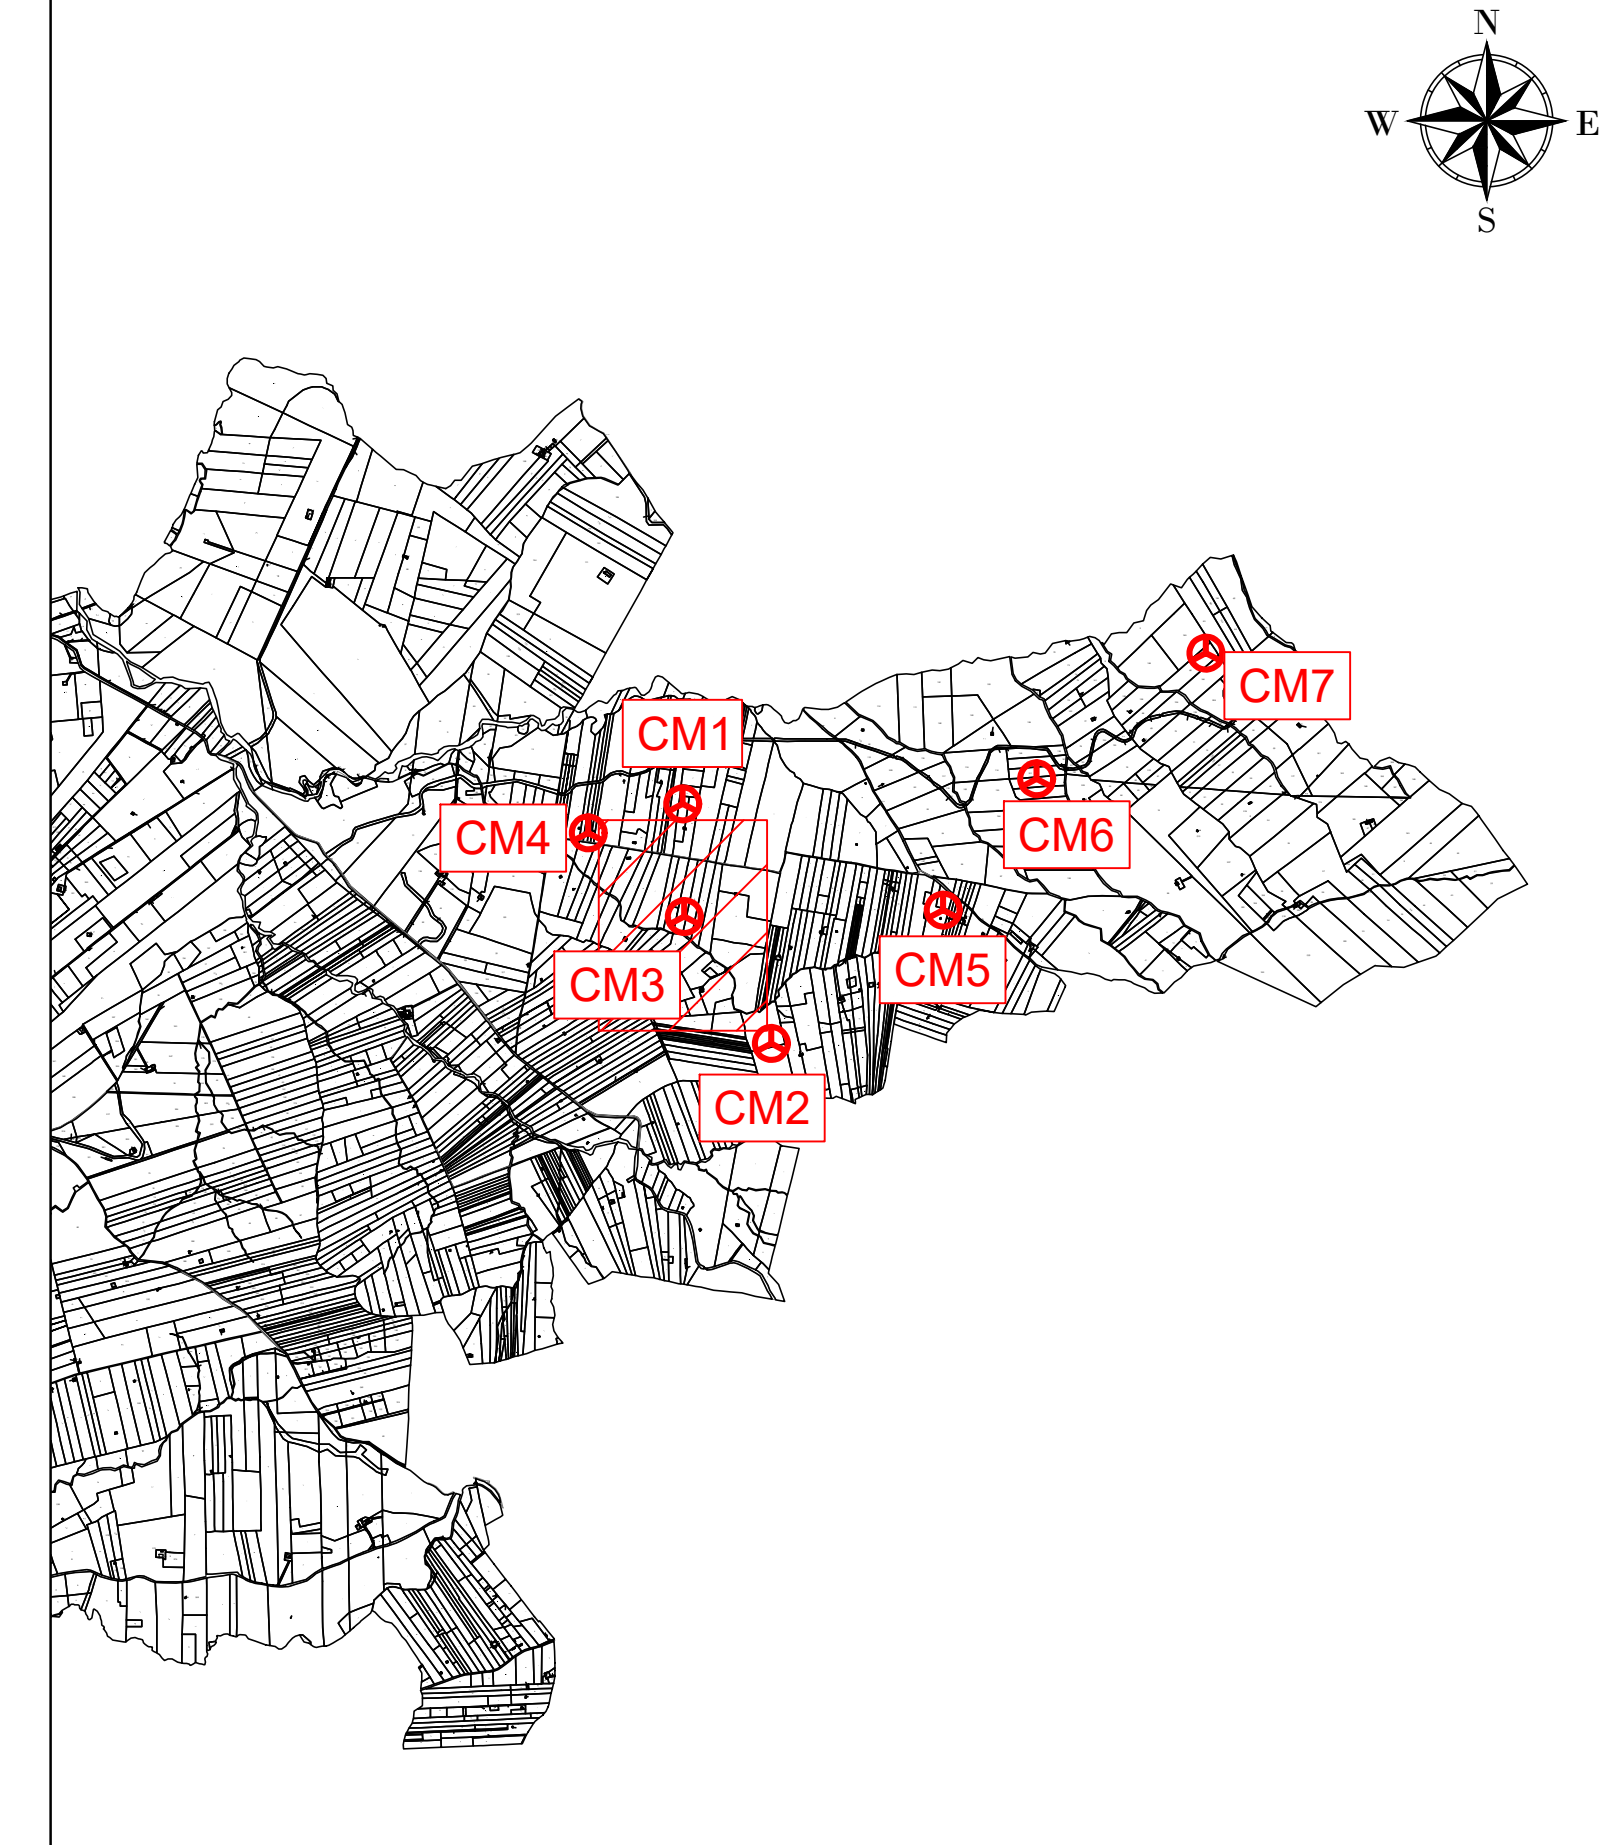

CM03
X: 301593
Y: 4193295
 (WGS 84 UTM-33N)

- LEGENDA
- Autogeneratore
 - Strade e piazzole impianto
 - Stereo
 - Riperto
 - Strada esistente in buono stato
 - Asse strada di nuova realizzazione
 - Asse strada esistente da adeguare
 - Asse strada temporanea
 - Curve di livello ogni 1 m
 - Posa cavalletto

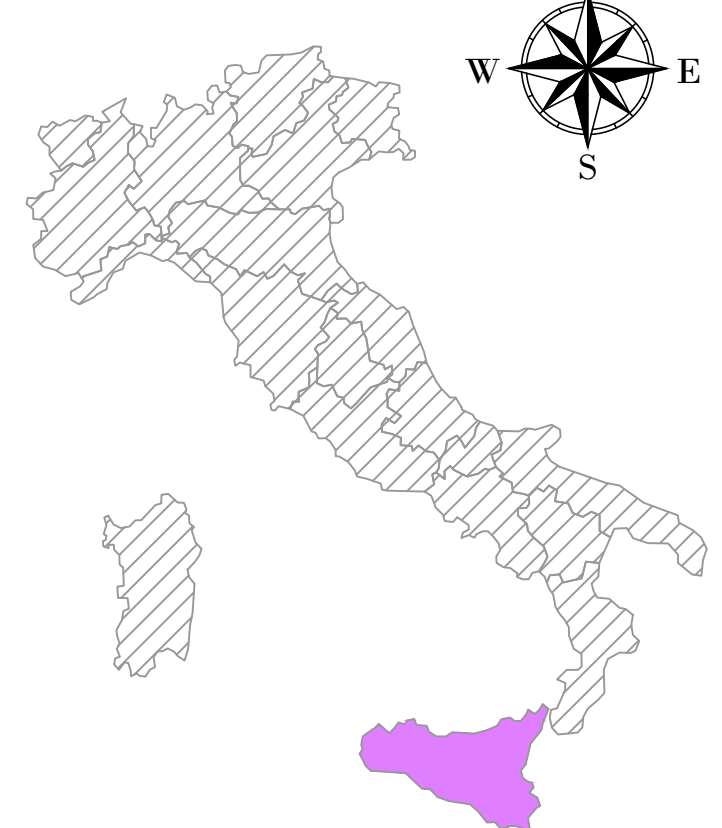

WTG 3
 REGIONE: SICILIA
 COMUNE: SALEMI (TP)
 FOGLIO: 16 PARTICELLA: 10

WTG 4
 REGIONE: SICILIA
 COMUNE: SALEMI (TP)
 FOGLIO: 15 PARTICELLA: 88

AREN Green S.r.l.
 Società soggetta alla direzione e coordinamento di AREN Electric Power S.p.A.
 Sede legale e amministrativa: Via dell'Angelo n. 306 | 47122 Cesena (FC) | Ph. +39 0547 415245
 Iscritta nel Registro delle Imprese della Romagna - Foddi Cesena e Rimini | REA 32008 | C.F./P.Iva 04032170401

COMUNI DI SALEMI, MARSALA E TRAPANI (TP)
 LOCALITÀ "CONTRADA MIRABILE"

PROGETTO PER LA REALIZZAZIONE DI
IMPIANTO EOLICO
"MIRABILE"

REDAZIONE/PROGETTISTA
AREN Electric Power Spa
 Società per Azioni con Unico Socio
 Via dell'Angelo 306 - 47122 Cesena (FC)
 Ph. +39 0547 415245 - Fax +39 0547 415274
 P.Iva 04032170401
 Registro delle Imprese di Foddi Cesena REA 317048

TORNO/REDAZIONE/PROGETTISTA
 Ing. Sennici E. Srl
 Ordine degli Ingegneri di Foddi-Cesena
 Matr. 2066

STUDIO/ELABORAZIONE
Planimetria su rilievo - Fase di esercizio CM03 e CM04 (3/3)

CODICE ELABORAZIONE: **MIRDC A 0.3 T 0.0 8 0.3 0.0** | FASE: **A0** | SCALA: **1:500** | FINE: **PROGETTO DEFINITIVO**

REV.	DESCRIZIONE	DATA	REDAZIONE	VERIFICATO	APPROVATO
01	Prima emissione	06/06/2018	E. Tombarini	D. Gamba	S. Senni
02					
03					
04					

FILE: CM3_4_Definitivo_001.dwg
 LA DIFFUSIONE E RIPRODUZIONE, ANCHE PARZIALE, DI QUESTA TAVOLA E' VIETATA A TERMINI DI LEGGE