


KEYPLAN

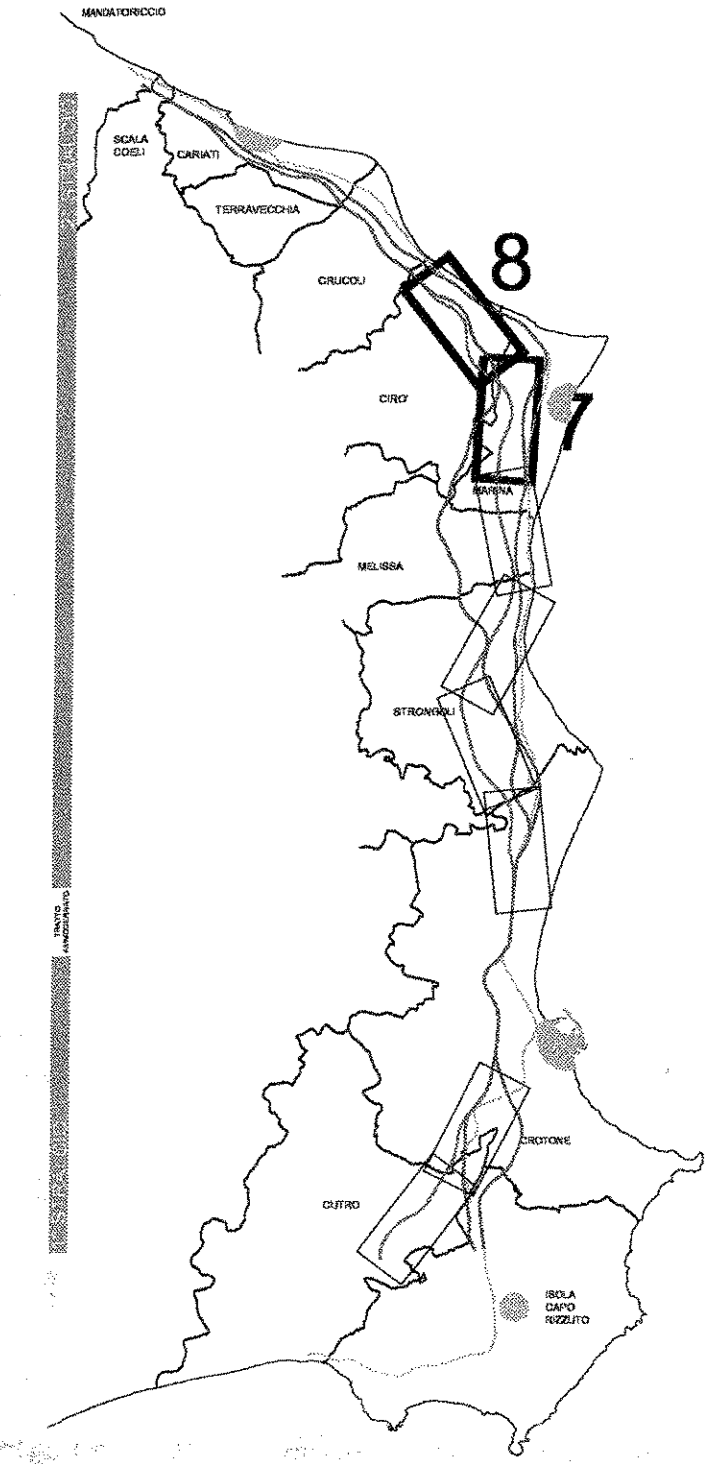

ANAS S.p.A.
 Direzione Centrale Programmazione Progettazione

LAVORI DI COSTRUZIONE DELLA S.S.106 JONICA (E90) - CAT. B - MEGALOTTO 9
 DALLO SVINCOLO AEROPORTO S. ANNA (KM 235+800) A MANDATORICCI (KM 306+000)

PROGETTO PRELIMINARE - STUDIO DI IMPATTO AMBIENTALE

GRUPPO DI PROGETTAZIONE ANAS
 RESPONSABILE DI SETTORE: Dott. Arch. Giuseppe Barbi
 RESPONSABILE DI IMPIANTO: Dott. Ing. Giulio Pizzoccheri
 RESPONSABILI EDIFICI: Dott. Ing. Domenico Cimino Fracchetti, Dott. Ing. Maria Maddalena Gallesiani, Dott. Ing. Fulvio M. Saccoccia Khalifa, Dott. Ing. Davide Di Pietro Struffano, Dott. Geol. Stefano Sarnelli Geologia, Dott. Arch. Barbara Bianchi Ambiente, Dott. Ing. Francesco Ricci Ingegneri, Geom. Andrea F. Furio Campitelli

PROGETTISTA: Dott. Ing. **MAURIZIO VALENTE**
 Ordine degli Ingegneri di Roma n. 20739

ASSISTENZA ALLA PROGETTAZIONE

RTI: PROGER SpA
 VIA Ingegneria Srl
 DIAPROLO ONA SPA
 DE.MACO Srl

22 LUG. 2005 n. 04043

PROGETTO PRELIMINARE
 PROFILO LONGITUDINALE ALTERNATIVA DI TRACCIATO B
 TAV. 414

| | | | | |
|-----------------|-----------------------------------|-----------|--------------|---------------|
| CODICE PROGETTO | CODICE FILE | REVISIONE | FOLGIO | SCALA |
| 097101 | 04041 | 00 | 04 | 1:10.000/1000 |
| C | | | | |
| D | | | | |
| A | Modificato seconda controllo ANAS | Mag-2005 | Ing. Nicotri | Ing. Cimino |
| B | Modificato secondo controllo ANAS | Giu-2004 | Ing. Nicotri | Ing. Cimino |
| REV. | DESCRIZIONE | DATA | VERIFICATO | CONTR. LATO |