

CM 1
X: 301589
Y: 4193853
(WGS 84 UTM-33N)

CM4
X: 301147
Y: 4193724
(WGS 84 UTM-33N)

CM3
X: 301609
Y: 4193287
(WGS 84 UTM-33N)

CM 2 (new)
X: 302044
Y: 4192652
(WGS 84 UTM-33N)



COMUNE DI SALEMI FOGLIO 14

COMUNE DI SALEMI FOGLIO 15

COMUNE DI SALEMI FOGLIO 16

COMUNE DI SALEMI FOGLIO 22

COMUNE DI SALEMI FOGLIO 23

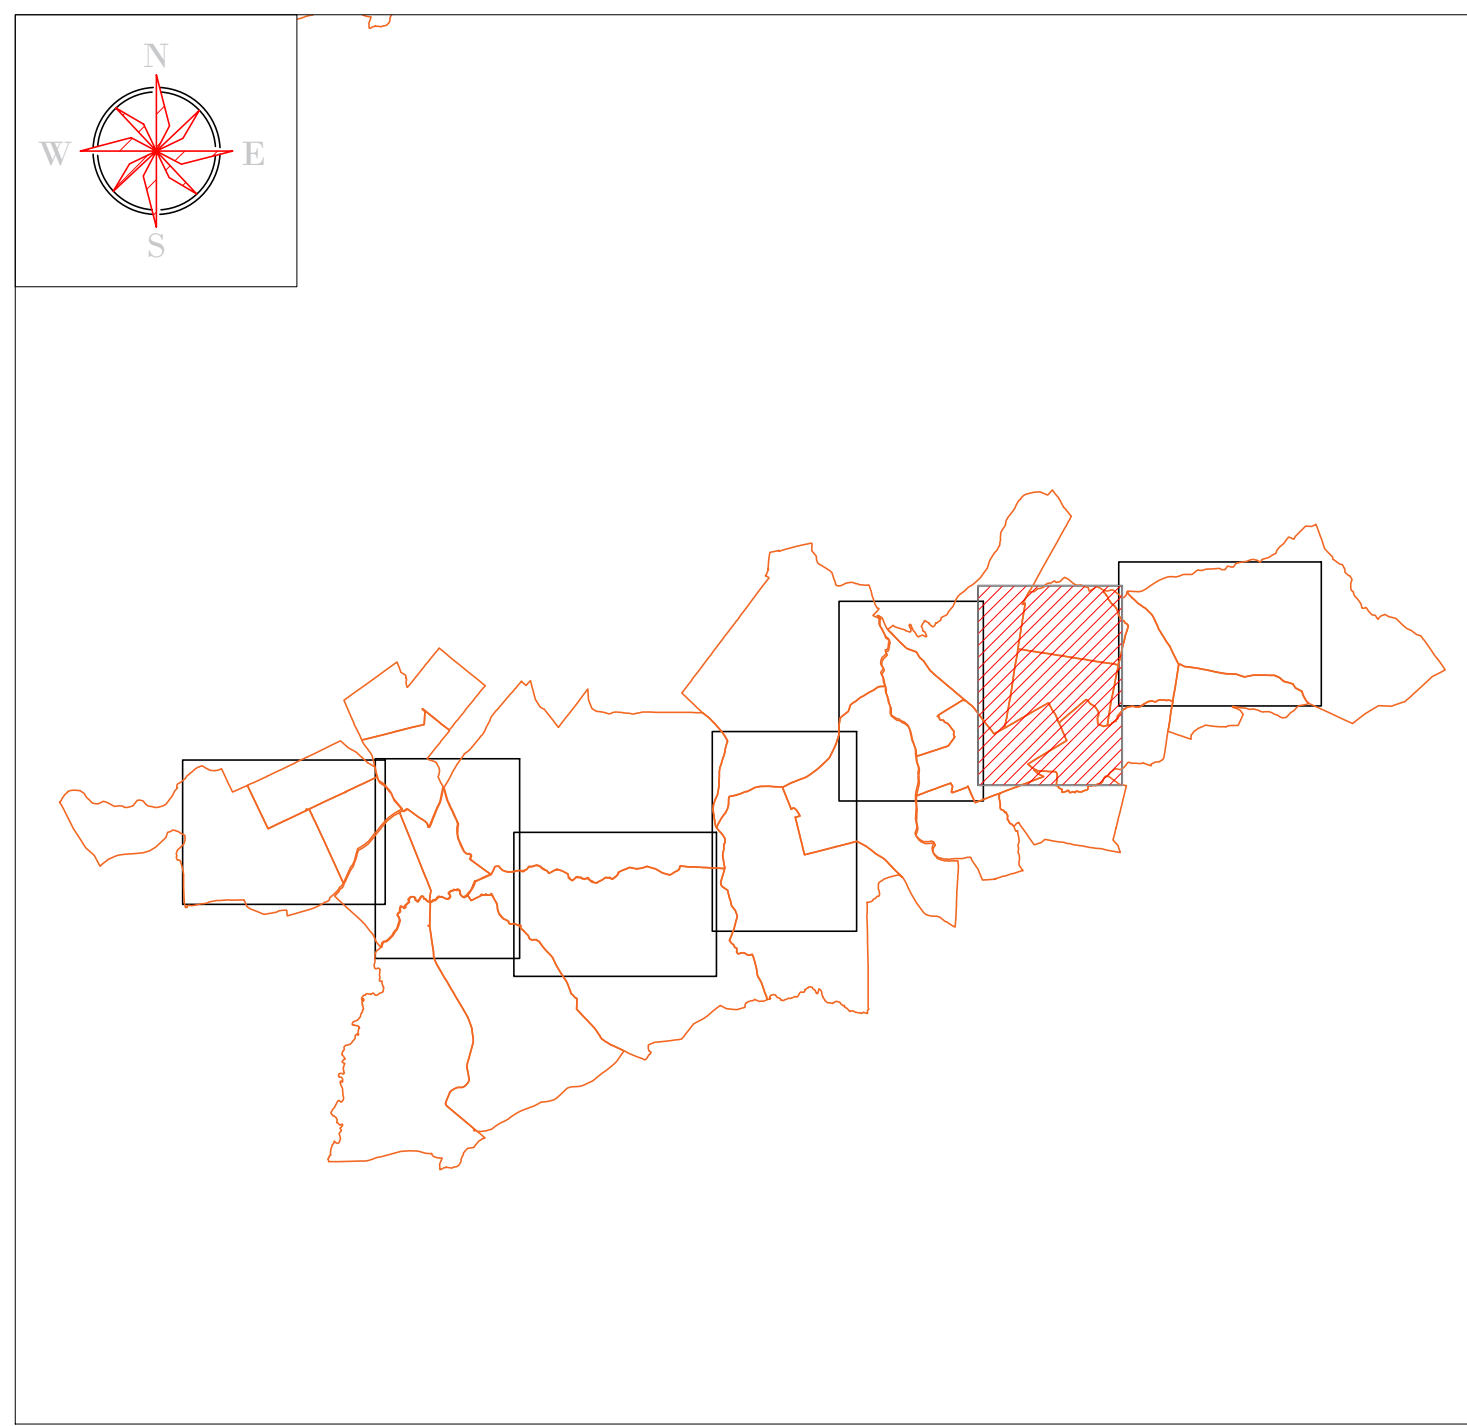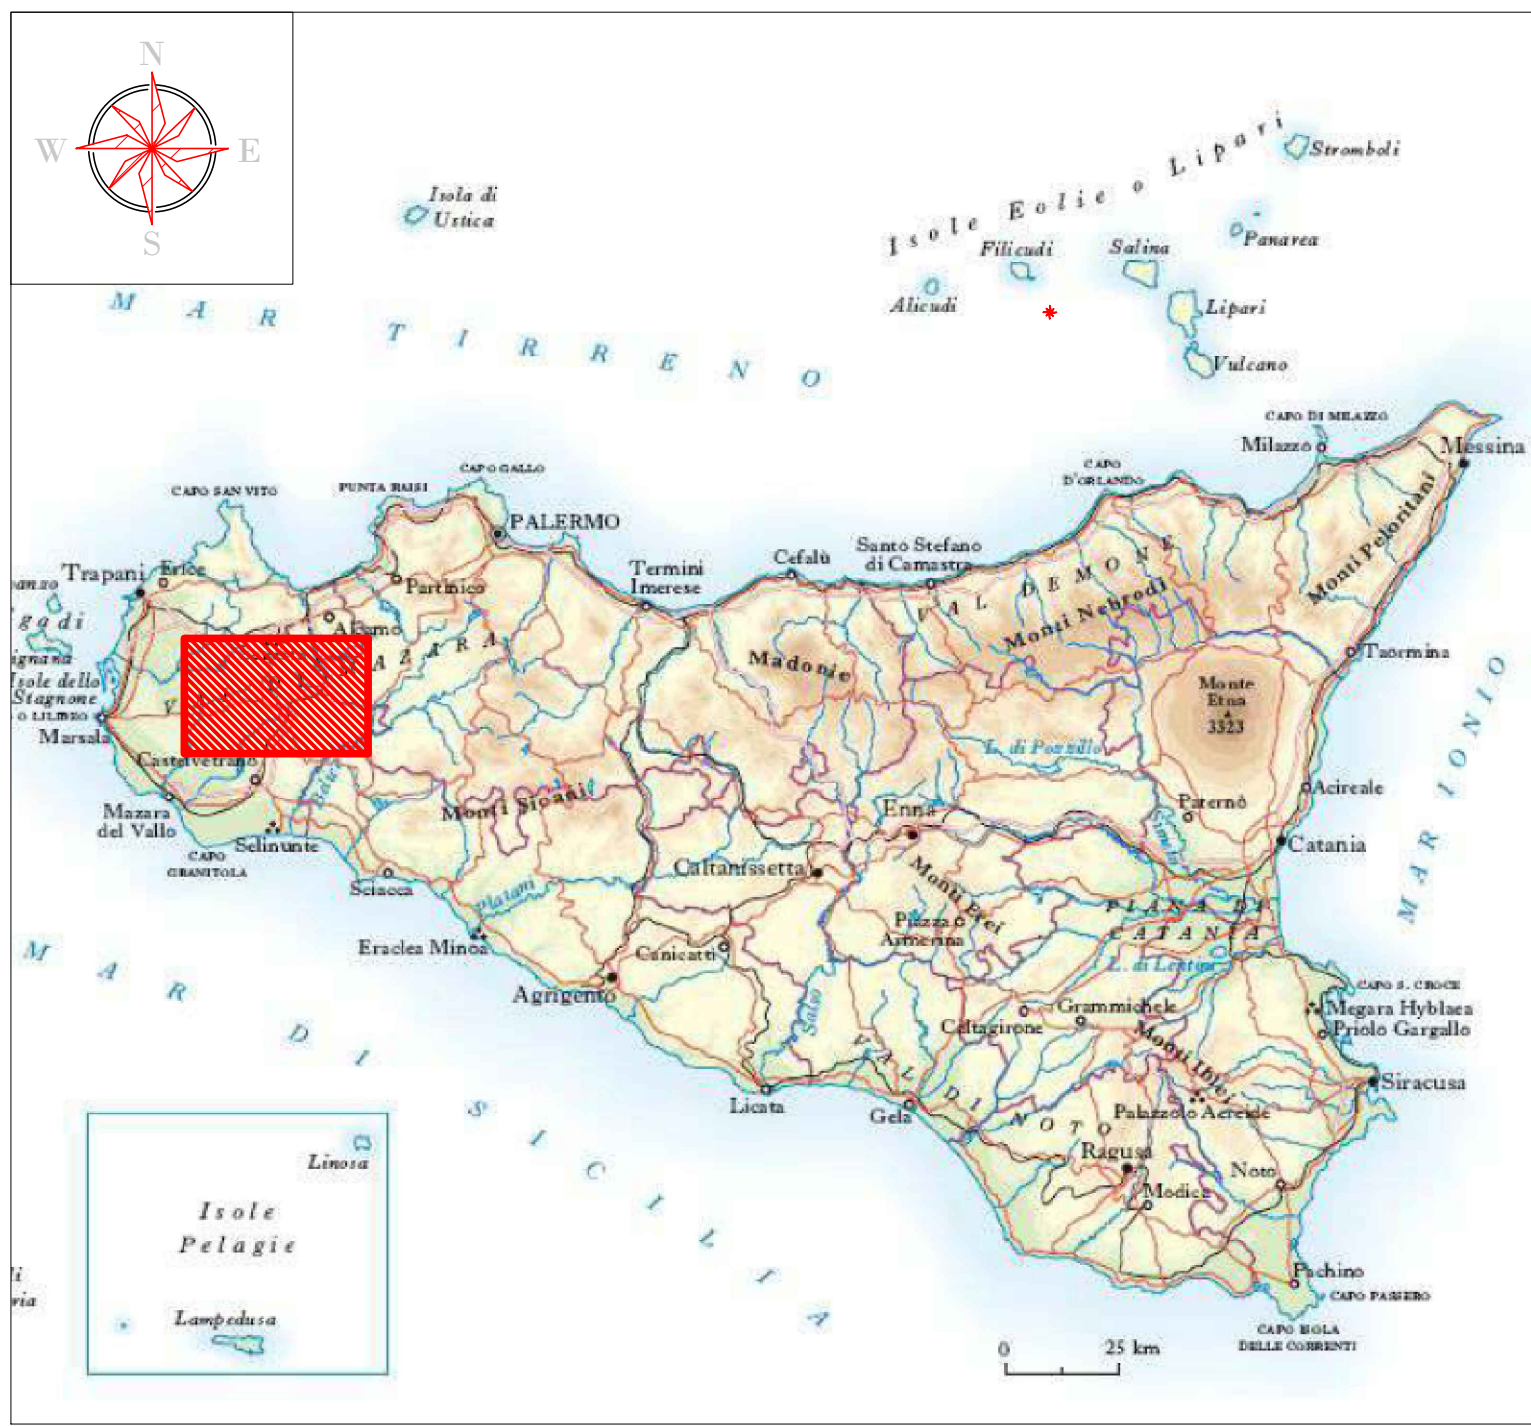

- Legenda**
- Area di occupazione permanente
 - Area di occupazione permanente soggetta a Servitù
 - Area di occupazione temporanea
 - Area di sorvolo
 - Strade da Catasto
 - Demanio idrico
 - Confini catastali
 - Futura Stazione Terna Fulgatore 2
 - Tracciato di Cavidotto

AREN Green S.r.l.
 Sede legale e amministrativa: Via dell'Armonia n. 308 | 47522 Cesena (FC) | Ph. +39 0547 415245
 Codice Fiscale, P. IVA e numero di iscrizione al Registro delle Imprese di FC: 04032170401

COMUNI DI SALEMI, MARSALA E TRAPANI (TP)
 LOCALITÀ "CONTRADA MIRABILE"

PROGETTO PER LA REALIZZAZIONE DI
IMPIANTO EOLICO
"MIRABILE"

REDAZIONE PROGETTO:
Aren Electric Power Spa
 Società per Azioni con Unico Socio
 Via dell'Armonia 308 - 47522 Cesena (FC)
 Ph. +39 0547 415245 - Fax +39 0547 415274
 P. IVA 0200904048
 Registro delle Imprese di Forlì-Cesena R.E.A. 317048

TORREUTRABILE PROGETTO:

 Ing. Simone Ulivi Odine degli
 Ingegneri di Forlì-Cesena - n. 266

TITOLO EDIFICIO		PUBBLICITÀ		STATO	
PIANO PARTICELLARE DI ESPROPRIO - GRAFICO 2		MIRABILE		PROGETTO DEFINITIVO	
NO	PROVA	843x1450	12:000		
NO	DESCRIZIONE	DATA	REDAZIONE	VERIFICATO	APPROVATO
NO					
NO					
NO					

FILE: MIRABILE_GENT0099_02_Esproprio_Grafico2.dwg
 LA DIFFUSIONE E RIPRODUZIONE, ANCHE PARZIALE, DI QUESTA TAVOLA È VIETATA A TERMINI DI LEGGE