
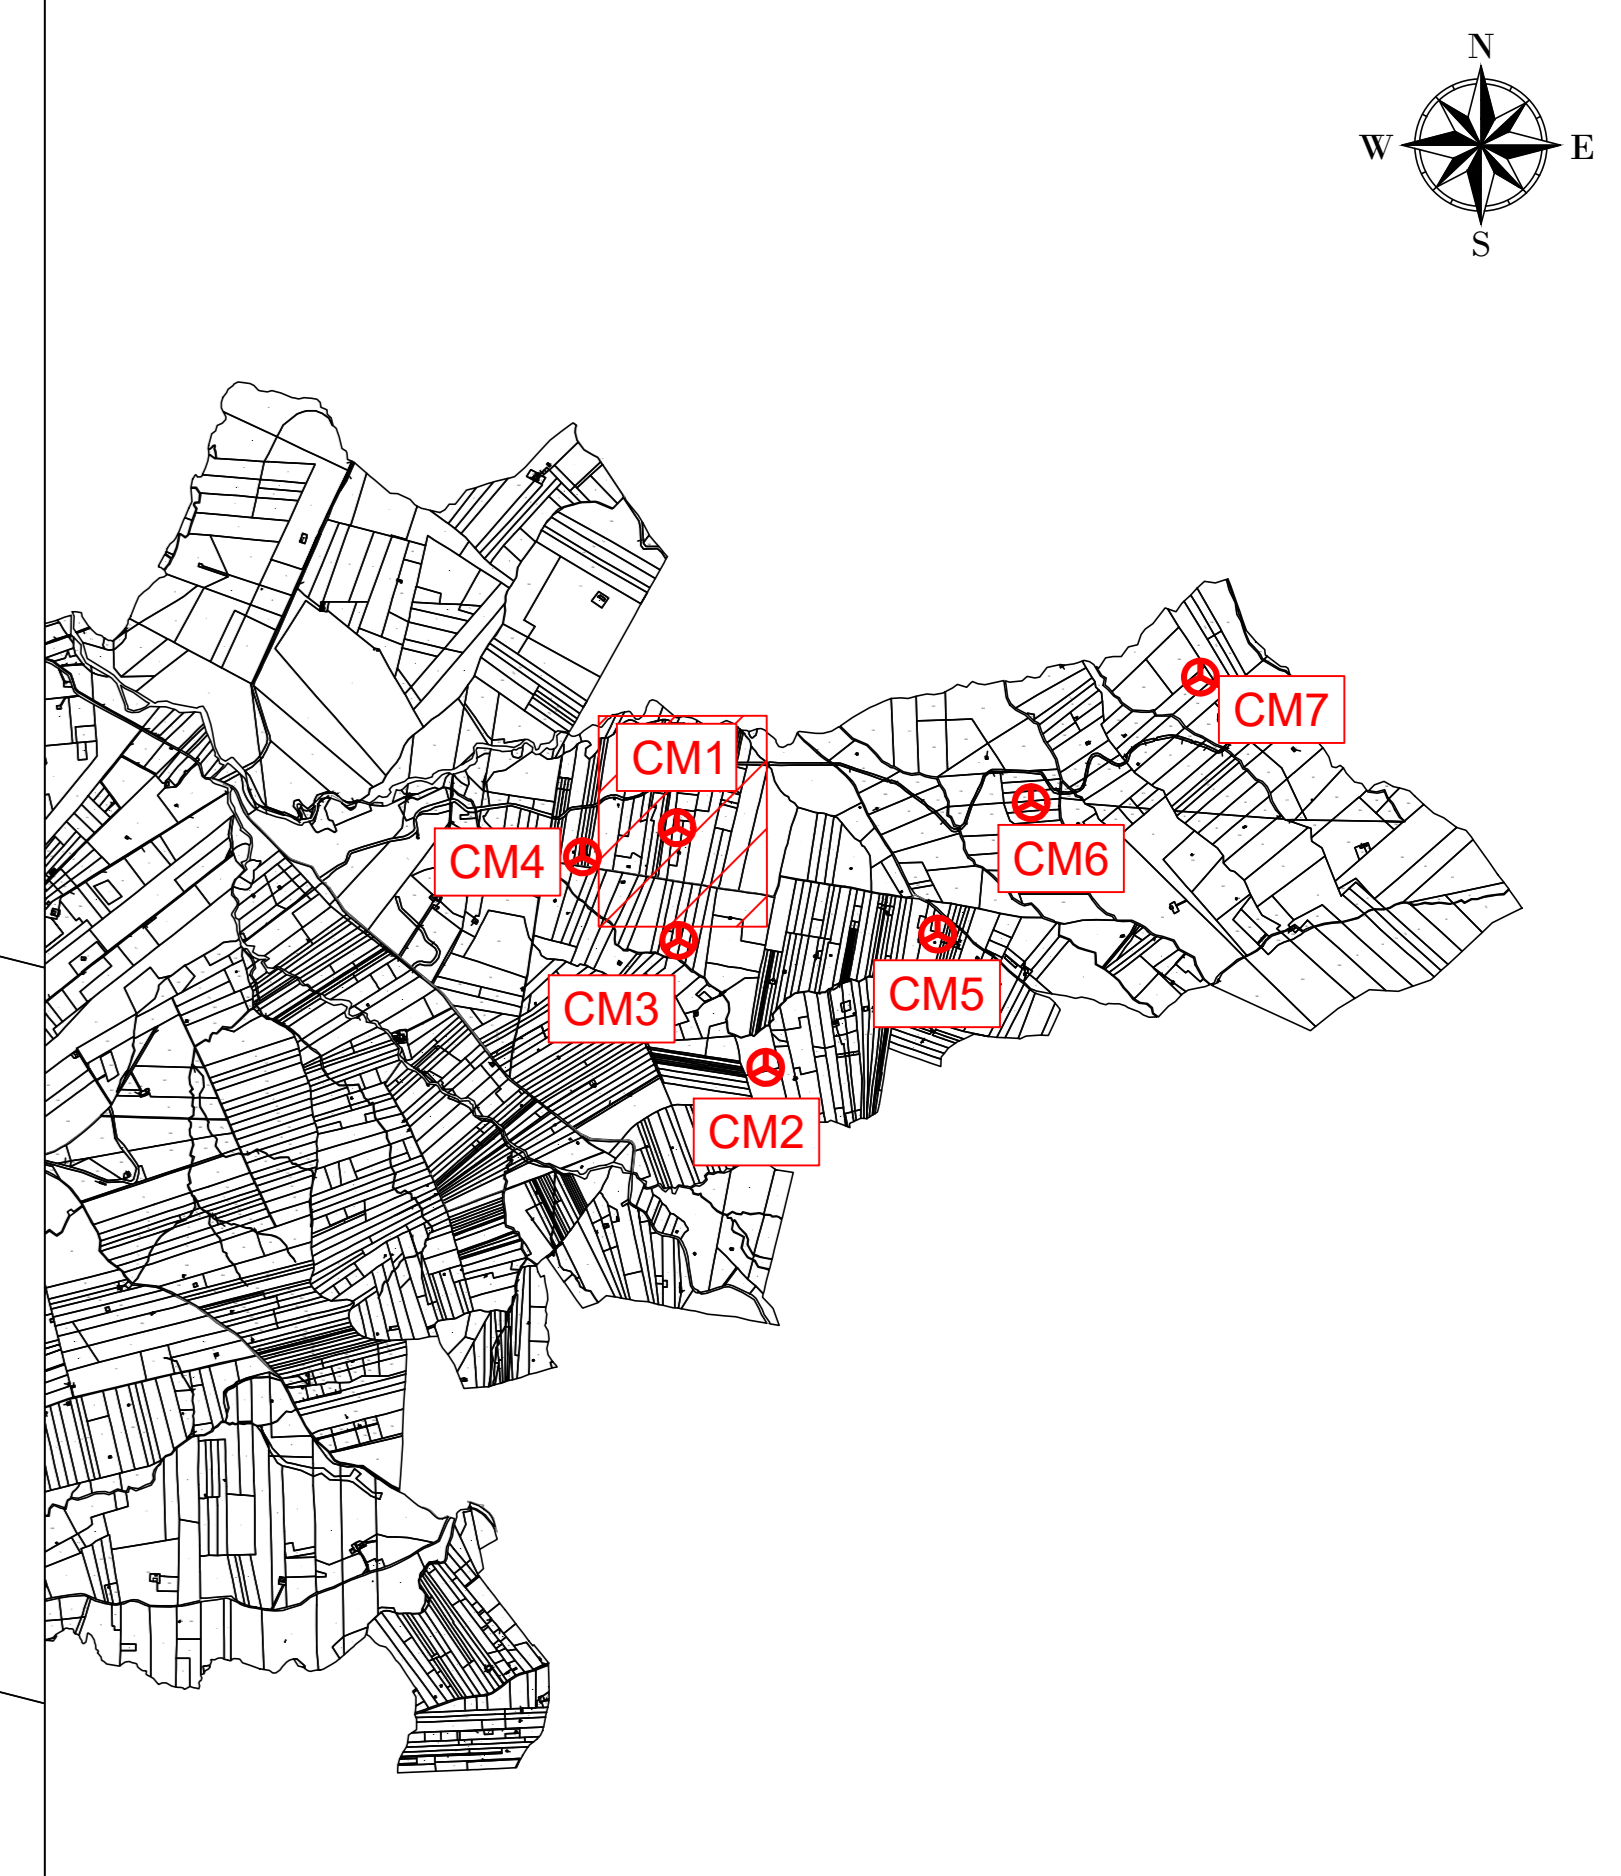


- LEGENDA
- Aerogeneratore
 - Strade e piazzole impianto
 - Storio
 - Riporto
 - Strada esistente in buono stato
 - Asse strada di nuova realizzazione
 - Asse strada esistente da adattare
 - Asse strada temporanea
 - Posa cavalletto

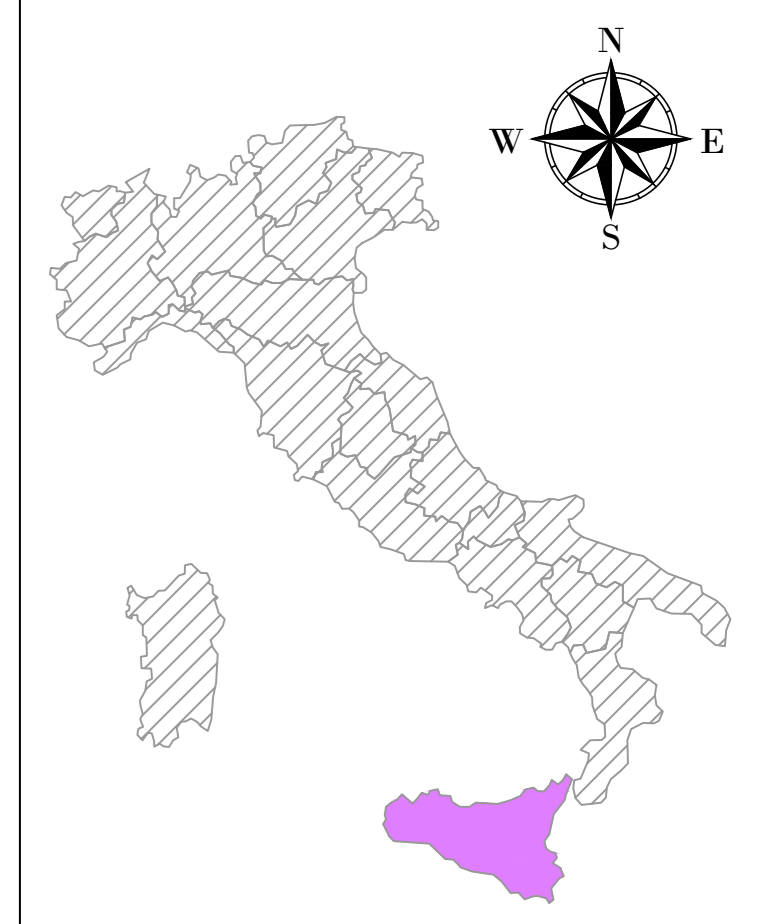

CM01
X: 301600
Y: 4193852
 (WGS 84 UTM-33N)

WTG
 REGIONE: SICILIA
 COMUNE: SALEMI (TP)
 FOGLIO: 15 PARTICELLA: 26

AREN Green S.r.l.
 Società soggetta alla direzione e coordinamento di AREN Electric Power S.p.A.
 Sede legale e amministrativa: Via dell'Angelo n. 308 | 47122 Cesena (FC) | P.I. +39 0547 415245
 Iscritta nel Registro delle Imprese della Romagna - Forlì-Cesena e Rimini | REA 320308 | C.F./P.IVA 04032170403

COMUNI DI SALEMI, MARSALA E TRAPANI (TP)
 LOCALITÀ "CONTRADA MIRABILE"

PROGETTO PER LA REALIZZAZIONE DI
 IMPIANTO EOLICO
 "MIRABILE"

| | | | | | |
|---|-----------------|---|----------------|-----------------------------|-----------|
| REDAZIONE / PROGETTISTA AREN Electric Power Spa Società per Azioni con Unico Socio Via dell'Angelo n. 308 - 47122 Cesena (FC) P.I. +39 0547 415245 - Fax +39 0547 415274 P.Iva 0500380404 Registro delle Imprese di Forlì-Cesena R.L.A. 317048 | | TORRIONE / PROGETTISTA Ing. Serradell Ugo Ordine degli Ingegneri di Forlì-Cesena Min. 2866 | | | |
| STUDIO E LABORATORIO Planimetria su catastale - Fase esercizio CM01 | | | | | |
| CODICE CATASTRALE MIRDC A 0 1 T 0 1 1 0 0 0 0 | | FORMAZIONE AQ | Scala 1:500 | TIPO PROGETTO DEFINITIVO | |
| REV. | DESCRIZIONE | DATA | REDATTO | VERIFICATO | APPROVATO |
| 01 | Prima emissione | 30/06/2024 | E. Tocaboni | D. Zampieri | S. Sili |
| 02 | | | | | |
| 03 | | | | | |
| 04 | | | | | |
| FILE: CM1_Definitivo_2.dwg | | | | | |

LA DIFFUSIONE E RIPRODUZIONE, ANCHE PARZIALE, DI QUESTA TAVOLA E' VIETATA A TERMINI DI LEGGE