
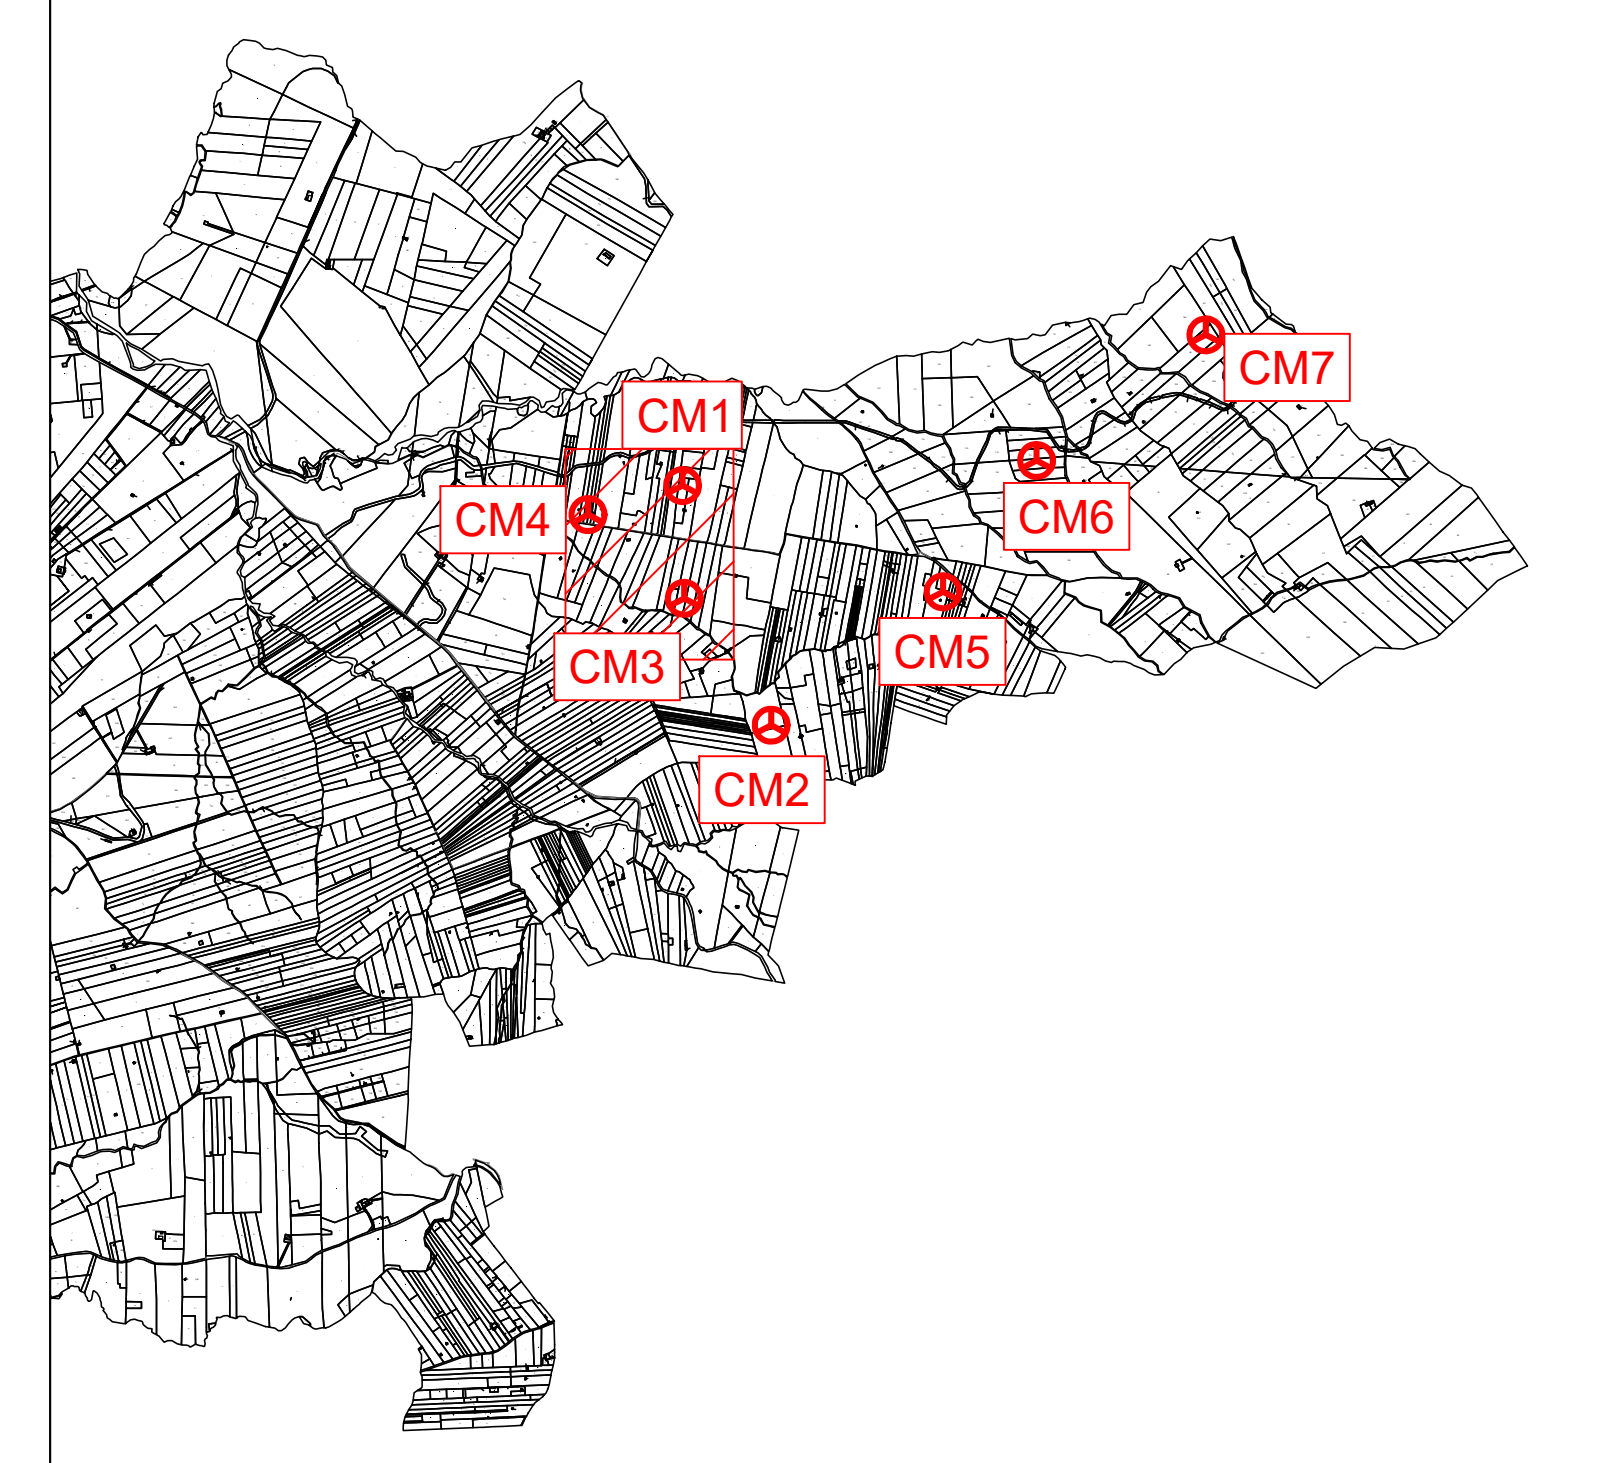
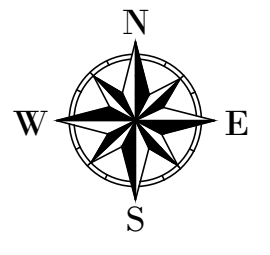


LEGENDA

- Aerogeneratore
- Strade e piazzole impianto
- Sierro
- Riparto
- Strada esistente in buono stato
- Asse strada di nuova realizzazione
- Asse strada esistente da adattare
- Asse strada temporanea
- Area temporanea stoccaggio terre
- Curve di livello ogni 1 m

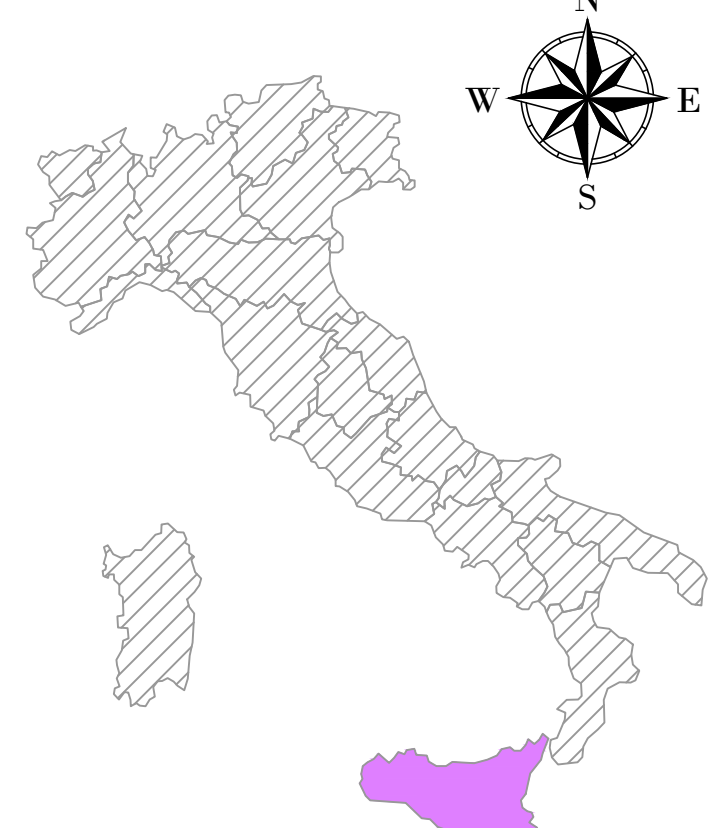

WTG 3
 REGIONE: SICILIA
 COMUNE: SALEMI (TP)
 FOGLIO: 16 PARTICELLA: 10

WTG 4
 REGIONE: SICILIA
 COMUNE: SALEMI (TP)
 FOGLIO: 15 PARTICELLA: 88

CM04
X: 301609
Y: 4193287
 (WGS 84 UTM-33N)

AREN Green S.r.l.
 Società oggetto alla direzione e coordinamento di AREN Electric Power S.p.A.
 Sede legale e amministrativa: Via dell'Amiponi n. 308 | 47522 Cesena (FC) | PH. +39 0547 415245
 Iscritta nel Registro delle Imprese della Romagna - Forlì-Cesena e Rimini | REA 320908 | C.F./P.Iva 04032170401

COMUNI DI SALEMI, MARSALA E TRAPANI (TP)
 LOCALITÀ "CONTRADA MIRABILE"

PROGETTO PER LA REALIZZAZIONE DI
IMPIANTO EOLICO
"MIRABILE"

REDAZIONE/PROGETTISTA AREN Electric Power Spa Società per Azioni con Unico Socio Via dell'Amiponi 308 - 47522 Cesena (FC) PH. +39 0547 415245 - Fax +39 0547 415274 P.Iva 0305880404 Registro delle Imprese di Forlì-Cesena REA 317048		TRIBUNA/ITER/PROGETTISTA Ing. Samuele L. Ieri Ordine degli Ingegneri di Forlì-Cesena Matr. 2066
---	--	--

STUDIO/ELABORAZIONE
Planimetria su rilievo - Fase di cantiere CM03 e CM04 (2/3)

CODICE CARATTERI MIRDC A 0 3 T 0 0 8 0 5 0 0	FUSIONE A0	SCALA 1:500	FASE PROGETTO DEFINITIVO
--	----------------------	-----------------------	------------------------------------

REV.	DESCRIZIONE	DATA	REDAZIONE	VERIFICATO	APPROVATO
01	Prima emissione	06/06/2024	St. Tommasini	Dr. Groppe	St. Ieri
02					
03					
04					

FILE: C:\M3_4_Cantieri_2024.dwg
 LA DIFFUSIONE E RIPRODUZIONE, ANCHE PARZIALE, DI QUESTA TAVOLA E' VIETATA A TERMINI DI LEGGE