



BORDO PAZZOLA CM 4
Sezione 1
Progressiva: 0+000,00
Scala: 1:100
Quota di Riferimento: 225,00

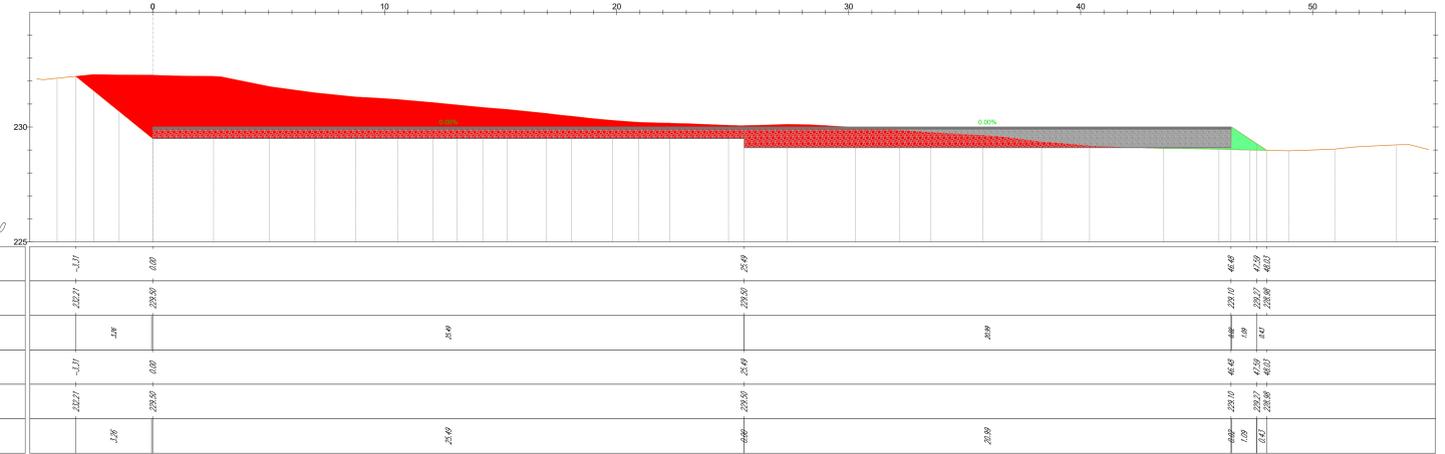

BORDO PAZZOLA CM 4
Sezione 2
Progressiva: 0+013,62
Scala: 1:100
Quota di Riferimento: 215,00

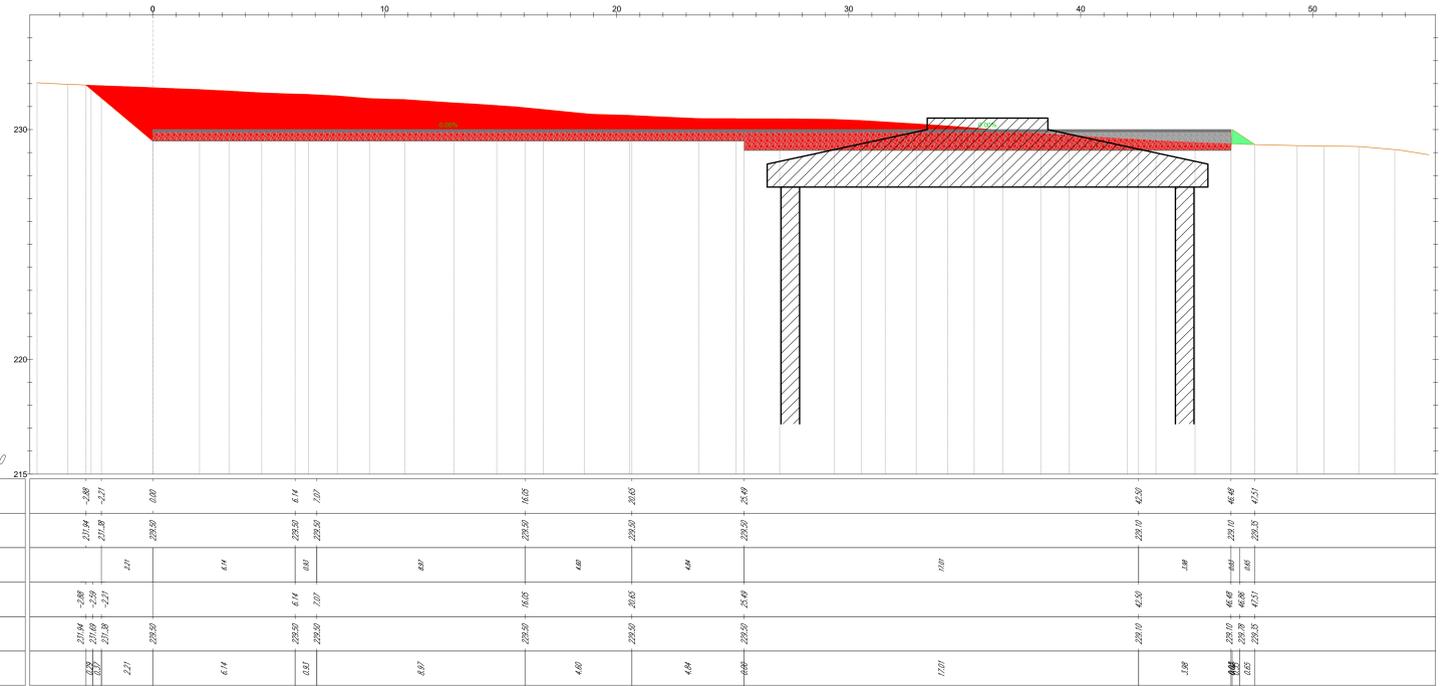

- LEGENDA**
- Misto stabilizzato
 - Inerte
 - Sterro
 - Riperto
 - Terreno esistente
 - Sezione Cavidotto

AREN Green S.r.l.
Società soggetta alla direzione e coordinamento di AREN Electric Power S.p.A.
 Sede legale e amministrativa: Via dell'Argento n. 308 | 47522 Cesena (FC) | P.I. +39 0547 415245
 Iscritta nel Registro delle Imprese della Romagna - Forlì-Cesena e Rimini | REA 320908 | C.F./P.Iva 04032170401

**COMUNI DI SALEMI, MARSALA E TRAPANI (TP)
 LOCALITÀ "CONTRADA MIRABILE"**

**PROGETTO PER LA REALIZZAZIONE DI
 IMPIANTO EOLICO
 "MIRABILE"**

REDAZIONE IN CARICATA

AREN Electric Power Spa
 Società per Azioni con il suo Sede
 Via dell'Argento, 308 - 47522 Cesena (FC)
 P.I. +39 0547 415245 - Fax +39 0547 415274
 P.Iva 0303800404
 Registro delle Imprese di Forlì-Cesena R.E.A. 317048

REDAZIONE PROGETTISTA

Ing. Samuele U. Sci.
 Ordine degli Ingegneri di Forlì-Cesena
 Mar. 2006

STUDIO E LAVORO:
Sezioni trasversali CM04 (1/2)

COORDINATORE:
MIRDCS 0.4 T0 12 | 0.2 | 0.0

PROGETTO: **AO+** | SCALA: **1:500** | TIPO: **PROGETTO DEFINITIVO**

REV.	DESCRIZIONE	DATA	REDAZIONE	VERIFICATO	APPROVATO
00	Pianta esecutiva				
01					
02					
03					
04					

FILE: C:\MSA_1\Definitivo_2017.dwg

LA DIFFUSIONE E RIPRODUZIONE, ANCHE PARZIALE, DI QUESTA TAVOLA È VIETATA A TERMINI DI LEGGE