




LEGENDA

-  Aerogeneratore
-  Strade e piazzole impianto
-  Sterro
-  Riperto
-  Strada esistente in buono stato
-  Asse strada di nuova realizzazione
-  Asse strada esistente da adeguare
-  Asse strada temporanea
-  Area rinaturalizzata in fase di Esercizio
-  Area di incolta e deflusso acque superficiali
-  Posa cavi



CM07
X: 304221
Y: 4194607
 (WGS 84 UTM-33N)

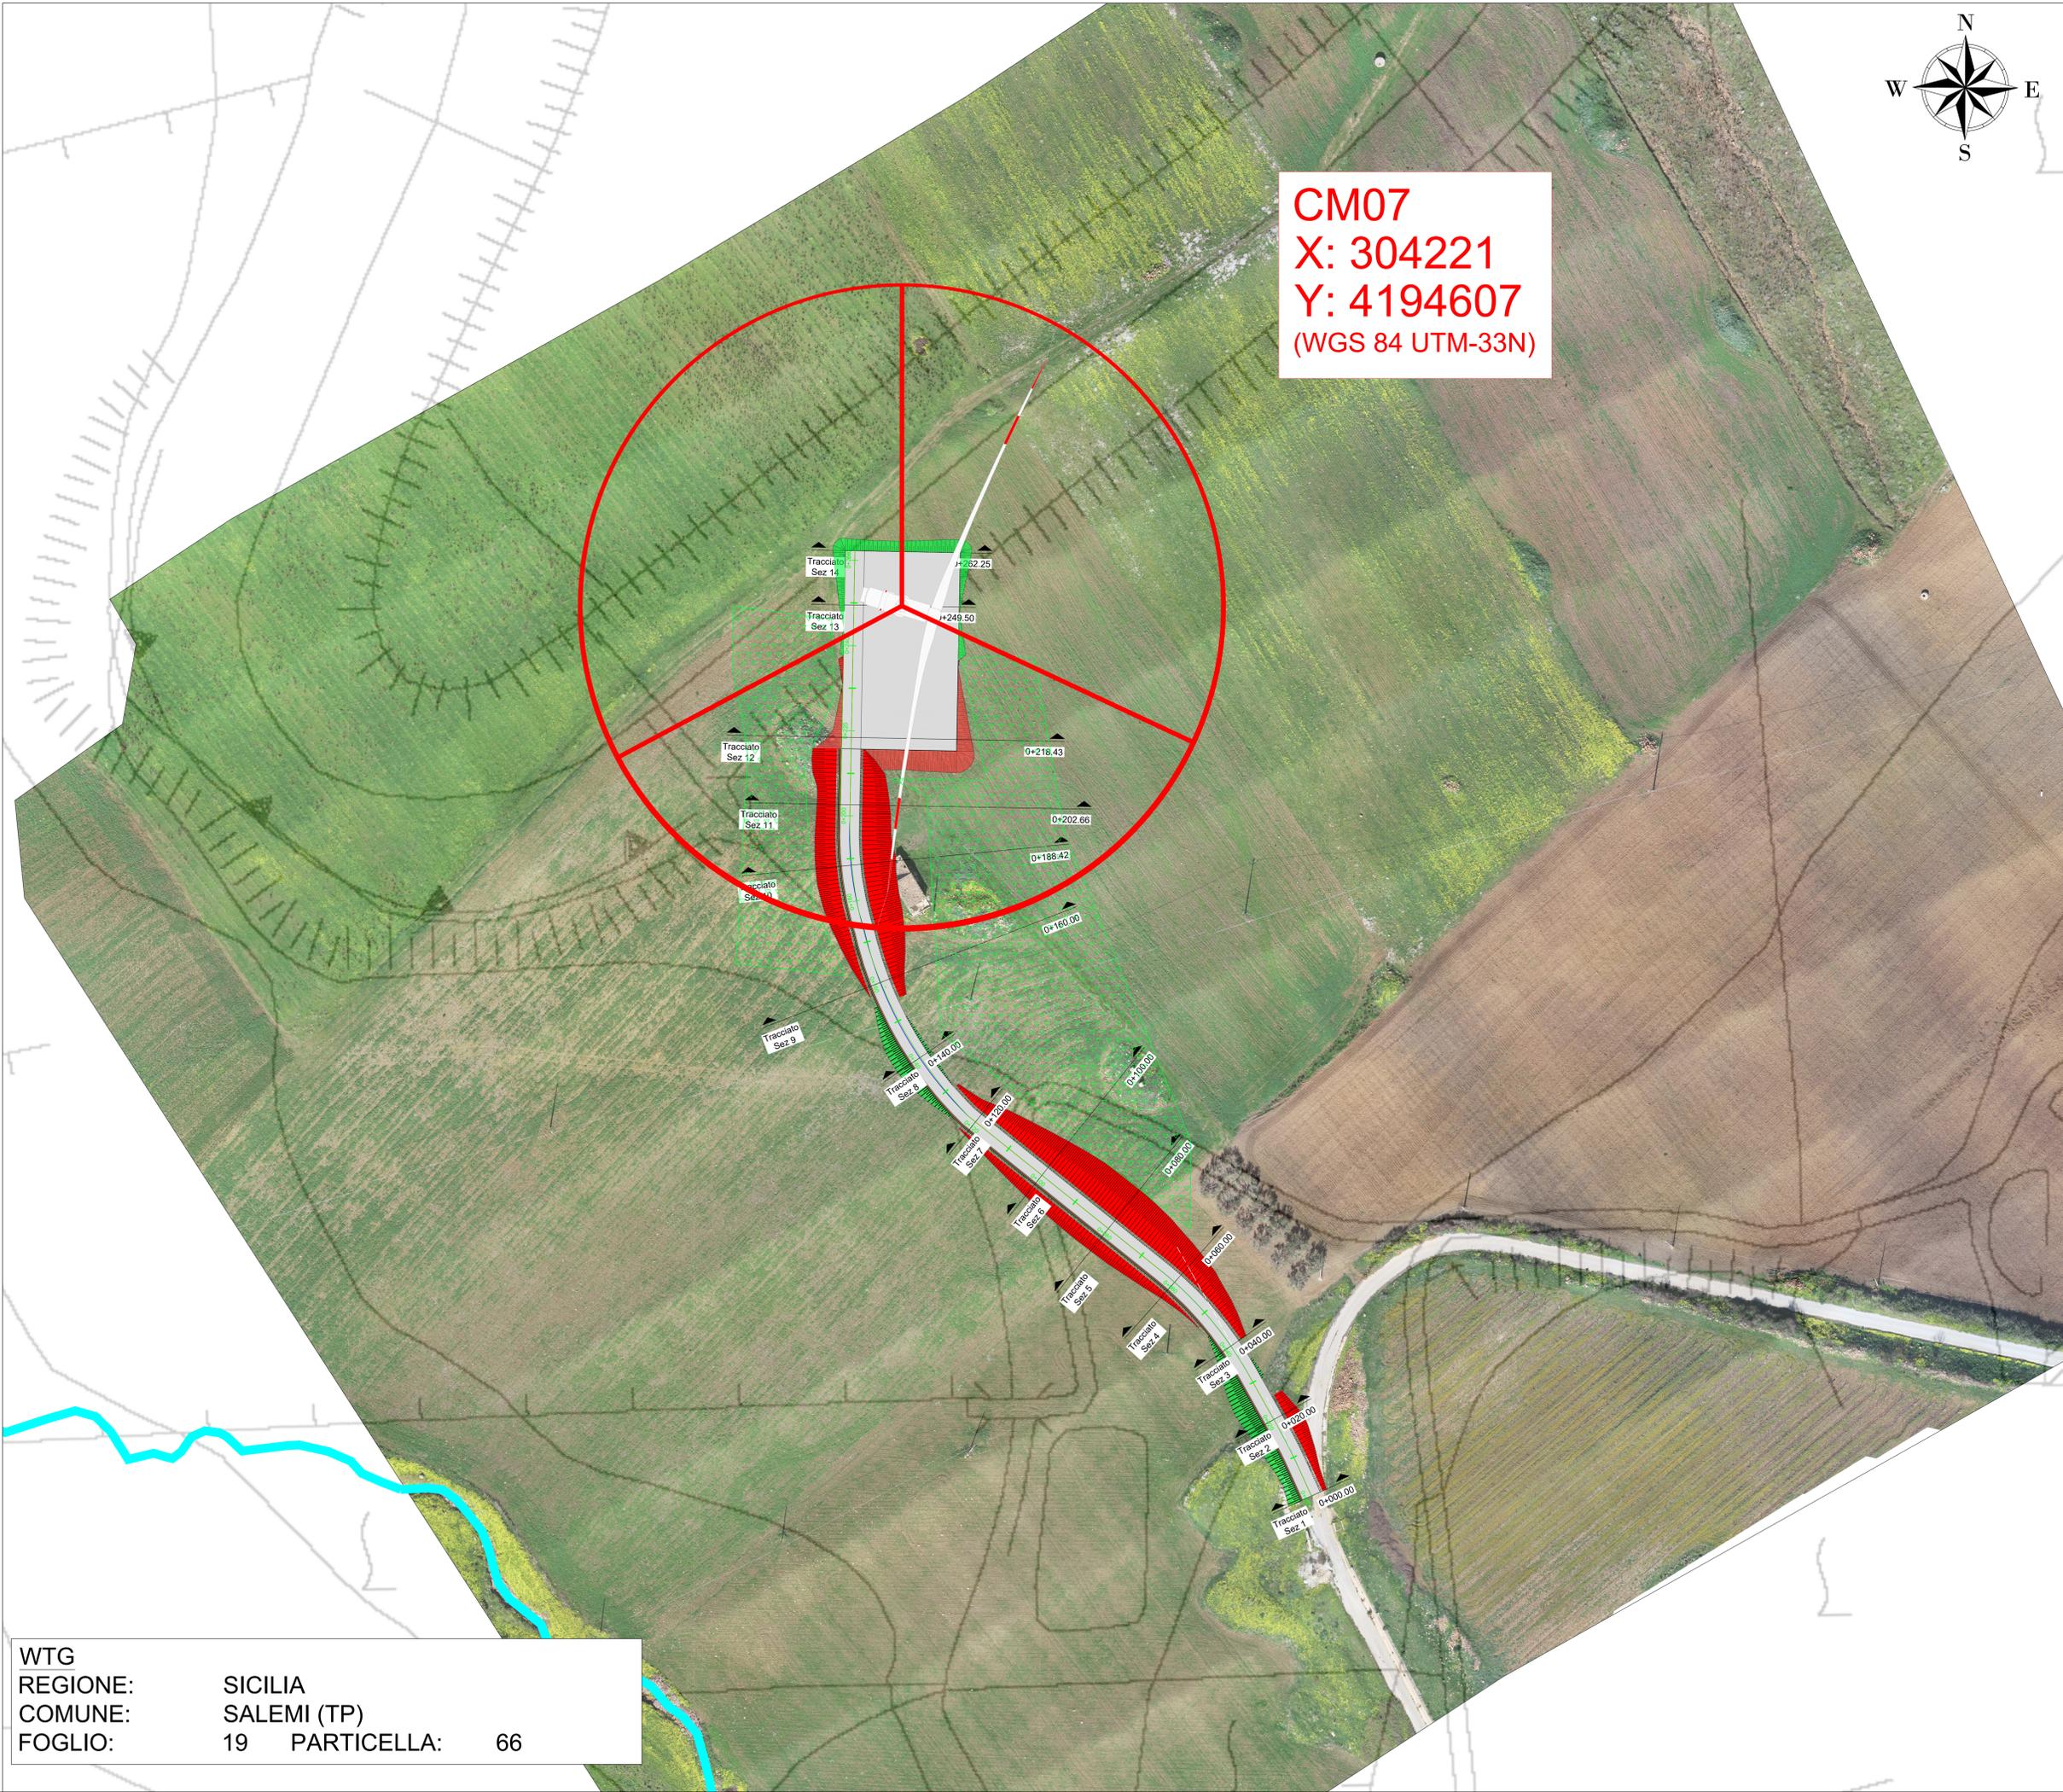

AREN Green S.r.l.
 Società soggetta alla direzione e coordinamento di AREN Electric Power S.p.A.
 Sede legale e amministrativa: Via dell'Amorino n. 306 | 47022 Cesena (FC) | Tel. +39 0547 415245
 Iscritta nel Registro delle Imprese della Romagna - Forlì-Cesena e Rimini | REA 32008 | C.F./P.Iva 04032170401

COMUNI DI SALEMI, MARSALA E TRAPANI (TP)
 LOCALITÀ "CONTRADA MIRABILE"

PROGETTO PER LA REALIZZAZIONE DI
IMPIANTO EOLICO
"MIRABILE"

AREN Electric Power Spa
 Società per Azioni con Unico Socio
 Via dell'Amorino 306 - 47022 Cesena (FC)
 Tel. +39 0547 415245 - Fax +39 0547 415274
 P.Iva 03080800404
 Registro delle Imprese di Forlì-Cesena REA. 317048



Ing. Sennici E. Sini
 Ordine degli Ingegneri di Forlì-Cesena
 Matr. 2066

STORIA DEL PROGETTO:
 Pianimetria su ortofoto - Fase di esercizio CM07

CODICE FABBRICAZIONE	THESURUS	SCALA	FORE
MIRDC A 0 7 T 0 1 2 0 0 0 0	A0	1:500	PROGETTO DEFINITIVO

REV.	DESCRIZIONE	DATA	REDAATTO	VERIFICATO	APPROVATO
01	Prima emissione	09/06/2011	E. Sennici	D. Zampieri	S. Sini
02					
03					
04					

FILE: C:\MT_Definitivo.dwg
 LA DIFFUSIONE E RIPRODUZIONE, ANCHE PARZIALE, DI QUESTA TAVOLA E' VIETATA A TERMINI DI LEGGE

WTG
 REGIONE: SICILIA
 COMUNE: SALEMI (TP)
 FOGLIO: 19 PARTICELLA: 66