


LEGENDA

- Aerogeneratore
- Strade e piazzole impianto
- Sterno
- Riparto
- Strada esistente in buono stato
- Asse strada di nuova realizzazione
- Asse strada esistente da adeguare
- Asse strada temporanea
- Curve di livello ogni 1 m
- Posa cavilotto

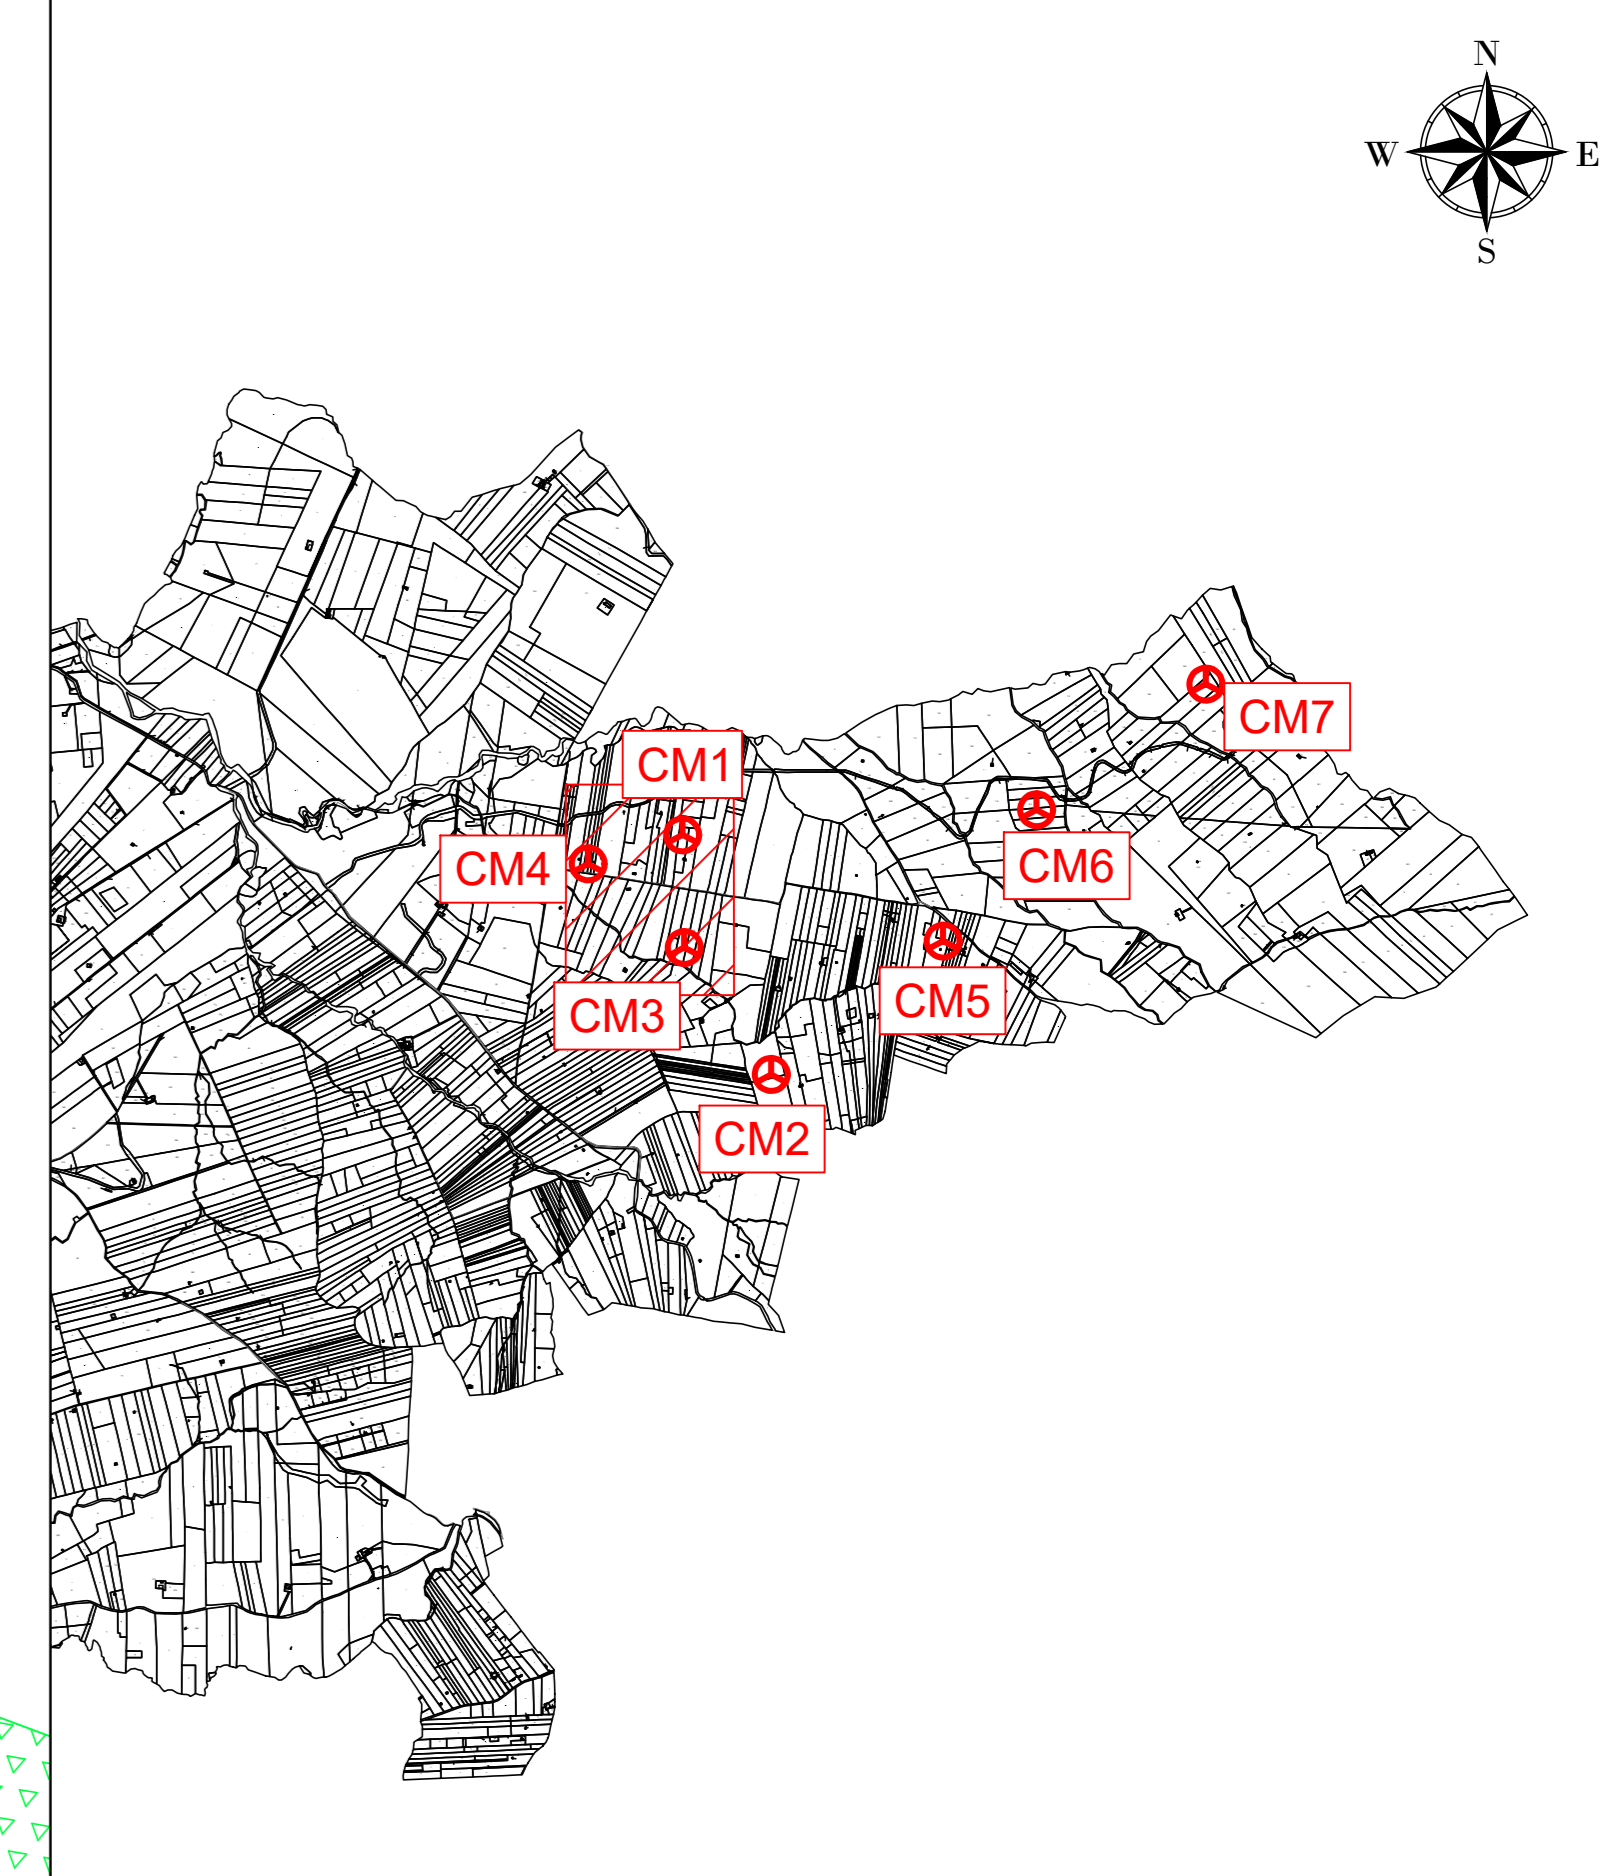

WTG 3
 REGIONE: SICILIA
 COMUNE: SALEMI (TP)
 FOGLIO: 16 PARTICELLA: 10

WTG 4
 REGIONE: SICILIA
 COMUNE: SALEMI (TP)
 FOGLIO: 15 PARTICELLA: 88

CM04
X: 301593
Y: 4193295
 (WGS 84 UTM-33N)

AREN Green S.r.l.
 Società soggetta alla direzione e coordinamento di AREN Electric Power S.p.A.
 Sede legale e amministrativa: Via dell'Angelo n. 306 | 47022 Cesena (FC) | PH. +39 0547 415245
 Iscritta nel Registro delle Imprese della Romagna - Forlì-Cesena e Rimini | REA 320088 | C.F./P.Iva 040032170401

COMUNI DI SALEMI, MARSALA E TRAPANI (TP)
 LOCALITÀ "CONTRADA MIRABILE"

PROGETTO PER LA REALIZZAZIONE DI
IMPIANTO EOLICO
"MIRABILE"

REDAZIONE PROGETTO AREN Electric Power Spa Società per Azioni con Unico Socio Via dell'Angelo n. 306 47022 Cesena (FC) PH. +39 0547 415245 - Fax +39 0547 415274 P.Iva 0700880404 Registro delle Imprese di Forlì-Cesena REA 317048		TORRIONE FINALE PROGETTO Ing. Simone U. Ieri Ordine degli Ingegneri di Forlì-Cesena Mar. 2006	
--	--	--	--

STUDIO ESECUTIVO
 Planimetria su rilievo - Fase di esercizio CM03 e CM04 (2/3)

NUMERO PROGETTO	PROGETTO	SCALA	FOGLIO
MIRDC/A.0.3T0.0.8.0.2.0.0	A0	1:500	PROGETTO DEFINITIVO

REV.	DESCRIZIONE	DATA	REDAZIONE	VERIFICATO	APPROVATO
01	Primo intervento	09/06/2011	U. Tommasini	D. Gamba	S. Ieri
02					
03					
04					

FILE: C:\MIRABILE\Infinito\pro.dwg
 LA DIFFUSIONE E RIPRODUZIONE, ANCHE PARZIALE, DI QUESTA TAVOLA E' VIETATA A TERMINI DI LEGGE