



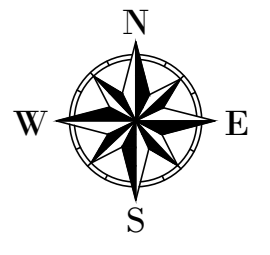

- LEGENDA
- Aerogeneratore
 - Strade e piazzole impianto
 - Sterno
 - Riposto
 - Strada esistente in buono stato
 - Asse strada di nuova realizzazione
 - Asse strada esistente da adeguare
 - Asse strada temporanea
 - Curve di livello ogni 1 m
 - Posa cavalletto

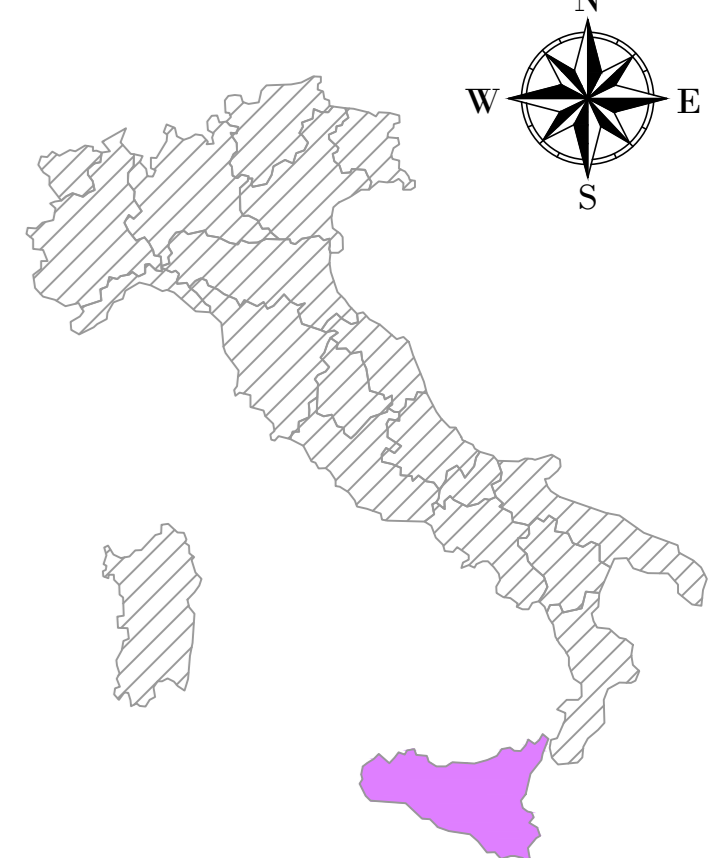

WTG 3
 REGIONE: SICILIA
 COMUNE: SALEMI (TP)
 FOGLIO: 16 PARTICELLA: 10

WTG 4
 REGIONE: SICILIA
 COMUNE: SALEMI (TP)
 FOGLIO: 15 PARTICELLA: 88

CM04
X: 301127
Y: 4193707
 (WGS 84 UTM-33N)

AREN Green S.r.l.
 Società soggetta alla direzione e coordinamento di AREN Electric Power S.p.A.
 Sede legale e amministrativa: Via dell'Angelo n. 304 | 47122 Cesena (FC) | PH. +39 0547 415245
 Iscritta nel Registro delle Imprese della Romagna - Forlì-Cesena e Rimini | REA 32008 | C.F./P.Iva 04032170401

COMUNI DI SALEMI, MARSALA E TRAPANI (TP)
 LOCALITÀ "CONTRADA MIRABILE"

PROGETTO PER LA REALIZZAZIONE DI
 IMPIANTO EOLICO
 "MIRABILE"

REDIGENTE/PROGETTISTA
AREN Electric Power S.p.A.
 Società per Azioni con Unico Socio
 Via dell'Angelo, 304 - 47122 Cesena (FC)
 PH. +39 0547 415245 - Fax +39 0547 415274
 P.Iva 0308080404
 Registro delle Imprese di Forlì-Cesena REA. 317048

TORNO/REDAZIONE/PROGETTISTA
 Ing. Simone U. I. I.
 Ordine degli Ingegneri di Forlì-Cesena
 Matr. 2066

STUDIO/ELABORAZIONE
Planimetria su rilievo - Fase di esercizio CM03 e CM04 (1/3)

CODICE IDENTIFICATIVO: **MIRDC A.0.3T0080100** | FIDUCIARIO: **A0** | SCALA: **1:500** | FASE: **PROGETTO DEFINITIVO**

REV.	DESCRIZIONE	DATA	REDAZIONE	VERIFICATO	APPROVATO
01	Prima emissione	09/06/2011	U. Tommasini	D. Groppe	S. Ianni
02					
03					
04					

FILE: CM3_4_Inferiori_001.dwg
 LA DIFFUSIONE E RIPRODUZIONE, ANCHE PARZIALE, DI QUESTA TAVOLA E' VIETATA A TERMINI DI LEGGE