



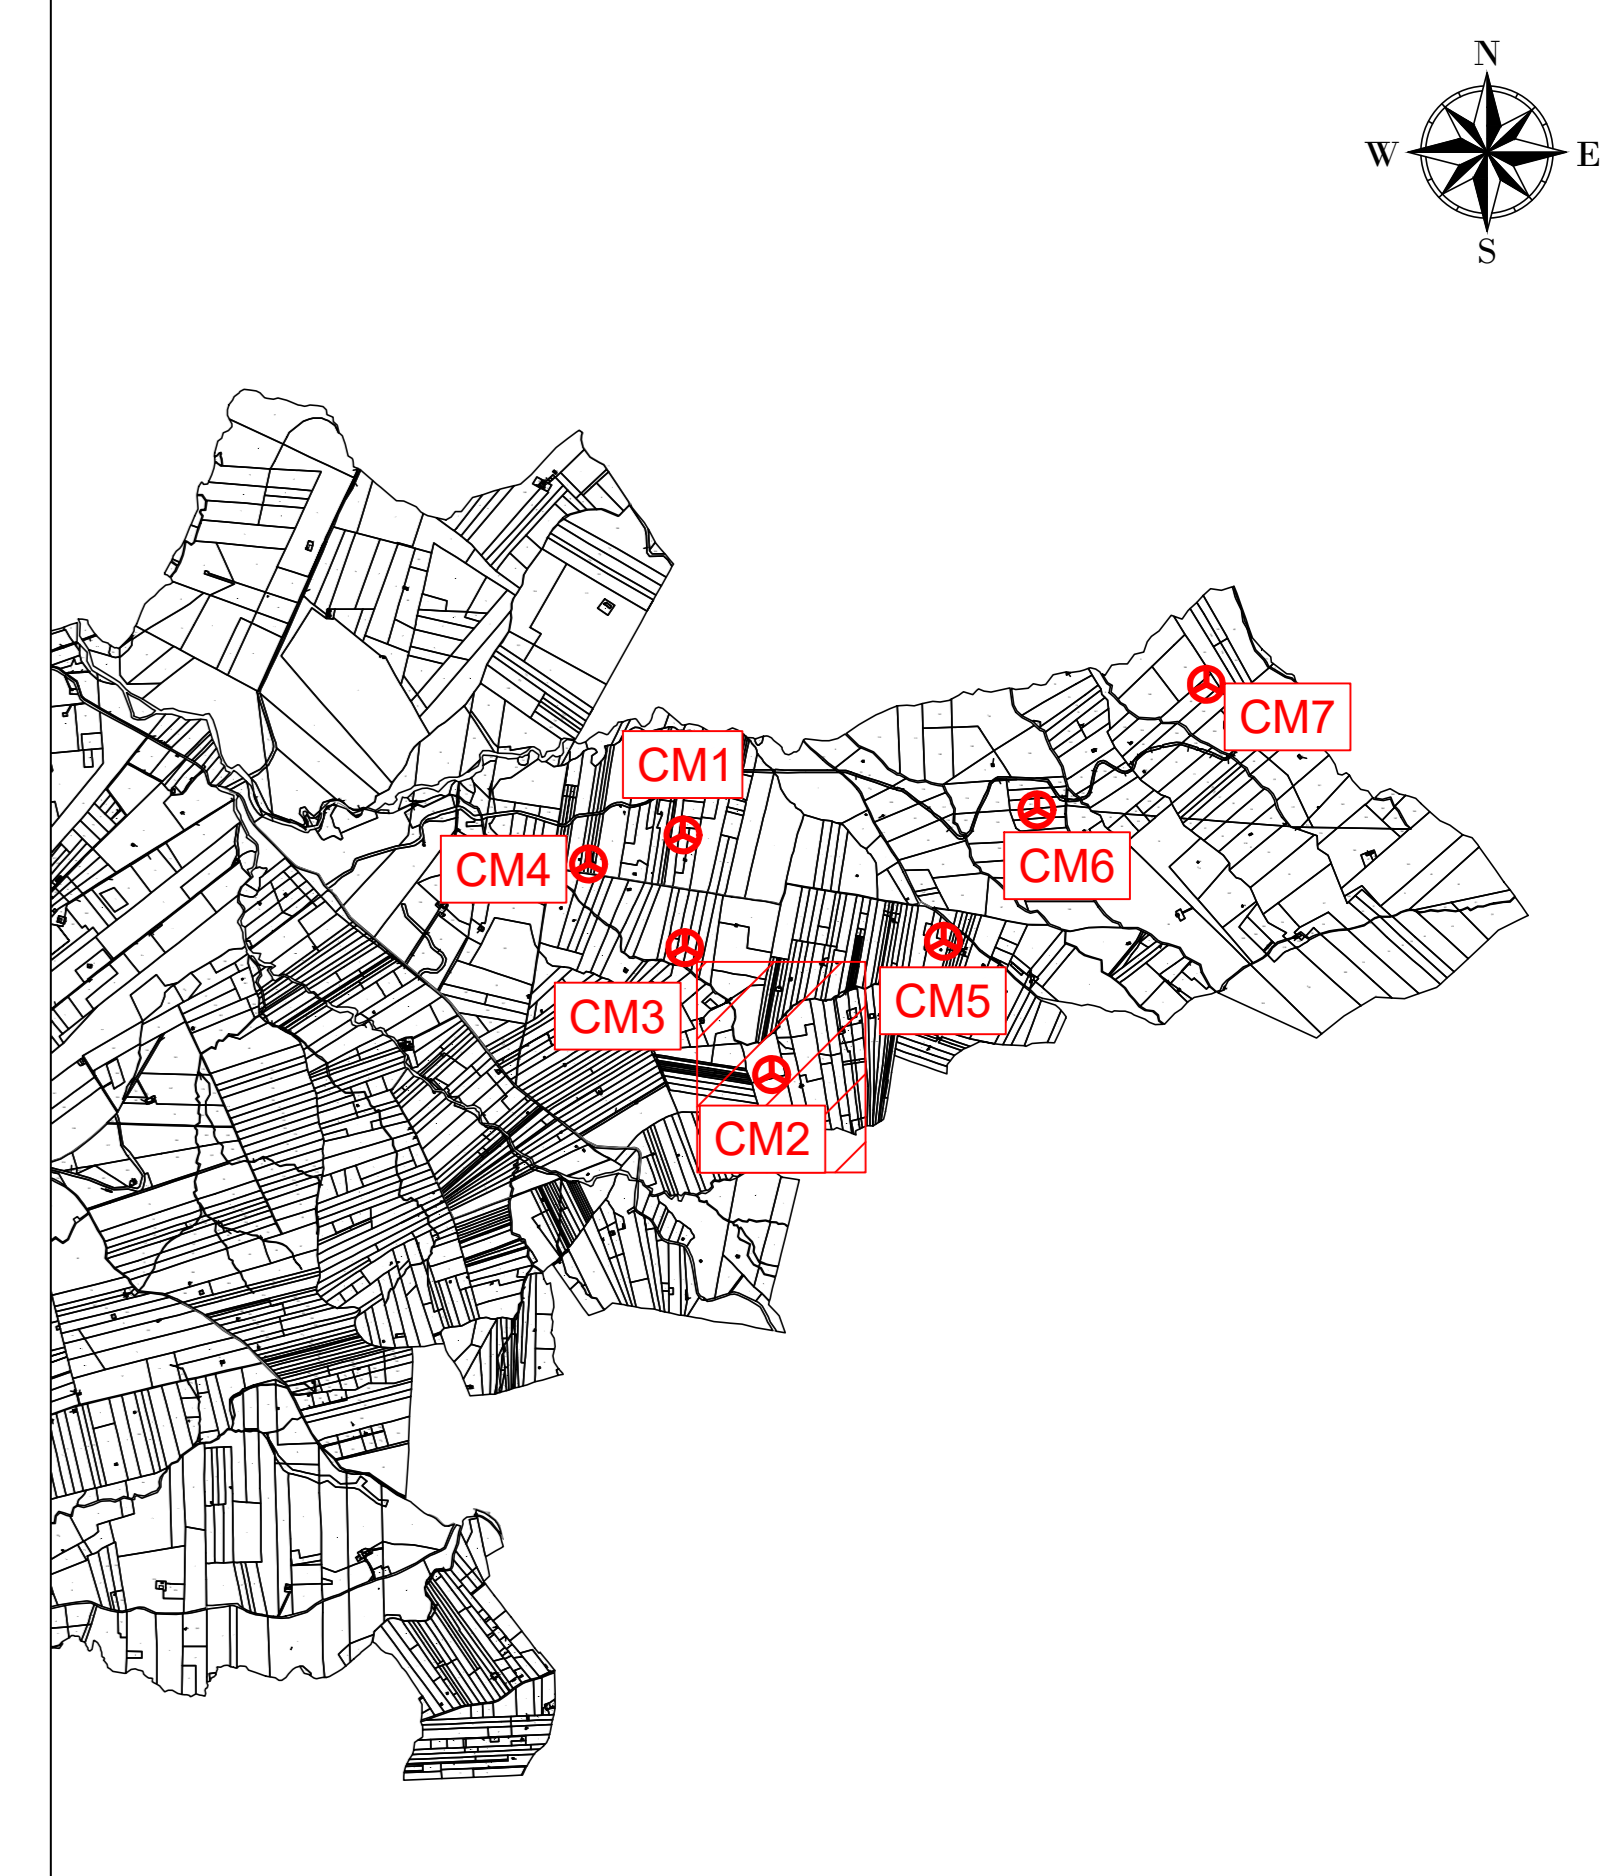

LEGENDA

- Aerogeneratore
- Strade e piazzole impianto
- Sierro
- Riparto
- Strada esistente in buono stato
- Asse strada di nuova realizzazione
- Asse strada esistente di adeguare
- Asse strada temporanea
- Posa cassidotto

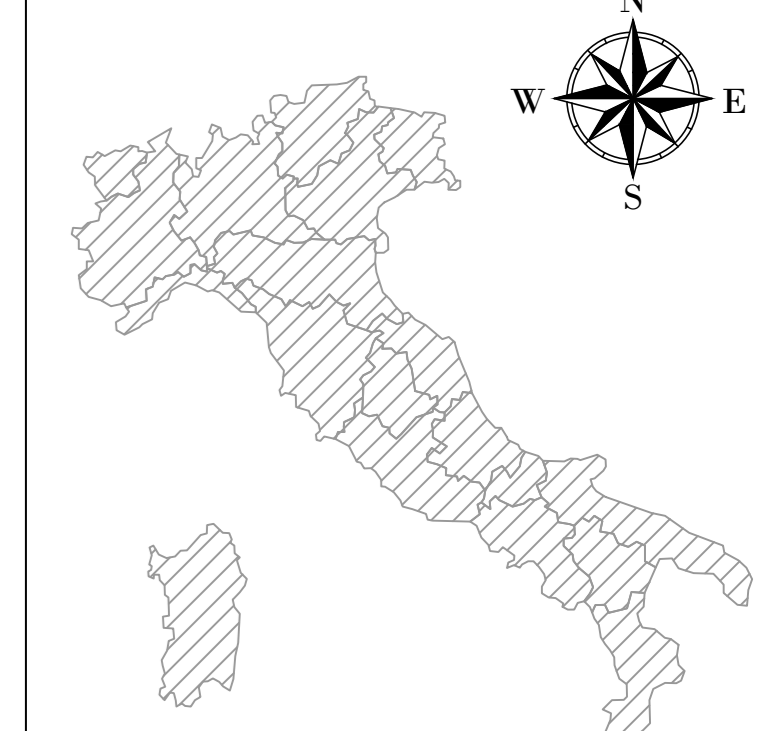

CM02
X: 302044
Y: 4192652
 (WGS 84 UTM-33N)

WTG
 REGIONE: SICILIA
 COMUNE: SALEMI (TP)
 FOGLIO: 23 PARTICELLA: 8

AREN Green S.r.l.
 Società soggetta alla direzione e coordinamento di AREN Electric Power S.p.A.
 Sede legale e amministrativa: Via dell'Argento n. 308 | 47022 Cesena (FC) | Tel. +39 0547 415245
 Iscritta nel Registro delle Imprese della Romagna - Follis-Cesena e Rimini | REA 320908 | C.F./P.Iva 04032710401

COMUNI DI SALEMI, MARSALA E TRAPANI (TP)
 LOCALITÀ "CONTRADA MIRABILE"

PROGETTO PER LA REALIZZAZIONE DI
 IMPIANTO EOLICO
 "MIRABILE"

<p>AREN Electric Power Spa Società per Azioni con Unico Socio Via dell'Argento, 308 - 47022 Cesena (FC) P.I. +39 0547 415245 - Fax +39 0547 415274 P.Iva 04032710401 Registro delle Imprese di Follis-Cesena REA. 317048</p>		<p>TITOLO E FIRMA PROGETTISTA Ing. Saracò E. Ivo Ordine degli Ingegneri di Follis-Cesena Matr. 2866</p>
--	--	---

STUDIO E LAVORI:

Planimetria su catastale - Fase di esercizio CM02

<p>COORDINATA MIRDCA 02T011 00 00</p>	<p>TRADIZIONE A0</p>	<p>SCALA 1:500</p>	<p>FINE PROGETTO DEFINITIVO</p>
--	-----------------------------------	---------------------------------	--

REV.	DESCRIZIONE	DATA	REDAATTO	VERIFICATO	APPROVATO
01	Primo intervento	09/09/2023	E. Saracò	D. Gamba	A. Ivo
02					
03					
04					

TITOLO: CM2_Definitivo.dwg

LA DIFFUSIONE E RIPRODUZIONE, ANCHE PARZIALE, DI QUESTA TAVOLA È VIETATA A TERMINI DI LEGGE