

**LEGENDA**

- Aerogeneratore
- Strade e piazzole impianto
- Sierro
- Riparto
- Strada esistente in buono stato
- Asse strada di nuova realizzazione
- Asse strada esistente da adeguare
- Asse strada temporanea
- Curve di livello ogni 0.5 m


Nota: sfondo su catastale



Profilo: Tracciato  
Q.Rif. : 280.00

**LIVELLETTE**

L=9.68m i=8.65% Δh=0.84m	L=39.11m R=2000.00m	L=3.74m i=8.67% Δh=0.25m	L=16.30m R=1089.61m	L=30.21m i=5.17% Δh=1.56m	L=31.16m R=849.83m	L=16.74m i=1.48%	L=22.26m R=444.46m	L=37.16m i=13.97% Δh=5.19m	L=7.22m R=417.03m	L=28.02m i=15.76% Δh=4.42m	L=18.89m R=385.70m	L=29.23m i=10.73% Δh=3.14m	L=38.66m R=362.34m	L=44.17m i=0.00% Δh=0.00m
--------------------------------	------------------------	--------------------------------	------------------------	---------------------------------	-----------------------	---------------------	-----------------------	----------------------------------	----------------------	----------------------------------	-----------------------	----------------------------------	-----------------------	---------------------------------

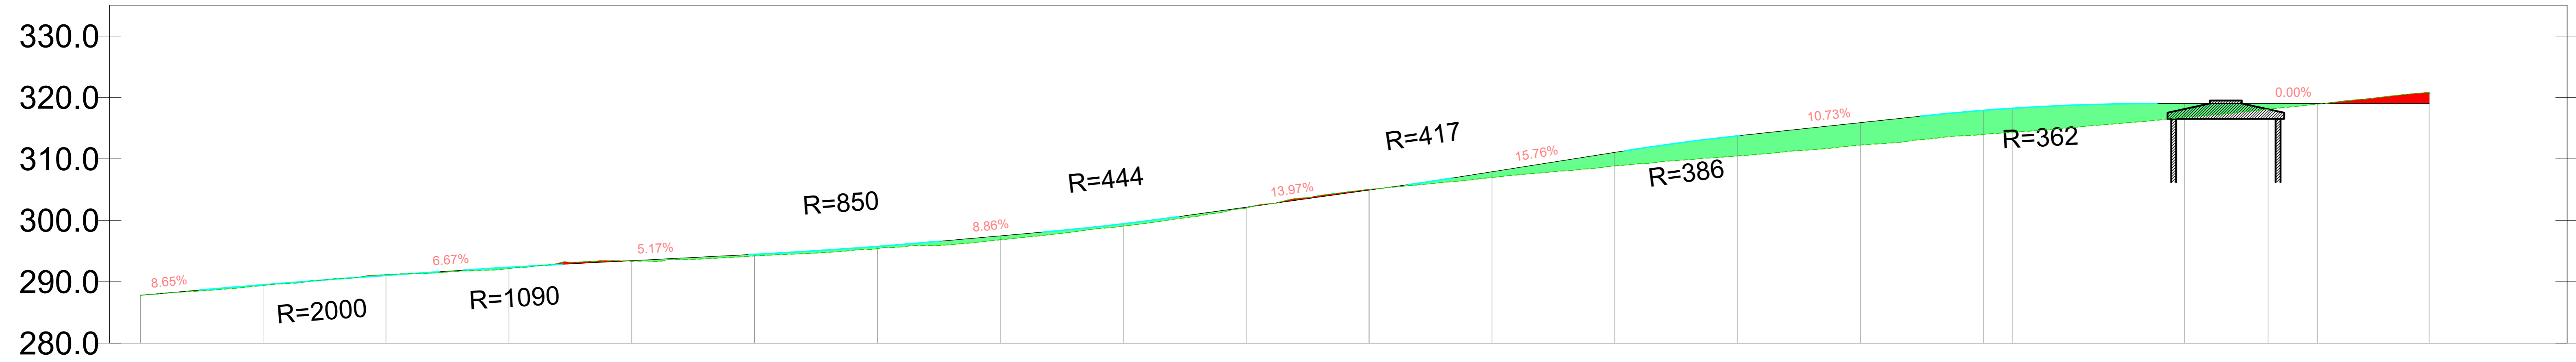

NUMERO SEZIONE	1	2	3	4	5	6	7	8	9	10	11	12	13	14	15	16	17	18	19	20
DISTANZE PROGRESSIVE	0+000.00	0+040.00	0+080.00	0+120.00	0+160.00	0+200.00	0+240.00	0+280.00	0+320.00	0+360.00	0+400.00	0+440.00	0+480.00	0+520.00	0+560.00	0+600.00	0+640.00	0+680.00	0+720.00	0+760.00
QUOTE TERRENO	292.80	296.59	291.16	292.15	293.13	294.19	295.29	296.62	298.07	302.97	306.02	306.97	308.64	312.47	316.69	314.29	316.25	316.68	316.89	316.84
QUOTE PROGETTO	292.80	296.25	291.02	292.25	293.42	294.45	295.25	296.46	298.43	302.12	304.92	307.59	311.04	312.74	315.69	316.23	316.00	316.00	316.00	316.00
DIFFERENZA QUOTE	0.00	0.34	-0.14	0.20	0.29	0.26	0.27	0.63	0.26	0.15	-0.10	0.37	2.20	1.28	1.65	1.00	2.25	0.24	0.10	-1.84
ETTOMETRICHE	00					01					02					03				03
ANDAMENTO PLANIMETRICO	L=2.08m R=70.00m Lr=1.50m				L=145.54m R=70.00m						L=13.94m R=70.00m		Lr=44.94m		L=28.61m R=70.00m				Lr=72.03m	

**WTG**  
**REGIONE:** SICILIA  
**COMUNE:** SALEMI (TP)  
**FOGLIO:** 19 **PARTICELLA:** 152

**AREN Green S.r.l.**  
 Società oggetto alla direzione e coordinamento di AREN Electric Power S.p.A.  
 Sede legale e amministrativa: Via dell'Antipoli n. 308 | 47522 Cesena (FC) | PH. +39 0547 415245  
 Iscritta nel Registro delle Imprese della Romagna - Forlì-Cesena e Rimini | REA 320008 | C.F./P.Iva 04032170401

**COMUNI DI SALEMI, MARSALA E TRAPANI (TP)**  
**LOCALITÀ "CONTRADA MIRABILE"**

**PROGETTO PER LA REALIZZAZIONE DI**  
**IMPIANTO EOLICO**  
**"MIRABILE"**

**AREN Electric Power Spa**  
 Società per Azioni con Unico Socio  
 Via dell'Antipoli n. 308 - 47522 Cesena (FC)  
 PH. +39 0547 415245 - Fax +39 0547 415274  
 P.Iva 0308000404  
 Registro delle Imprese di Forlì-Cesena REA 311048

**ING. SANNAK U. IRI**  
 C.so. degli Ingegneri di Forlì-Cesena  
 Mar. 2006

**PROFILO LONGITUDINALE CM06**

**COORDINATE:** MIRDC[S.06]T[0.12]0[1]0[0]

**FOGLIO:** A0 **SCALA:** 1:500 **FASE:** PROGETTO DEFINITIVO

NO.	DESCRIZIONE	DATA	REDAZIONE	VERIFICATO	APPROVATO
01	Primo iterazione	06/06/2014	E. Tomassini	D. Zampieri	U. IRI
02					
03					
04					

FILE: CM6\_Definitivo\_01.dwg  
 LA DIFFUSIONE E RIPRODUZIONE, ANCHE PARZIALE, DI QUESTA FAVOLA È VIETATA A TERMINI DI LEGGE