

DIAGRAMMA DI VISIBILITA' DEVIAZIONE 1




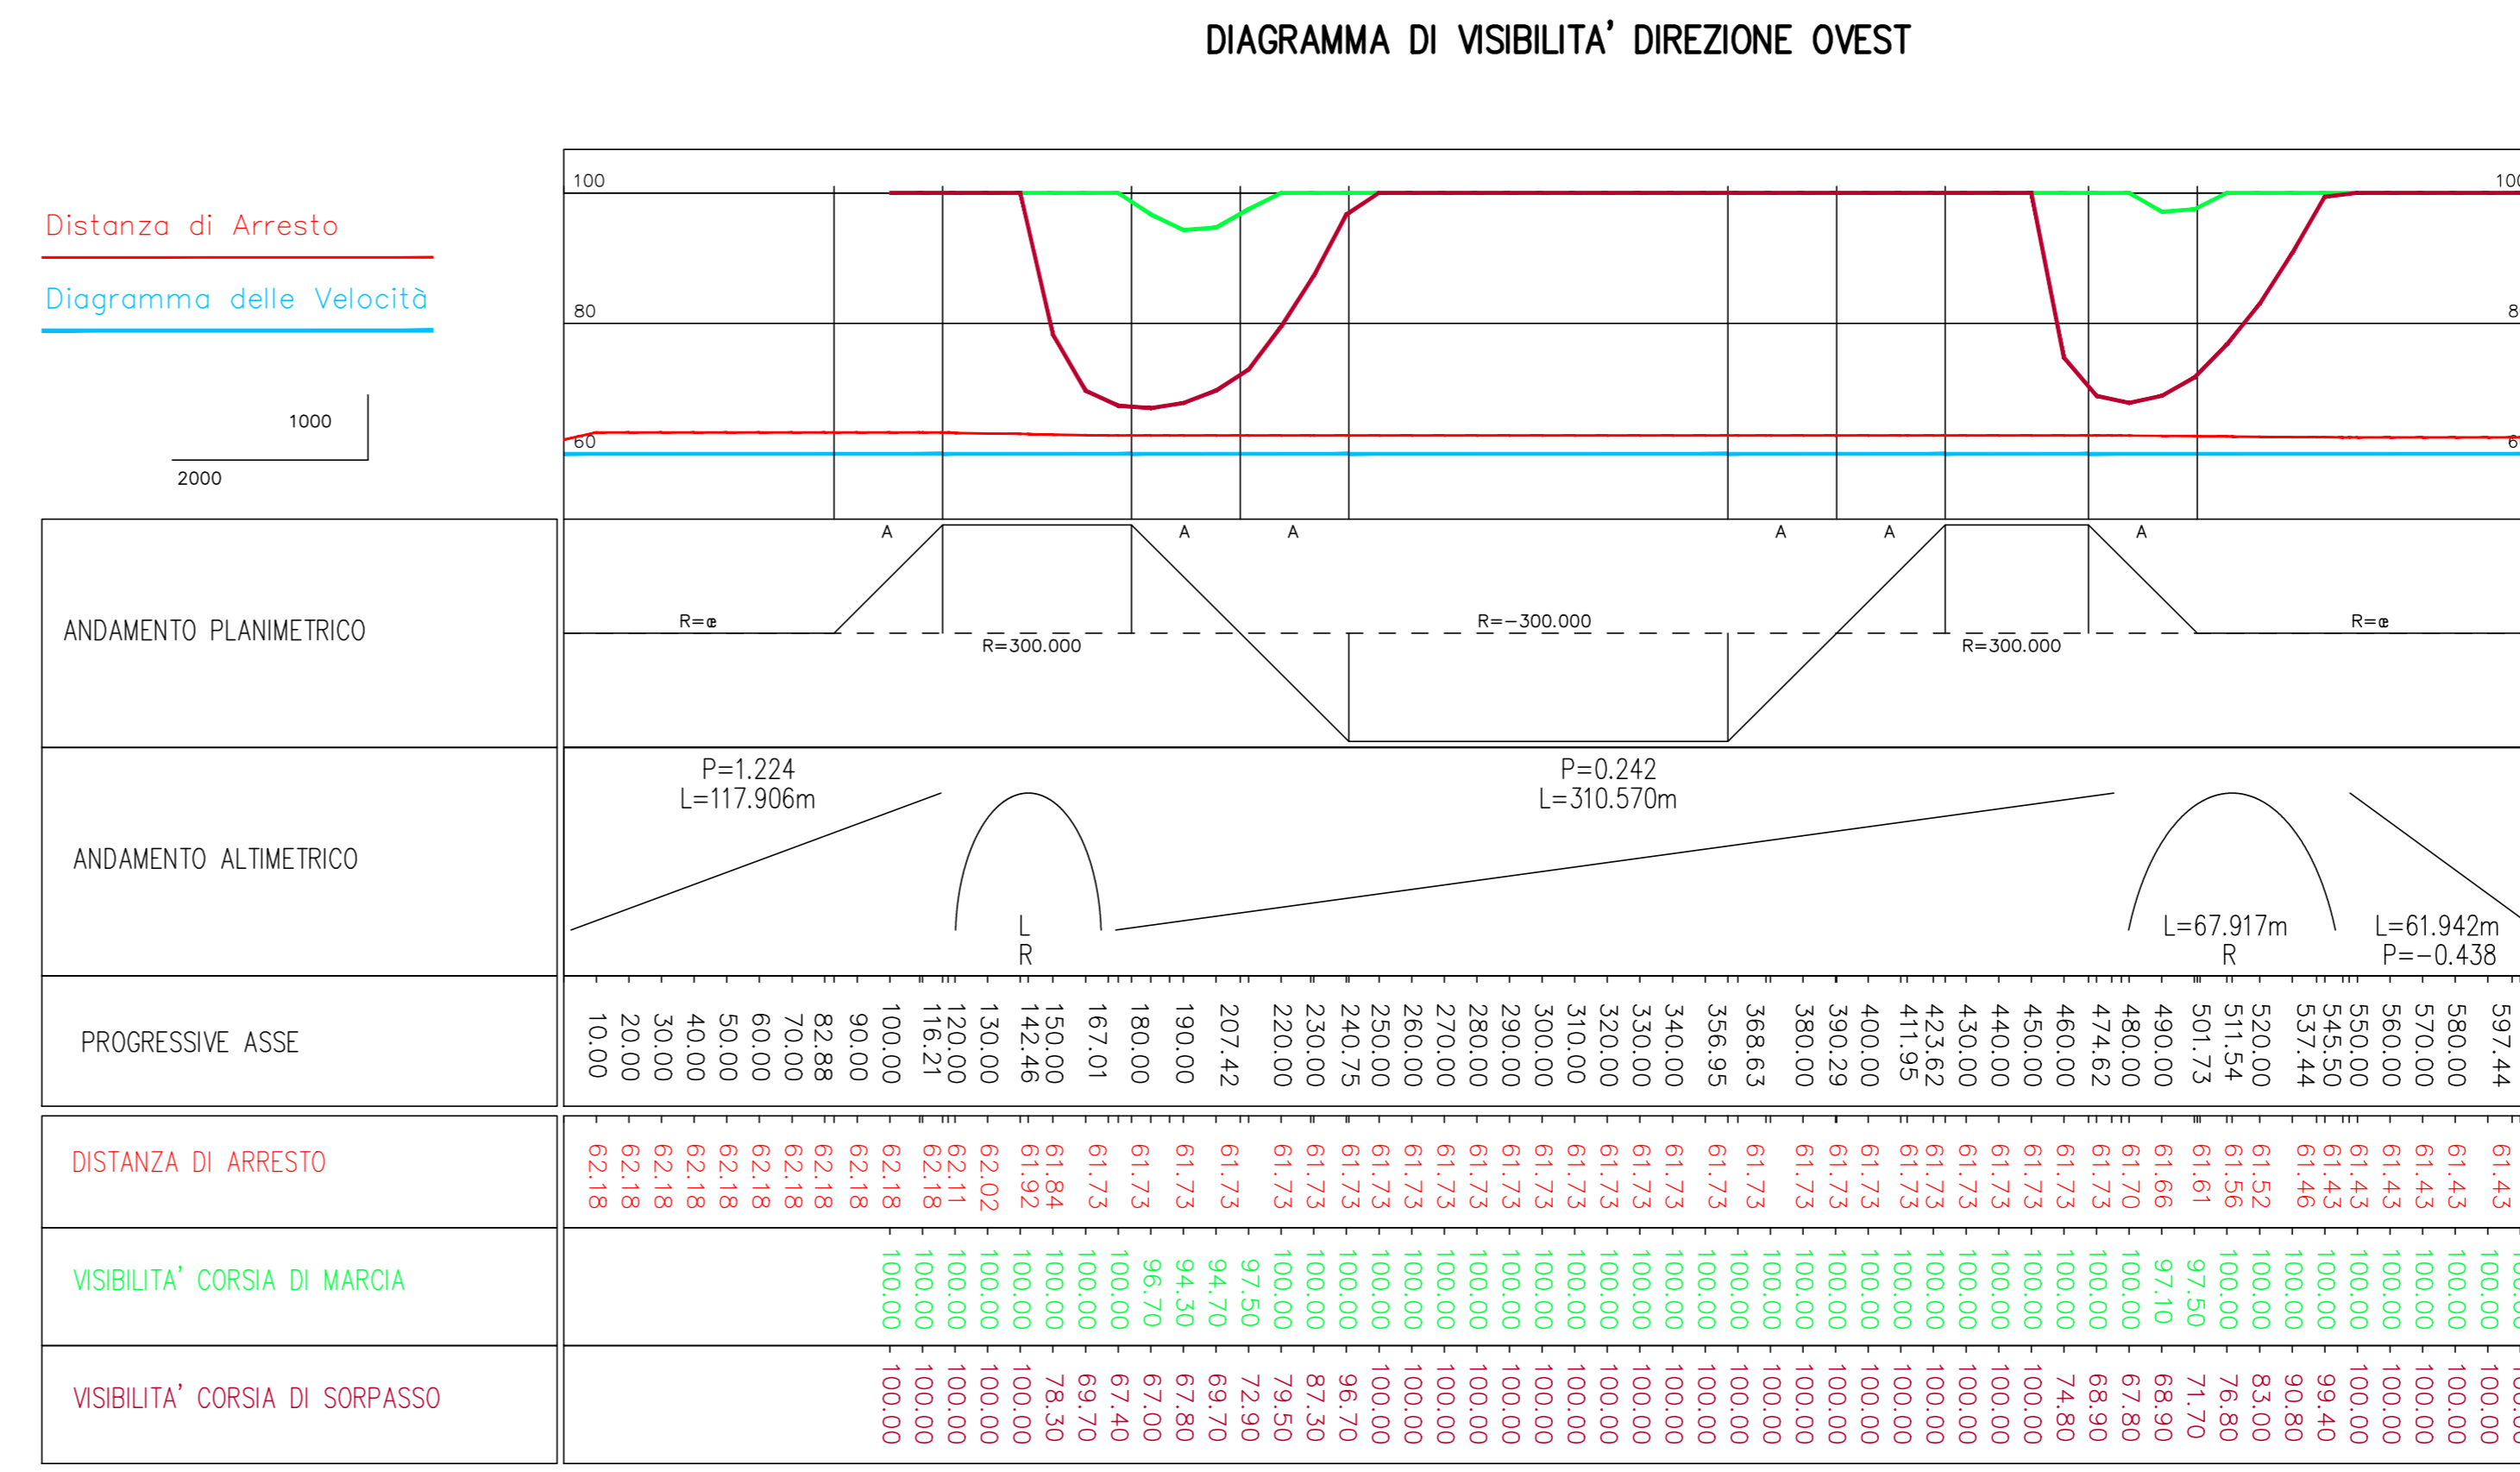


DIAGRAMMA DI VISIBILITA' DEVIAZIONE 2

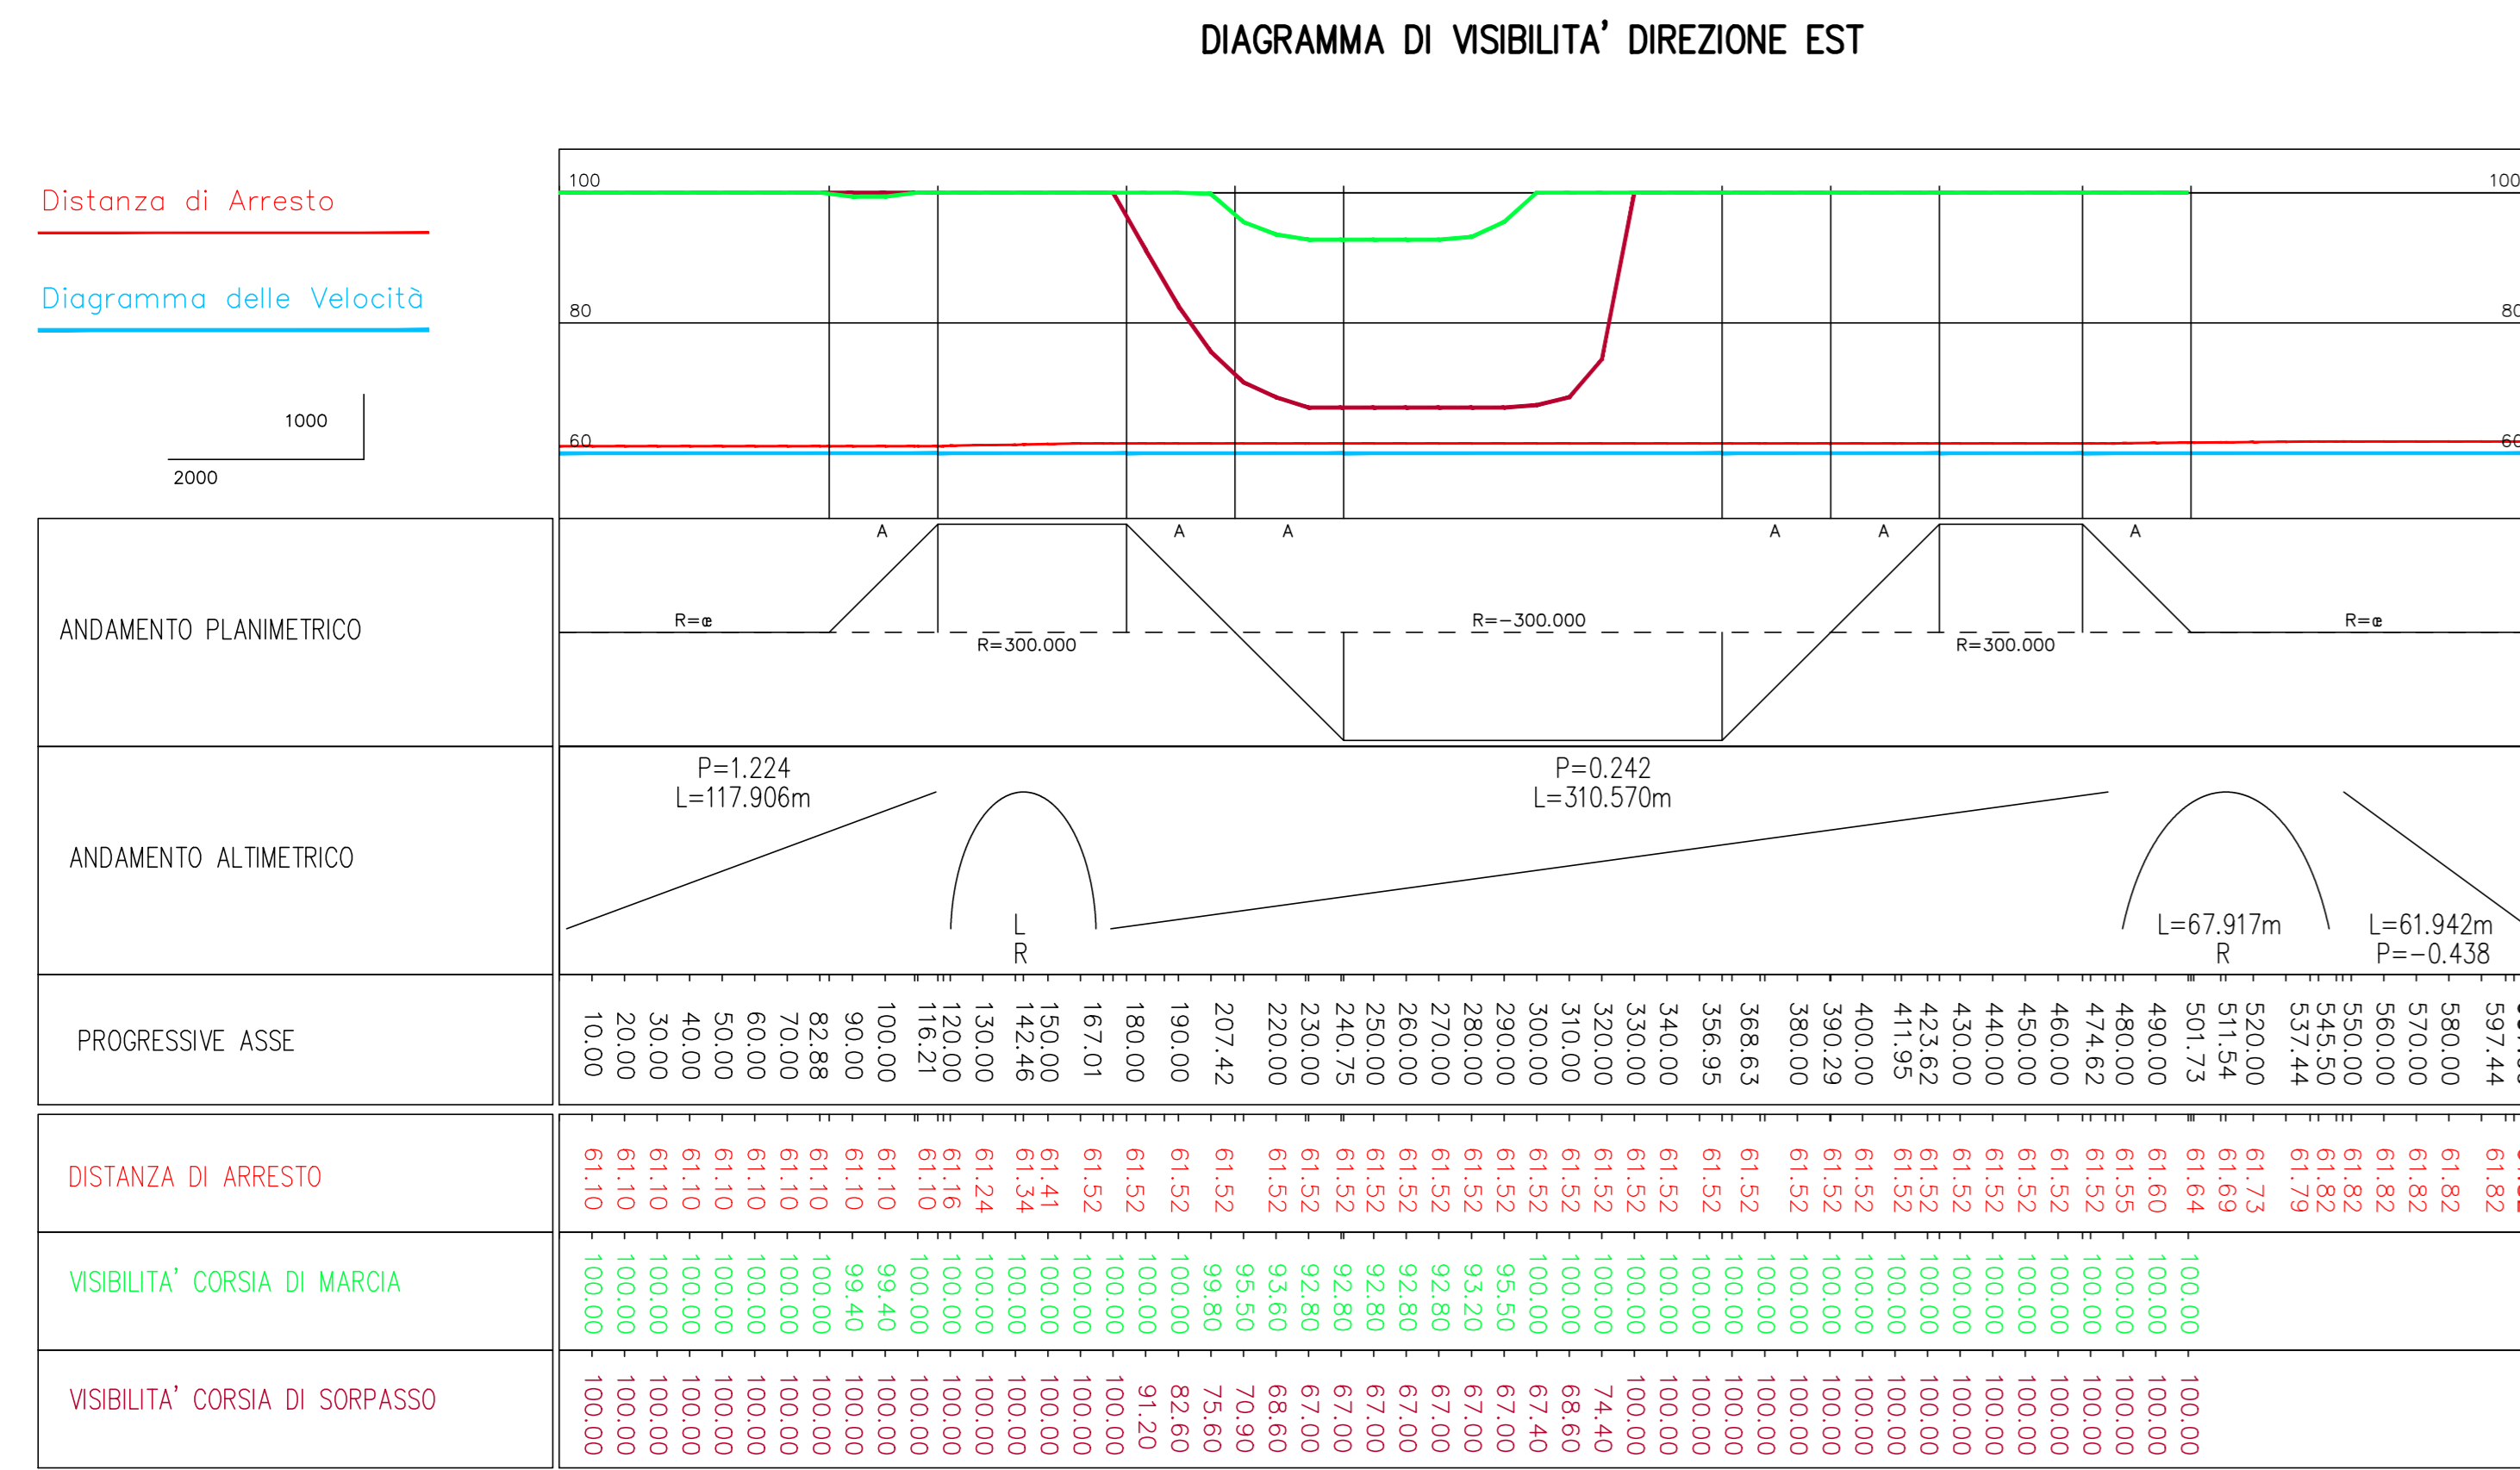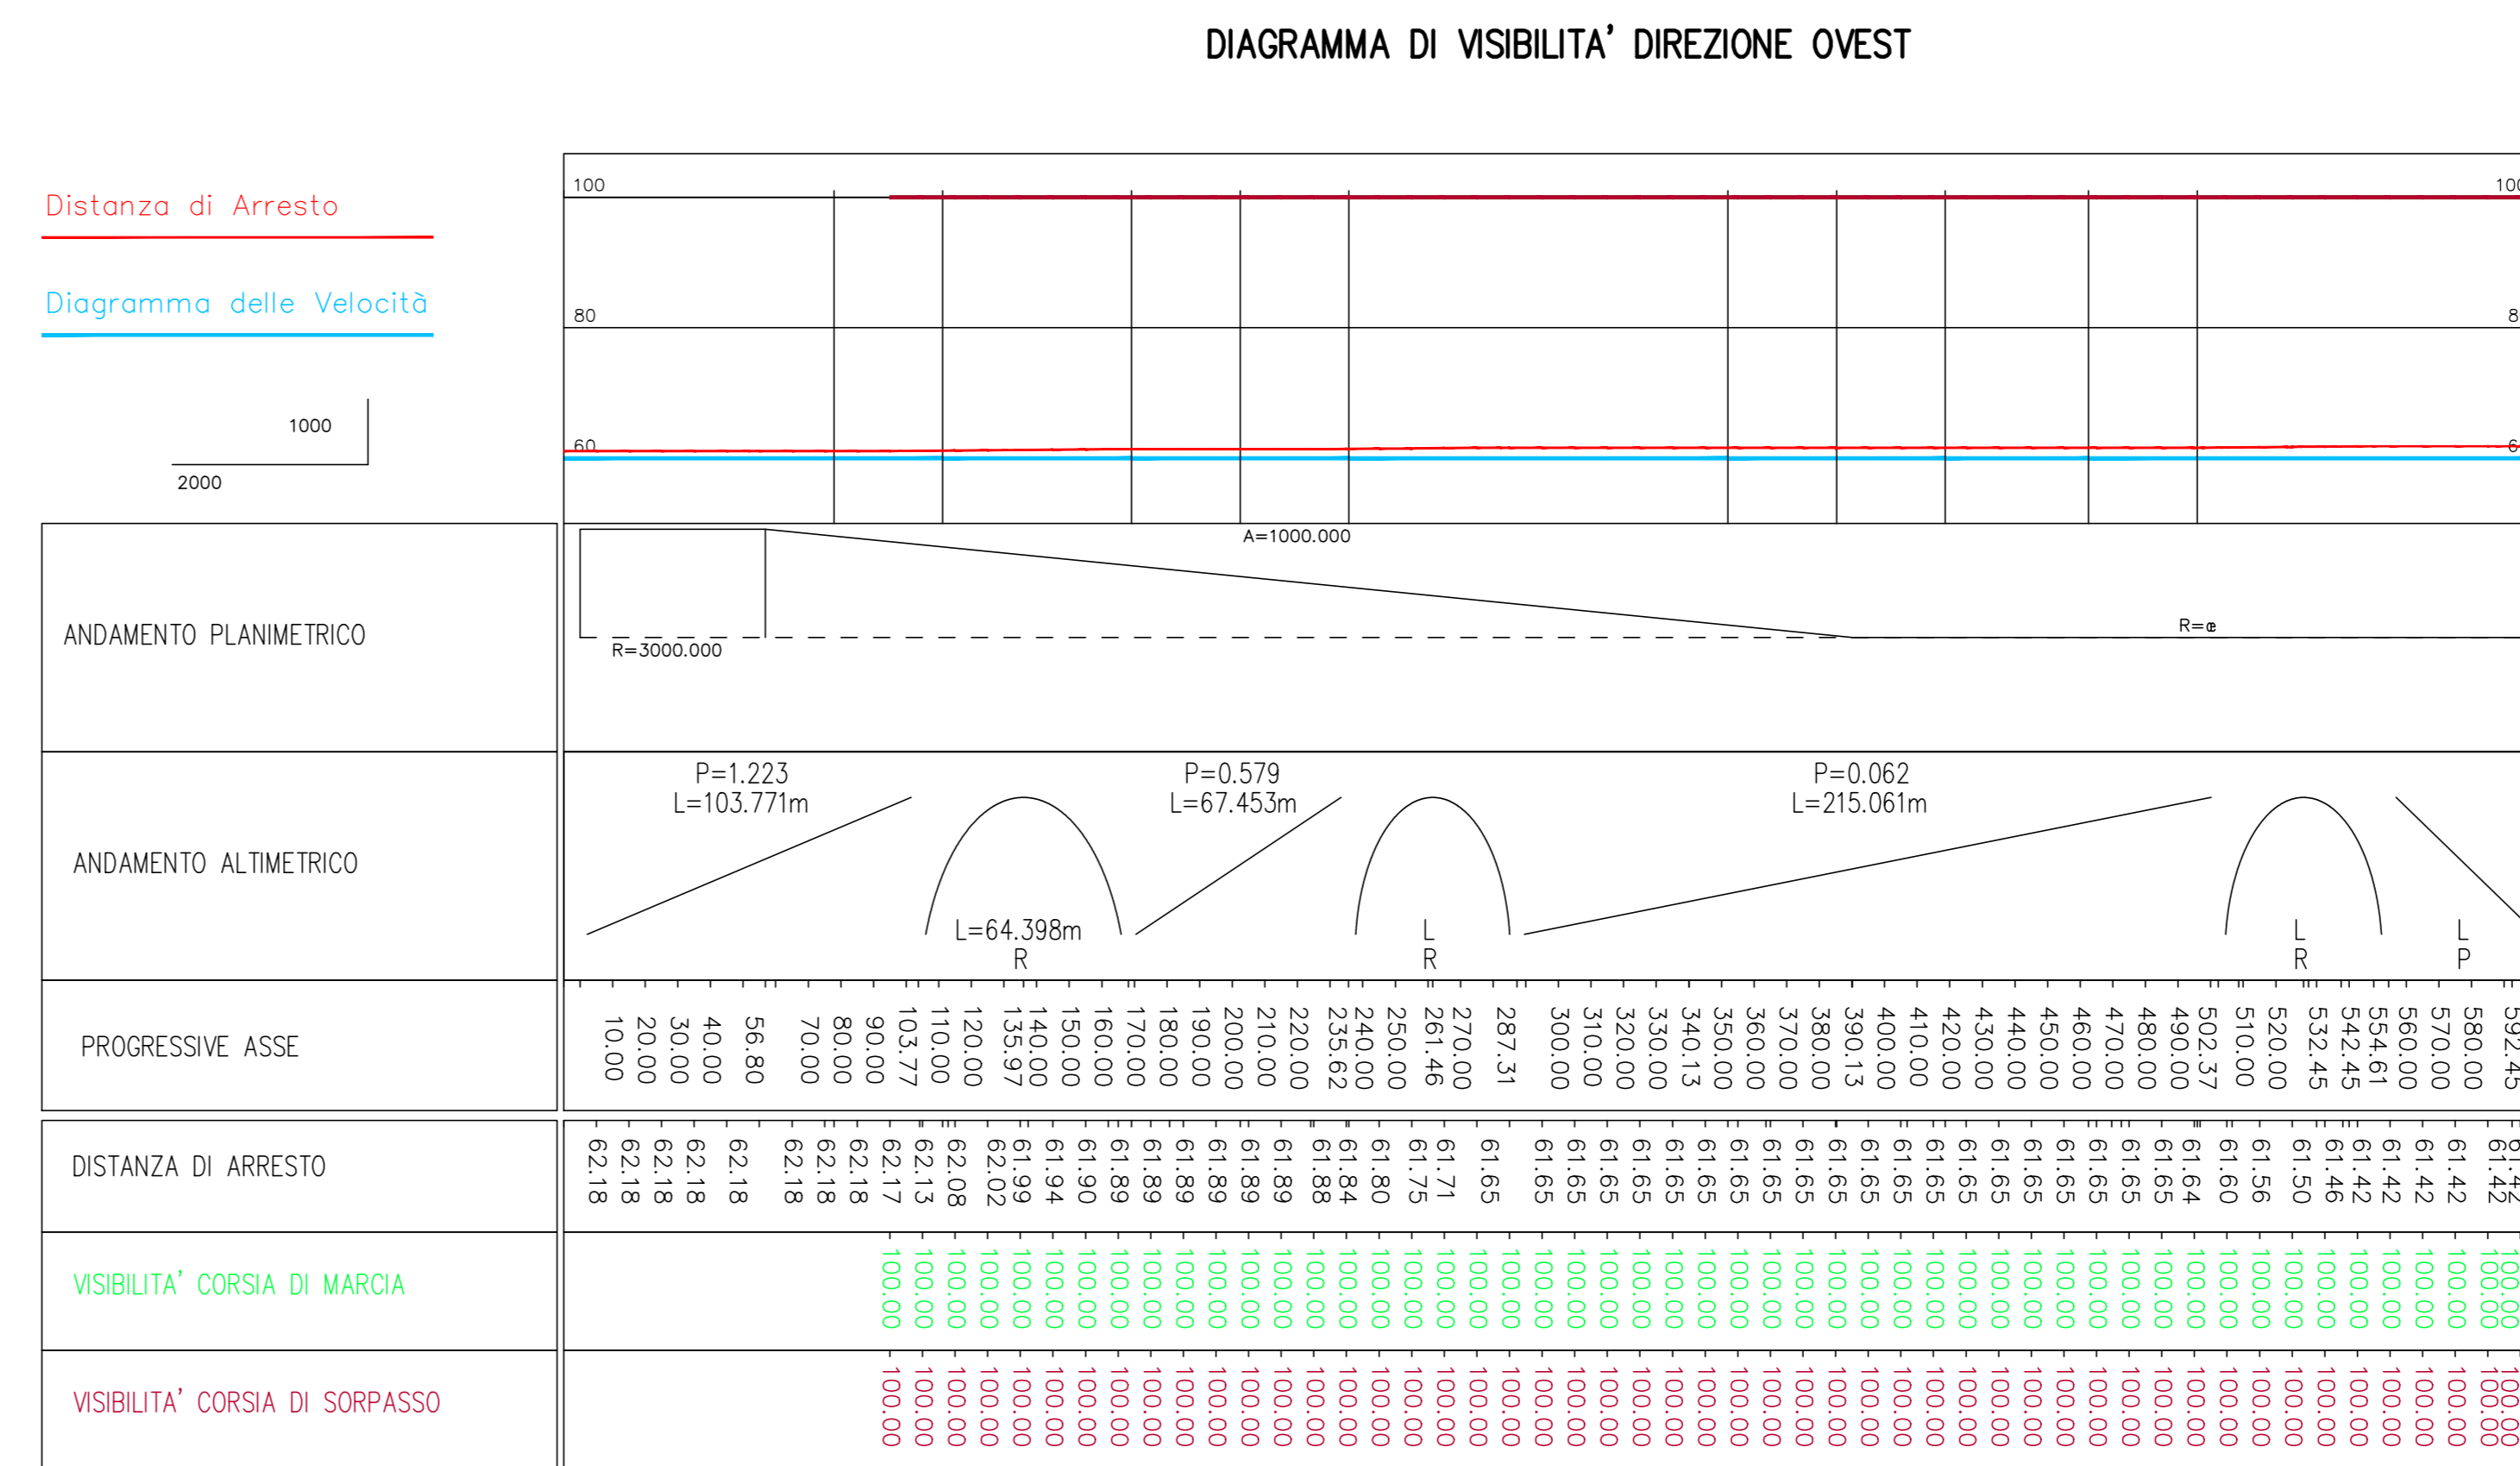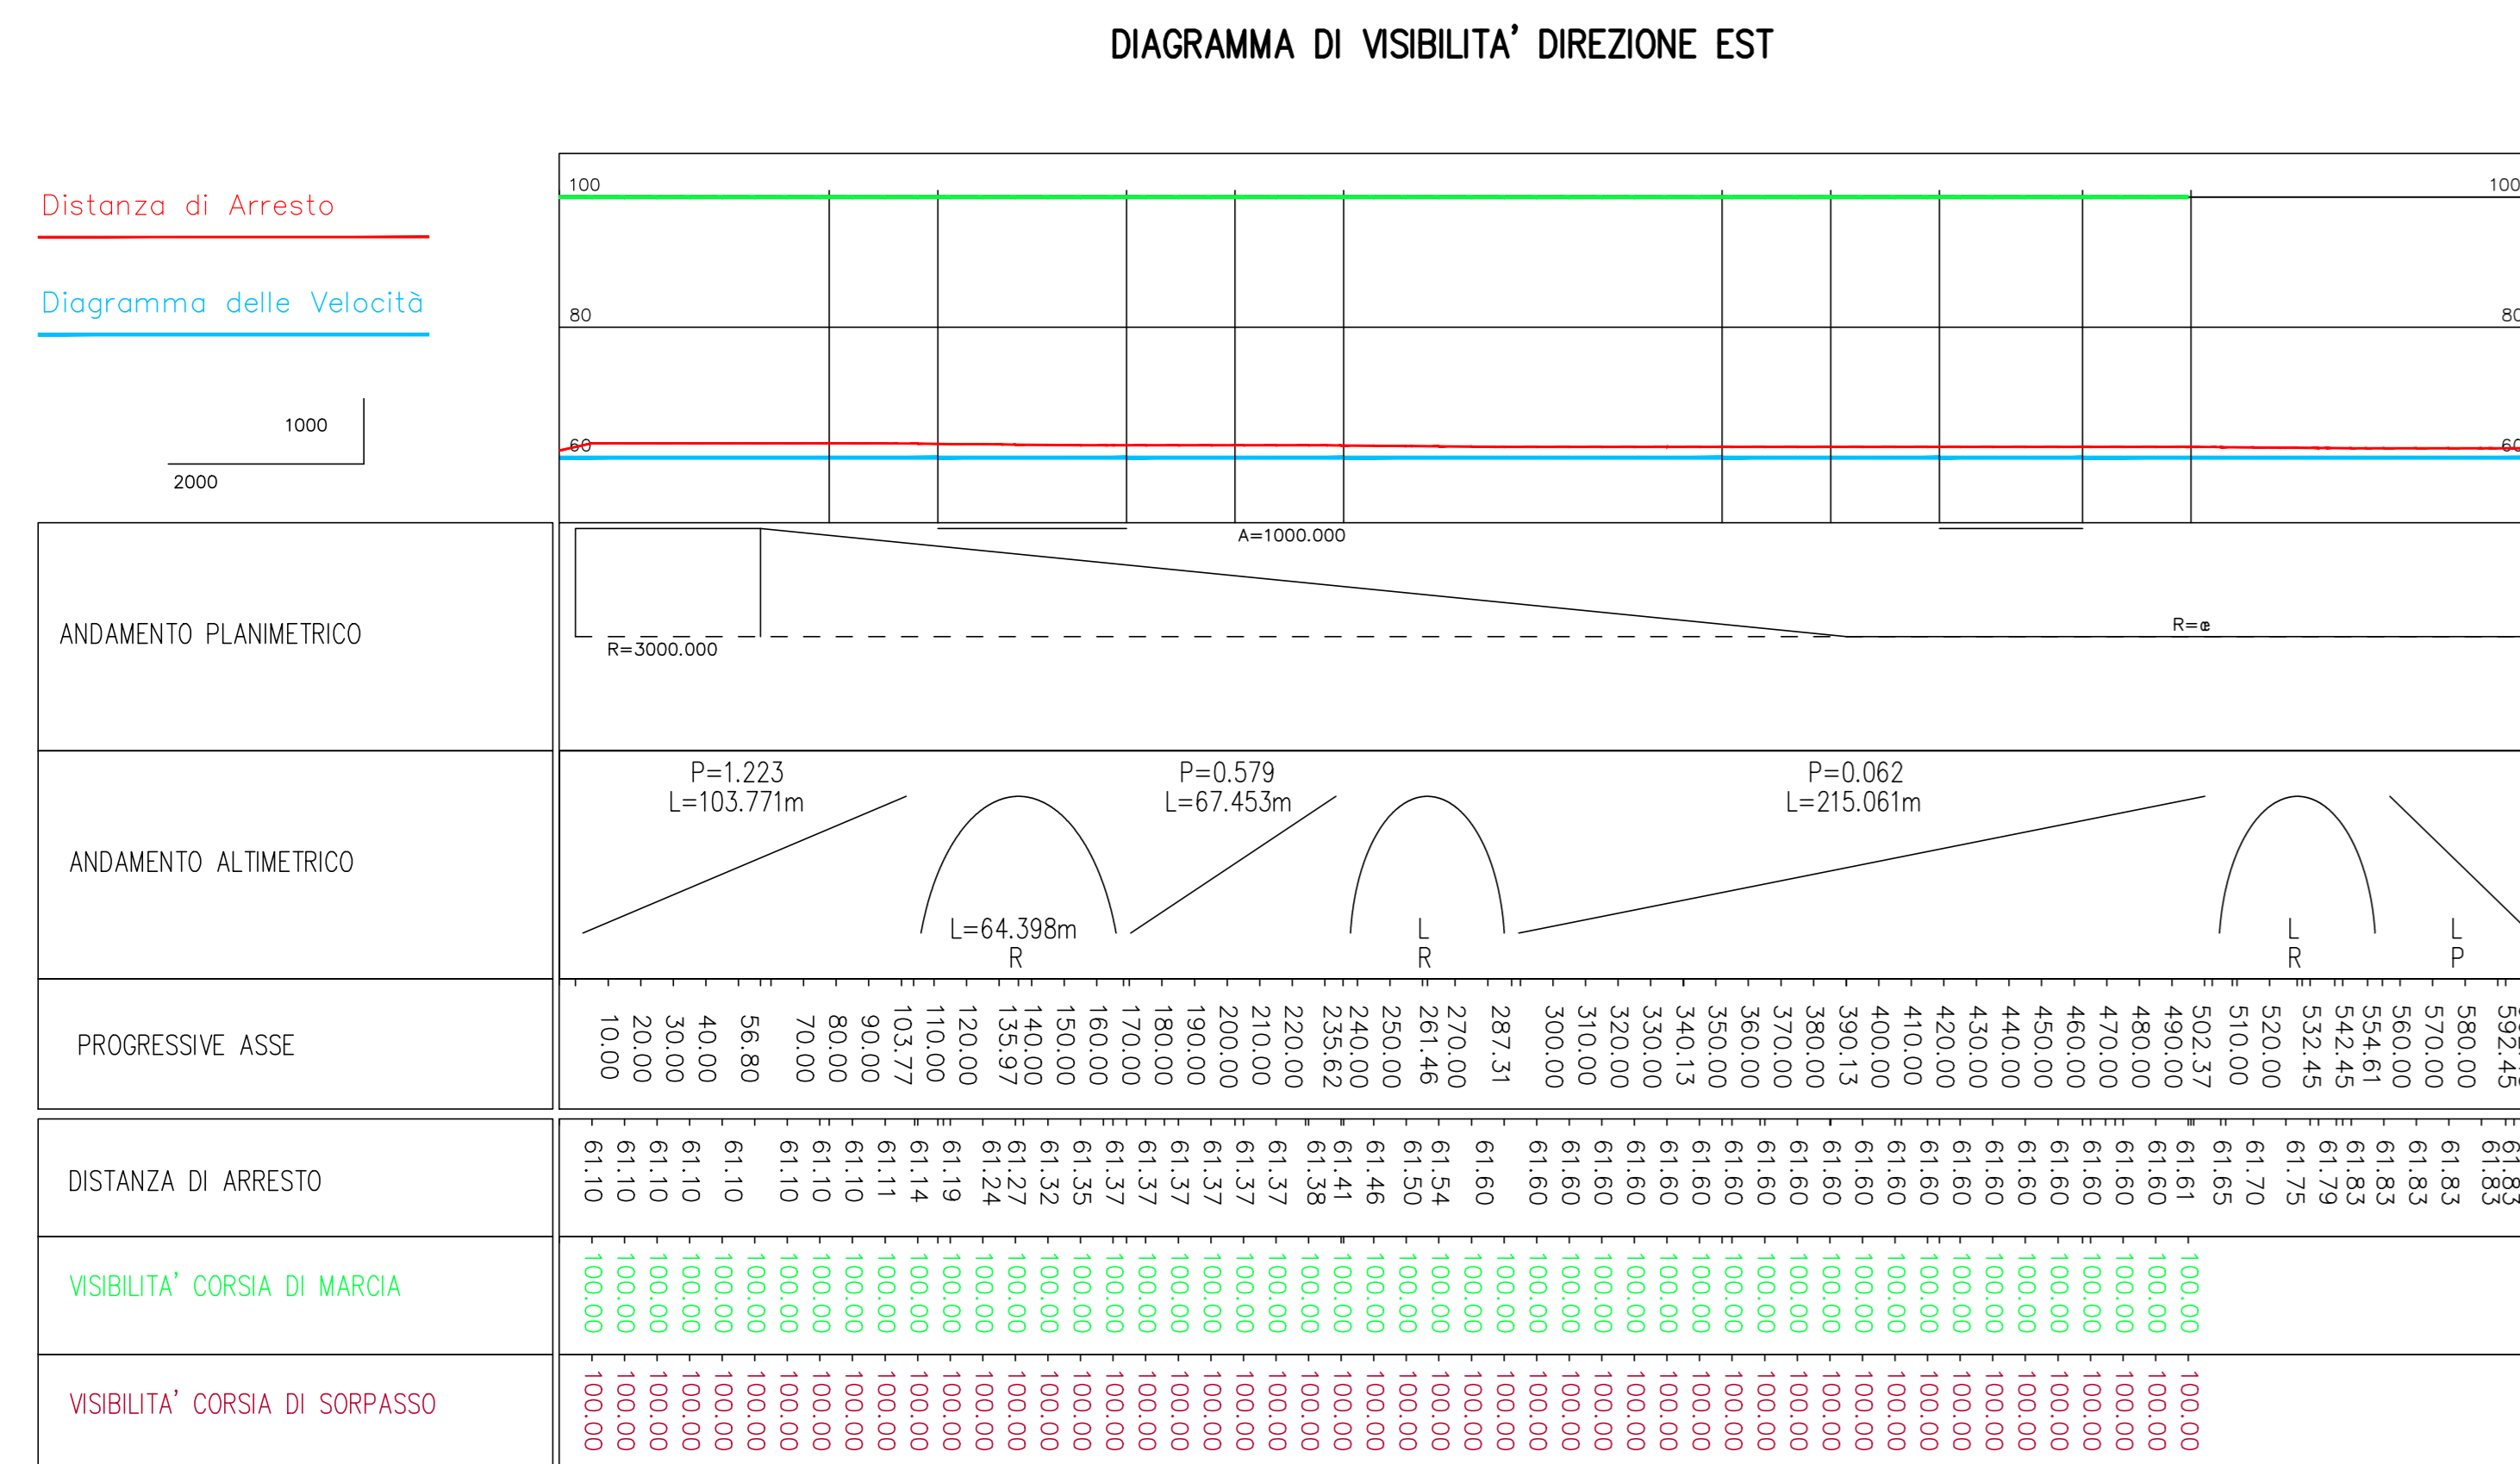

COMMITTENTE:  **RFI**
 RETE FERROVIARIA ITALIANA
 GRUPPO FERROVIE DELLO STATO ITALIANO

ALTA SORVEGLIANZA:  **ITALFERR**
 GRUPPO FERROVIE DELLO STATO ITALIANO

GENERAL CONTRACTOR:  **COCLV**
 Consorzio di Regimati Integrali Valchi

INFRASTRUTTURE FERROVIARIE STRATEGICHE DEFINITE DALLA
 LEGGE OBIETTIVO N.443/01

TRATTA A.V./A.C. TERZO VALICO DEI GIOVI
 PROGETTO ESECUTIVO

SOTTOPASSO FERROVIARIO BRETTELLA A7/A26 KM 44+191.450
 Diagrammi di visibilità deviazioni 1 e 2

GENERAL CONTRACTOR	DIRETTORE LAVORI	SCALA:
Consorzio Cociv Ing. P.P. Marchetti		1:1000

COMMESSA	LOTTO	FASE	ENTE	TIPO DOC.	OPERADISCIPLINA	PROG.	REV.
I G 5 1	0 2	E	C V	D 7	G A 1 N 0 X	0 0 1	A

Rev.	Descrizione emissione	Redatto	Data	Verificato	Data	Progettista	Data	IL PROGETTISTA
A00	Prima emissione	D. Fanti	13/09/2013	S. Fuoco	16/09/2013	A. Palomba	16/09/2013	

n. Elab. Nome File: 120102.ecv-cv-ga1n0x-01.A00
 CUP: F81H5000000000