

TABELLA DI TRACCIAMENTO			
NOME	EST [m]	NORD [m]	Z [m]
PS01	46113,21	192411,24	145,70
PS02	46111,48	192410,67	145,70
PS03	46113,39	192420,88	145,70
PS04	46112,59	192420,62	145,70
PS05	46111,15	192424,99	145,70
PS06	46134,22	192432,61	145,70
PS07	46135,67	192428,25	145,70
PS08	46132,25	192427,12	145,70
PS09	46130,34	192416,90	145,70
PS10	46128,61	192416,33	145,70
PS11	46126,99	192415,27	145,70
PS12	46124,92	192404,22	152,26
PS13	46120,21	192379,04	152,26
PS14	46107,85	192374,95	152,26
PS15	46112,56	192400,14	152,26
PS16	46114,63	192411,18	145,70

DESCRIZIONE - FASE 3

3.1 ESECUZIONE DELLO SCAVO A CIELO APERTO PER REALIZZAZIONE MURI DI IMBOCCO LATO GENOVA.
 3.2 SCAVO INTERNO DELLO SCATOLARE PER UNA ALTEZZA LIBERA INTERNA PARI A 3.20m.
 3.3 REALIZZAZIONE MURI DI IMBOCCO LATO GENOVA.

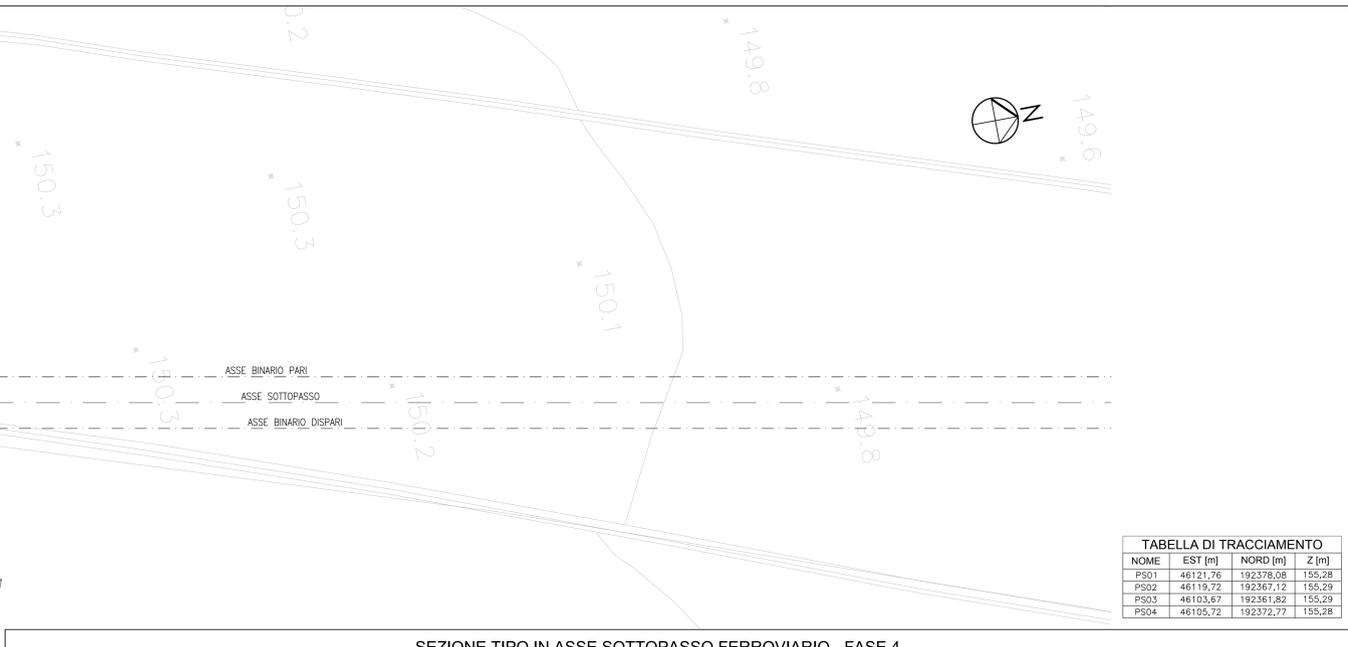
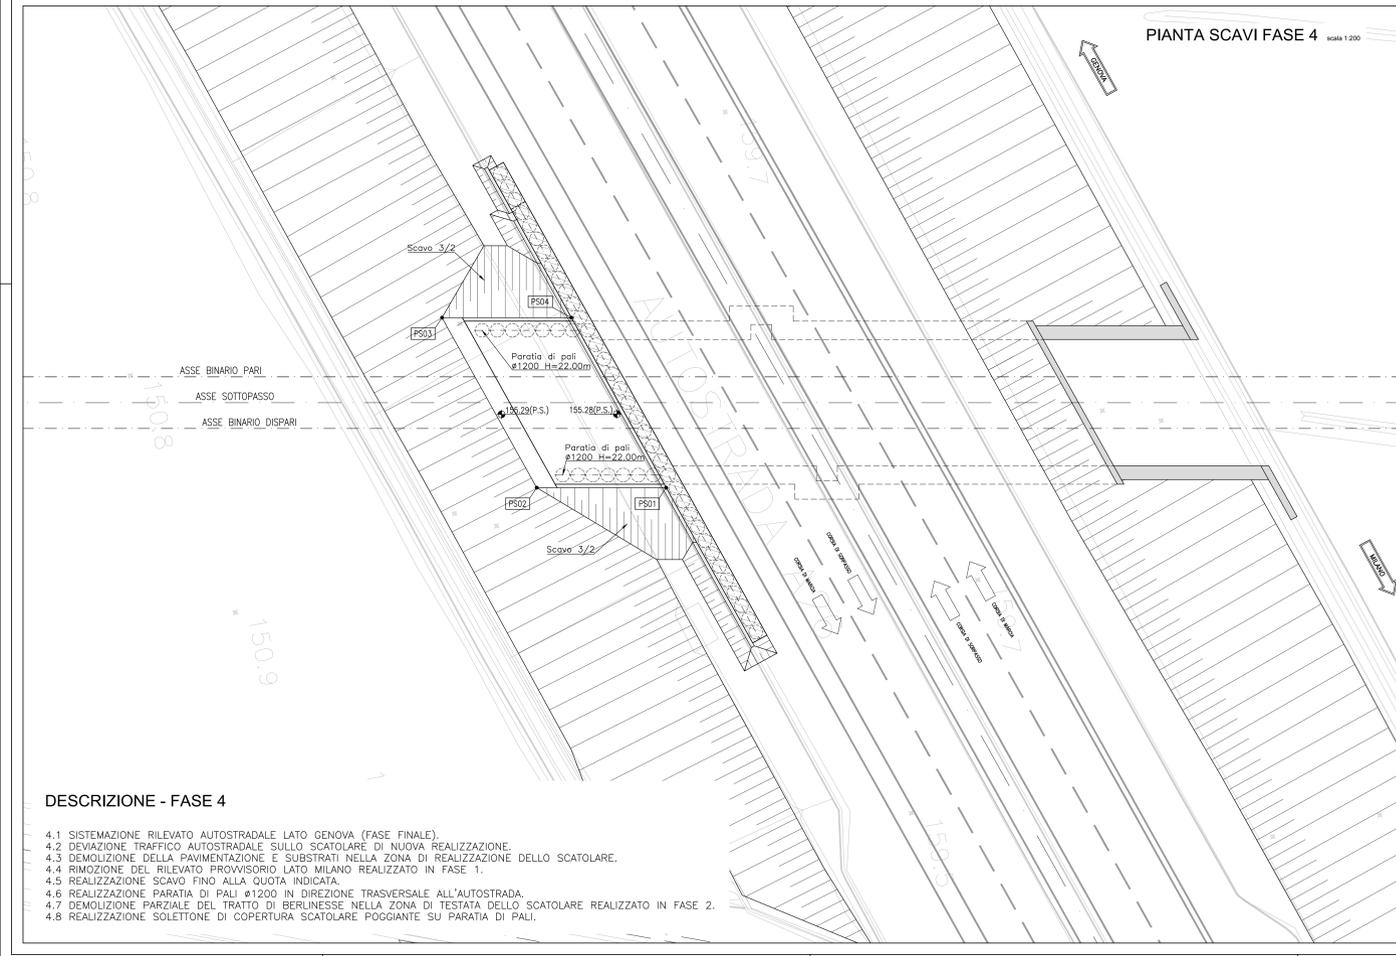


TABELLA DI TRACCIAMENTO			
NOME	EST [m]	NORD [m]	Z [m]
PS01	46121,76	192378,08	155,28
PS02	46119,72	192367,12	155,29
PS03	46103,67	192361,82	155,29
PS04	46105,72	192372,77	155,28

DESCRIZIONE - FASE 4

4.1 SISTEMAZIONE RILEVATO AUTOSTRADALE LATO GENOVA (FASE FINALE).
 4.2 DEVIAZIONE TRAFFICO AUTOSTRADALE SULLO SCATOLARE DI NUOVA REALIZZAZIONE.
 4.3 DEMOLIZIONE DELLA PAVIMENTAZIONE E SUBSTRATI NELLA ZONA DI REALIZZAZIONE DELLO SCATOLARE.
 4.4 RIMOZIONE DEL RILEVATO PROVVISORIO LATO MILANO REALIZZATO IN FASE 1.
 4.5 REALIZZAZIONE SCAVO FINO ALLA QUOTA INDICATA.
 4.6 REALIZZAZIONE PARATIA DI PALI ø1200 IN DIREZIONE TRASVERSALE ALL'AUTOSTRADA.
 4.7 DEMOLIZIONE PARZIALE DEL TRATTO DI BERLINESSE NELLA ZONA DI TESTATA DELLO SCATOLARE REALIZZATO IN FASE 2.
 4.8 REALIZZAZIONE SOLETTONE DI COPERTURA SCATOLARE POGGIANTE SU PARATIA DI PALI.

COMMITTENTE: **RFI**
 RETE FERROVIARIA ITALIANA
 GRUPPO FERROVIE DELLO STATO ITALIANO

ALTA Sorveglianza: **ITALFERR**
 Gruppo Ferrovie dello Stato Italiane

GENERAL CONTRACTOR: **Cociv**
 Consorzio Costruttori Impianti Valico

INFRASTRUTTURE FERROVIARIE STRATEGICHE DEFINITE DALLA LEGGE OBIETTIVO N.443/01
 TRATTA A.V./A.C. TERZO VALICO DEI GIOVI
 PROGETTO ESECUTIVO

SOTTOPASSO FERROVIARIO BRETTOLA A7/A26 KM 44+191.450
 Pianta scavi e tracciamento sottopasso tav. 2/3

GENERAL CONTRACTOR Cociv Ing. P.F. Marchesini		DIRETTORE LAVORI		SCALA: 1:200
COMMESSA IG51	LOTTO 02	FASE E	ENTE CVI	TIPO DOC. P9
OPERAZIONE/OPERA GA1N0X		PROGR. 002	REV. A	
PROGETTAZIONE				
Rev.	Descrizione emissione	Redatto	Data	Verificato
ASD	Prima emissione	D. Fari	12/07/2013	S. Fucini
				Data
				16/07/2013
				Progettista
				A. Palombi
				Data
				16/07/2013
				Il PROGETTISTA
				Consorzio Costruttori Impianti Valico
				n. 0271 R
				In. Etab.
				Nome File: C:\S-E-C\PS-16\8.800.A00
				Cup: FA160000000000