









LEGENDA

-  Cavo AT interrato 132 kV
-  Cavo MT interrato 30 kV
-  Area impianto
-  Area BESS e Step up
-  SSE
-  Attraversamento ferroviario attraverso TOC
-  Interferenza cavidotto

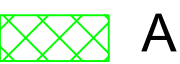

NAT02_PD_PEC_TAV14

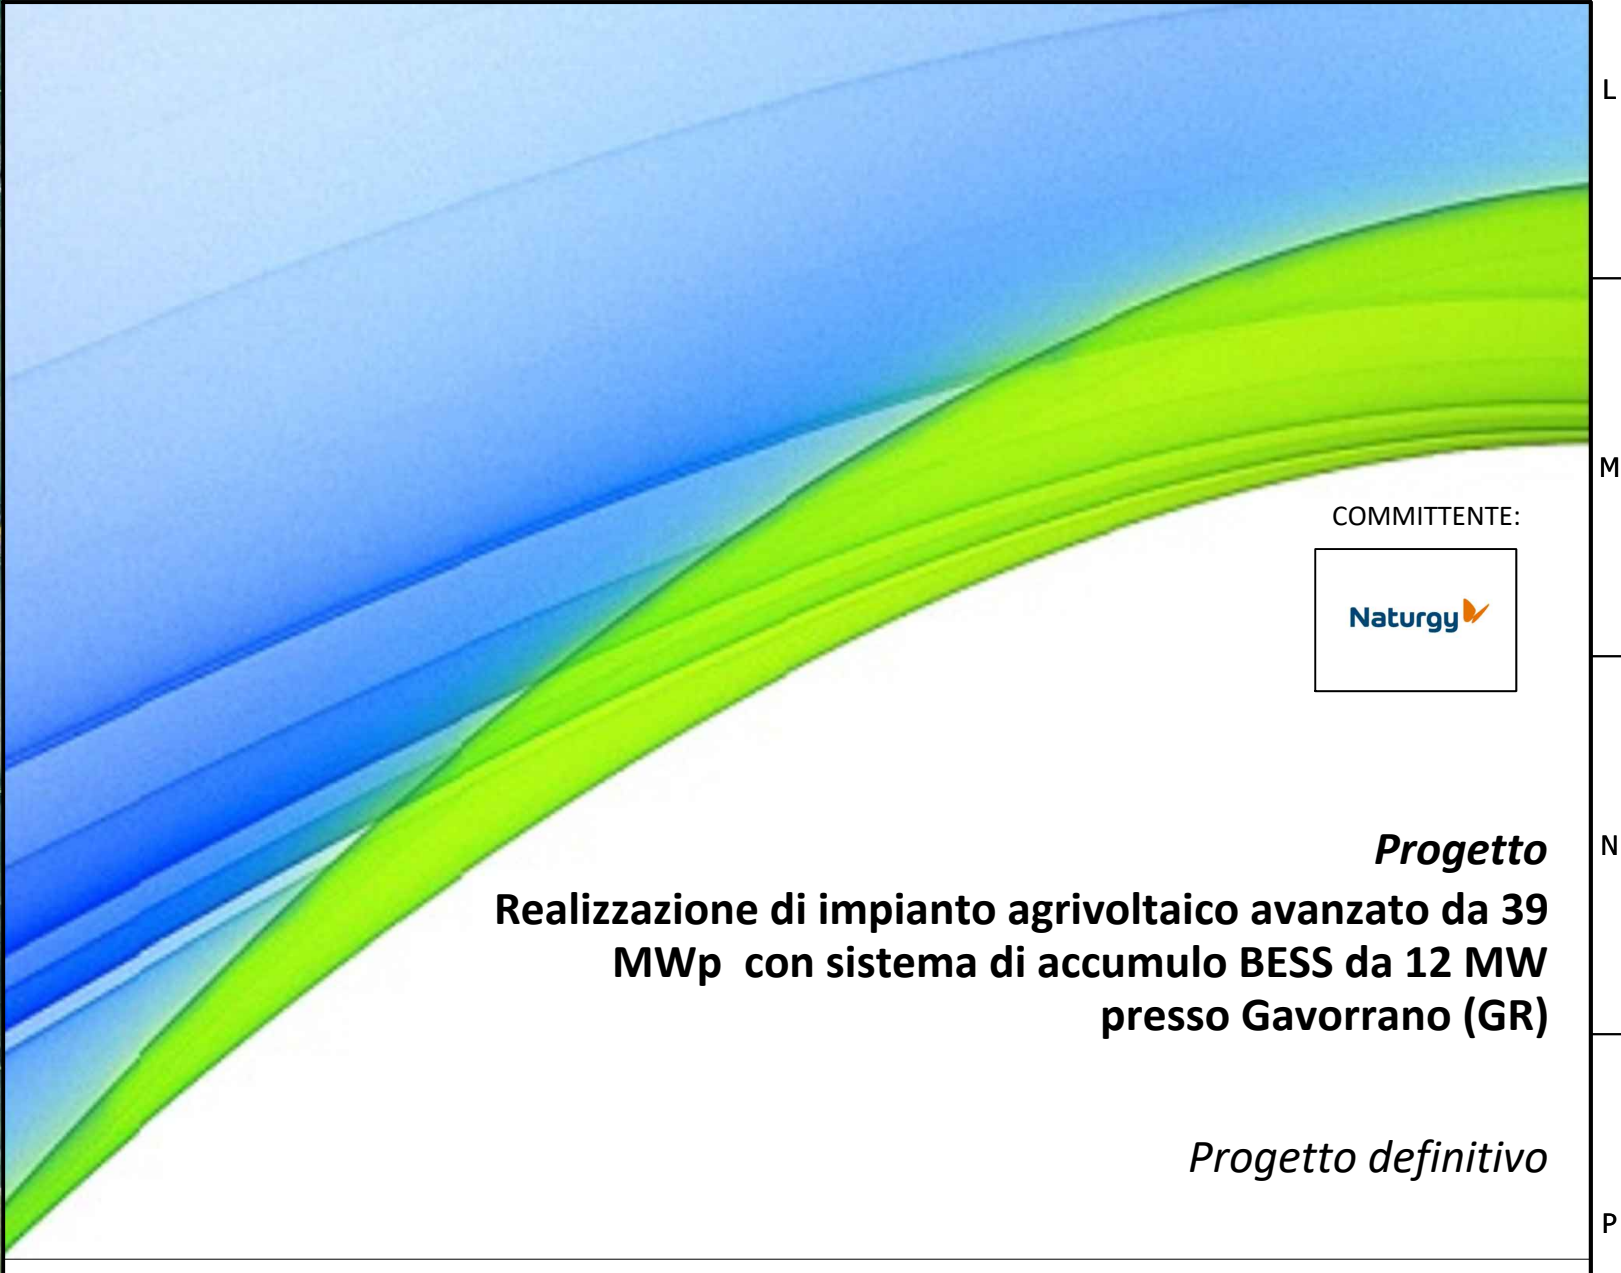Planimetria interferenze cavidotto

COMMESSA	LIVELLO	AMB.	ELAB.	N.	NOME FILE	FORMATO	SCALA
NAT02	PD	PEC	TAV	14	NAT02_PD_PEC_TAV14	A0	1:8000
REV.	DATA	REDAZIONE	VERIFICA	APPROVAZIONE	VERIFICATO	DESCRIZIONE	
0	Luglio 2024	F. Manoni	L. Nigro	M.I. Gianni		Consegna Progetto Definitivo	
1							
2							
3							