

PIANTA SCAVI FASE 5 scala 1:200

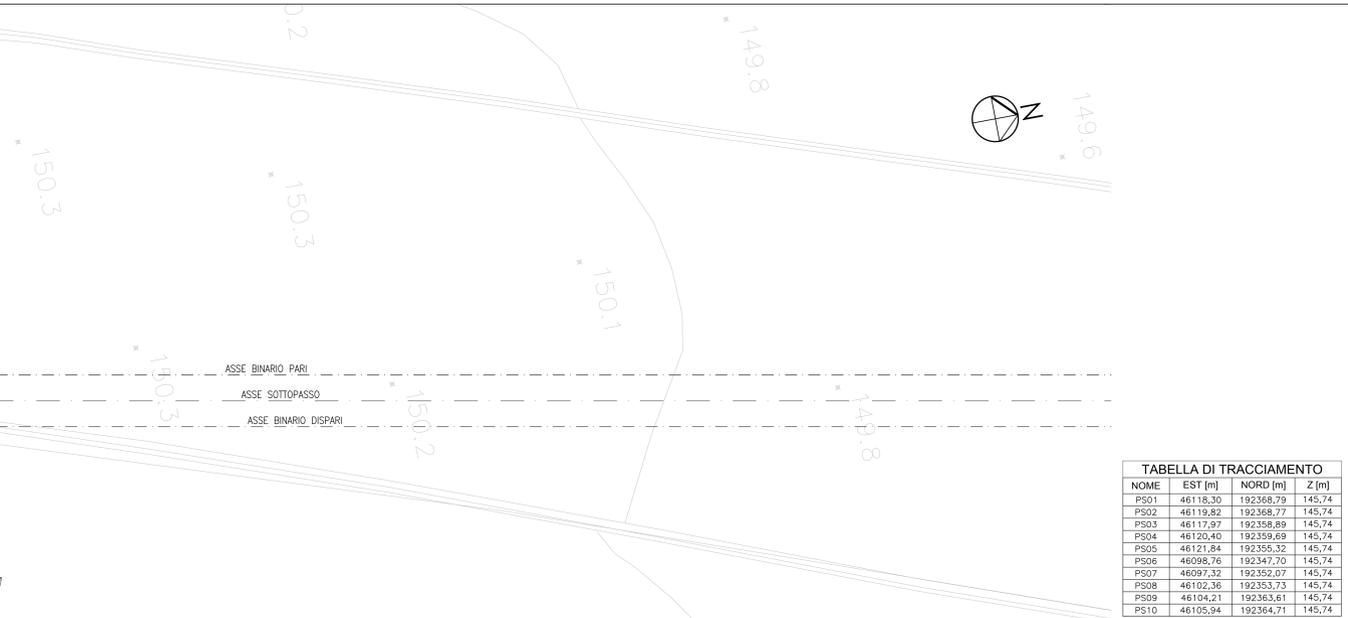
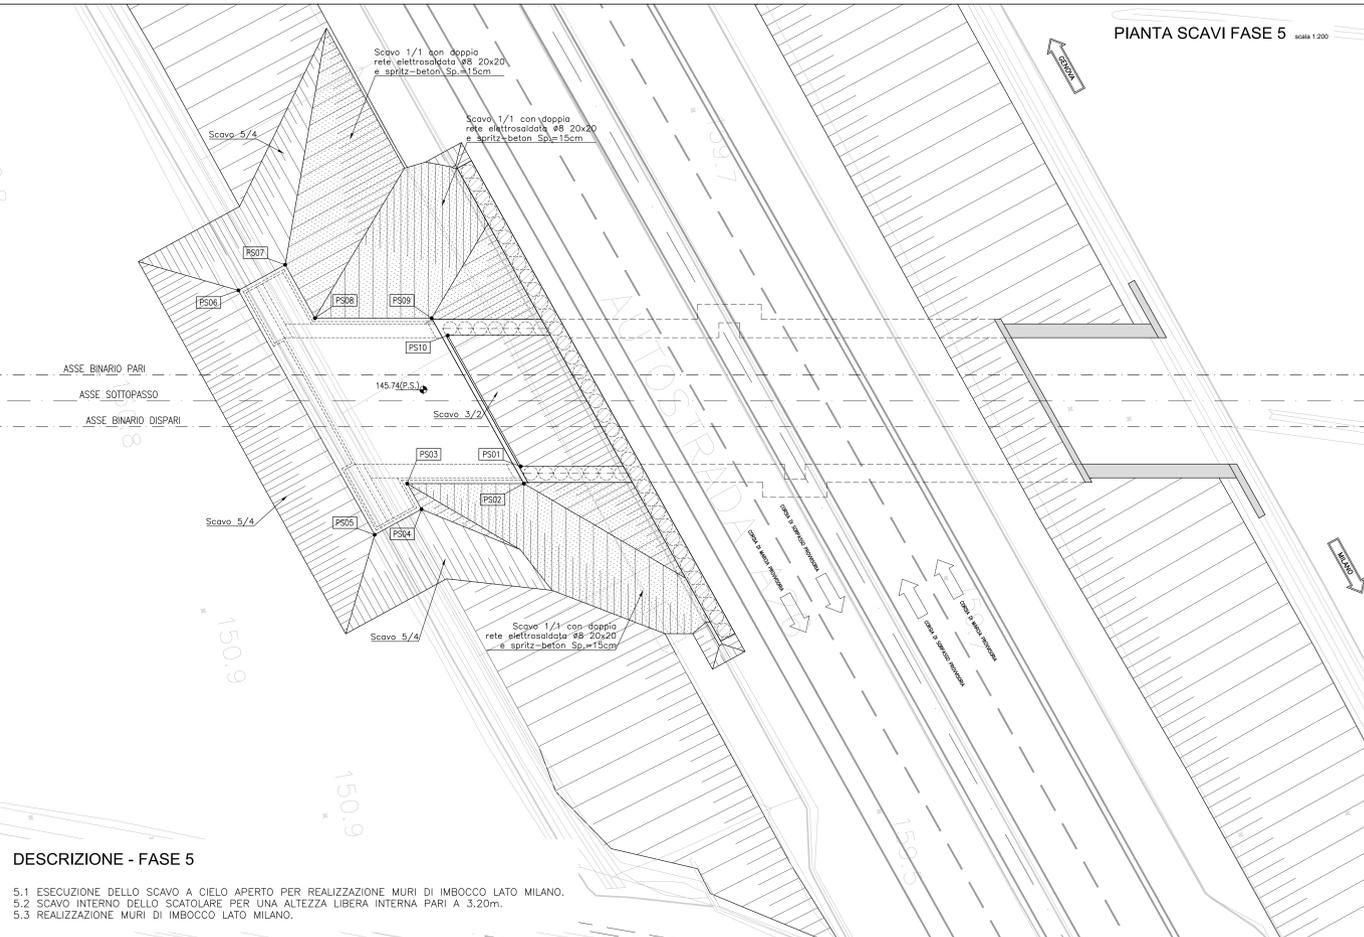



TABELLA DI TRACCIAMENTO

NOME	EST [m]	NORD [m]	Z [m]
PS01	46118,30	192358,79	145,74
PS02	46119,82	192358,77	145,74
PS03	46117,97	192358,89	145,74
PS04	46120,40	192359,69	145,74
PS05	46121,84	192359,32	145,74
PS06	46098,76	192347,70	145,74
PS07	46097,32	192352,07	145,74
PS08	46102,36	192353,73	145,74
PS09	46104,21	192363,61	145,74
PS10	46105,94	192364,71	145,74



DESCRIZIONE - FASE 5

- 5.1 ESECUZIONE DELLO SCAVO A CIELO APERTO PER REALIZZAZIONE MURI DI IMBOCCO LATO MILANO.
- 5.2 SCAVO INTERNO DELLO SCATOLARE PER UNA ALTEZZA LIBERA INTERNA PARI A 3,20m.
- 5.3 REALIZZAZIONE MURI DI IMBOCCO LATO MILANO.

SEZIONE TIPO IN ASSE SOTTOPASSO FERROVIARIO - FASE 5 scala 1:200

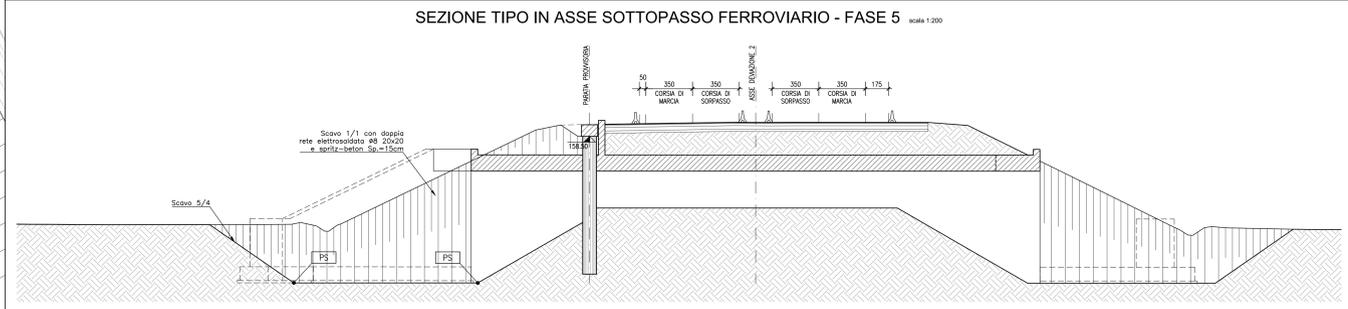


PIANTA SCAVI FASE 6 scala 1:200

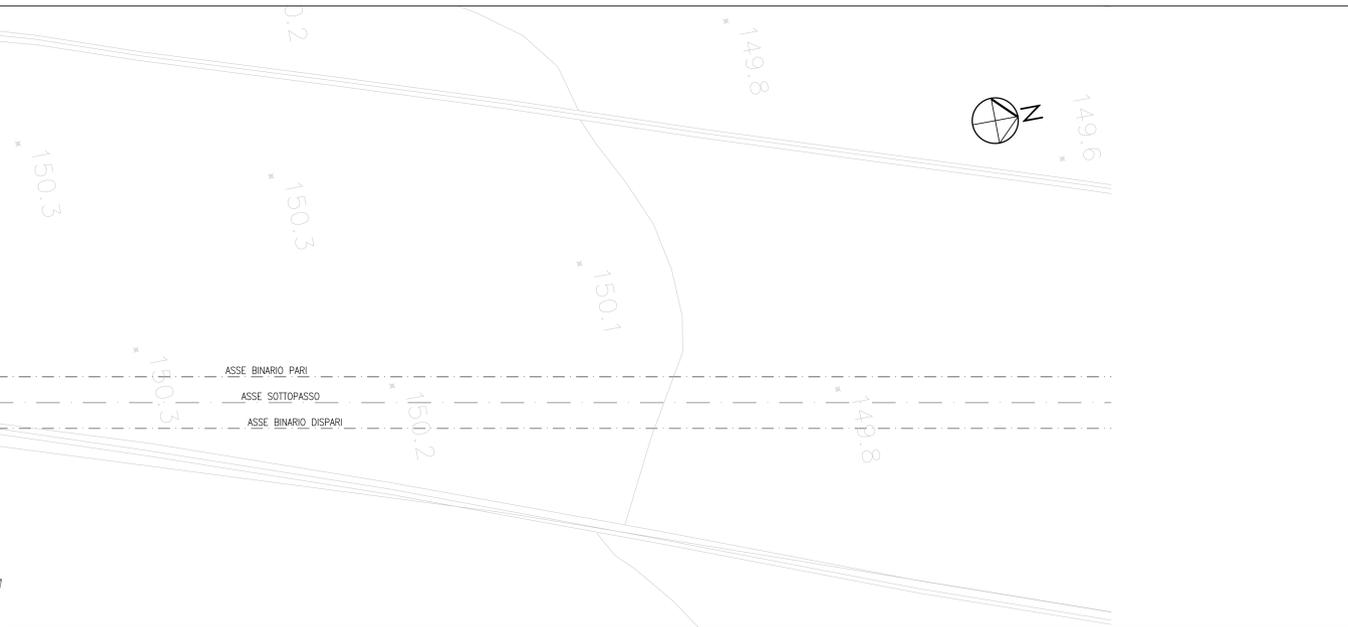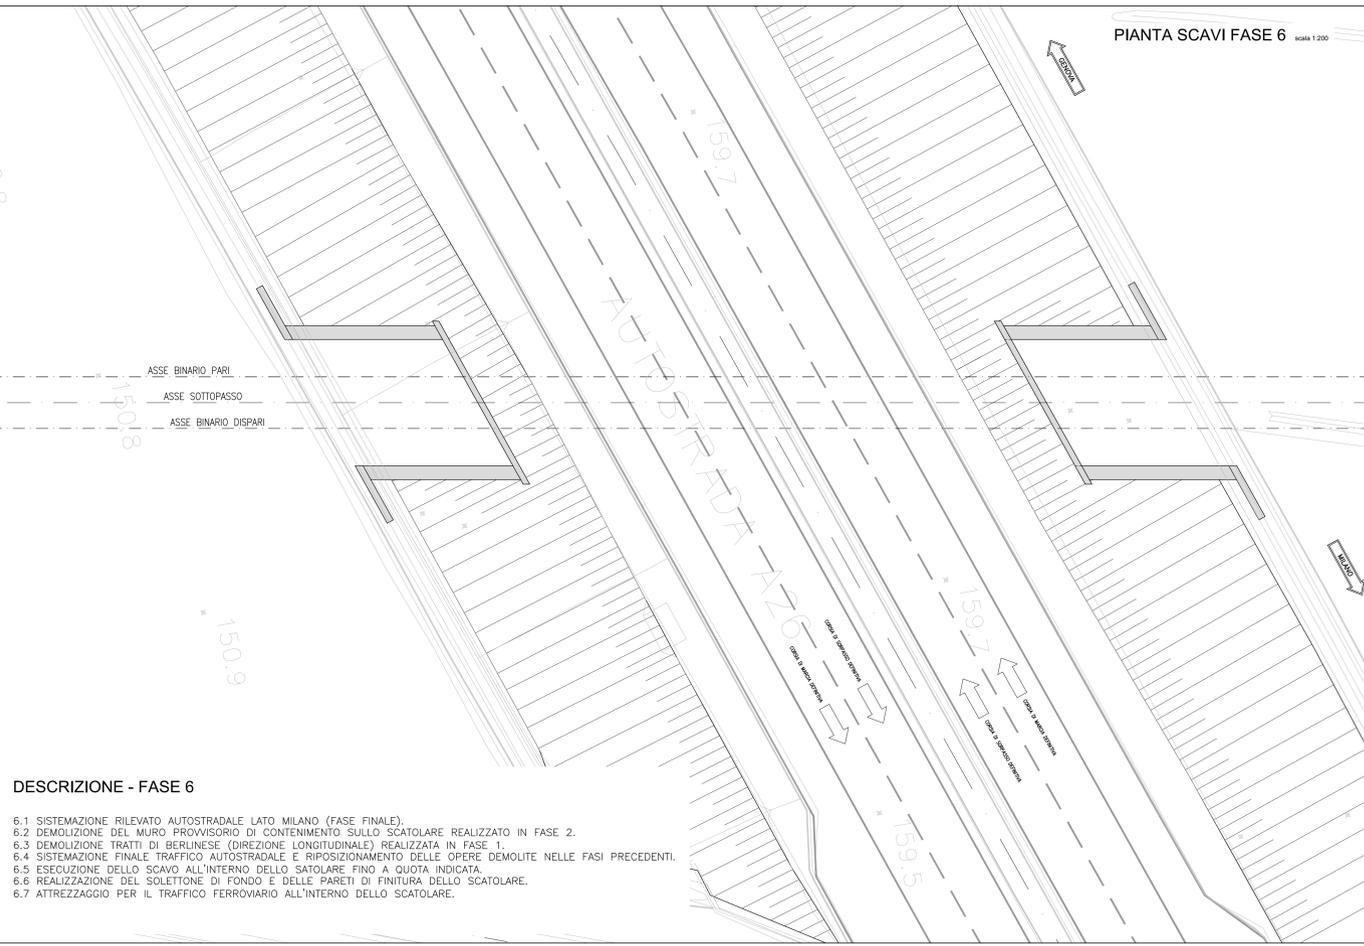

DESCRIZIONE - FASE 6

- 6.1 SISTEMAZIONE RILEVATO AUTOSTRADALE LATO MILANO (FASE FINALE).
- 6.2 DEMOLIZIONE DEL MURO PROVVISORIO DI CONTENIMENTO SULLO SCATOLARE REALIZZATO IN FASE 2.
- 6.3 DEMOLIZIONE TRATTI DI BERLINESE (DIREZIONE LONGITUDINALE) REALIZZATA IN FASE 1.
- 6.4 SISTEMAZIONE FINALE TRAFFICO AUTOSTRADALE E RIPOSIZIONAMENTO DELLE OPERE DEMOLITE NELLE FASI PRECEDENTI.
- 6.5 ESECUZIONE DELLO SCAVO ALL'INTERNO DELLO SCATOLARE FINO A QUOTA INDICATA.
- 6.6 REALIZZAZIONE DEL SOLETTEONE DI FONDO E DELLE PARETI DI FINITURA DELLO SCATOLARE.
- 6.7 ATTREZZAGGIO PER IL TRAFFICO FERROVIARIO ALL'INTERNO DELLO SCATOLARE.

SEZIONE TIPO IN ASSE SOTTOPASSO FERROVIARIO - FASE 6 scala 1:200

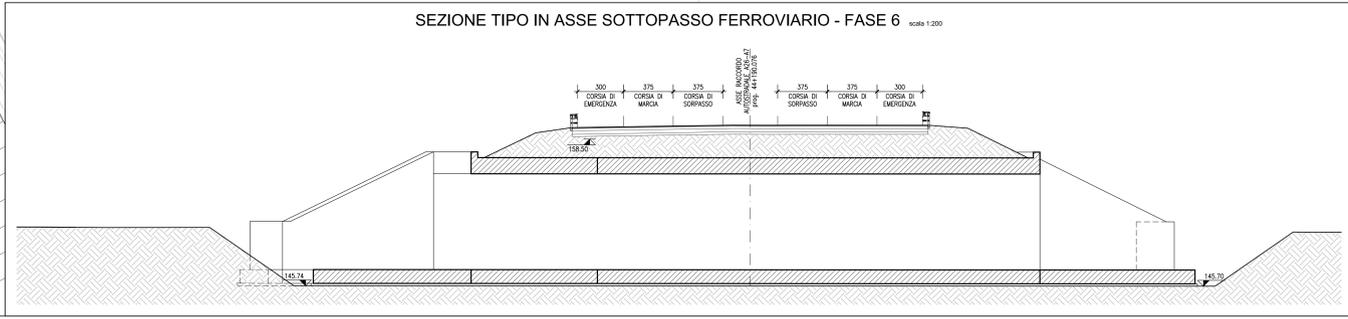

COMMITTENTE:

ALTA SORVEGLIANZA:

GENERAL CONTRACTOR:

INFRASTRUTTURE FERROVIARIE STRATEGICHE DEFINITE DALLA LEGGE OBIETTIVO N.443/01
TRATTA A.V./A.C. TERZO VALICO DEI GIOVI
PROGETTO ESECUTIVO

SOTTOPASSO FERROVIARIO BRETELLA A7/A26 KM 44+191.450
Pianta scavi e tracciamento sottopasso tav. 3/3

GENERAL CONTRACTOR Cociv Ing. P.F. Marchesini		DIRETTORE LAVORI	SCALA 1:200
COMMESSA IG51	LOTTO 02	FASE E	ENTRATA CVI
PROGETTAZIONE		TIPO DOC. P9	OPERAZIONE/PIANTA GA1N0X
Rev.	Descrizione emissione	Redatto	Data
ASD	Prima emissione	D. Fari	12/07/2013
		S. Fucio	16/07/2013
		A. Palomba	16/07/2013

In. Etab. Nome File: C:\Dati\CGI\PSG\A7A26\K44+191.450\ASD CUP: F41H0200000000