


- Legenda**
- SE
 - Area di impianto
 - BESS
 - CAVIDOTTO
 - Cavidotto
 - Confini amministrativi - comuni
 - Reticolo idrografico DCR25_24
- Base cartografica - IGM Scala 1:25.000

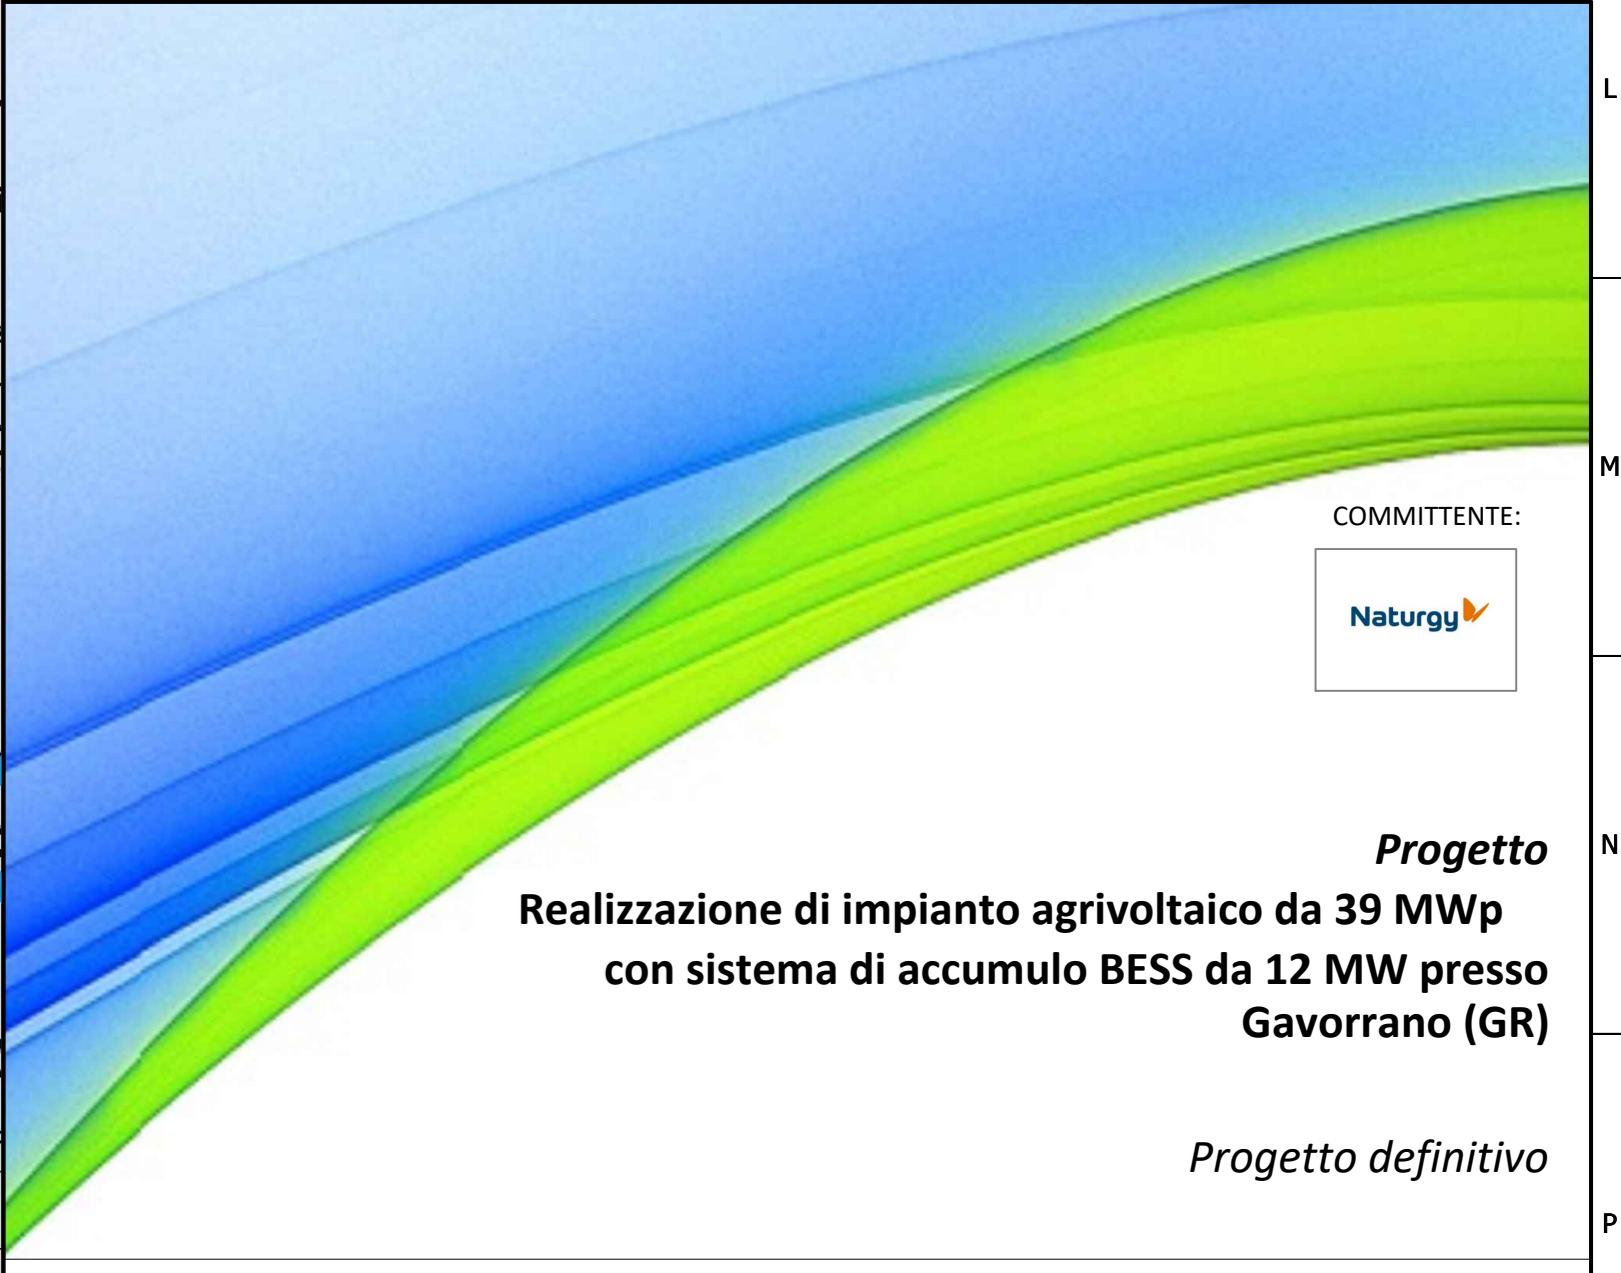

Progetto
Realizzazione di impianto agrivoltaico da 39 MWp
con sistema di accumulo BESS da 12 MW presso
Gavorrano (GR)

Progetto definitivo

NAT02_PD_PEC_TAV01
Inquadramento territoriale su IGM

COMMESSA	LIVELLO	AMB.	ELAB.	N.	NOME FILE	FORMATO	SCALA
NAT02	PD	PEC	TAV	01	NAT02_PD_AMB_TAV01	A0	1:10000
REV	DATA	REDAZIONE	VERIFICA	APPROVAZIONE	VERIFICATO	DESCRIZIONE	
0	Giugno 2024	F. Marini	F. Marini	M. Alterra		Consiglio Progetto Definitivo	
1							
2							
3							