


### LEGENDA

- **Aree tutelate per legge - Lett. m) - Le zone di interesse archeologico - Zone tutelate di cui all'art. 11.3 lett. c) dell'Elaborato 7B della Disciplina dei beni paesaggistici.**
- **Aree tutelate per legge - Lett. m) - Le zone di interesse archeologico - Beni archeologici tutelati ai sensi della parte II del D.Lgs. 42/2004 con valenza paesaggistica coincidenti con le zone tutelate di cui all'art. 11.3 lett. c)**
- **Aree tutelate per legge - Lett. m) - Le zone di interesse archeologico - Beni archeologici tutelati ai sensi della parte II del D.Lgs. 42/2004 con valenza paesaggistica ricadenti nelle zone tutelate di cui all'art. 11.3 lett. a) e b)**
- **Immobili ed aree di notevole interesse pubblico (aggiornamento DCR 82/2022)**
- **Immobili ed aree di notevole interesse pubblico con procedimento ancora non concluso**
- **Aree tutelate**
- **Specchi di acqua con perimetro maggiore di 500m**
- **Aree tutelate**
- **Fiumi, torrenti (Allegato L), corsi d'acqua (Allegato E)**
- **Aree tutelate**
- **Parchi nazionali**
- **Riserve statali**
- **Parchi regionali**
- **Parchi provinciali**
- **Riserve provinciali**
- **Aree tutelate**
- **Comuni**
- **Aree tutelate**
- **Zone tutelate di cui all'art. 11.3 lett. a) e b) dell'Elaborato 7B della Disciplina dei beni paesaggistici**
- **Beni architettonici tutelati ai sensi della parte II del D.Lgs. 42/2004 (agg. 12/2023)**
- **Beni archeologici tutelati ai sensi della parte II del D.Lgs. 42/2004 (agg. 12/2023)**

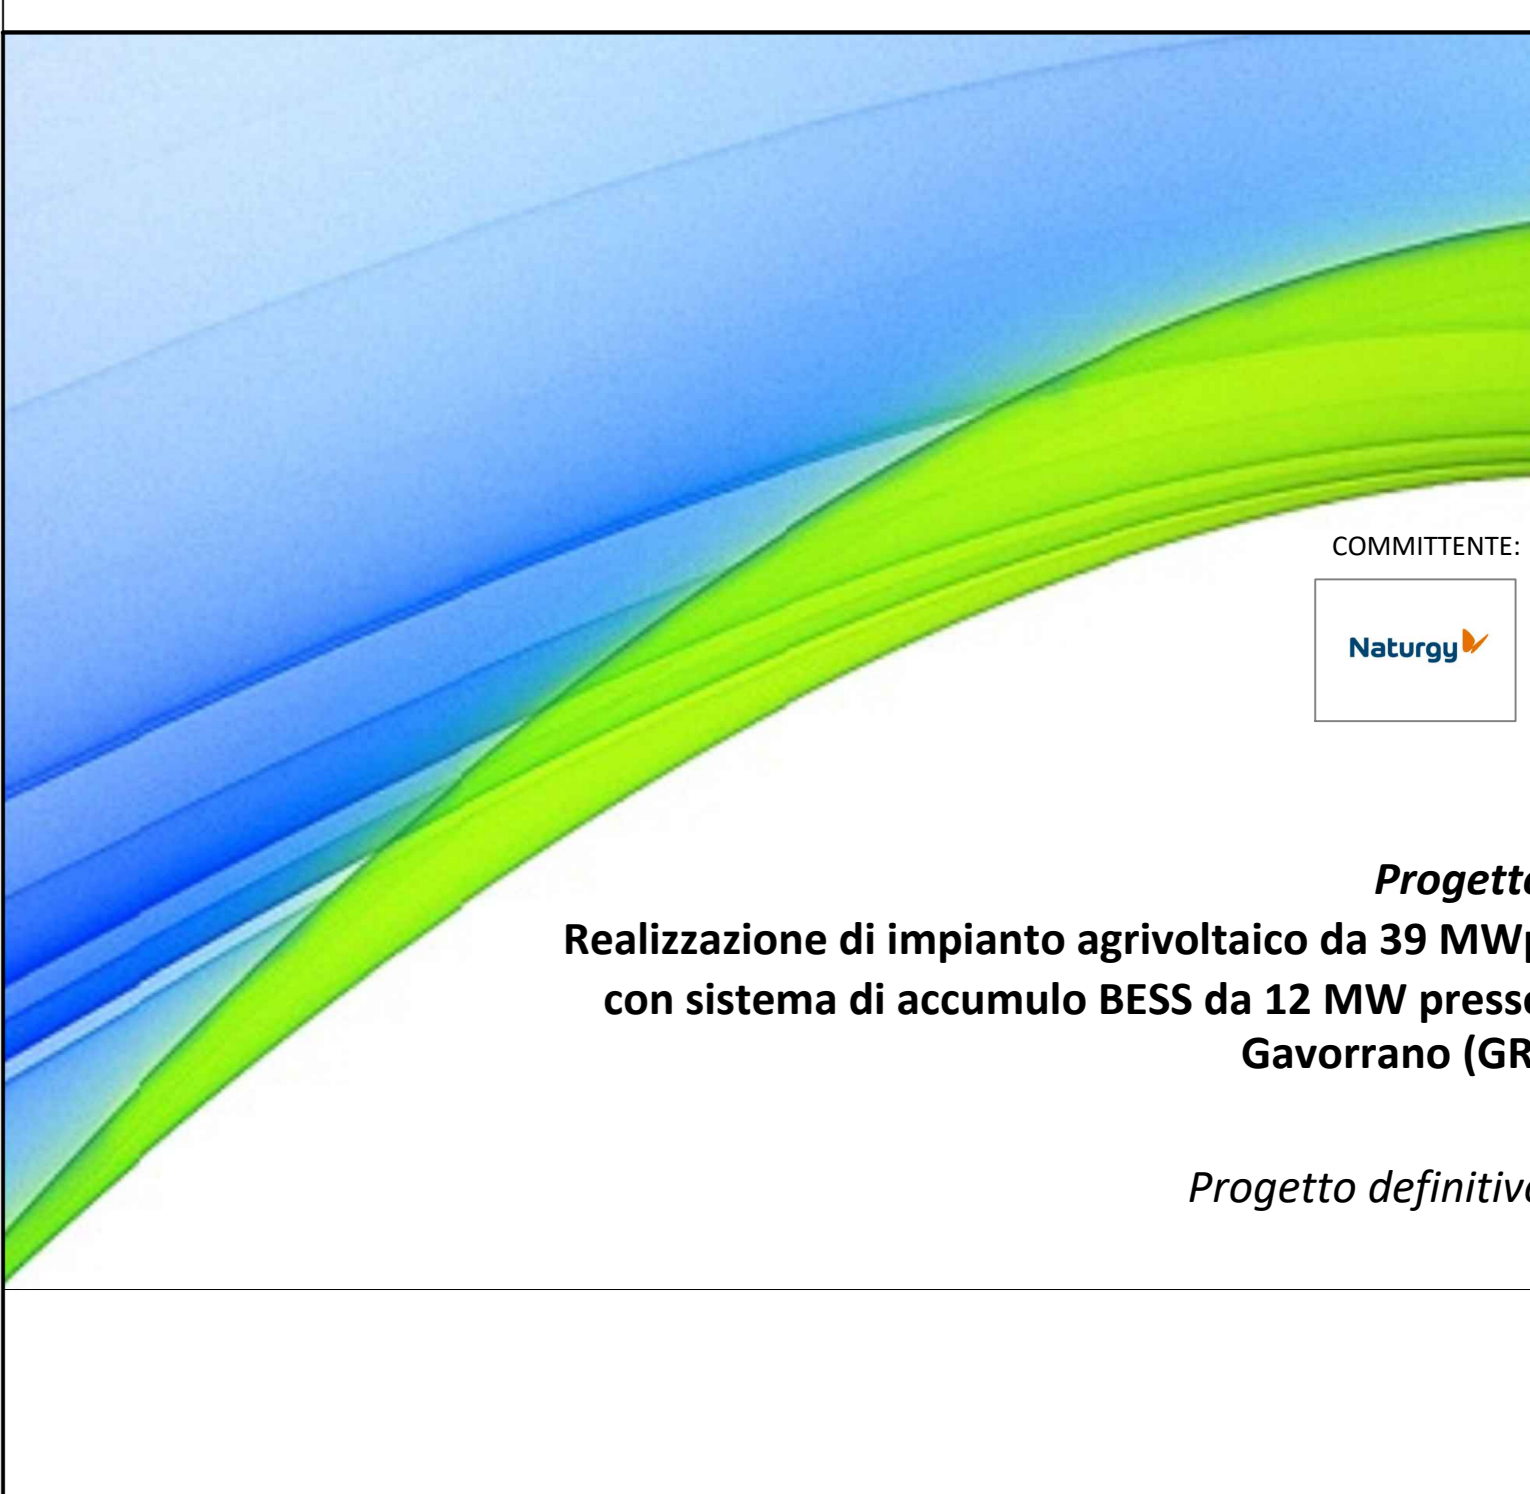

**NAT02\_PD\_AMB\_TAV04**  
Carta dei beni paesaggistici

COMMESSA	LIVELLO	AMB.	ELAB.	N.	NOME FILE	FORMATO	SCALA
NAT02	PD	PEC	TAV	04	NAT02_PD_AMB_TAV04	A0	15000
REV	DATA	REDAZIONE	VERIFICA	APPROVAZIONE	DESCRIZIONE		
0	Giugno 2024	F. Manselli	L. Manselli	M. Altamura	VERIFICATO	Consegna Progetto Definitivo	
1							
2							
3							

Dall'analisi dei beni paesaggistici tutelati ai sensi dell'art. 142 non risulta esserci alcuna interferenza dell'impianto con beni paesaggistici se non con un tratto del cavidotto, nel passaggio tra il comune di Castiglione di Pescaia a Grosseto, che interseca due fasce di rispetto di fiumi lettera c) dell'articolo, ovvero Fiume Bruna e un piccolo tratto del fosso Raspolino indicati su tavola. Si precisa che ai sensi dell'allegato A, art. A.15. (di cui all'art. 2, comma 1), i tratti di canalizzazioni, tubazioni o cavi interrati per le reti di distribuzione locale di servizi di pubblico interesse in aree vincolate sono esclusi dall'autorizzazione paesaggistica.