PLANIMETRIA GENERALE scala 1:100

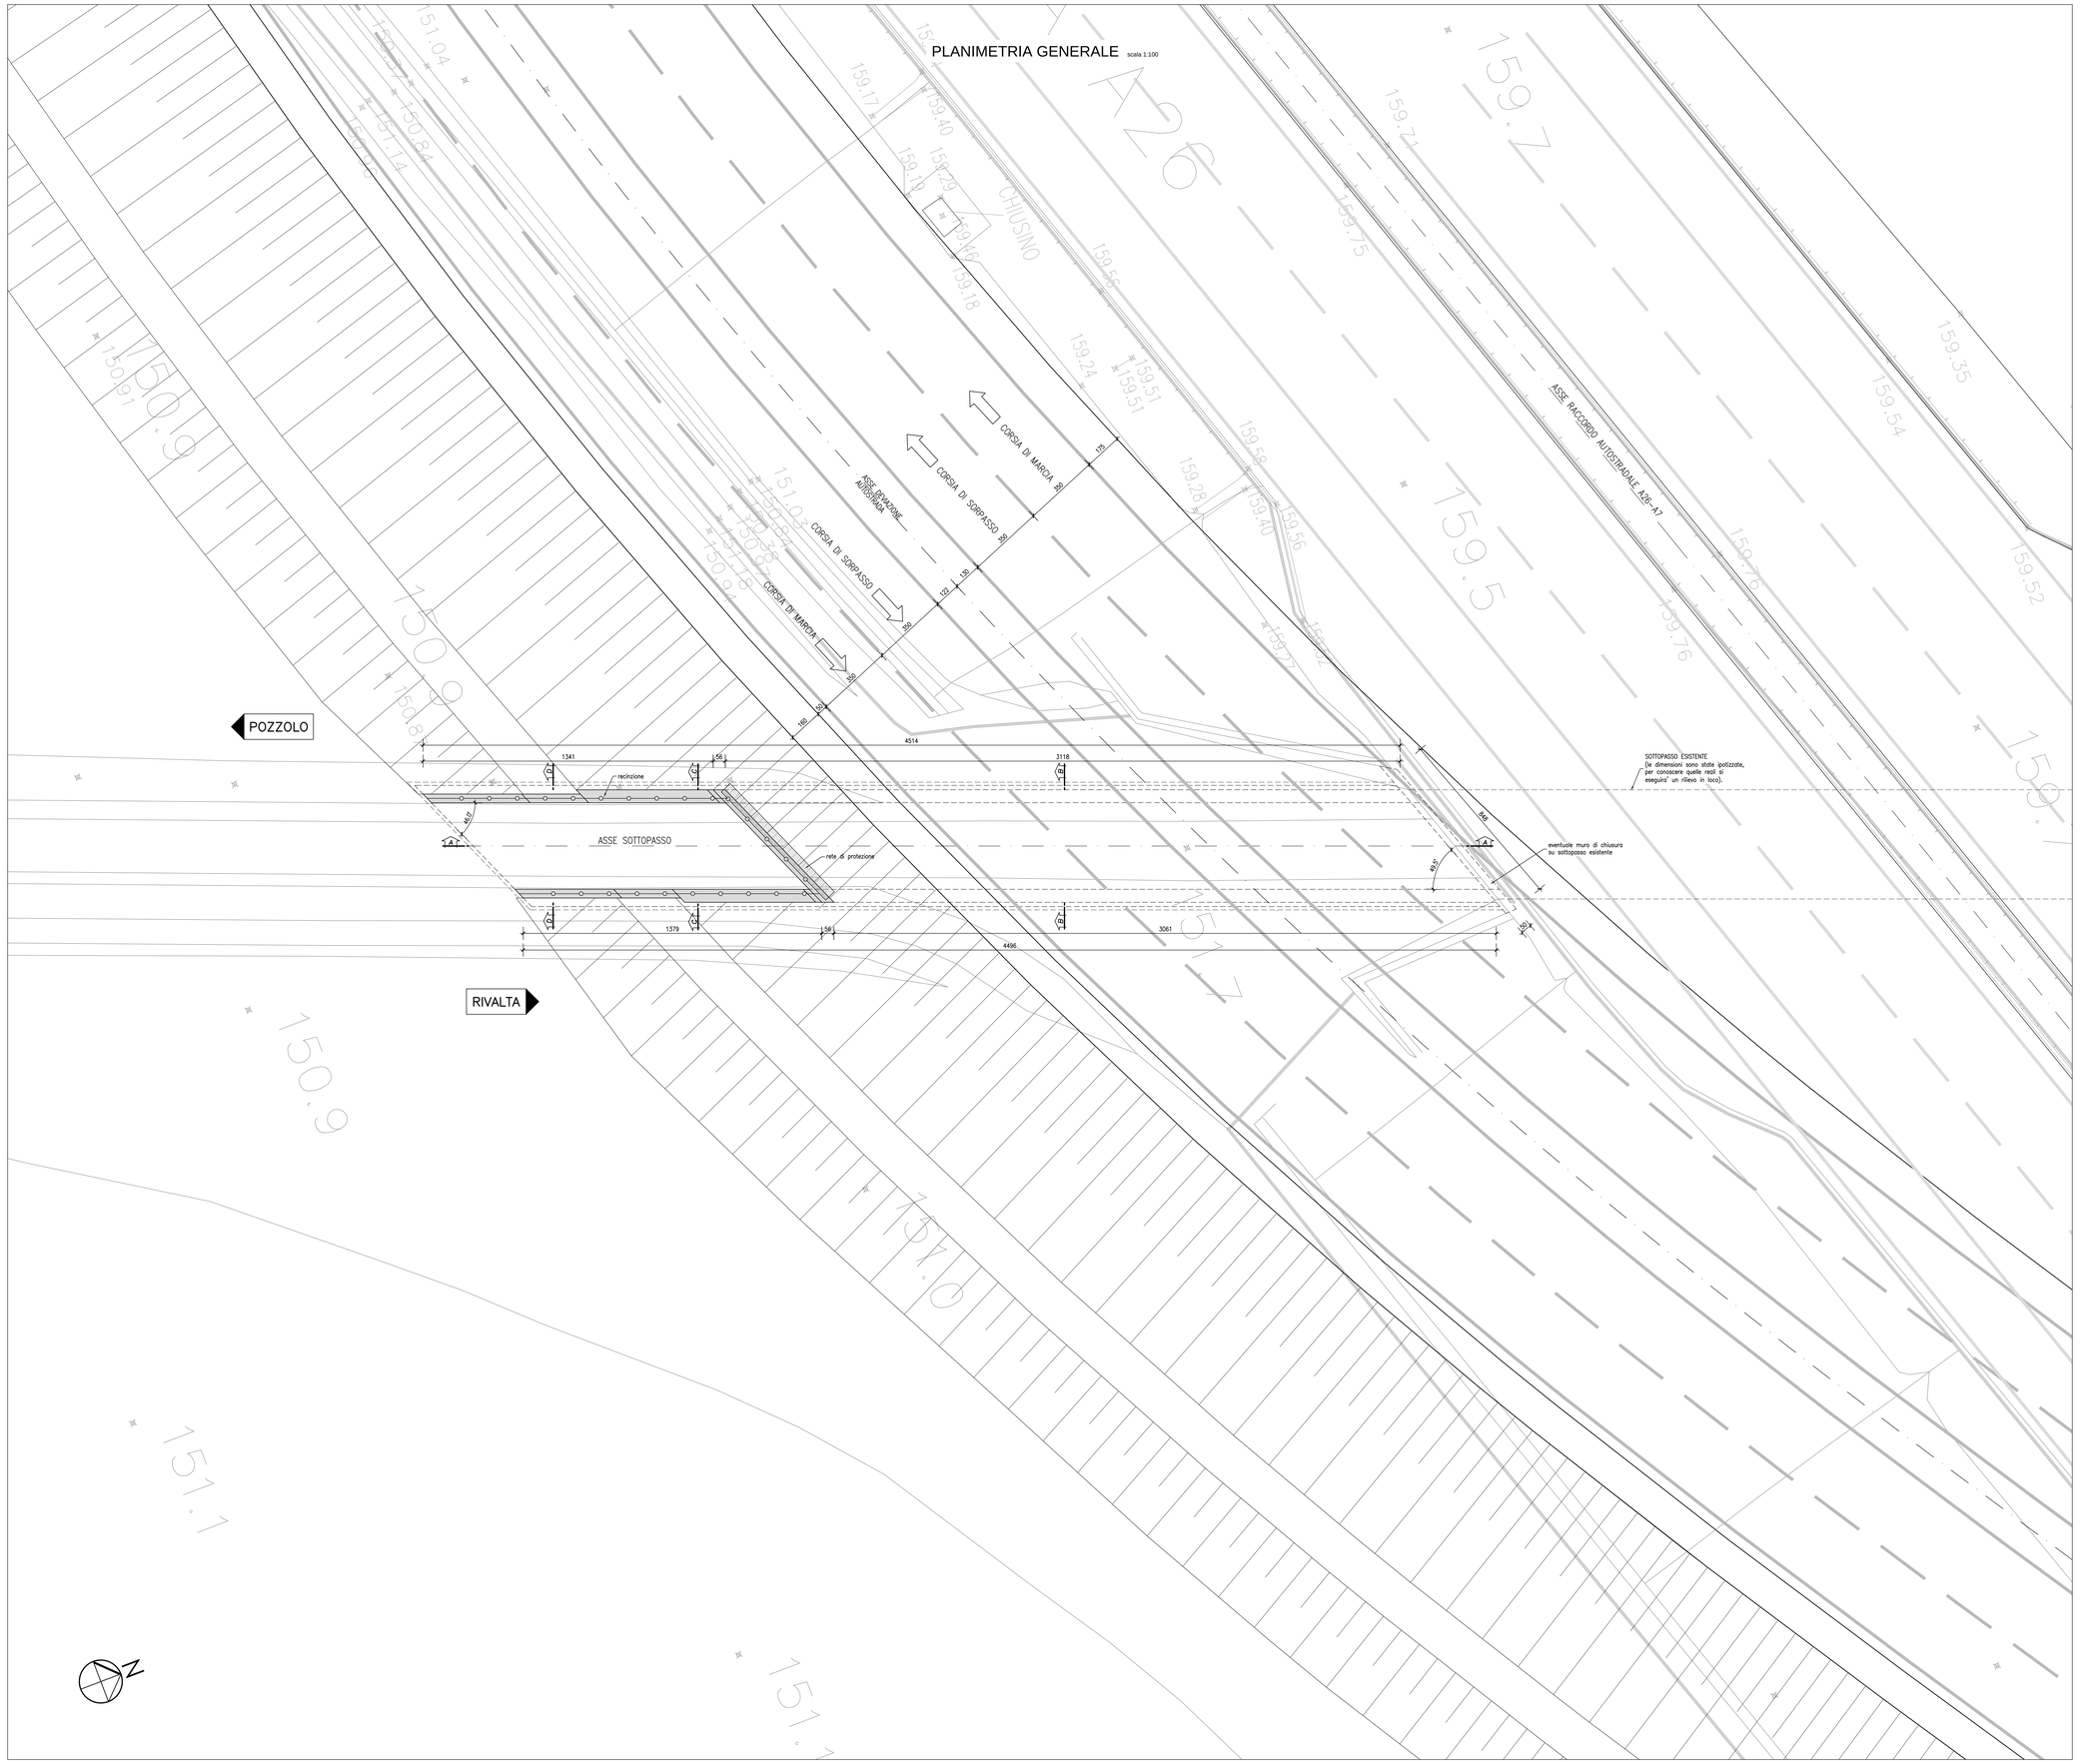

NOTA

Per la tabella materiali si fa riferimento all'elaborato
IG51-00-E-CV-TT-OC00-00-001

COMMITTENTE:

RFI RETE FERROVIARIA ITALIANA
GRUPPO FERROVIE DELLO STATO ITALIANE

ALTA SORVEGLIANZA:

ITALFERR
GRUPPO FERROVIE DELLO STATO ITALIANE

GENERAL CONTRACTOR:

Consorzio Collegamenti Integrati Veloci

INFRASTRUTTURE FERROVIARIE STRATEGICHE DEFINITE DALLA LEGGE OBIETTIVO N.443/01

TRATTA A.V./A.C. TERZO VALICO DEI GIOVI
PROGETTO ESECUTIVO

SOTTOPASSO FERROVIARIO BRETELLA A7/A26 KM 44+191.450

Planimetria di progetto tombino stradale

GENERAL CONTRACTOR	DIRETTORE LAVORI	SCALA:
Consorzio Cociv Ing. P.P. Marcheselli		1:100

COMMESSA	LOTTO	FASE	ENTE	TIPO DOC.	OPERA/DISCIPLINA	PROGR.	REV.
IG51	02	E	CV	PA	GA1N0X	004	B

PROGETTAZIONE

Rev.	Descrizione emissione	Redatto	Data	Verificato	Data	Progettista Integratore	Data	IL PROGETTISTA
A00	Prima emissione	D. Fanti	12/07/2013	S. Fucco	16/07/2013	A. Palomba	18/07/2013	Consorzio Cociv Dott. Ing. P.P. Marcheselli Ordine Ingegneri Prov. TO n. 6271 R
B00		D. Fanti	24/07/2013	S. Fucco	26/07/2013	A. Palomba	31/07/2013	

n. Elab.

Nome File: IG51-02-E-CV-PA-GA1N-0X-004-B00

CUP: F81H92000000008

Scala di plot: 1: 1