

**LEGENDA**

-  Servitù di sorvolo
-  Esproprio definitivo
-  Servitù di elettrodotto
-  Servitù per opere di regimentazione idraulica
-  Occupazione temporanea

**AUTORIZZAZIONE UNICA REGIONALE - ART. 12 DEL LGS. N. 387/2003**





REGIONE BASILICATA  
Progetto Definitivo  
Parco Eolico Anzi

Titolo elaborato:  
**PIANO PARTICELLARE DELLE OCCUPAZIONI GRAFICO**

| SS      | CG     | GD      | Emissione                       | 09/08/2024 | 00  |
|---------|--------|---------|---------------------------------|------------|-----|
| REDATTO | CONTR. | APPROV. | DESCRIZIONE REVISIONE DOCUMENTO | DATA       | REV |
|         |        |         |                                 |            |     |

**PROPONENTE**





**ZERO EMISSIONI PRIME SRL**  
Via A. De Gasperi n. 8  
74023 Grottaglie (TA)

**CONSULENZA**



**ecodador**  
build a renewable future  
**GEODOR SRL** Via A. De Gasperi n. 8  
74023 Grottaglie (TA)  
**PROGETTISTA** Ing. Gaetano D'Oronzio

Codice ANEG012 Formato A0 Scala 1:2000 Foglio 1/19

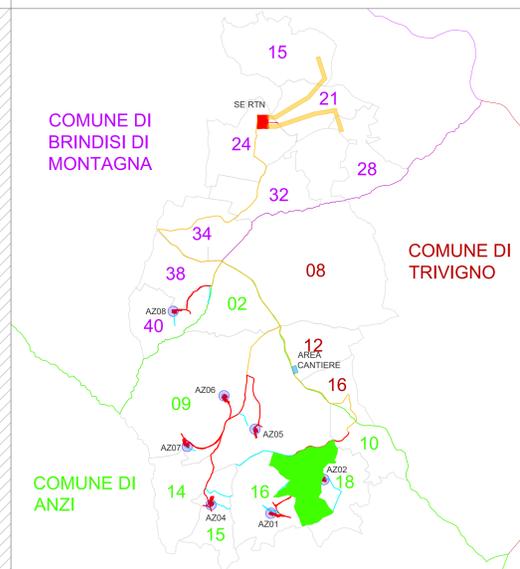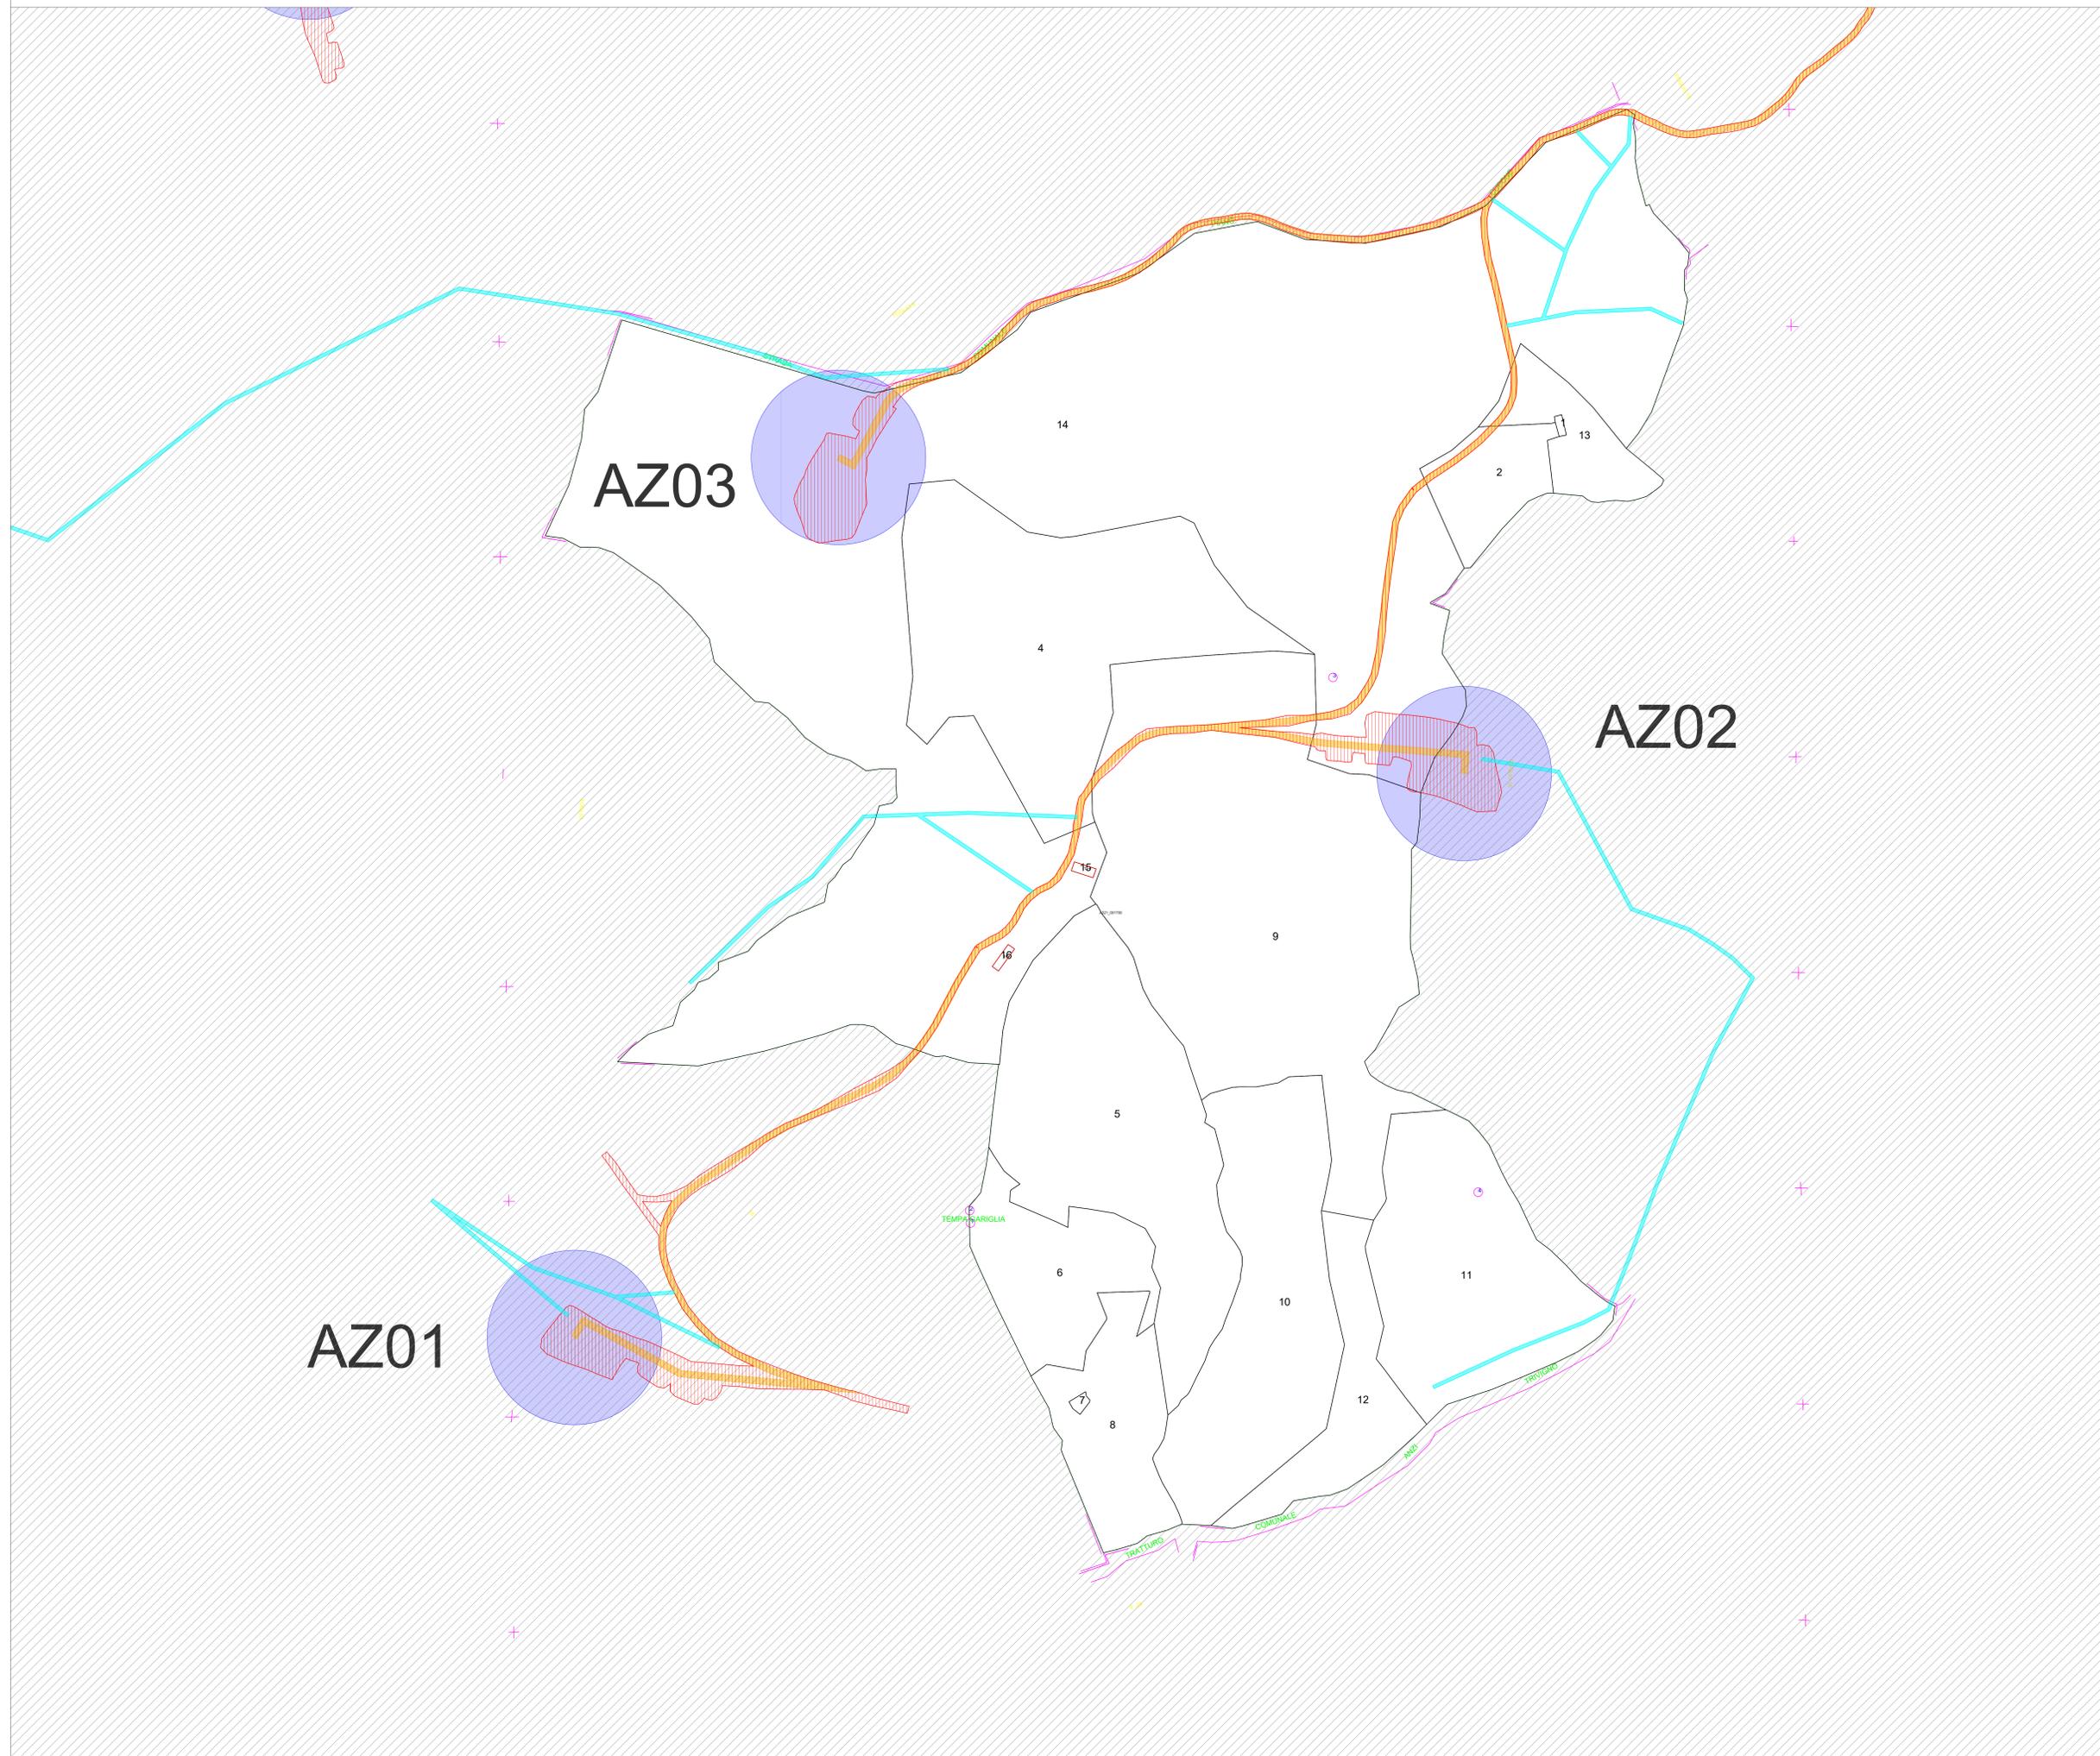

**LEGENDA**

-  Servitù di sorvolo
-  Esproprio definitivo
-  Servitù di elettrodotto
-  Servitù per opere di regimentazione idraulica
-  Occupazione temporanea

**AUTORIZZAZIONE UNICA REGIONALE - ART. 12 DEL LGS. N. 387/2003**







**REGIONE BASILICATA**  
Progetto Definitivo

**Parco Eolico Anzi**

Titolo elaborato:  
**PIANO PARTICELLARE DELLE OCCUPAZIONI GRAFICO**

| SS      | CG     | GD      | Emissione                       | 09/08/2024 | 00  |
|---------|--------|---------|---------------------------------|------------|-----|
| REDATTO | CONTR. | APPROV. | DESCRIZIONE REVISIONE DOCUMENTO | DATA       | REV |
|         |        |         |                                 |            |     |

|   |   |
|---|---|
| <p><b>PROPONENTE</b></p>  <p><b>ZERO EMISSIONI PRIME SRL</b></p> <p>Via A. De Gasperi n. 8<br/>74023 Grottaglie (TA)</p> | <p><b>CONSULENZA</b></p>  <p><b>ecodard</b><br/>build a renewable future</p> <p><b>GEODOR SRL</b> Via A. De Gasperi n. 8<br/>74023 Grottaglie (TA)</p> <p><b>PROGETTISTA</b> Ing. Gaetano D'Oronzio</p> |
|---|---|

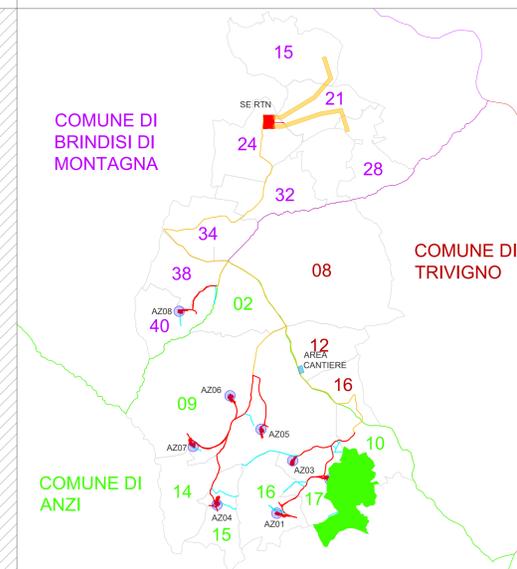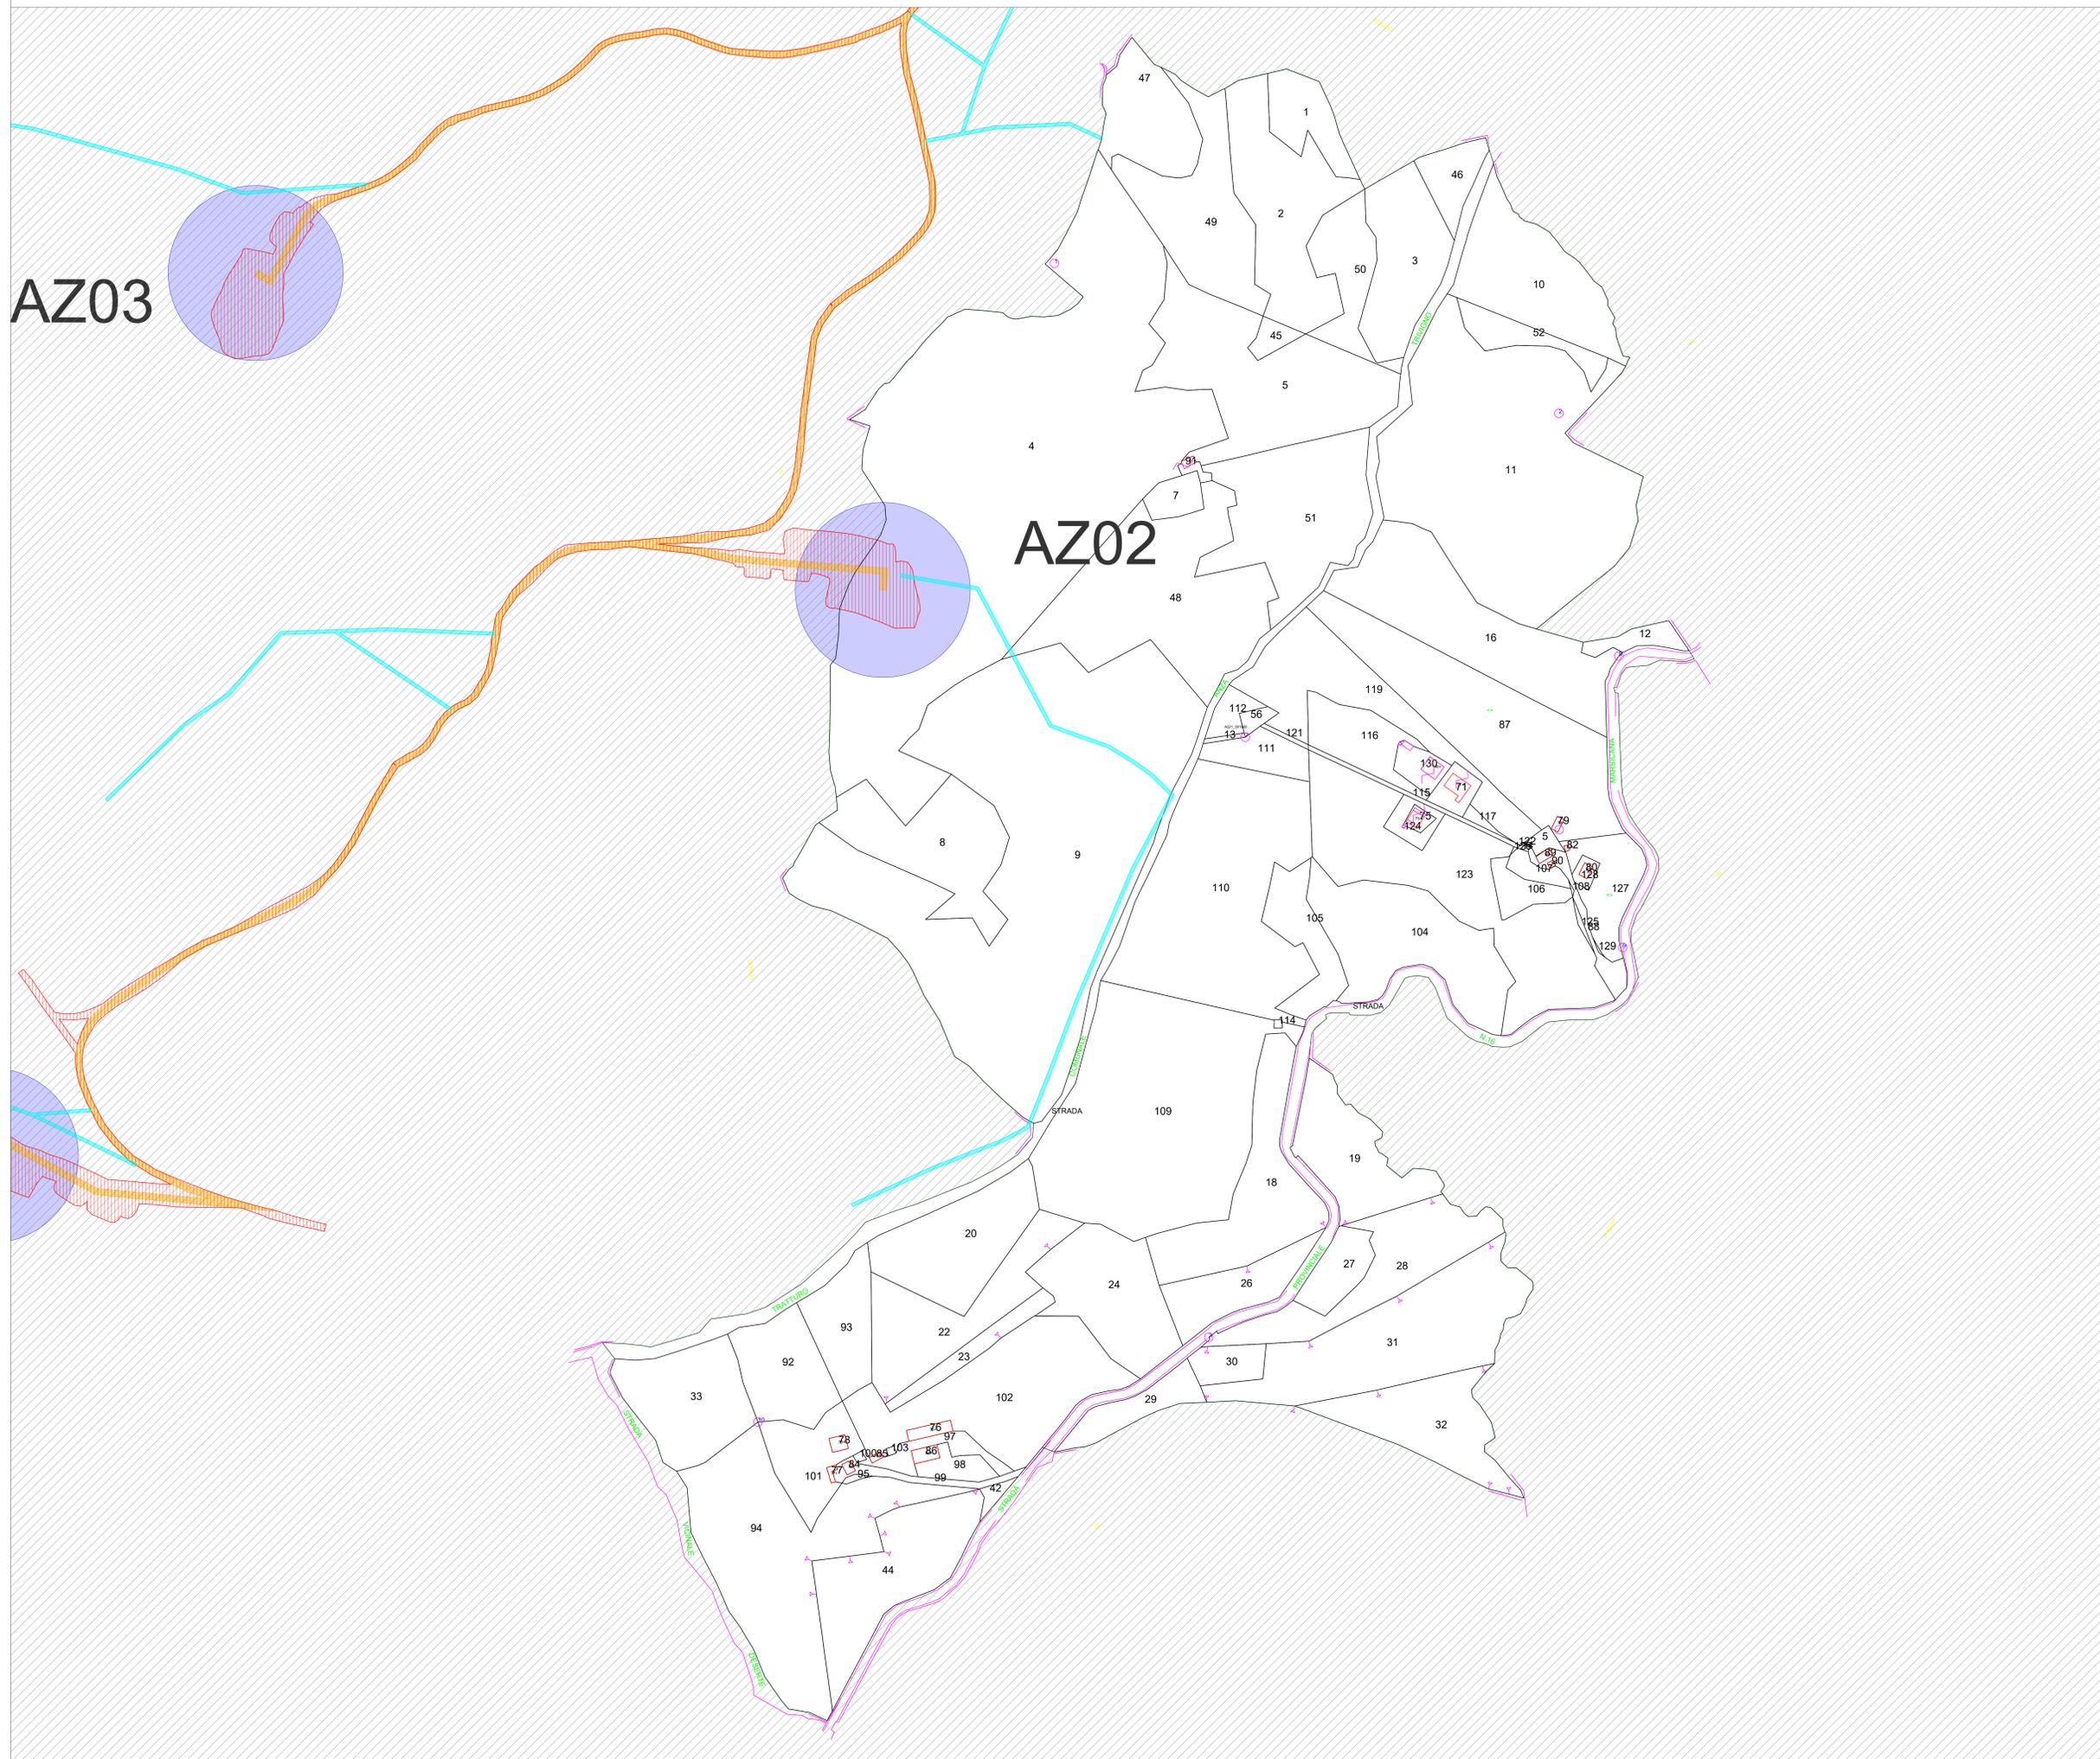

LEGENDA

-  Servitù di sorvolo
-  Esproprio definitivo
-  Servitù di elettrodotto
-  Servitù per opere di regimentazione idraulica
-  Occupazione temporanea

AUTORIZZAZIONE UNICA REGIONALE - ART. 12 DEL LGS. N. 387/2003





Parco Eolico Anzi

PIANO PARTICELLARE DELLE OCCUPAZIONI GRAFICO

| SS      | CG     | GD      | Emissione                       | 09/08/2024 | 00  |
|---------|--------|---------|---------------------------------|------------|-----|
| REDATTO | CONTR. | APPROV. | DESCRIZIONE REVISIONE DOCUMENTO | DATA       | REV |
|         |        |         |                                 |            |     |

|   |   |
|---|---|
| <p><b>PROPONENTE</b></p>  <p><b>ZERO EMISSIONI PRIME SRL</b></p> <p>Via A. De Gasperi n. 8<br/>74023 Grottaglie (TA)</p> | <p><b>CONSULENZA</b></p>  <p><b>ECODOR SRL</b> Via A. De Gasperi n. 8<br/>74023 Grottaglie (TA)</p> <p><b>PROGETTISTA</b> Ing. Gaetano D'Oronzio</p> |
|---|---|

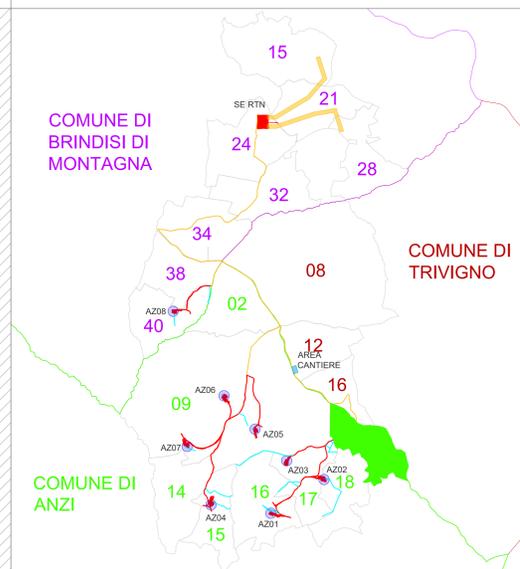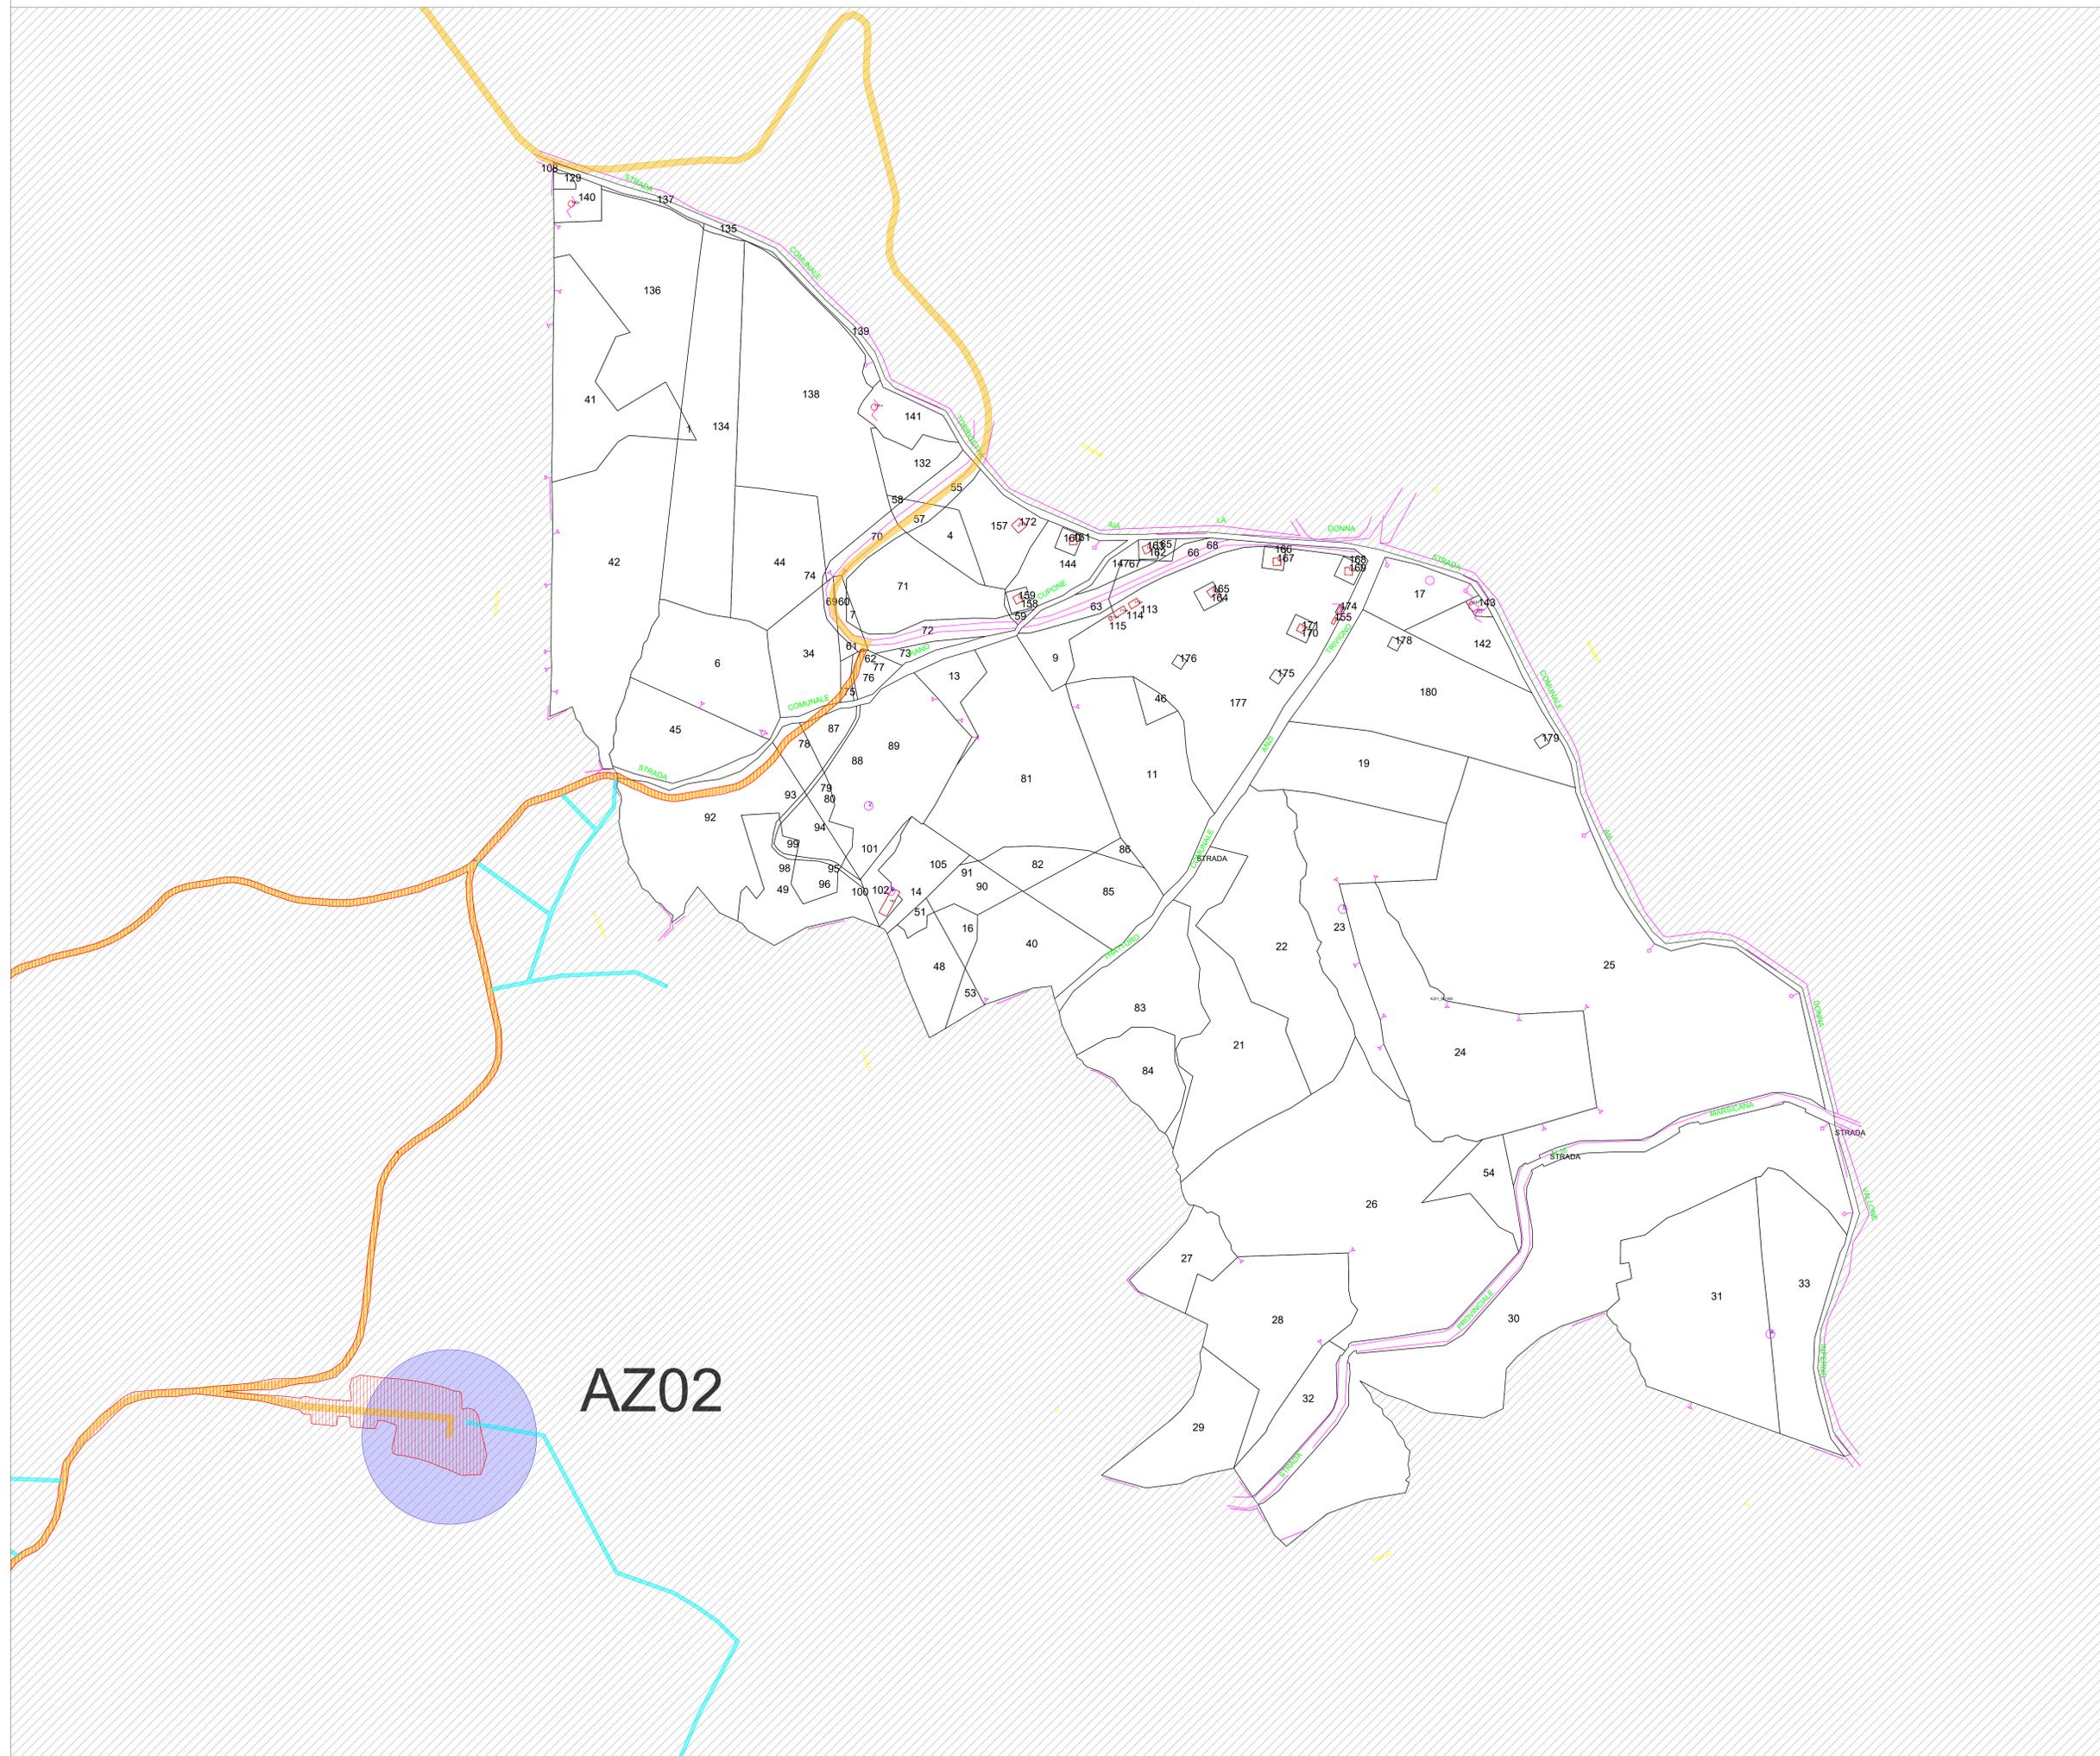

**LEGENDA**

- Servitù di sorvolo
- Esproprio definitivo
- Servitù di elettrodotto
- Servitù per opere di regimentazione idraulica
- Occupazione temporanea

**AUTORIZZAZIONE UNICA REGIONALE - ART. 12 DEL LGS. N. 387/2003**

REGIONE BASILICATA  
Progetto Definitivo  
Parco Eolico Anzi

Titolo elaborato:  
**PIANO PARTICELLARE DELLE OCCUPAZIONI GRAFICO**



|         |        |         |                                 |            |     |
|---------|--------|---------|---------------------------------|------------|-----|
| SS      | CG     | GD      | Emissione                       | 09/08/2024 | 00  |
| REDATTO | CONTR. | APPROV. | DESCRIZIONE REVISIONE DOCUMENTO | DATA       | REV |

**PROPONENTE**

**ZERO EMISSIONI PRIME SRL**  
Via A. De Gasperi n. 8  
74023 Grottaglie (TA)

**CONSULENZA**

**ECODOR SRL** Via A. De Gasperi n. 8  
74023 Grottaglie (TA)  
**PROGETTISTA** Ing. Gaetano D'Oronzio

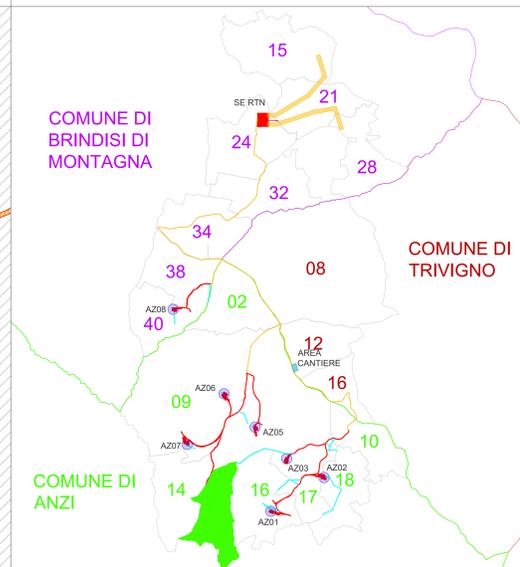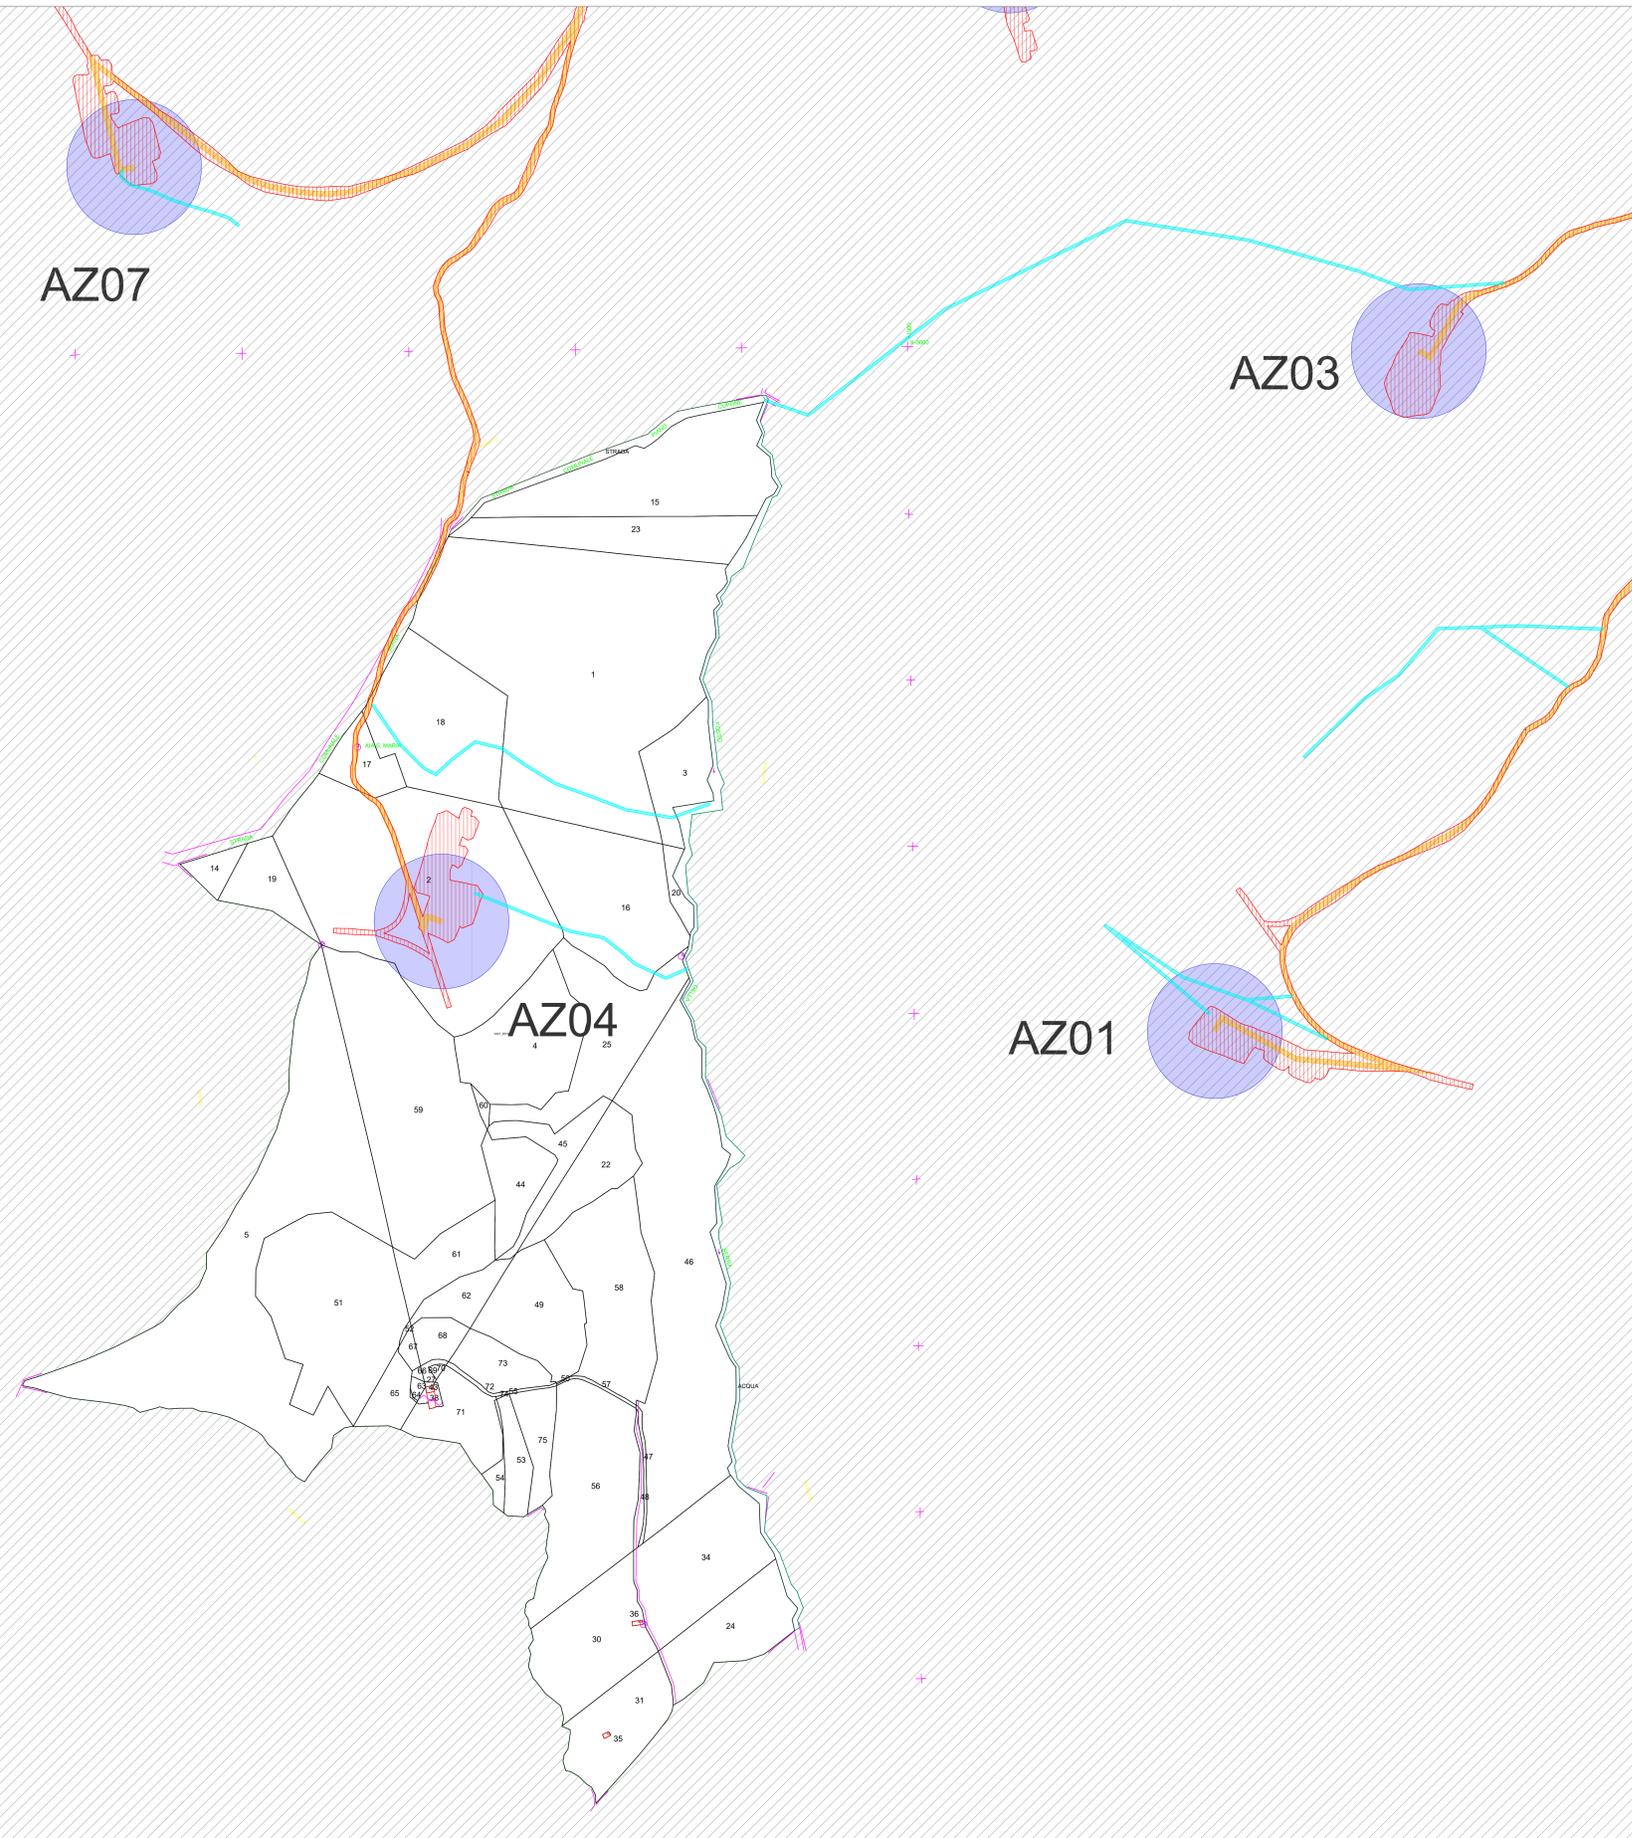

**LEGENDA**

-  Servitù di sorvolo
-  Esproprio definitivo
-  Servitù di elettrodotto
-  Servitù per opere di regimentazione idraulica
-  Occupazione temporanea

**AUTORIZZAZIONE UNICA REGIONALE - ART. 12 DEL LGS. N. 387/2003**







REGIONE BASILICATA  
Progetto Definitivo  
Parco Eolico Anzi

Titolo elaborato:  
**PIANO PARTICELLARE DELLE OCCUPAZIONI GRAFICO**

| SS      | CG     | GD      | Emissione                       | 09/08/2024 | 00  |
|---------|--------|---------|---------------------------------|------------|-----|
| REDATTO | CONTR. | APPROV. | DESCRIZIONE REVISIONE DOCUMENTO | DATA       | REV |
|         |        |         |                                 |            |     |

|   |   |
|---|---|
| <p><b>PROPONENTE</b></p>  <p><b>ZERO EMISSIONI PRIME SRL</b><br/>Via A. De Gasperi n. 8<br/>74023 Grottaglie (TA)</p> | <p><b>CONSULENZA</b></p>  <p><b>ECODOR SRL</b> Via A. De Gasperi n. 8<br/>74023 Grottaglie (TA)</p> <p><b>PROGETTISTA</b> Ing. Gaetano D'Oronzio</p> |
|---|---|

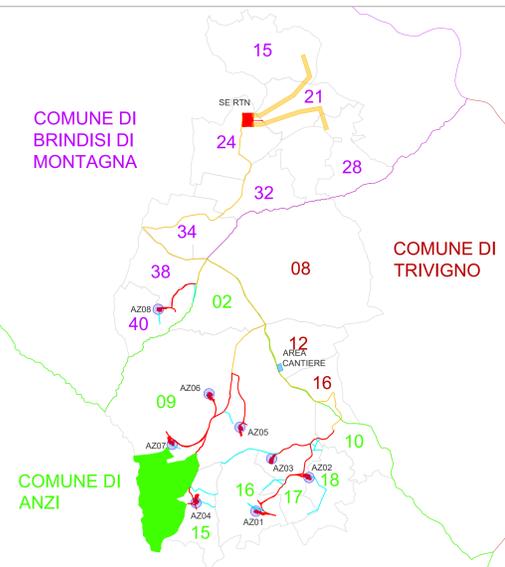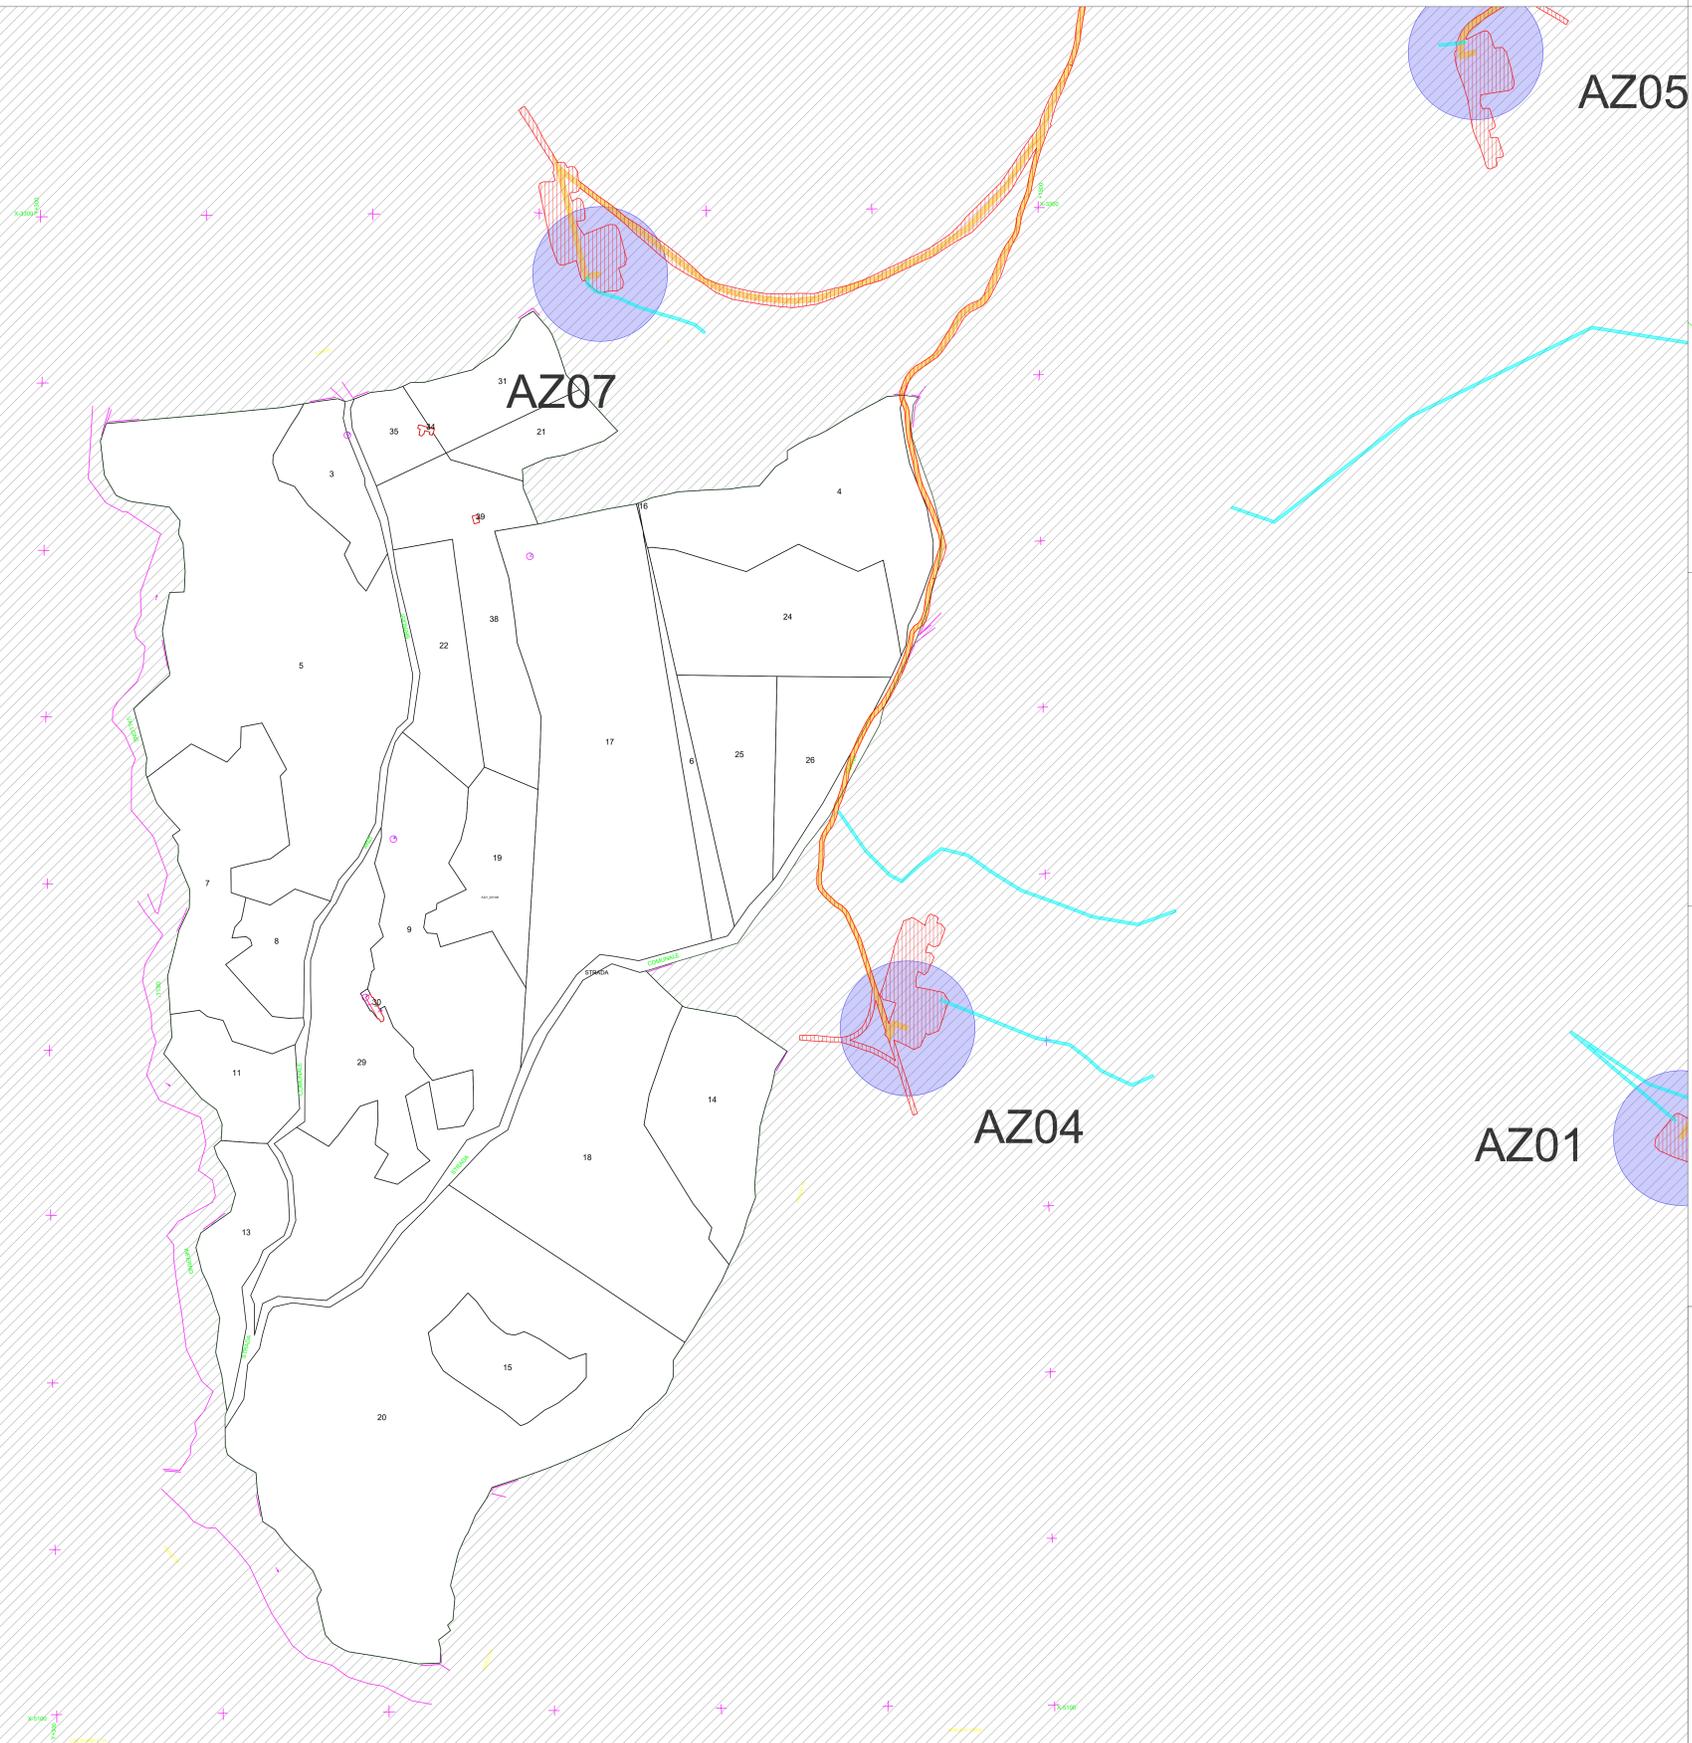

LEGENDA

-  Servitù di sorvolo
-  Esproprio definitivo
-  Servitù di elettrodotto
-  Servitù per opere di regimentazione idraulica
-  Occupazione temporanea

AUTORIZZAZIONE UNICA REGIONALE - ART. 12 DEL LGS. N. 387/2003



Parco Eolico Anzi

Titolo elaborato:


**PIANO PARTICELLARE DELLE OCCUPAZIONI GRAFICO**

| SS      | CG     | GD      | Emissione                       | 09/08/2024 | 00  |
|---------|--------|---------|---------------------------------|------------|-----|
| REDATTO | CONTR. | APPROV. | DESCRIZIONE REVISIONE DOCUMENTO | DATA       | REV |
|         |        |         |                                 |            |     |

|   |   |
|---|---|
| <p><b>PROPONENTE</b></p>  <p><b>ZERO EMISSIONI PRIME SRL</b><br/>Via A. De Gasperi n. 8<br/>74023 Grottaglie (TA)</p> | <p><b>CONSULENZA</b></p>  <p><b>ecodora</b><br/>build a renewable future<br/><b>GEODOR SRL</b> Via A. De Gasperi n. 8<br/>74023 Grottaglie (TA)<br/><b>PROGETTISTA</b> Ing. Gaetano D'Oronzio</p> |
|---|---|



# AREA CANTIERE

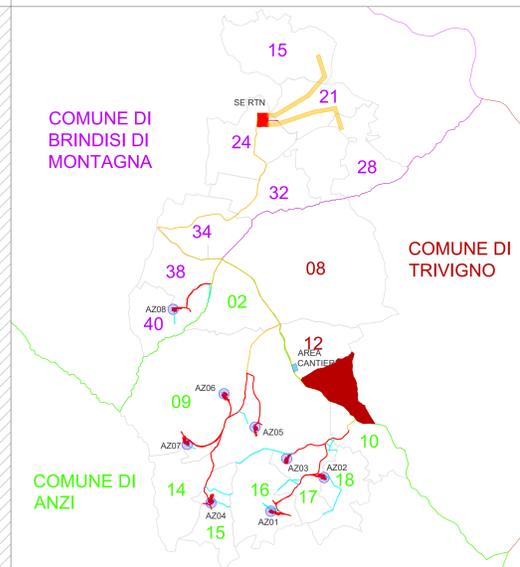

### LEGENDA

-  Servizi di sorvolo
-  Esproprio definitivo
-  Servizi di elettrodotto
-  Servizi per opere di regimentazione idraulica
-  Occupazione temporanea

### AUTORIZZAZIONE UNICA REGIONALE - ART. 12 DEL LGS. N. 387/2003



REGIONE BASILICATA

Progetto Definitivo



Parco Eolico Anzi

Titolo elaborato:

## PIANO PARTICELLARE DELLE OCCUPAZIONI GRAFICO

| SS      | CG     | GD      | Emissione                       | 09/08/2024 | 00  |
|---------|--------|---------|---------------------------------|------------|-----|
| REDATTO | CONTR. | APPROV. | DESCRIZIONE REVISIONE DOCUMENTO | DATA       | REV |
|         |        |         |                                 |            |     |

|   |   |
|---|---|
| <p><b>PROPONENTE</b></p>  <p><b>ZERO EMISSIONI PRIME SRL</b></p> <p>Via A. De Gasperi n. 8<br/>74023 Grottaglie (TA)</p> | <p><b>CONSULENZA</b></p>  <p><b>ecodor</b><br/>build a renewable future</p> <p><b>GEODOR SRL</b> Via A. De Gasperi n. 8<br/>74023 Grottaglie (TA)</p> <p><b>PROGETTISTA</b> Ing. Gaetano D'Oronzio</p> |
|---|---|

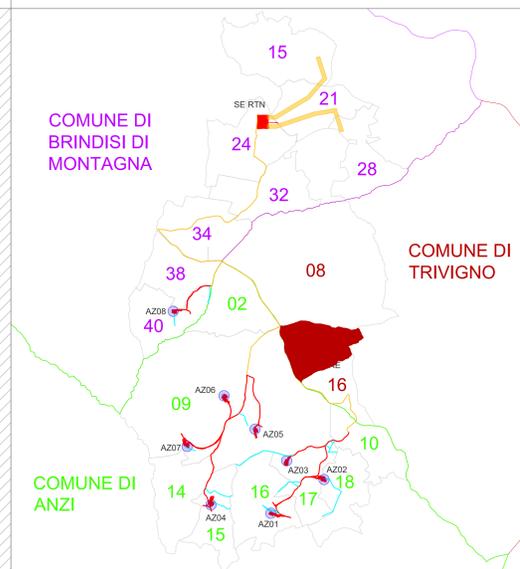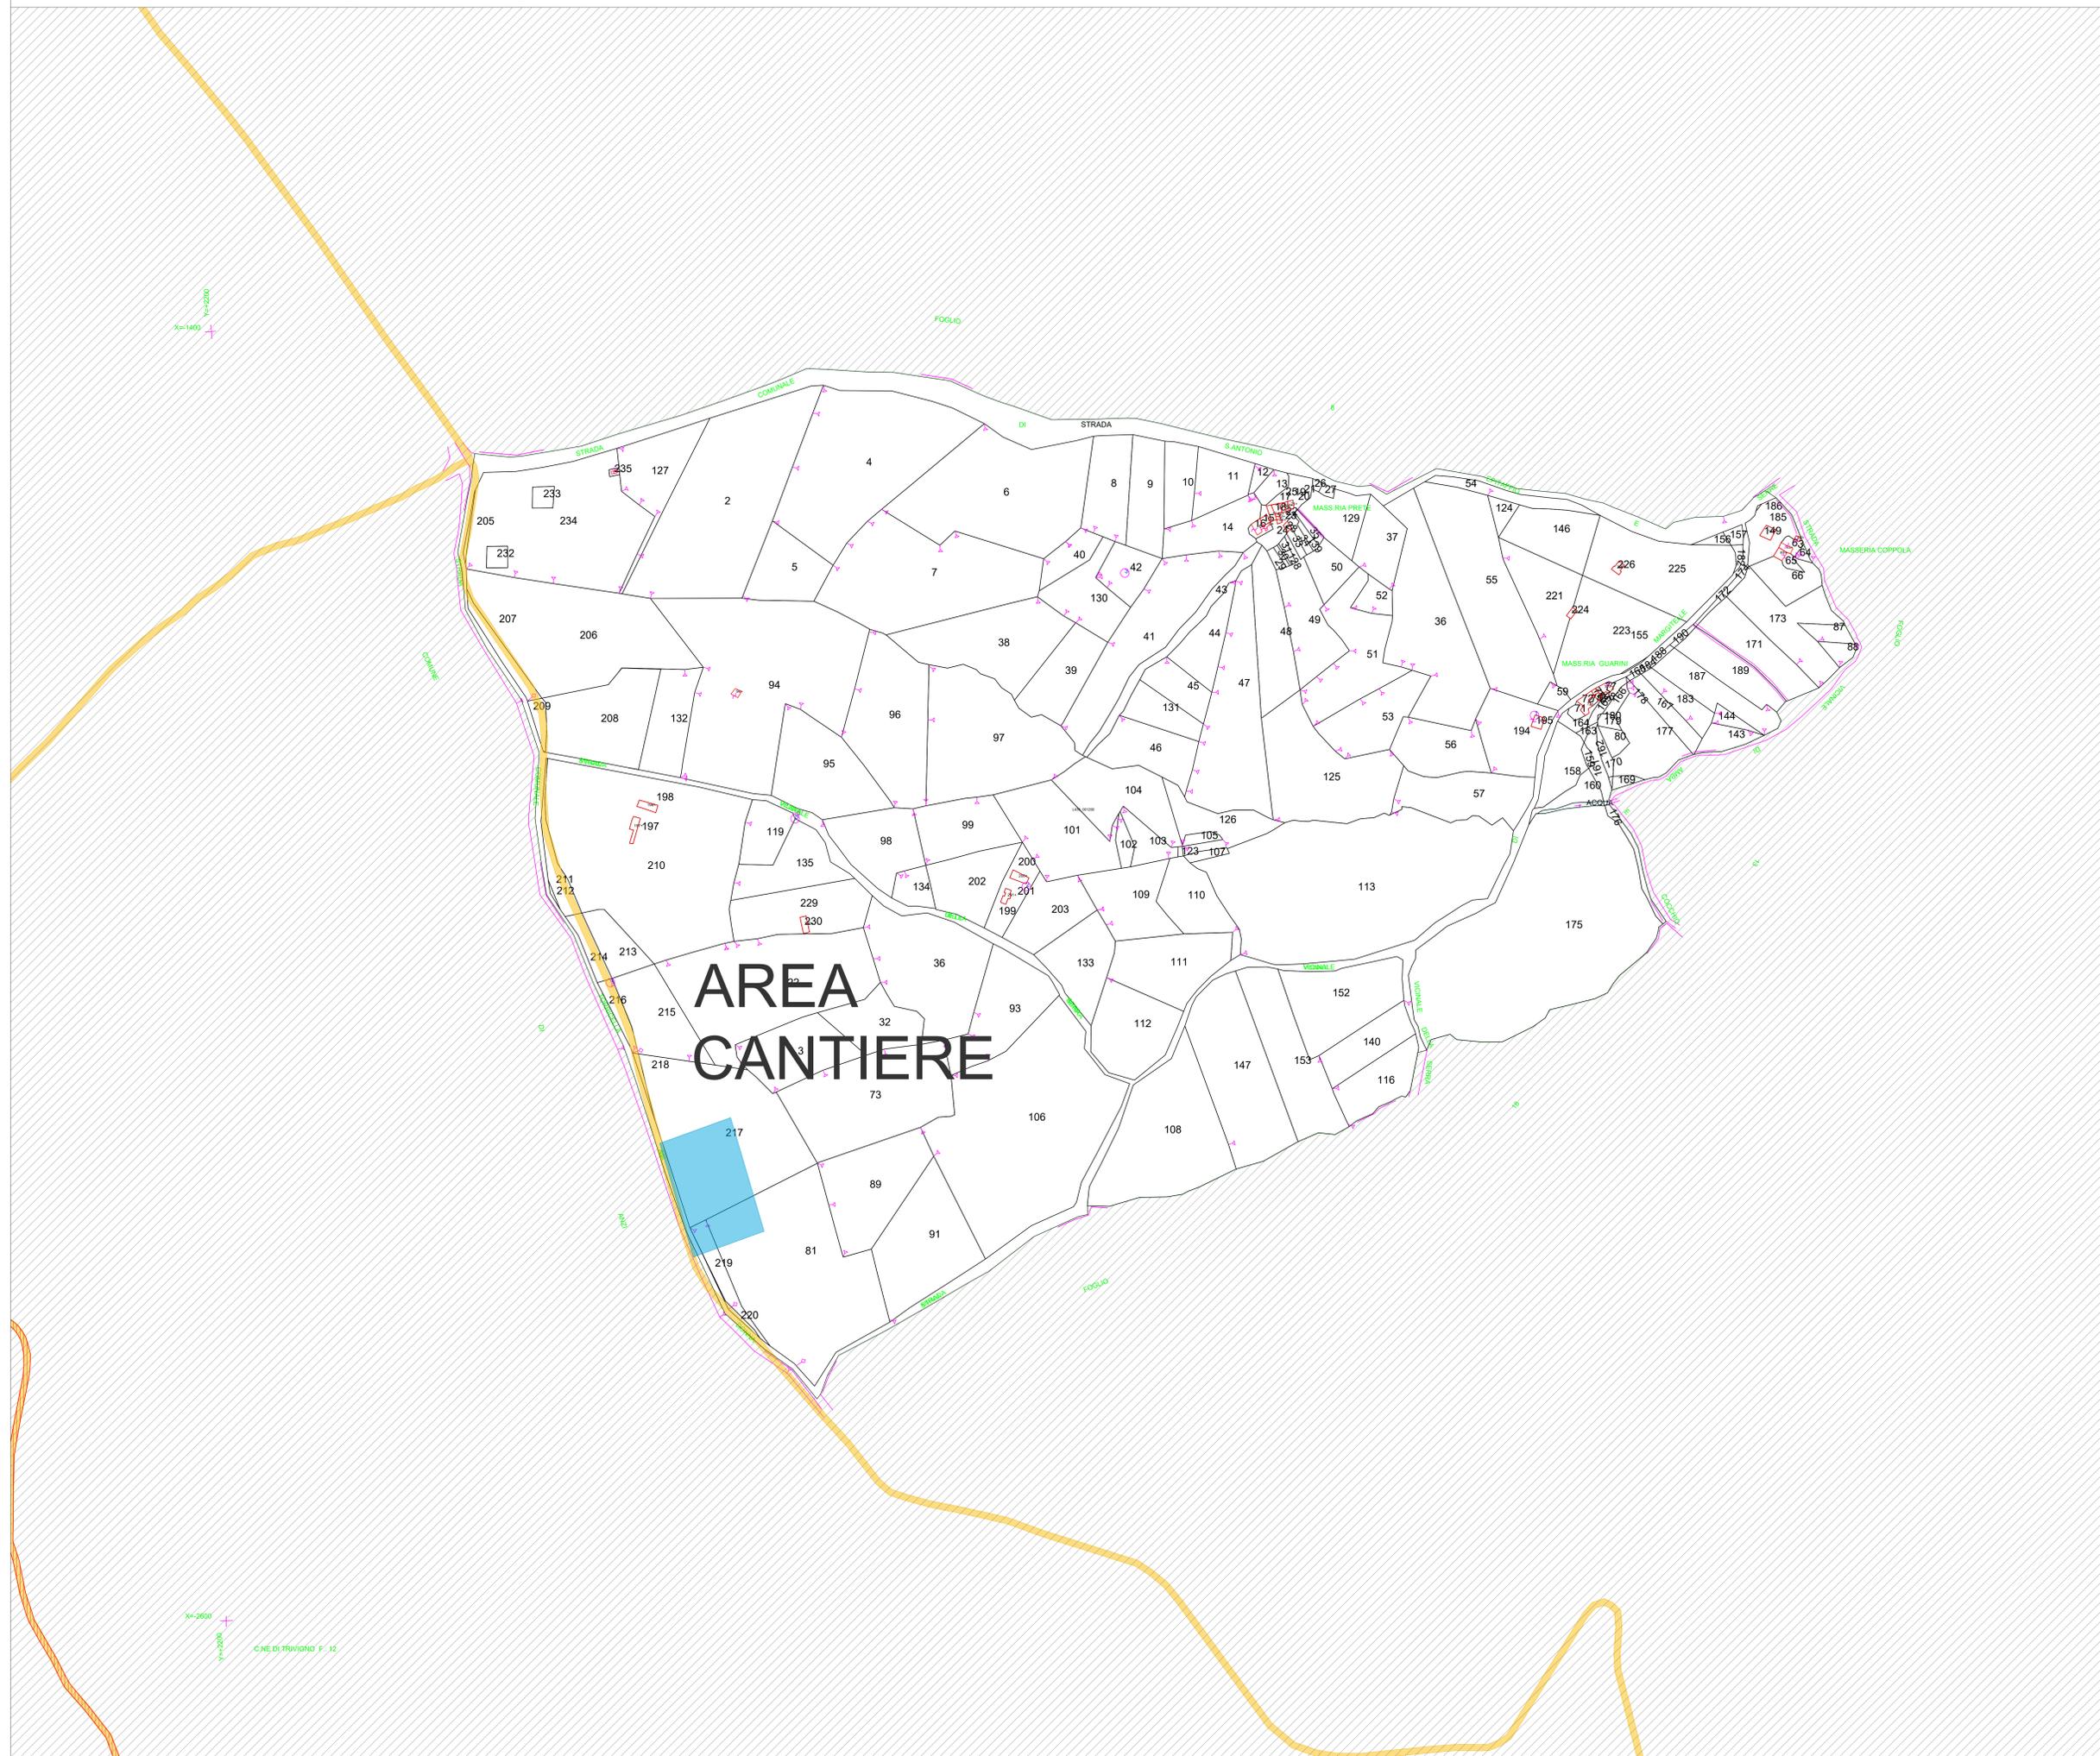

**LEGENDA**

-  Servitù di sorvolo
-  Esproprio definitivo
-  Servitù di elettodotto
-  Servitù per opere di regimentazione idraulica
-  Occupazione temporanea

**AUTORIZZAZIONE UNICA REGIONALE - ART. 12 DEL LGS. N. 387/2003**




**REGIONE BASILICATA**  
Progetto Definitivo

Parco Eolico Anzi

Titolo elaborato:  
**PIANO PARTICELLARE DELLE OCCUPAZIONI GRAFICO**

| SS      | CG     | GD      | Emissione                       | 09/08/2024 | 00  |
|---------|--------|---------|---------------------------------|------------|-----|
| REDATTO | CONTR. | APPROV. | DESCRIZIONE REVISIONE DOCUMENTO | DATA       | REV |

**PROPONENTE**



**ZERO EMISSIONI PRIME SRL**

Via A. De Gasperi n. 8  
74023 Grottaglie (TA)



**CONSULENZA**



**ecodador**  
build a renewable future

**GEODOR SRL** Via A. De Gasperi n. 8  
74023 Grottaglie (TA)

**PROGETTISTA** Ing. Gaetano D'Oronzio

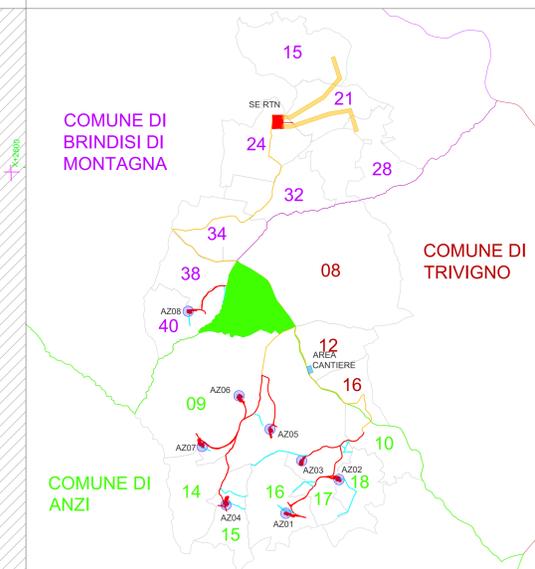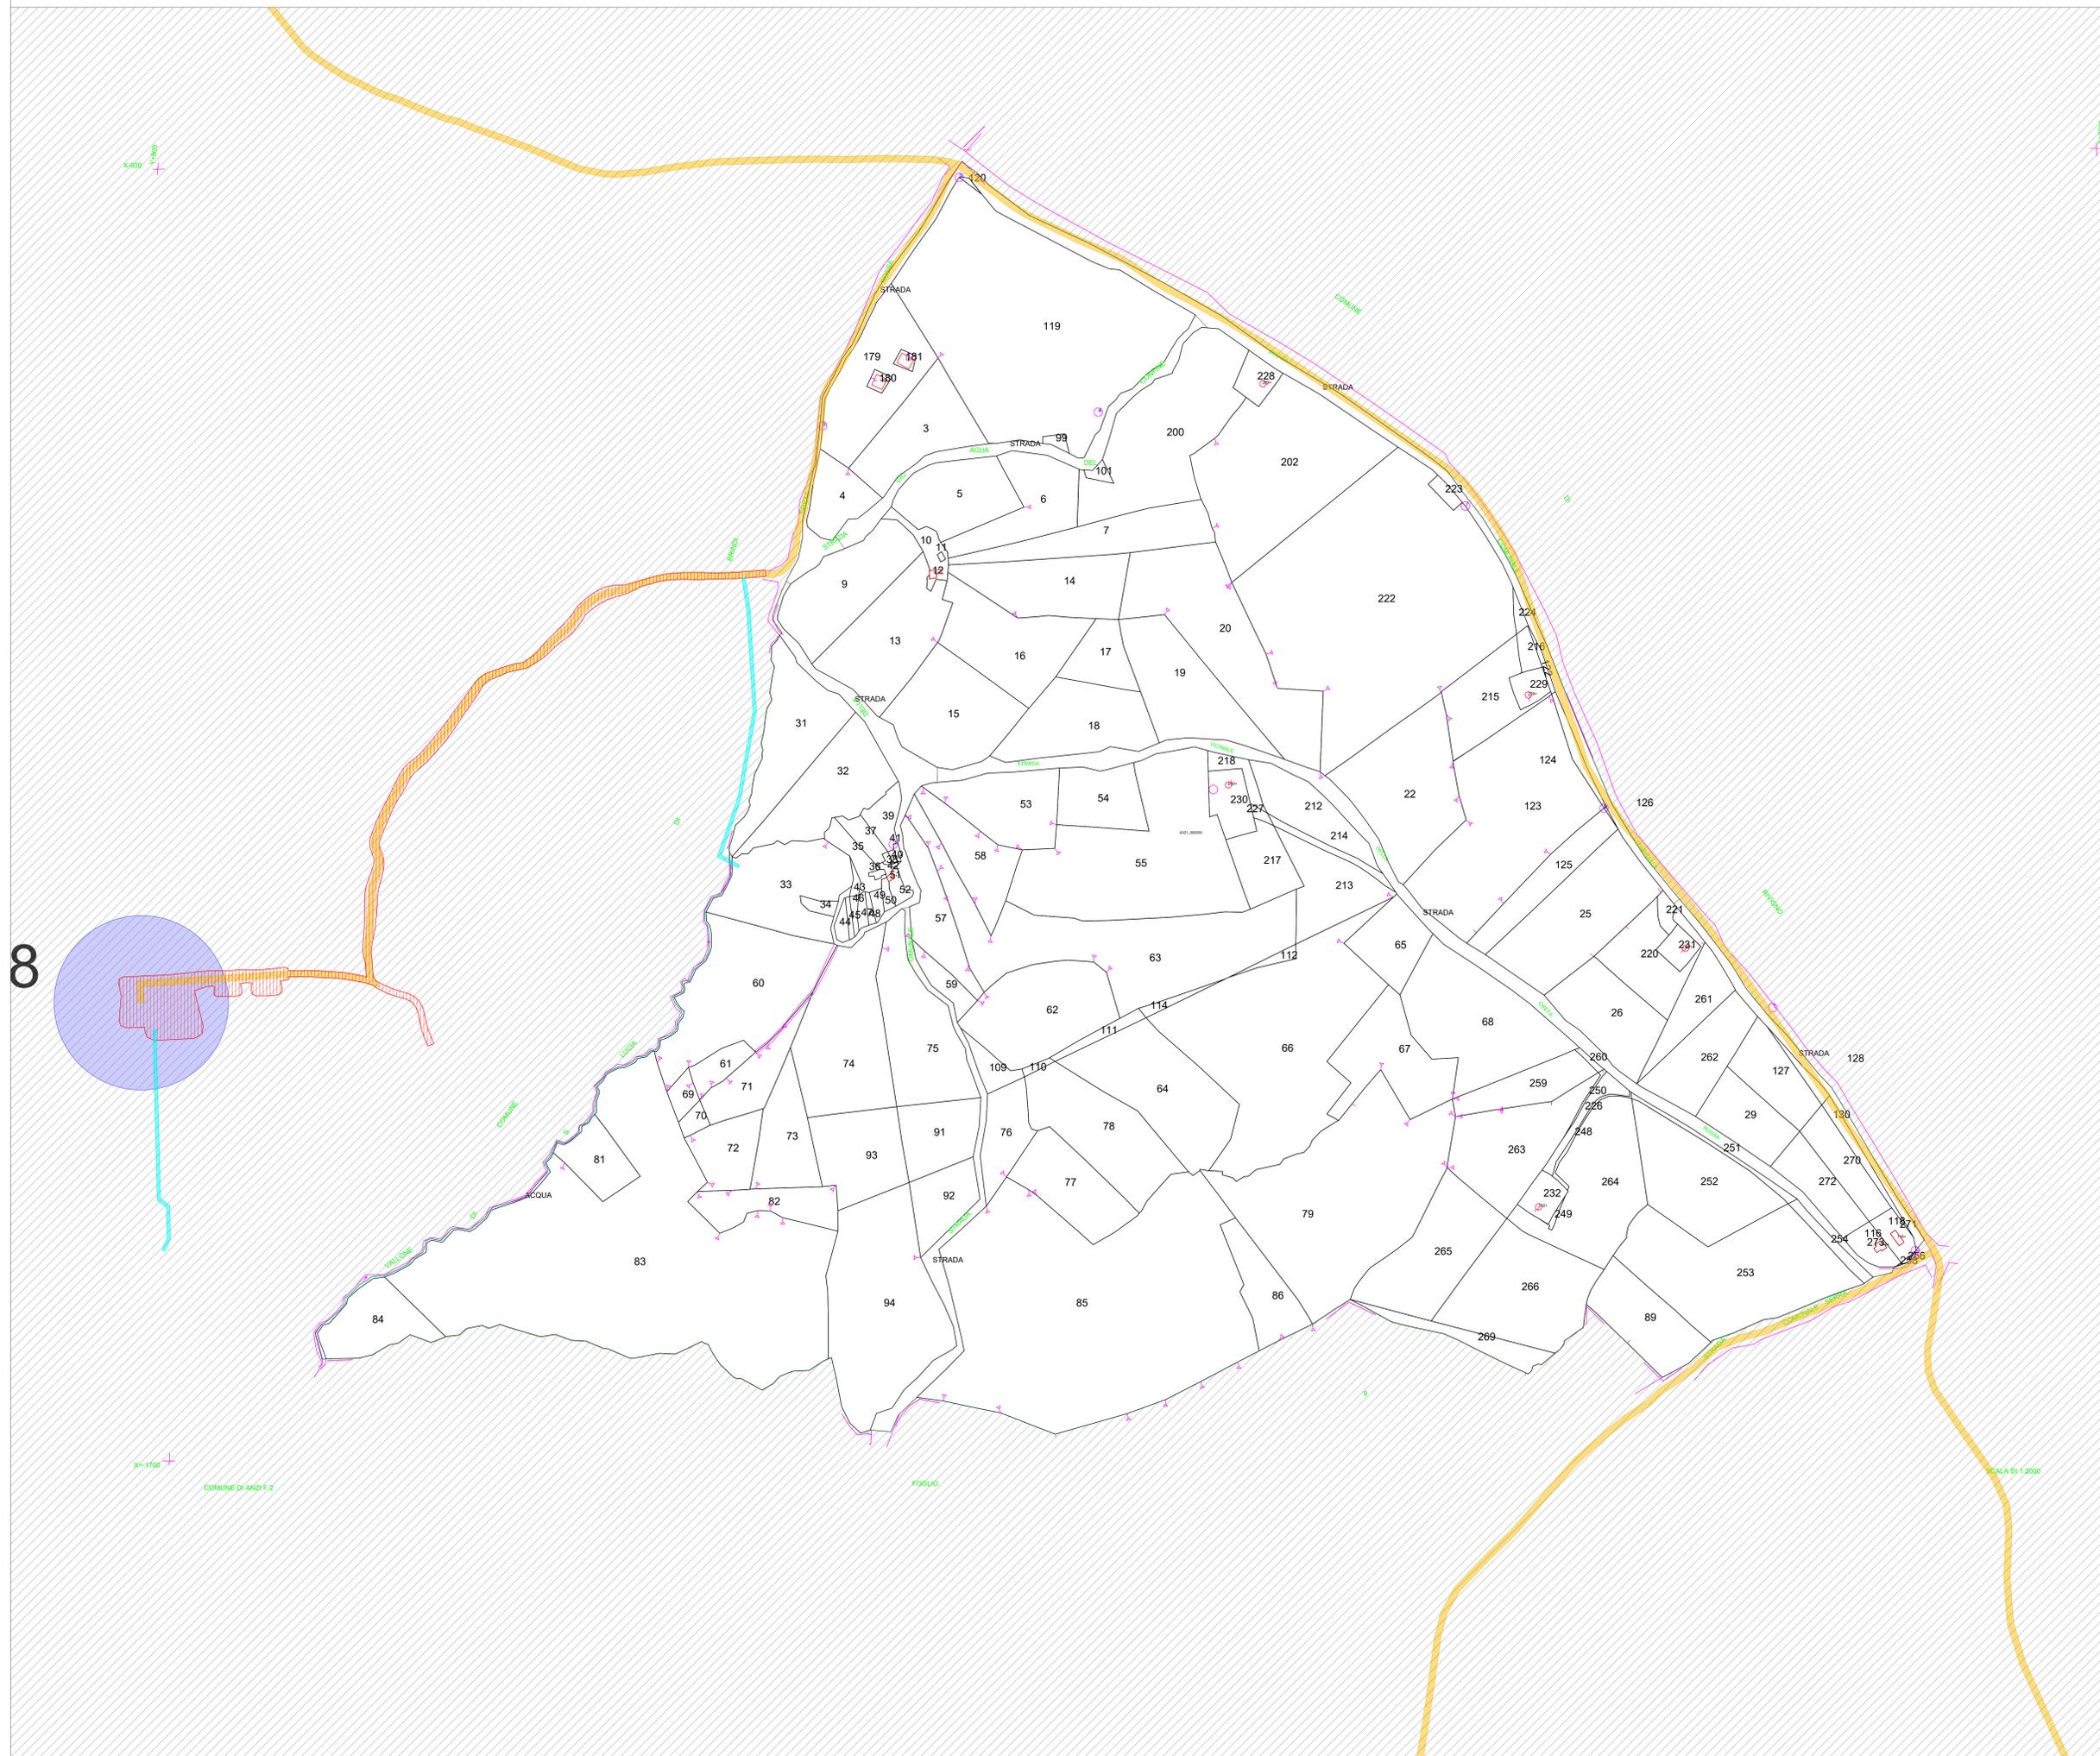

**LEGENDA**

-  Servitù di sorvolo
-  Esproprio definitivo
-  Servitù di elettrodotto
-  Servitù per opere di regimentazione idraulica
-  Occupazione temporanea

8

**AUTORIZZAZIONE UNICA REGIONALE - ART. 12 DEL LGS. N. 387/2003**






Progetto Definitivo  
Parco Eolico Anzi

Titolo elaborato:  
**PIANO PARTICELLARE DELLE OCCUPAZIONI GRAFICO**

| SS      | CG     | GD      | Emissione                       | 09/08/2024 | 00  |
|---------|--------|---------|---------------------------------|------------|-----|
| REDATTO | CONTR. | APPROV. | DESCRIZIONE REVISIONE DOCUMENTO | DATA       | REV |
|         |        |         |                                 |            |     |

|   |   |
|---|---|
| <p><b>PROPONENTE</b></p>  <p><b>ZERO EMISSIONI PRIME SRL</b></p> <p>Via A. De Gasperi n. 8<br/>74023 Grottaglie (TA)</p> | <p><b>CONSULENZA</b></p>  <p><b>ECODOR SRL</b> Via A. De Gasperi n. 8<br/>74023 Grottaglie (TA)</p> <p><b>PROGETTISTA</b> Ing. Gaetano D'Oronzio</p> |
|---|---|

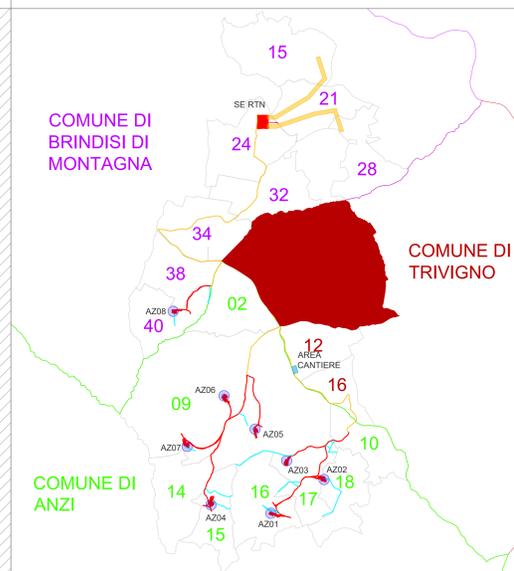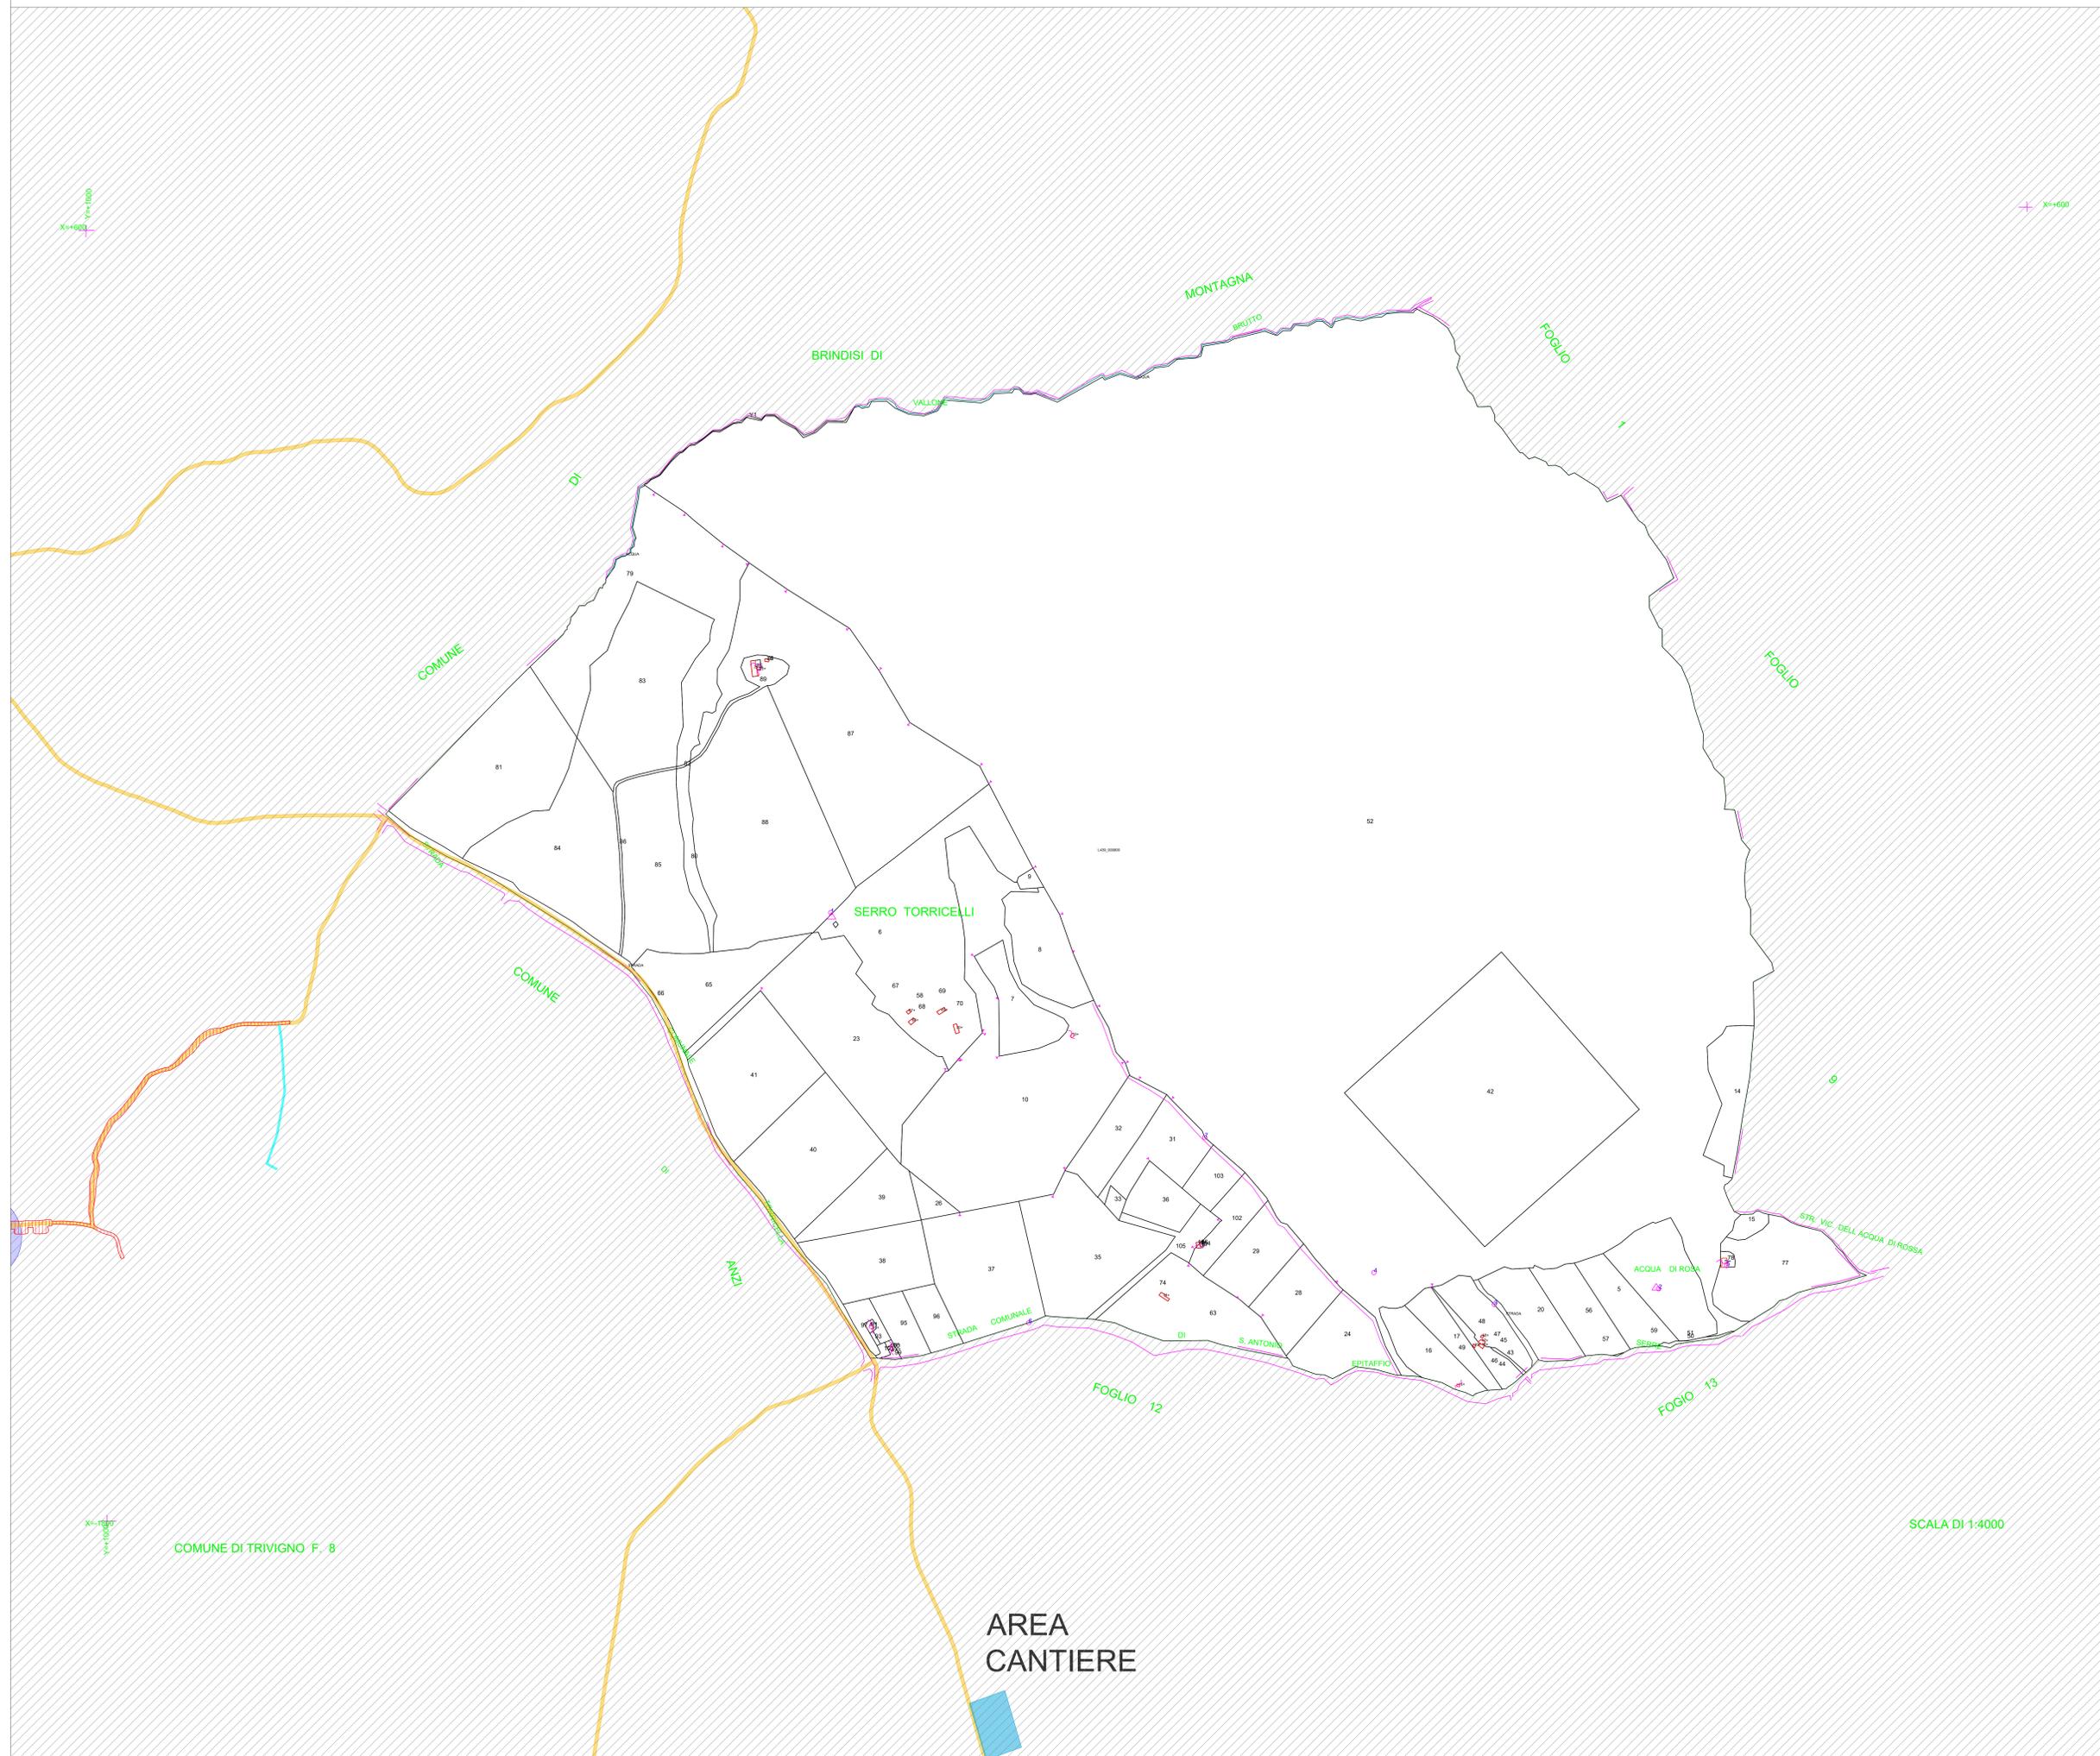

LEGENDA

-  Servizi di sorvolo
-  Esproprio definitivo
-  Servizi di elettrodotto
-  Servizi per opere di regimentazione idraulica
-  Occupazione temporanea

AUTORIZZAZIONE UNICA REGIONALE - ART. 12 DEL LGS. N. 387/2003



Parco Eolico Anzi


Titolo elaborato:

PIANO PARTICELLARE DELLE OCCUPAZIONI GRAFICO


|         |        |         |                                 |            |     |
|---------|--------|---------|---------------------------------|------------|-----|
| SS      | CG     | GD      | Emissione                       | 09/08/2024 | 00  |
| REDATTO | CONTR. | APPROV. | DESCRIZIONE REVISIONE DOCUMENTO | DATA       | REV |

|   |   |
|---|---|
| <p><b>PROPONENTE</b></p>  <p><b>ZERO EMISSIONI PRIME SRL</b></p> <p>Via A. De Gasperi n. 8<br/>74023 Grottaglie (TA)</p> | <p><b>CONSULENZA</b></p>  <p><b>GECDOR SRL</b> Via A. De Gasperi n. 8<br/>74023 Grottaglie (TA)</p> <p><b>PROGETTISTA</b> Ing. Gaetano D'Oronzio</p> |
|---|---|

X = 850  
Y = 100

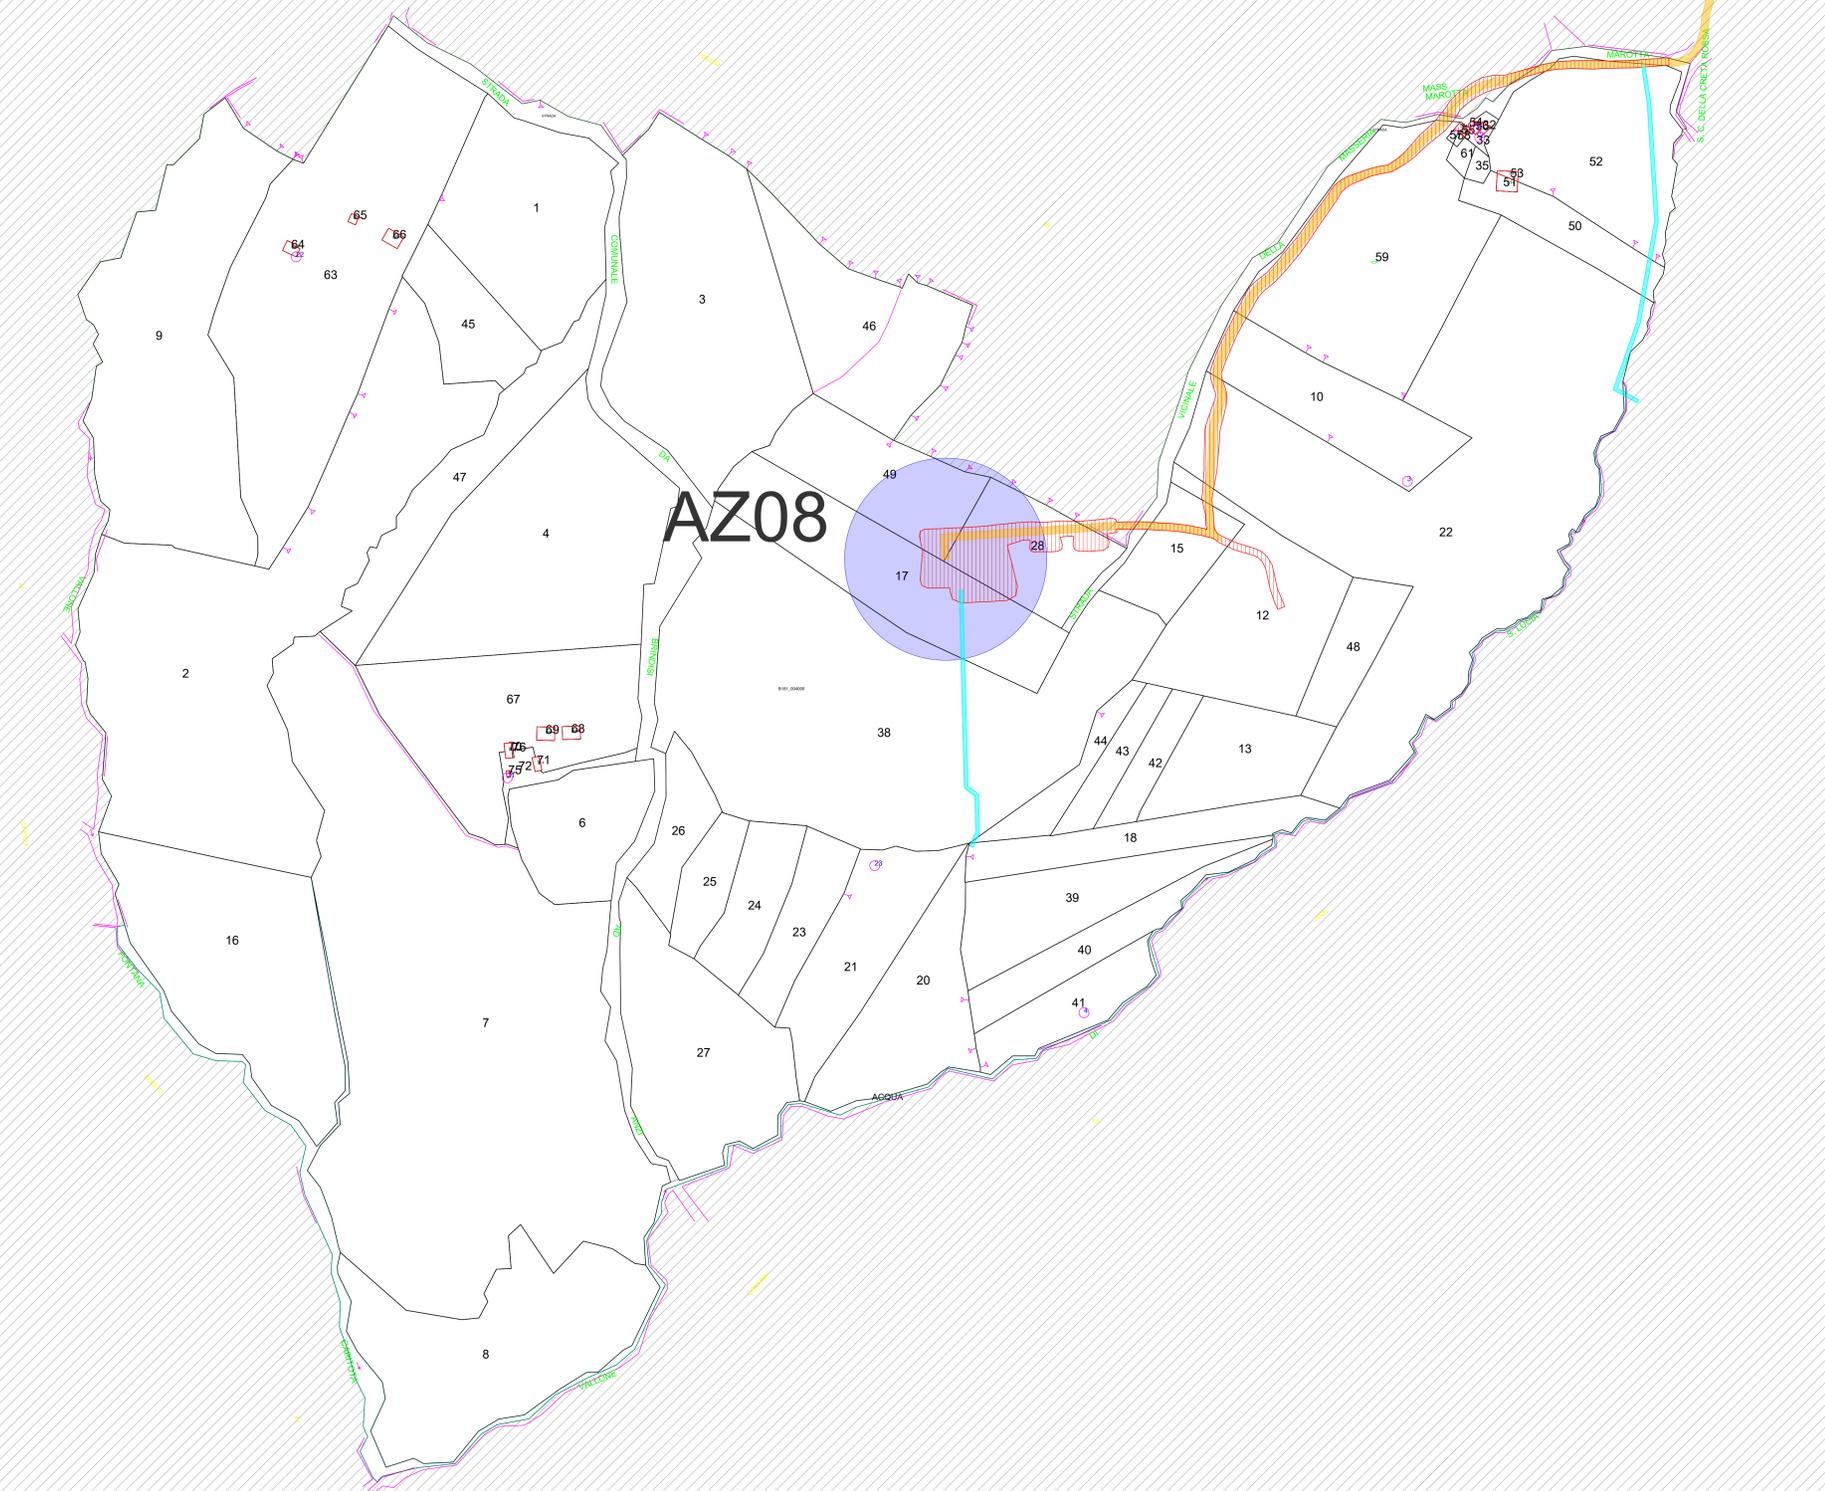

X = 2000  
Y = 100

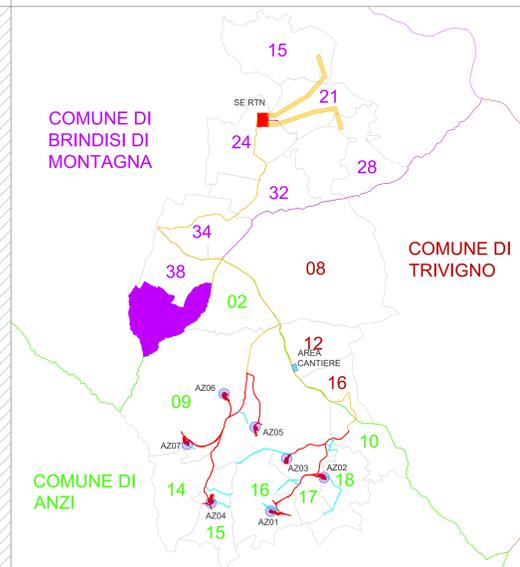

LEGENDA

-  Servitù di sorvolo
-  Esproprio definitivo
-  Servitù di elettrodotto
-  Servitù per opere di regimentazione idraulica
-  Occupazione temporanea

AUTORIZZAZIONE UNICA REGIONALE - ART. 12 DEL LGS. N. 387/2003



REGIONE BASILICATA


Progetto Definitivo

Parco Eolico Anzi

Titolo elaborato:  
**PIANO PARTICELLARE DELLE OCCUPAZIONI GRAFICO**

| SS      | CG     | GD      | Emissione                       | 09/08/2024 | 00  |
|---------|--------|---------|---------------------------------|------------|-----|
| REDATTO | CONTR. | APPROV. | DESCRIZIONE REVISIONE DOCUMENTO | DATA       | REV |
|         |        |         |                                 |            |     |

|   |   |
|---|---|
| <p><b>PROPONENTE</b></p>  <p><b>ZERO EMISSIONI PRIME SRL</b></p> <p>Via A. De Gasperi n. 8<br/>74023 Grottaglie (TA)</p> | <p><b>CONSULENZA</b></p>  <p><b>ecodador</b><br/>build a renewable future</p> <p><b>GEODOR SRL</b> Via A. De Gasperi n. 8<br/>74023 Grottaglie (TA)</p> <p><b>PROGETTISTA</b> Ing. Gaetano D'Oronzio</p> |
|---|---|

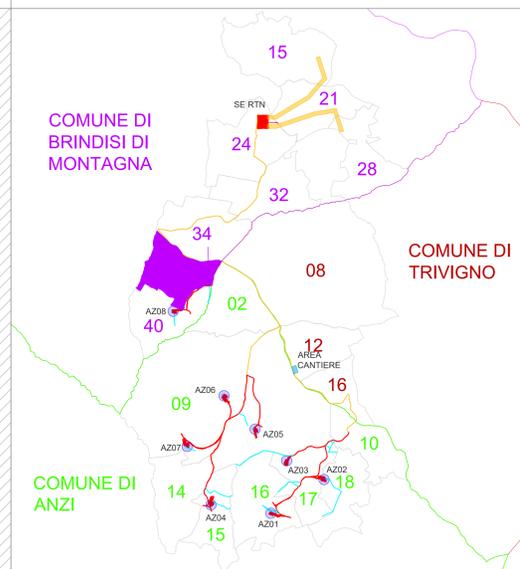

**LEGENDA**

- Servitù di sorvolo
- Esproprio definitivo
- Servitù di elettrodotto
- Servitù per opere di regimentazione idraulica
- Occupazione temporanea

**AUTORIZZAZIONE UNICA REGIONALE - ART. 12 DEL LGS. N. 387/2003**




**REGIONE BASILICATA**  
Progetto Definitivo

**Parco Eolico Anzi**

Titolo elaborato:  
**PIANO PARTICELLARE DELLE OCCUPAZIONI GRAFICO**

| SS      | CG     | GD      | Emissione                       | 09/08/2024 | 00  |
|---------|--------|---------|---------------------------------|------------|-----|
| REDATTO | CONTR. | APPROV. | DESCRIZIONE REVISIONE DOCUMENTO | DATA       | REV |

**PROPONENTE**



**ZERO EMISSIONI PRIME SRL**  
Via A. De Gasperi n. 8  
74023 Grottaglie (TA)



**CONSULENZA**



**ecodard**  
build a renewable future  
**GECODOR SRL** Via A. De Gasperi n. 8  
74023 Grottaglie (TA)  
**PROGETTISTA** Ing. Gaetano D'Oronzo

X+600

X-600

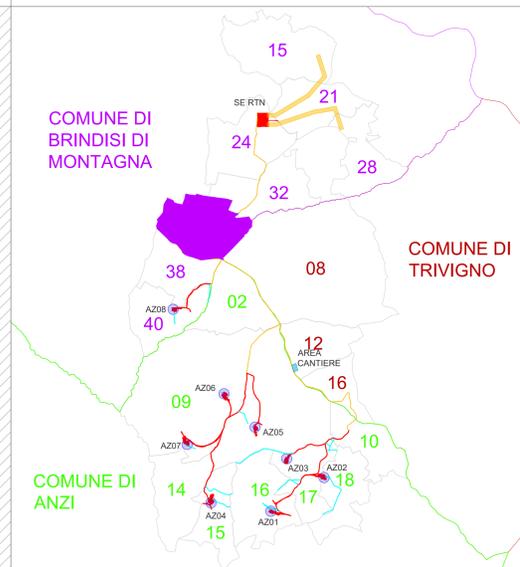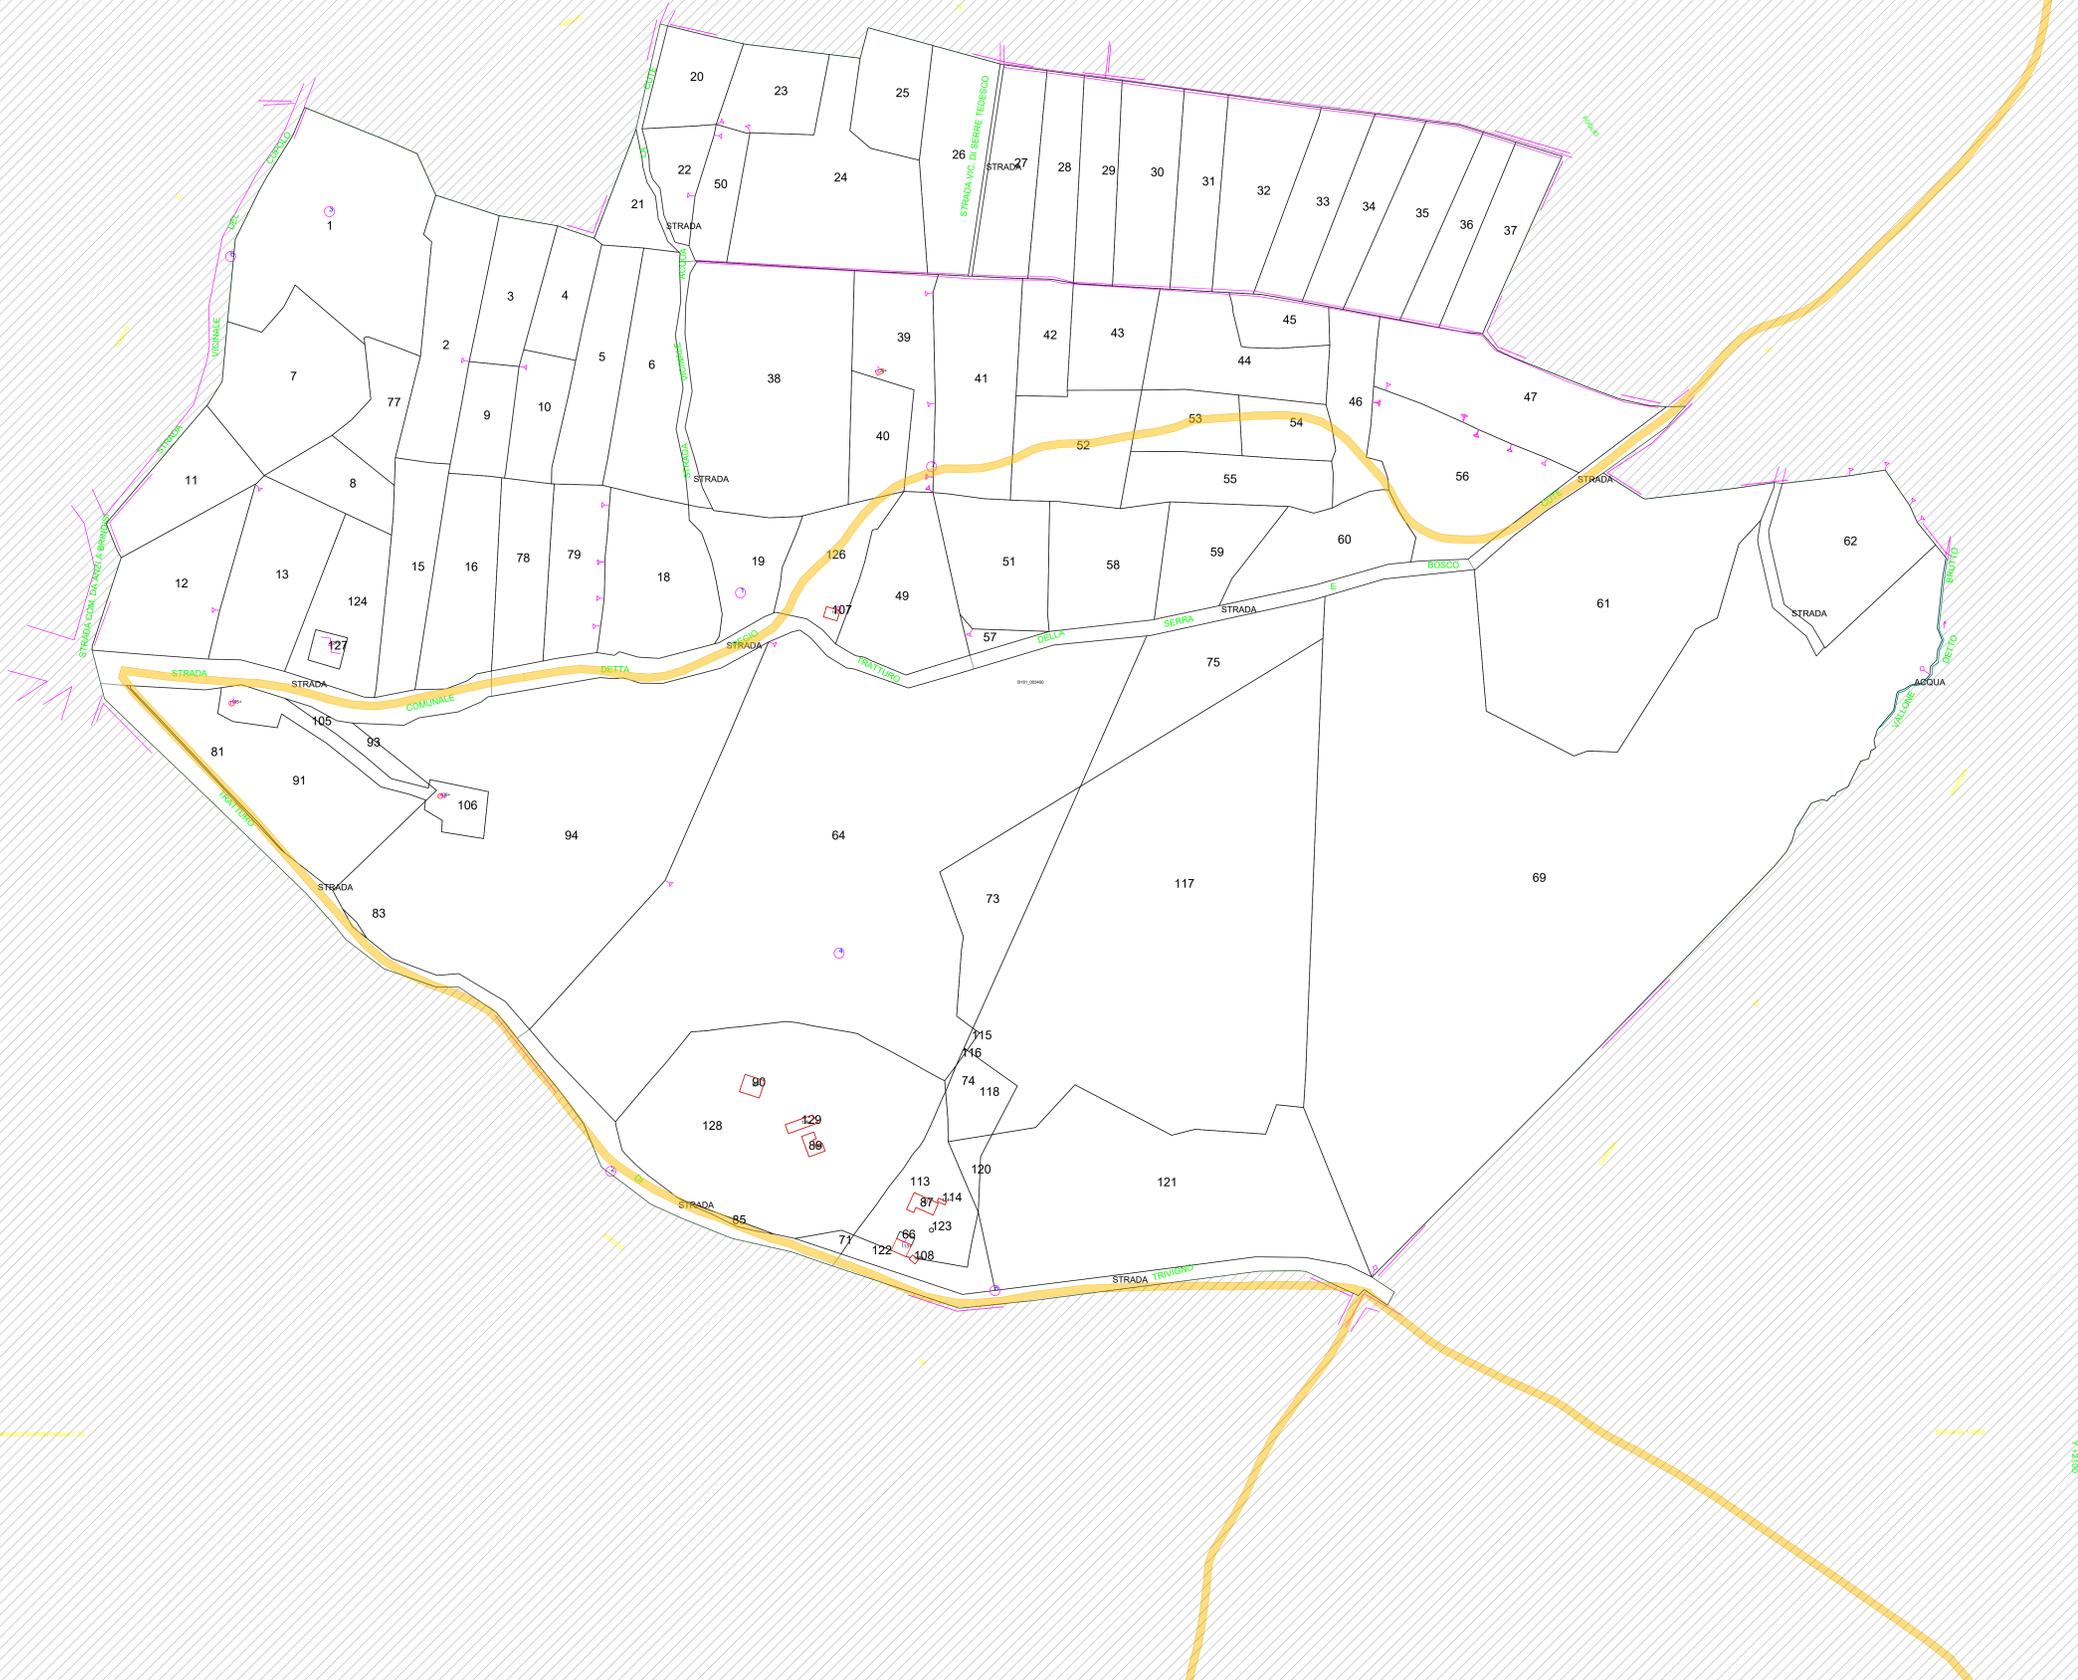

LEGENDA

-  Servitù di sorvolo
-  Esproprio definitivo
-  Servitù di elettrodotto
-  Servitù per opere di regimentazione idraulica
-  Occupazione temporanea

AUTORIZZAZIONE UNICA REGIONALE - ART. 12 DEL LGS. N. 387/2003





TITOLO ELABORATO: PIANO PARTICELLARE DELLE OCCUPAZIONI GRAFICO

| SS      | CG     | GD      | Emissione                       | 09/08/2024 | 00  |
|---------|--------|---------|---------------------------------|------------|-----|
| REDATTO | CONTR. | APPROV. | DESCRIZIONE REVISIONE DOCUMENTO | DATA       | REV |

**PROPONENTE**  
  
 ZERO EMISSIONI PRIME SRL  
 Via A. De Gasperi n. 8  
 74023 Grottaglie (TA)

**CONSULENZA**  
  
 ecodador  
 build a renewable future  
**GEODOR SRL** Via A. De Gasperi n. 8  
 74023 Grottaglie (TA)  
**PROGETTISTA** Ing. Gaetano D'Orozio

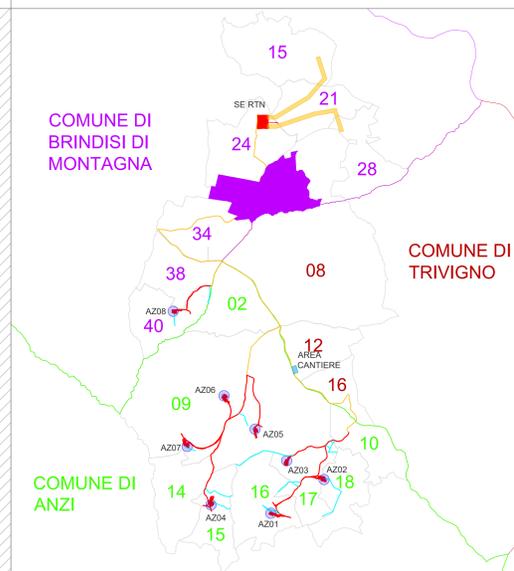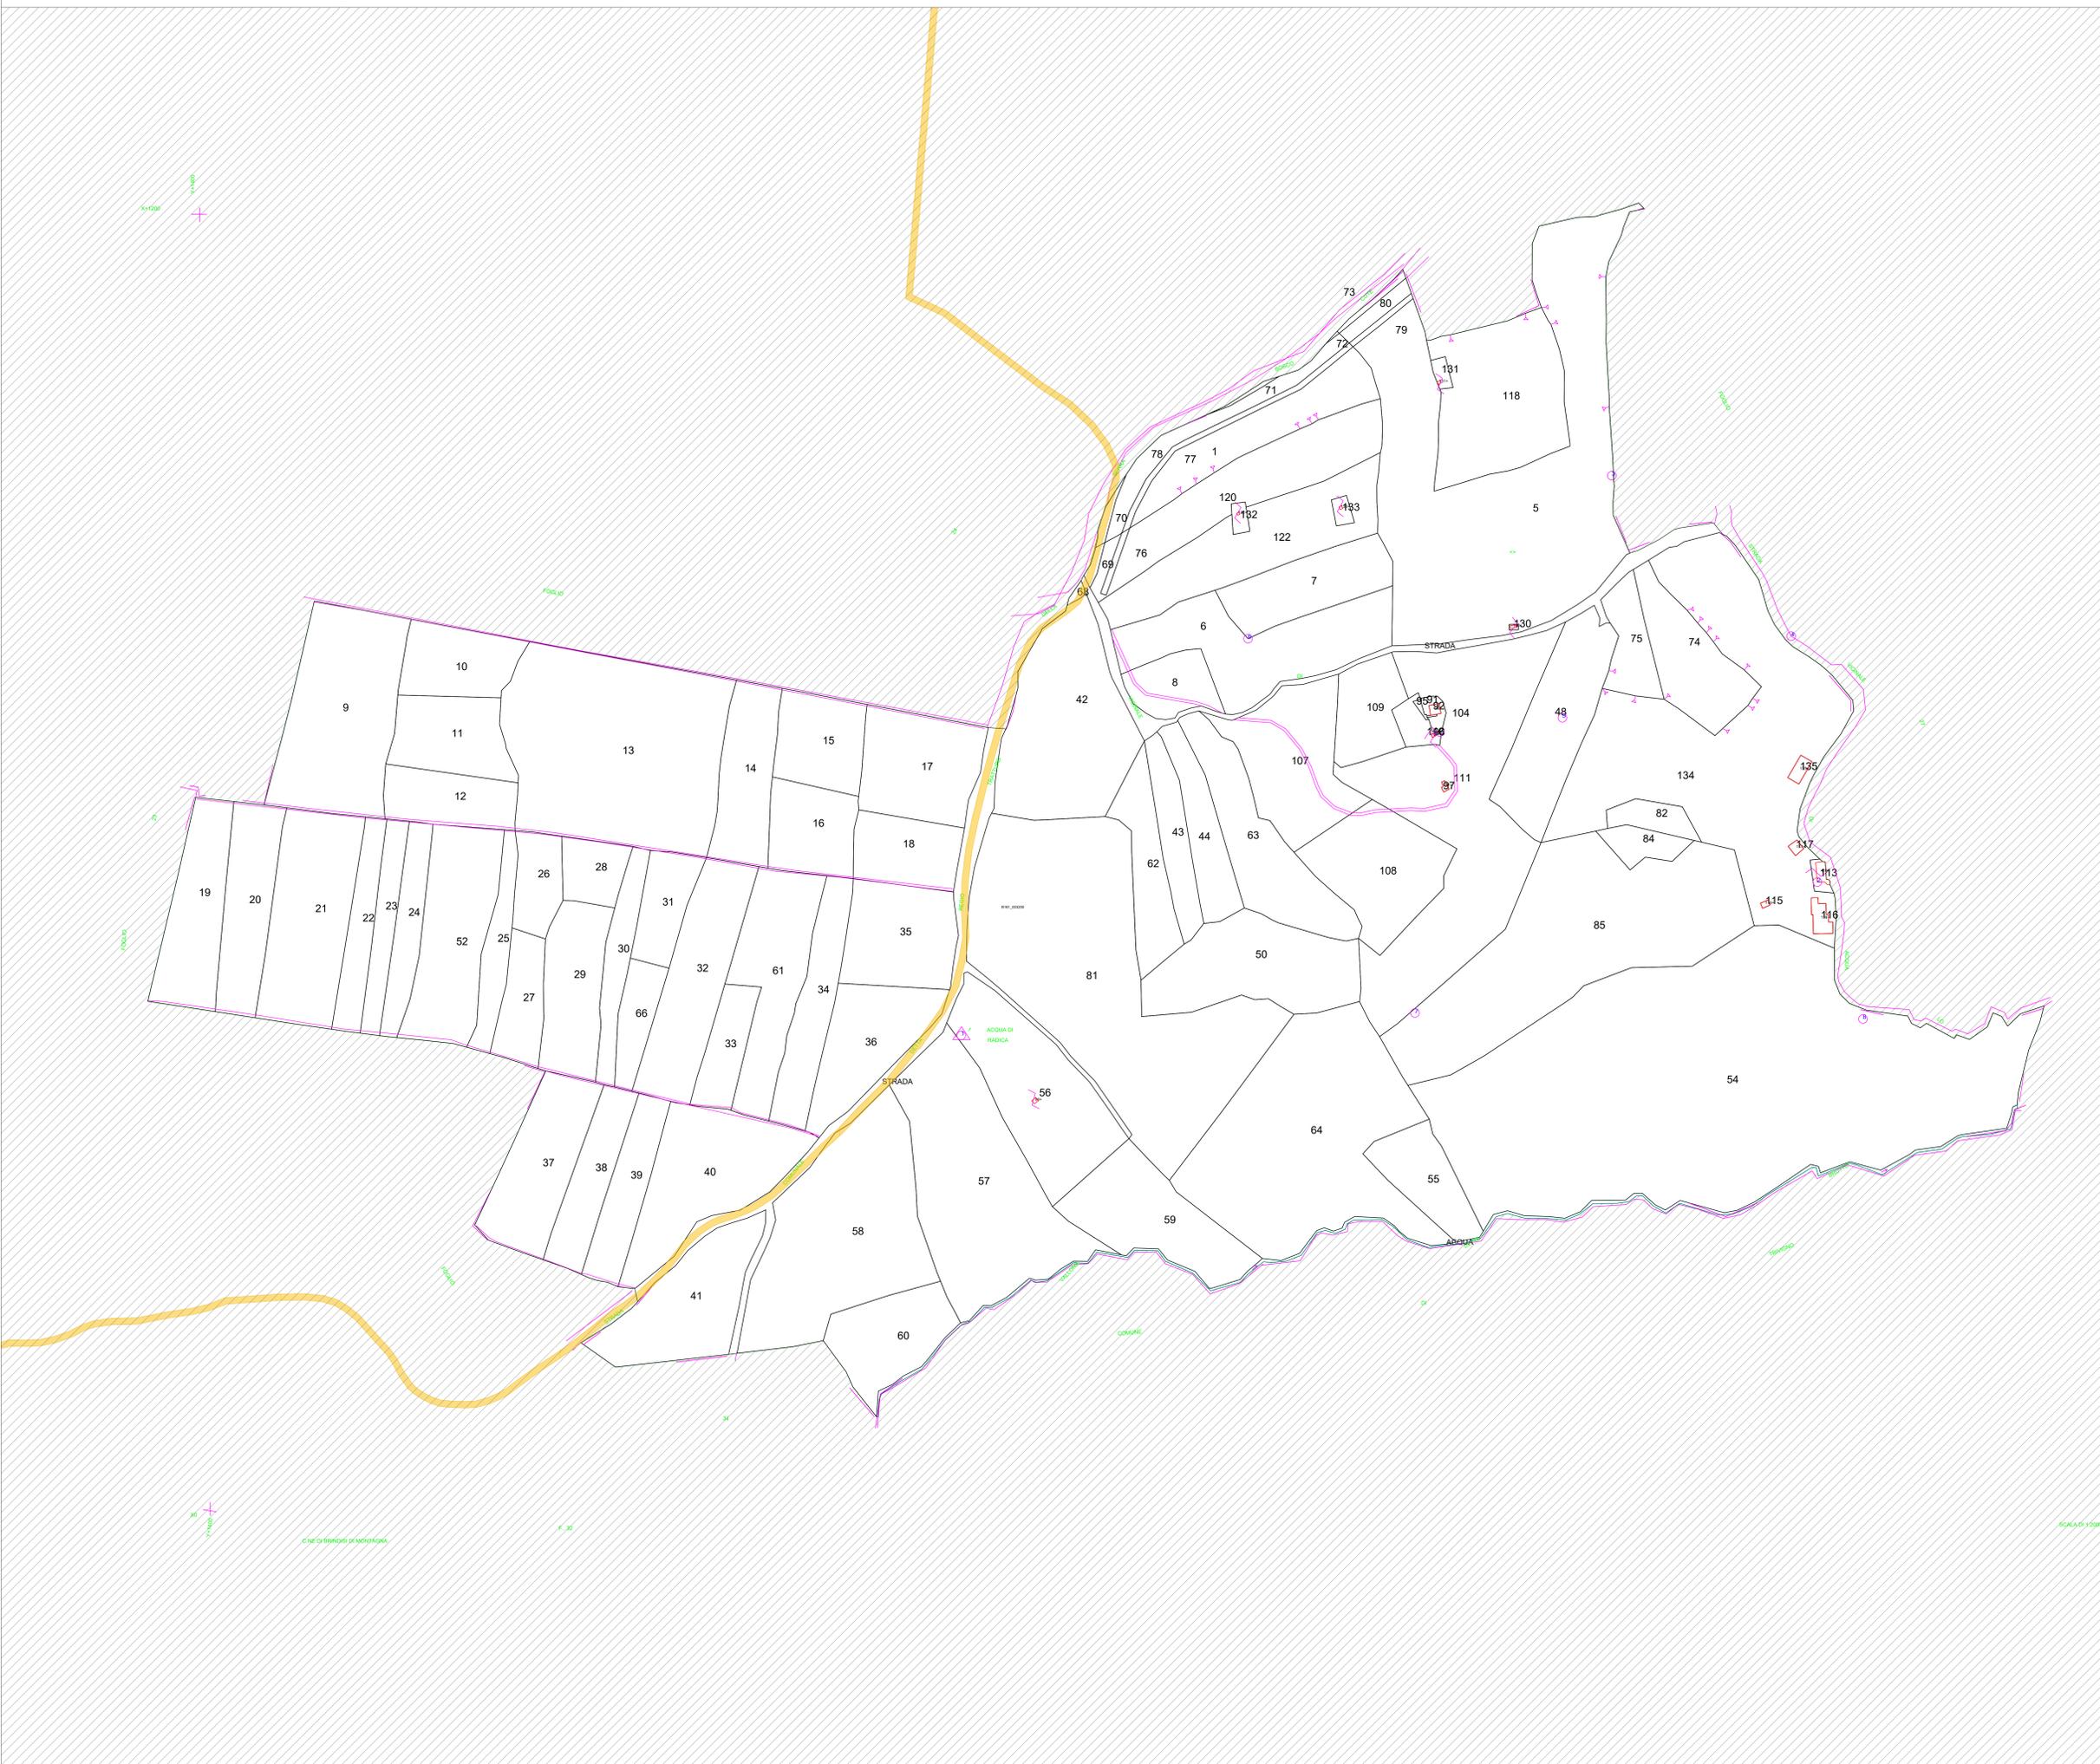

**LEGENDA**

- Servizi di sorvolo
- Esproprio definitivo
- Servizi di elettrodotto
- Servizi per opere di regimentazione idraulica
- Occupazione temporanea

**AUTORIZZAZIONE UNICA REGIONALE - ART. 12 DEL LGS. N. 387/2003**

**REGIONE BASILICATA**  
Progetto Definitivo  
Parco Eolico Anzi



Titolo elaborato:  
**PIANO PARTICELLARE DELLE OCCUPAZIONI GRAFICO**

| SS      | CG     | GD      | Emissione                       | 09/08/2024 | 00  |
|---------|--------|---------|---------------------------------|------------|-----|
| REDATTO | CONTR. | APPROV. | DESCRIZIONE REVISIONE DOCUMENTO | DATA       | REV |

**PROPONENTE**  
  
**ZERO EMISSIONI PRIME SRL**  
Via A. De Gasperi n. 8  
74023 Grottaglie (TA)

**CONSULENZA**  
  
**ecodador**  
build a renewable future  
**GEODOR SRL** Via A. De Gasperi n. 8  
74023 Grottaglie (TA)  
**PROGETTISTA** Ing. Gaetano D'Oronzio

# SE RTN

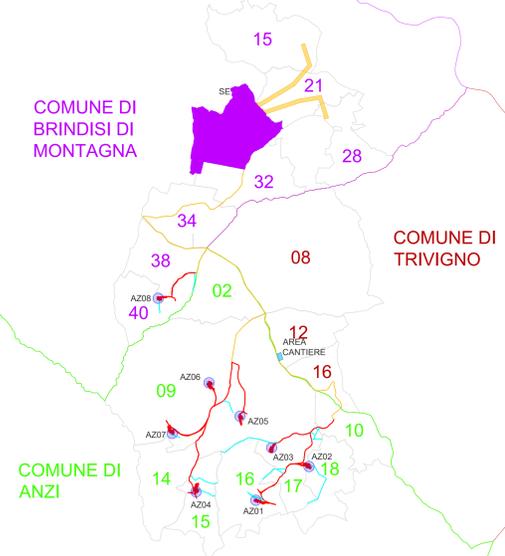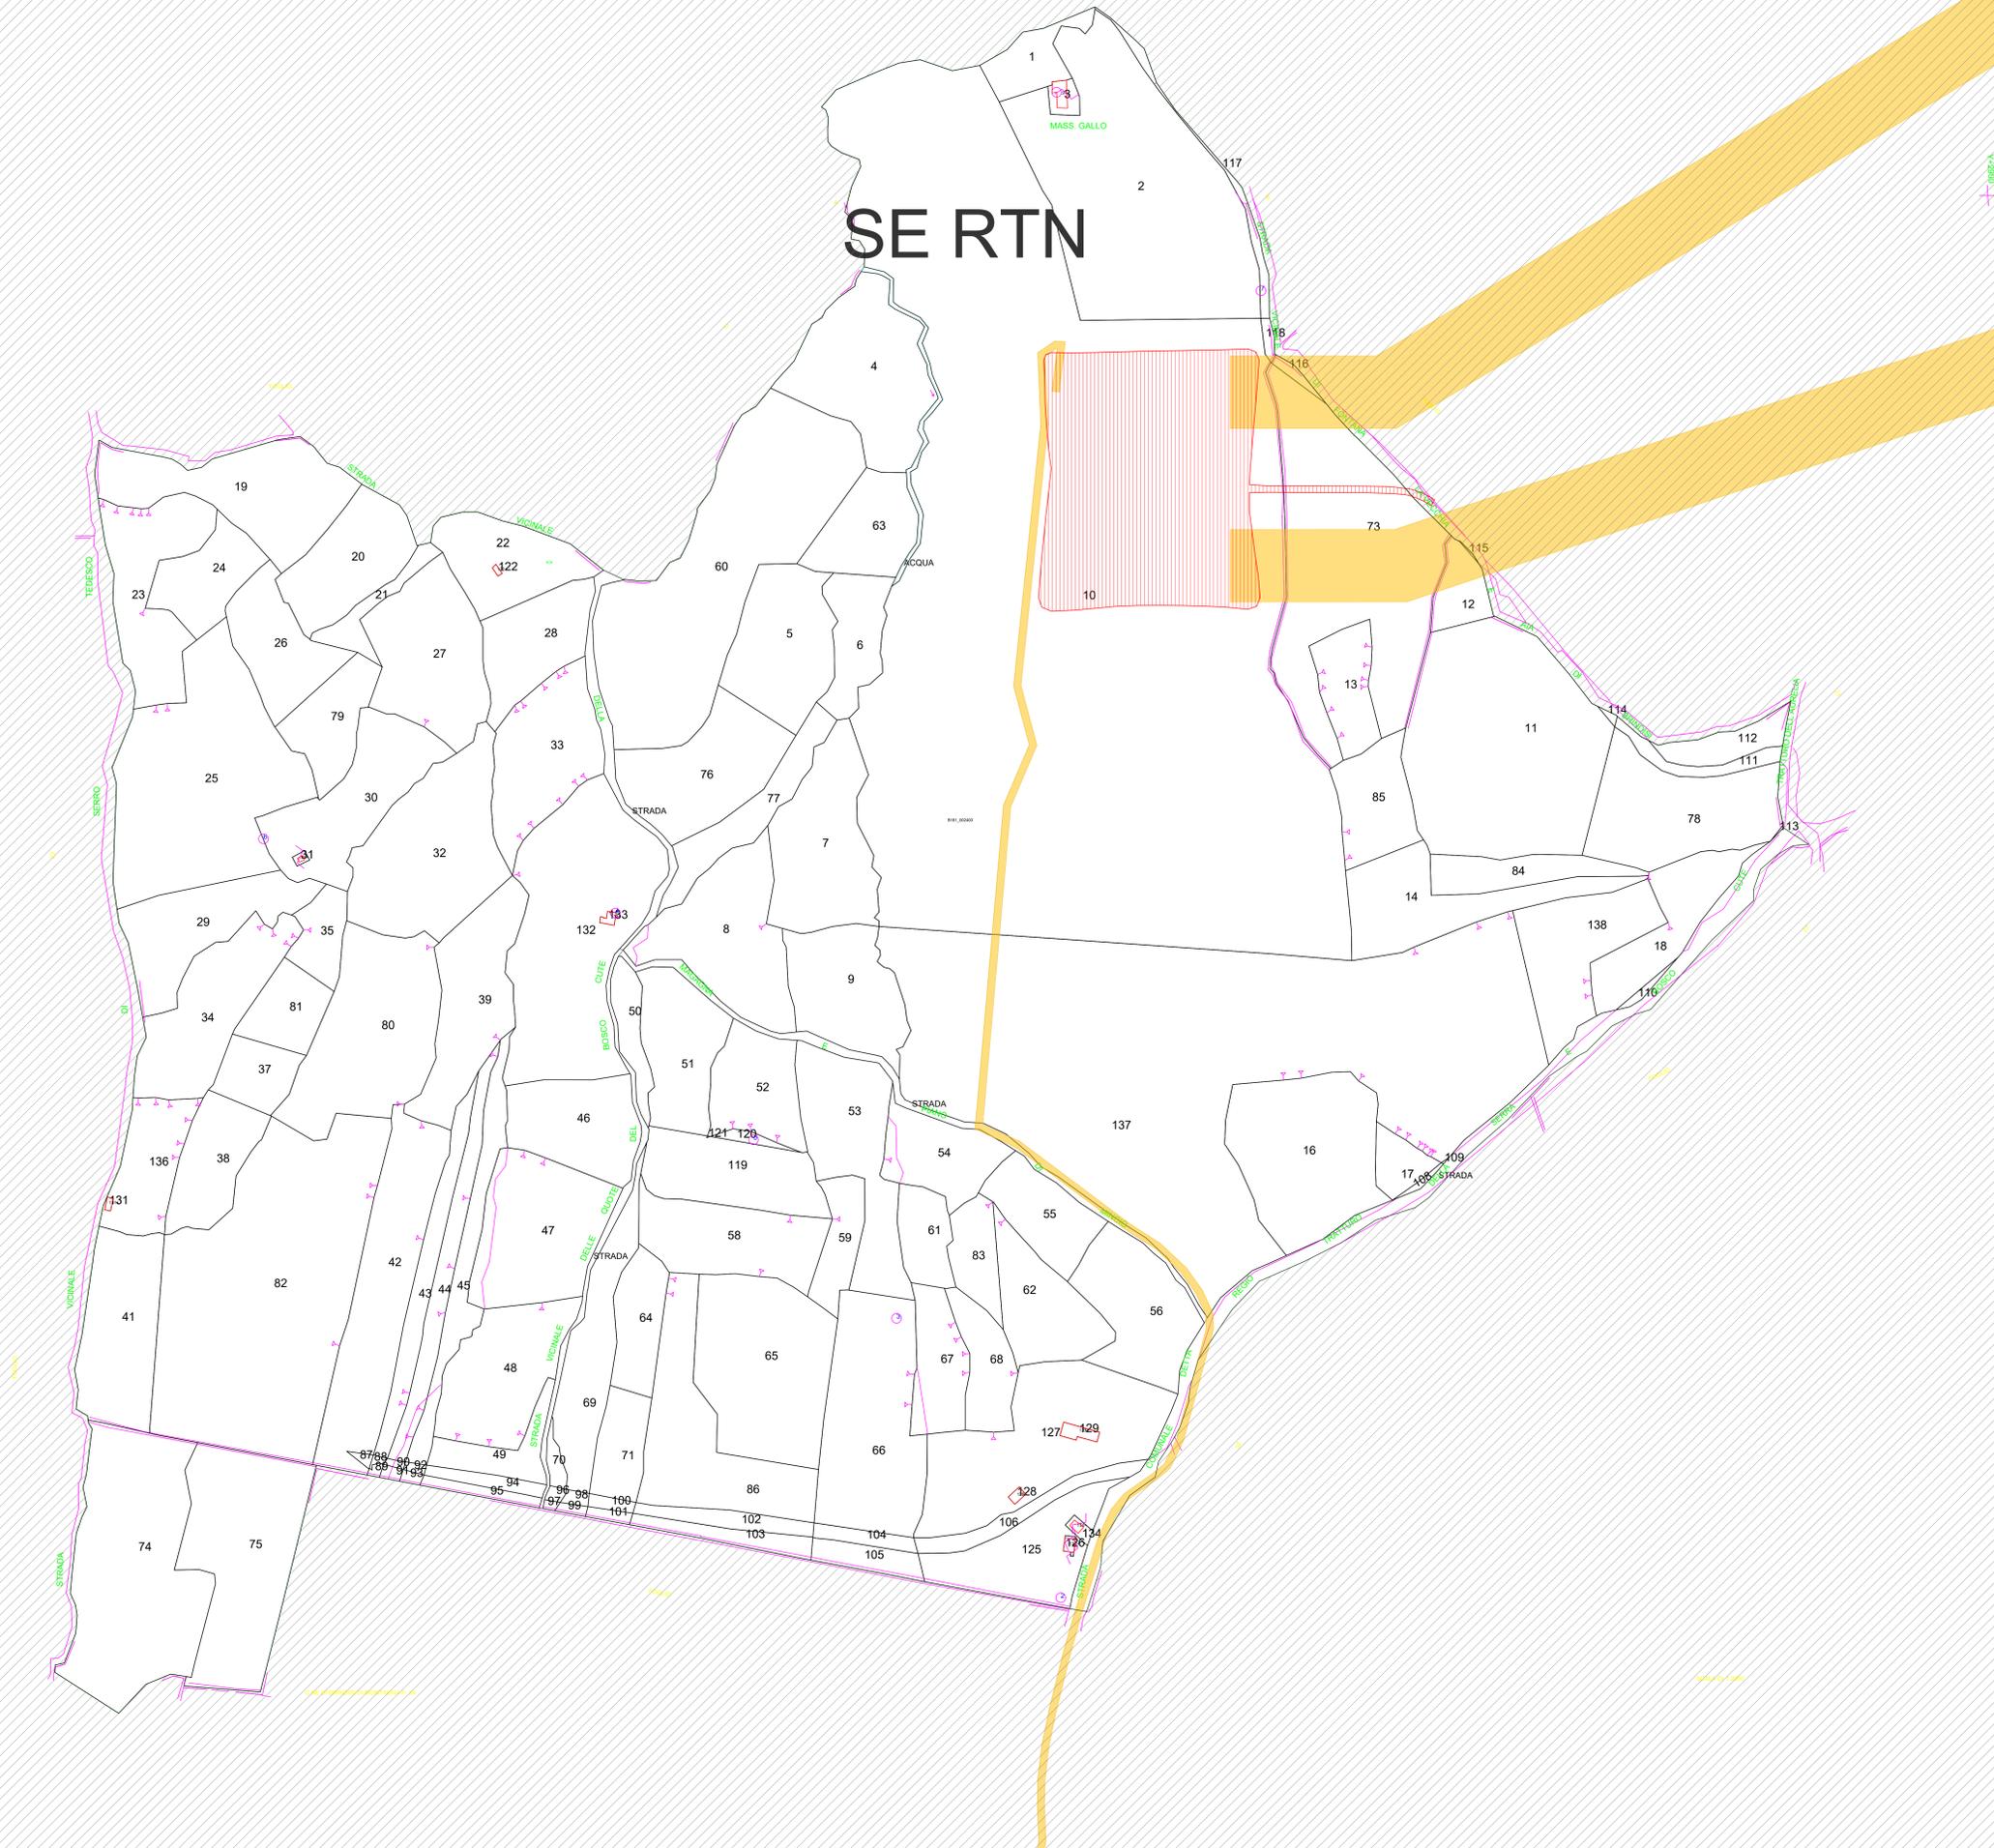

### LEGENDA

-  Servizi di sorvolo
-  Esproprio definitivo
-  Servizi di elettrodotto
-  Servizi per opere di regimentazione idraulica
-  Occupazione temporanea

AUTORIZZAZIONE UNICA REGIONALE - ART. 12 DEL LGS. N. 387/2003





Parco Eolico Anzi

Titolo elaborato:  
**PIANO PARTICELLARE DELLE OCCUPAZIONI  
 GRAFICO**

| SS      | CG     | GD      | Emissione                       | 09/08/2024 | 00  |
|---------|--------|---------|---------------------------------|------------|-----|
| REDATTO | CONTR. | APPROV. | DESCRIZIONE REVISIONE DOCUMENTO | DATA       | REV |
|         |        |         |                                 |            |     |

|   |   |
|---|---|
| <b>PROPONENTE</b><br><br><b>ZERO EMISSIONI PRIME SRL</b><br>Via A. De Gasperi n. 8<br>74023 Grottaglie (TA) | <b>CONSULENZA</b><br><br><b>GEODOR SRL</b><br>Via A. De Gasperi n. 8<br>74023 Grottaglie (TA) |
| <b>PROGETTISTA</b><br>Ing. Gaetano D'Oronzio   | <b>PROGETTISTA</b><br>Ing. Gaetano D'Oronzio   |

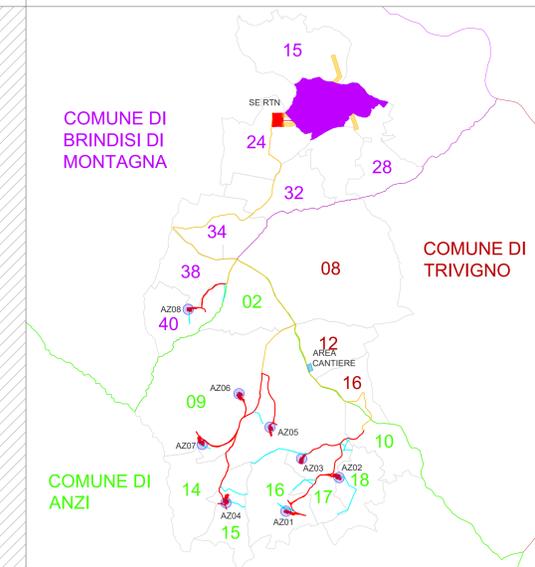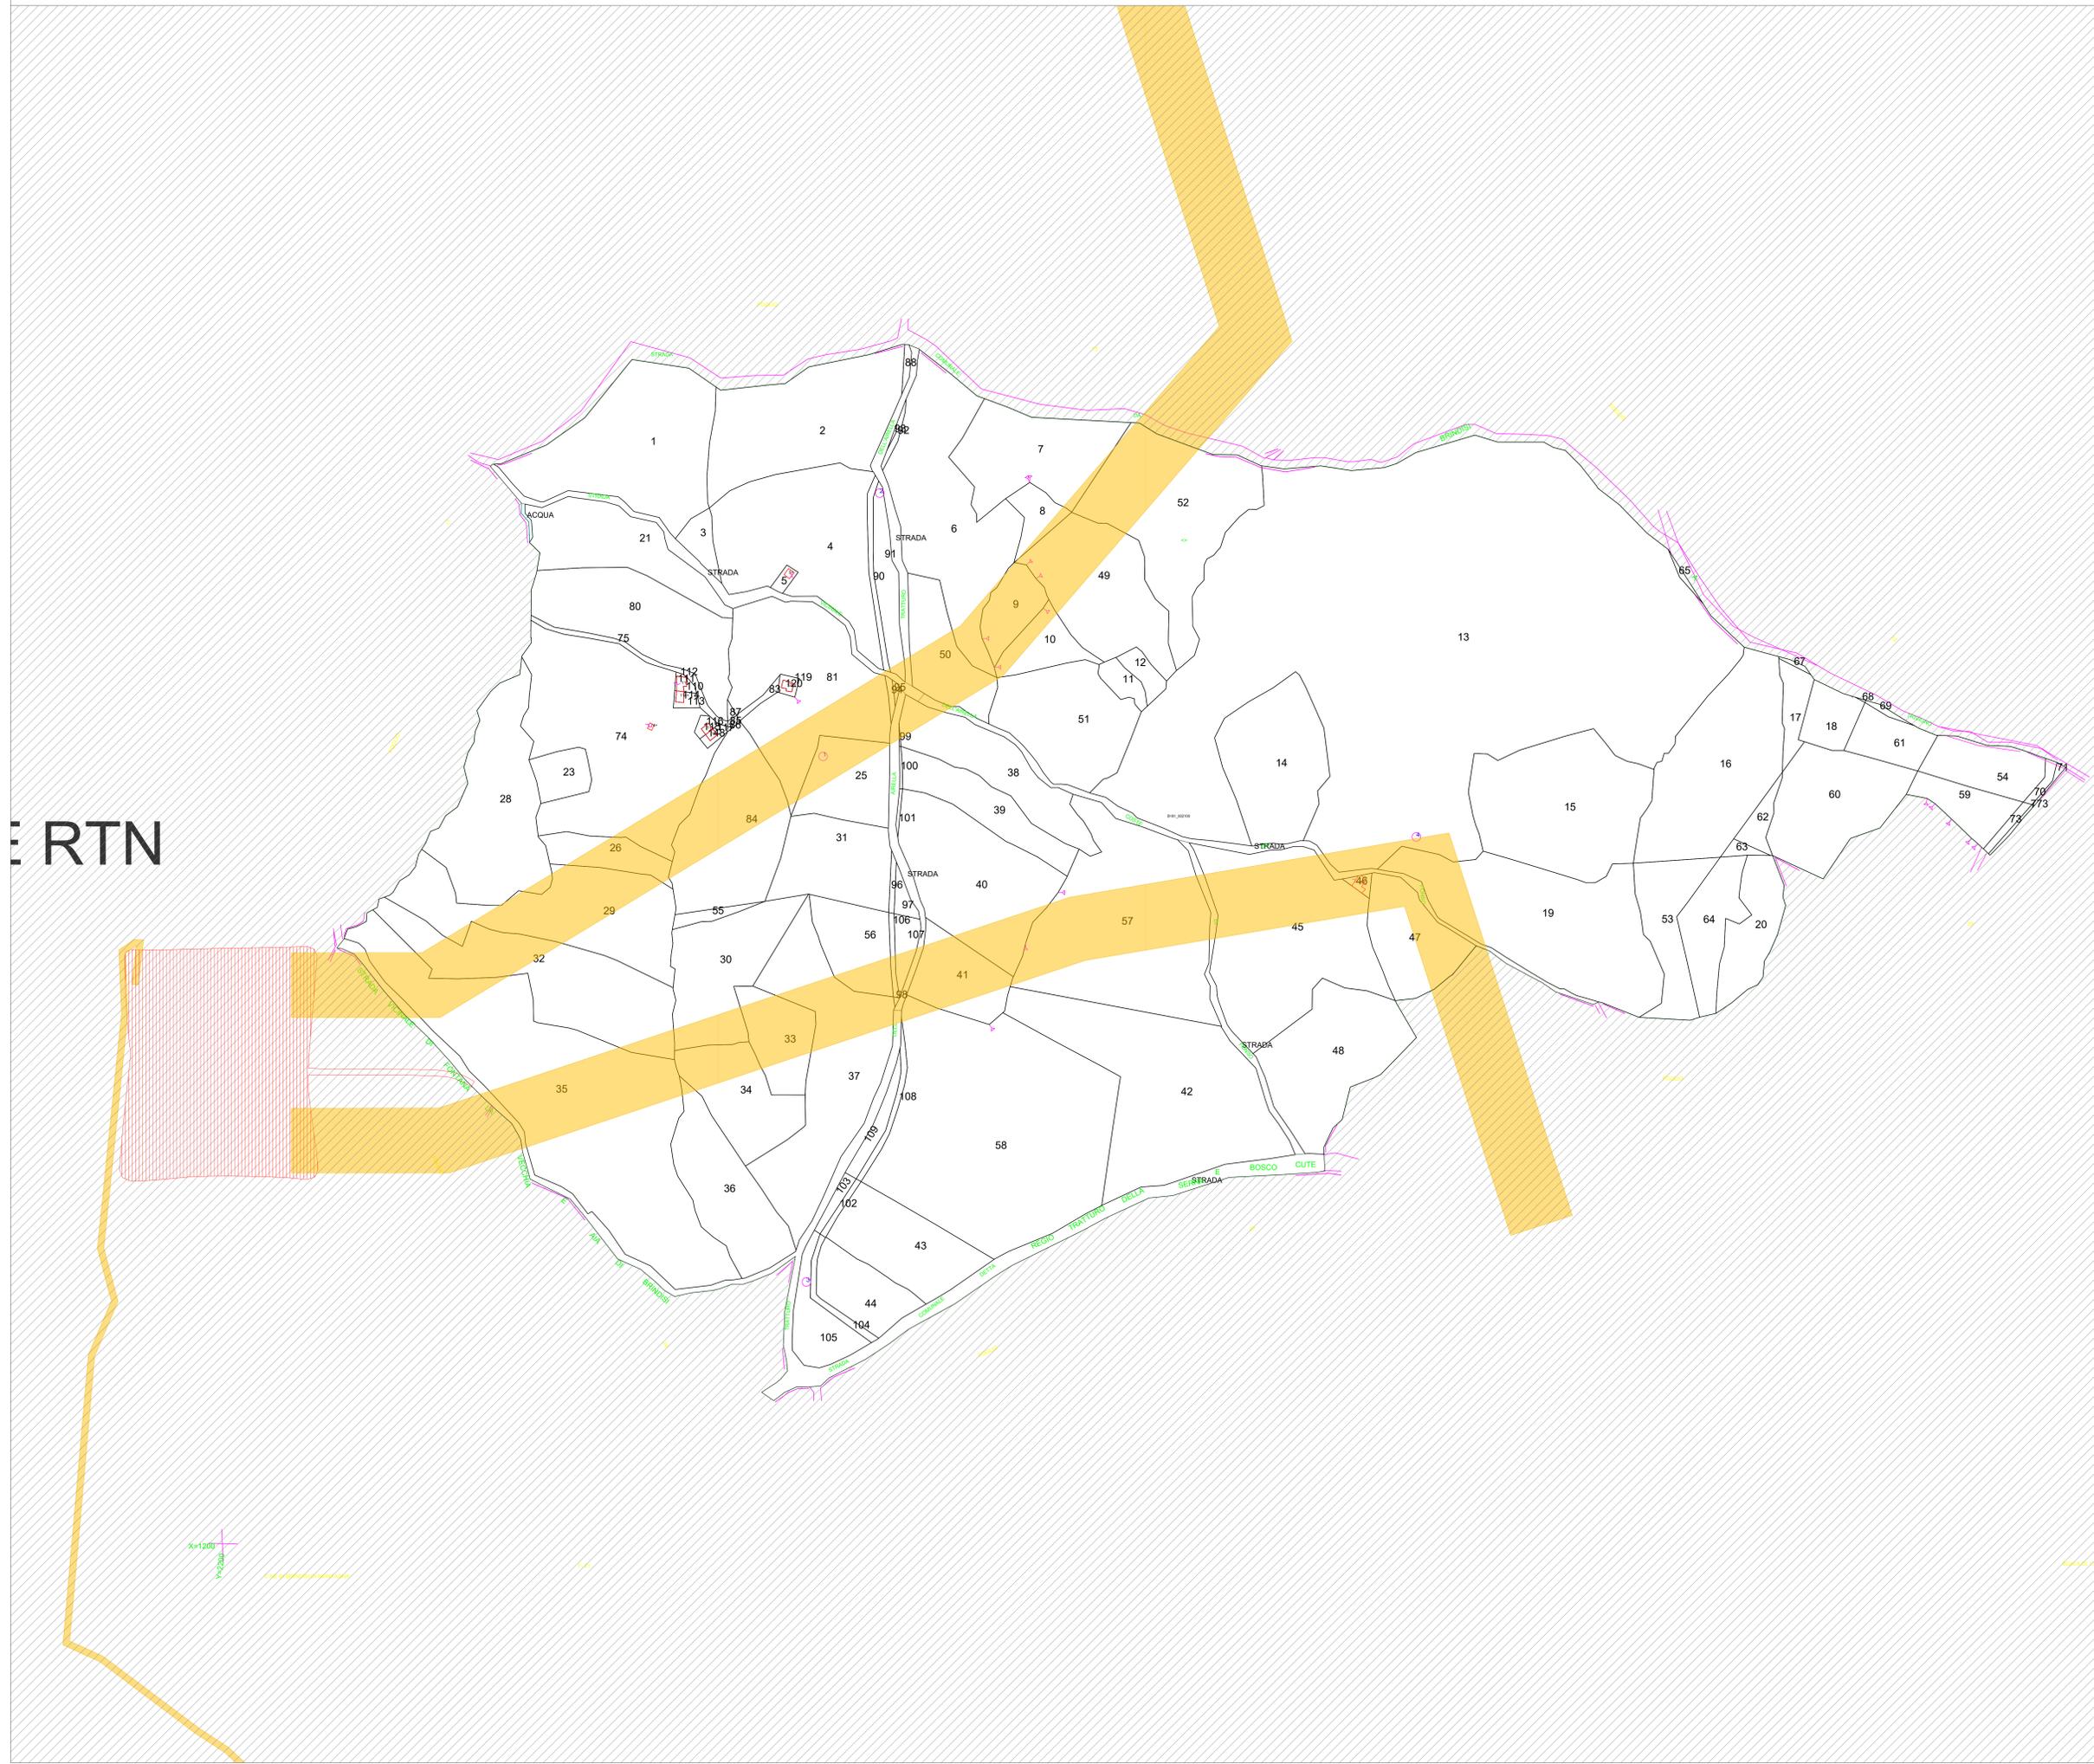

**LEGENDA**

- Servizi di sorvolo
- Esproprio definitivo
- Servizi di elettrodotto
- Servizi per opere di regimentazione idraulica
- Occupazione temporanea

E RTN



**AUTORIZZAZIONE UNICA REGIONALE - ART. 12 DEL LGS. N. 387/2003**

REGIONE BASILICATA  
Progetto Definitivo  
Parco Eolico Anzi

Titolo elaborato:  
**PIANO PARTICELLARE DELLE OCCUPAZIONI GRAFICO**

| SS      | CG     | GD      | Emissione                       | 09/08/2024 | 00  |
|---------|--------|---------|---------------------------------|------------|-----|
| REDATTO | CONTR. | APPROV. | DESCRIZIONE REVISIONE DOCUMENTO | DATA       | REV |

|   |   |
|---|---|
| <p><b>PROPONENTE</b></p> <p><b>ZERO EMISSIONI PRIME SRL</b><br/>Via A. De Gasperi n. 8<br/>74023 Grottaglie (TA)</p> | <p><b>CONSULENZA</b></p> <p><b>ecodador</b><br/>build a renewable future<br/><b>GEODOR SRL</b> Via A. De Gasperi n. 8<br/>74023 Grottaglie (TA)<br/><b>PROGETTISTA</b> Ing. Gaetano D'Oronzio</p> |
|---|---|

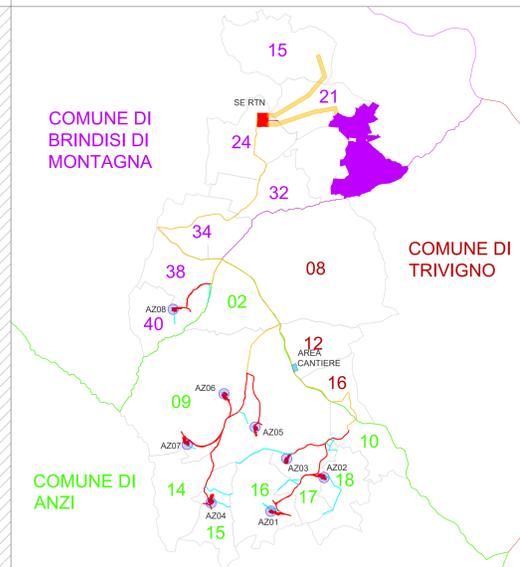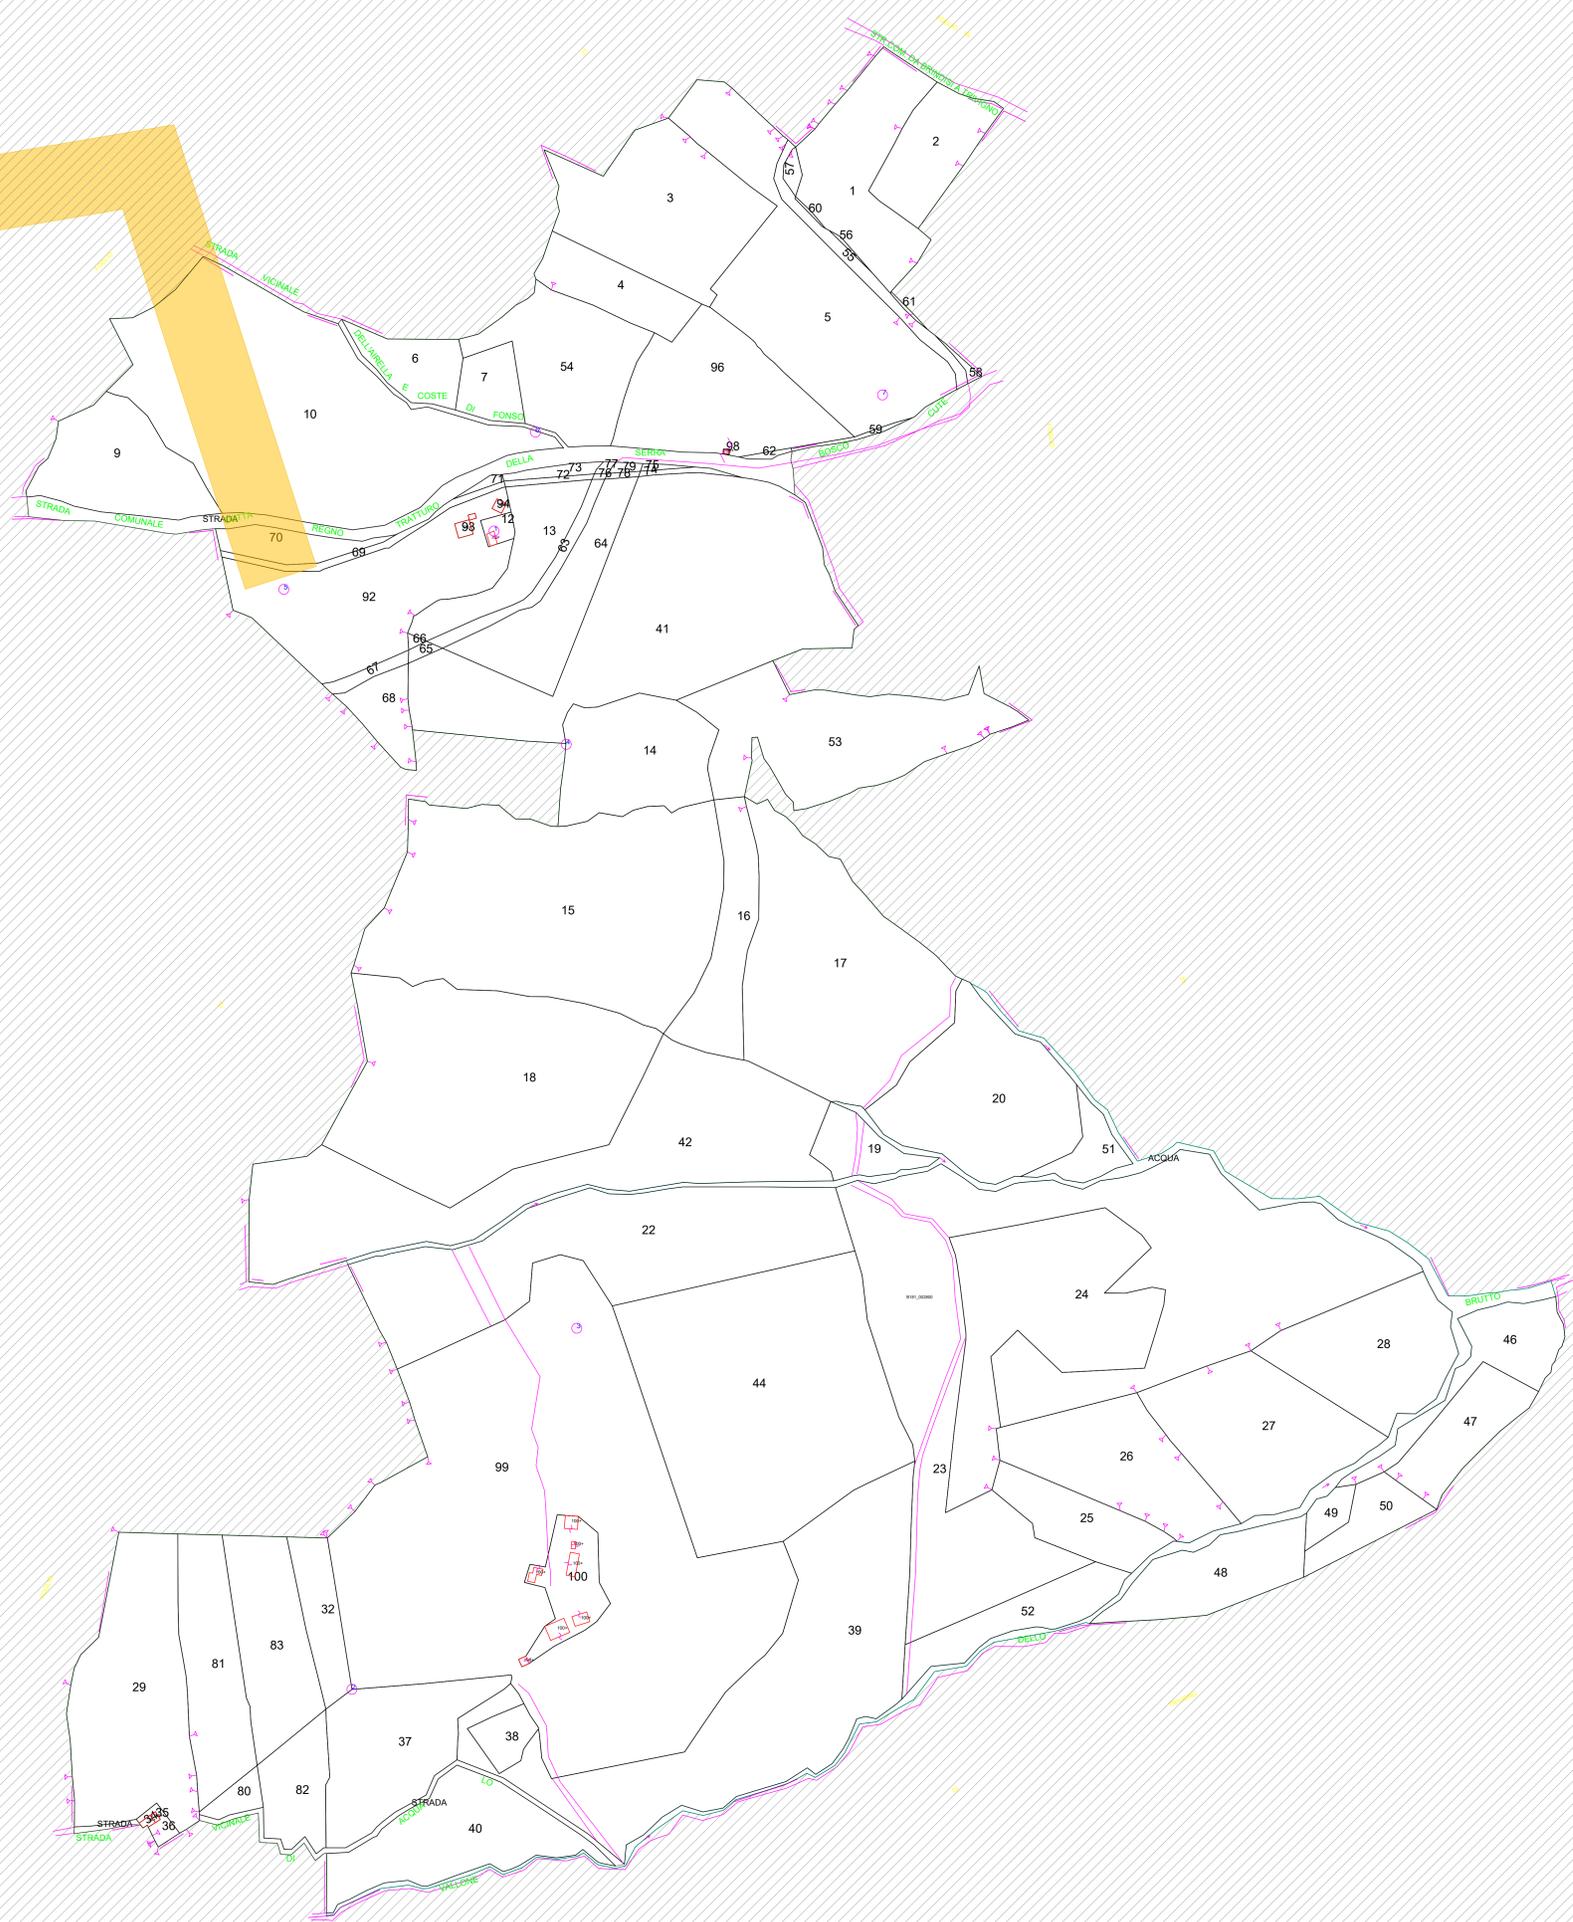

LEGENDA

-  Servizi di sorvolo
-  Esproprio definitivo
-  Servizi di elettrodotto
-  Servizi per opere di regimentazione idraulica
-  Occupazione temporanea

AUTORIZZAZIONE UNICA REGIONALE - ART. 12 DEL LGS. N. 387/2003



Parco Eolico Anzi

Titolo elaborato:  
**PIANO PARTICELLARE DELLE OCCUPAZIONI GRAFICO**

| SS      | CG     | GD      | Emissione                       | 09/08/2024 | 00  |
|---------|--------|---------|---------------------------------|------------|-----|
| REDATTO | CONTR. | APPROV. | DESCRIZIONE REVISIONE DOCUMENTO | DATA       | REV |
|         |        |         |                                 |            |     |

|   |   |
|---|---|
| <p><b>PROPONENTE</b></p>  <p><b>ZERO EMISSIONI PRIME SRL</b></p> <p>Via A. De Gasperi n. 8<br/>74023 Grottaglie (TA)</p> | <p><b>CONSULENZA</b></p>  <p><b>ECODOR SRL</b> Via A. De Gasperi n. 8<br/>74023 Grottaglie (TA)</p> <p><b>PROGETTISTA</b> Ing. Gaetano D'Oronzio</p> |
|---|---|

