




PLINTO DI FONDAZIONE SU PALI_SCALA 1:100

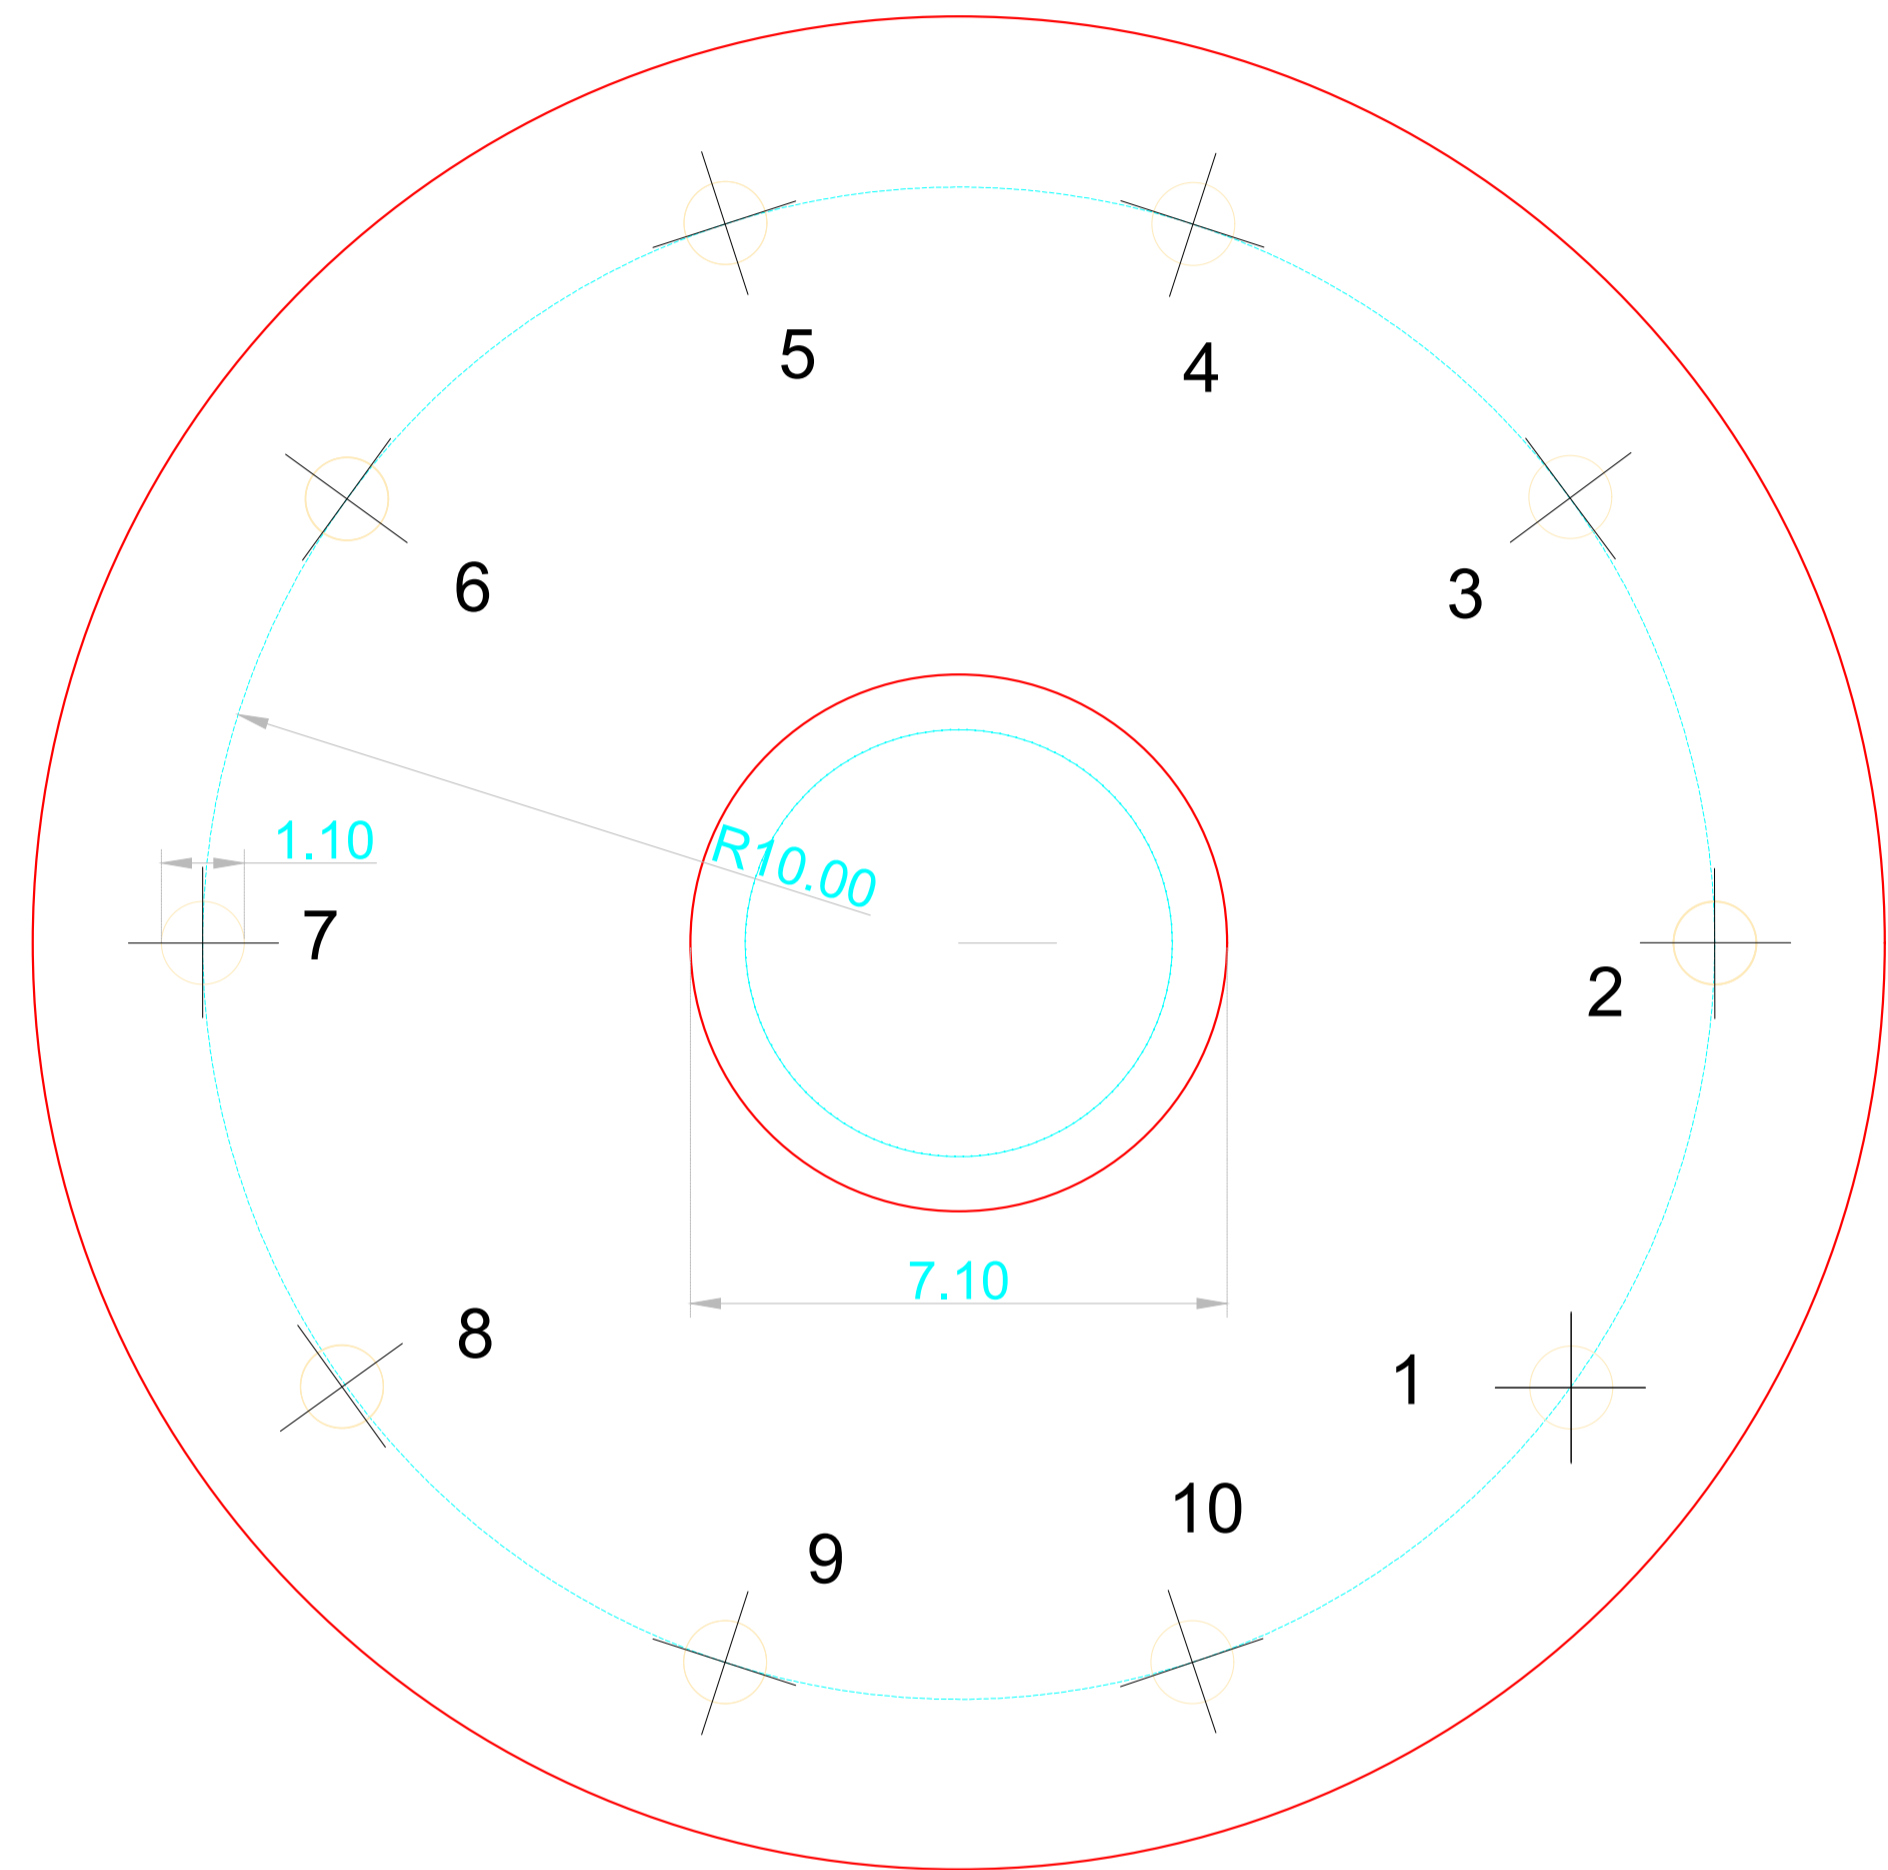

SEZIONE TIPO PALO DI FONDAZIONE CON ARMATURE_SCALA 1:20

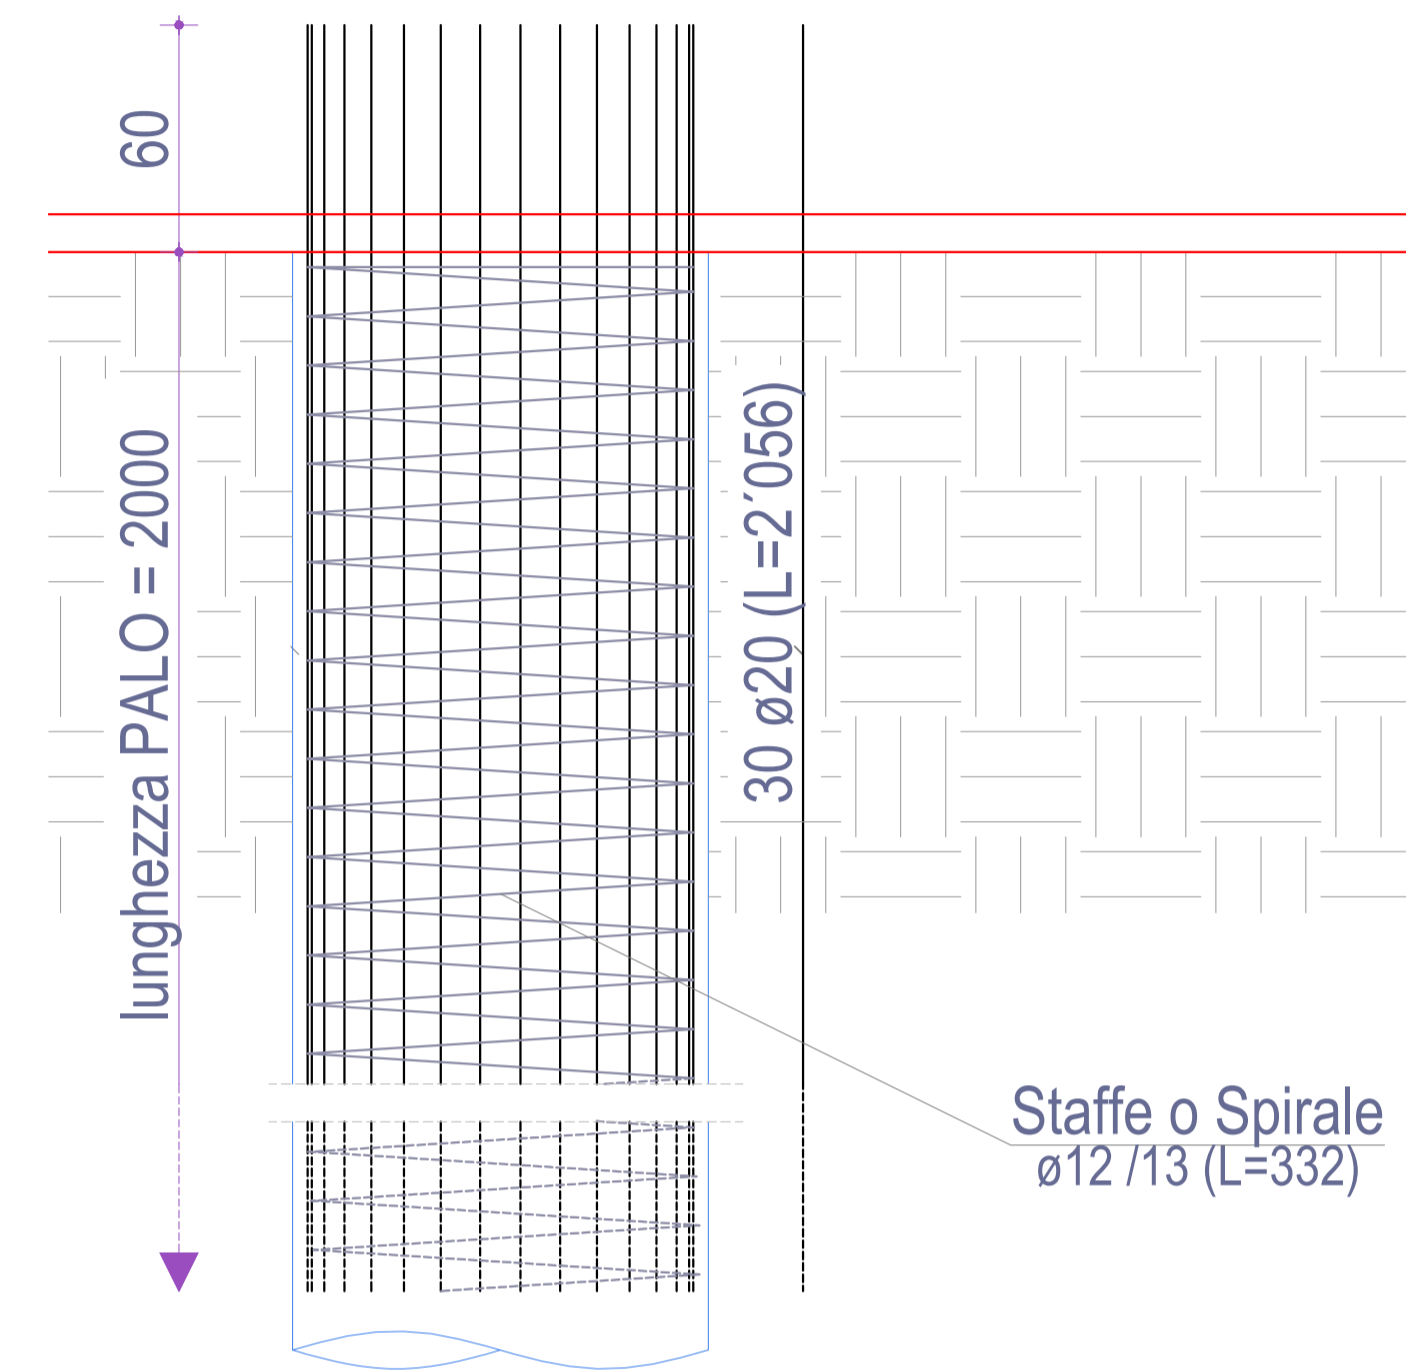


PIANTA TIPO PALO DI FONDAZIONE CON ARMATURE_SCALA 1:20

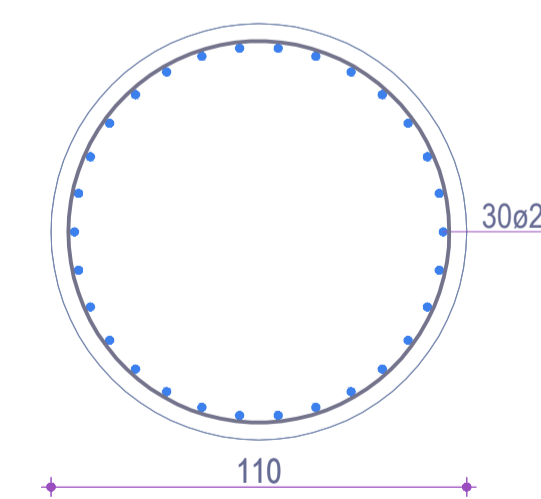

NOTA: QUOTE IN M

NOTA: QUOTE IN CM

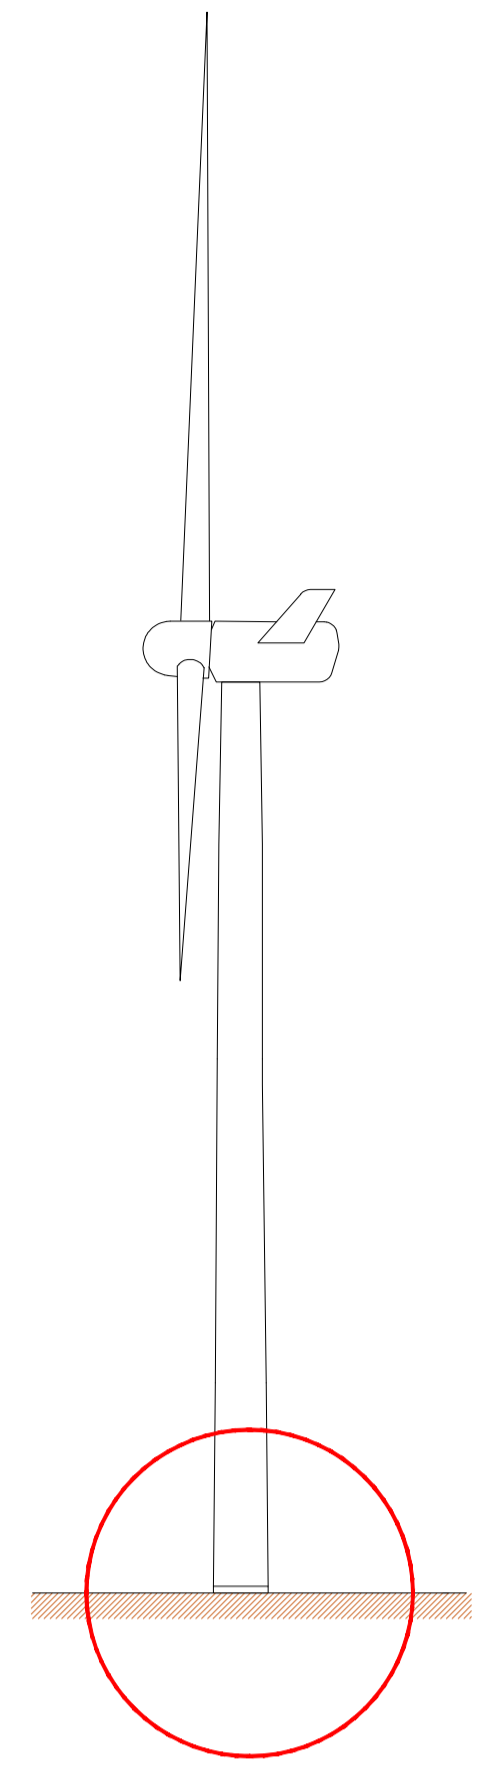

Legenda

	Rinterro con materiale proveniente dagli scavi
	Terreno

AUTORIZZAZIONE UNICA REGIONALE - ART. 12 DEL LGS. N. 387/2003



Progetto Definitivo


Parco Eolico Anzi

Titolo elaborato:

FONDAZIONE AEROGENERATORE

FA	MF	GD	Emissione	09/08/2024	00
REDATTO	CONTR.	APPROV.	DESCRIZIONE REVISIONE DOCUMENTO	DATA	REV

PROPONENTE

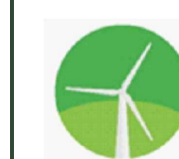

ZERO EMISSIONI PRIME SRL

Via A. De Gasperi n. 8
74023 Grottaglie (TA)

CONSULENZA



GECODOR SRL Via A. De Gasperi n. 8
74023 Grottaglie (TA)

PROGETTISTA Ing. Gaetano D'Oronzio

Codice
ANOC051

Formato A1 Scala 1:20 Foglio 1/1