



LEGENDA

AREA CANTIERE

SEZIONI TIPOLOGICHE AREA DI CANTIERE

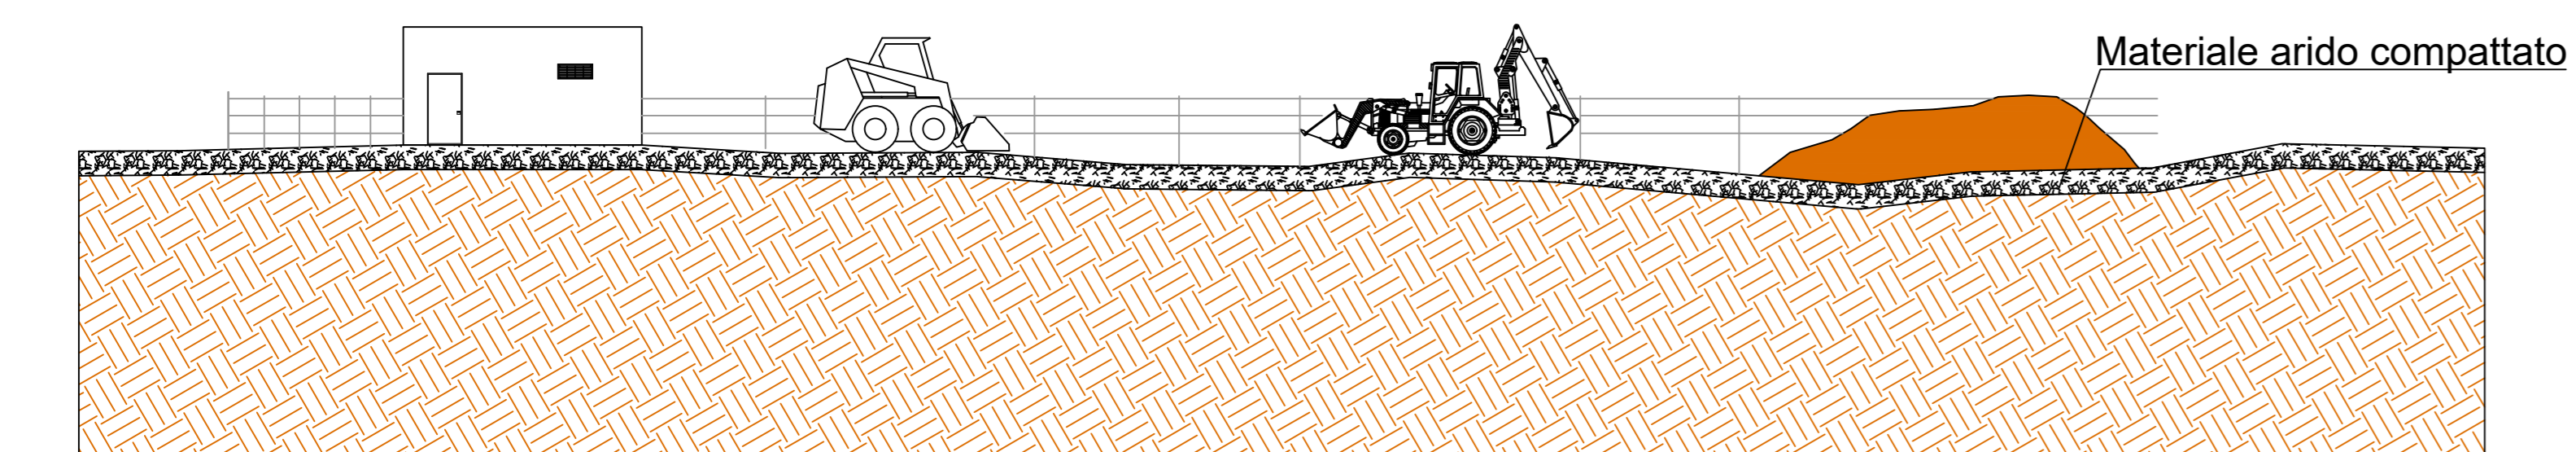


Area di stoccaggio e cantiere in fase di costruzione dell'impianto

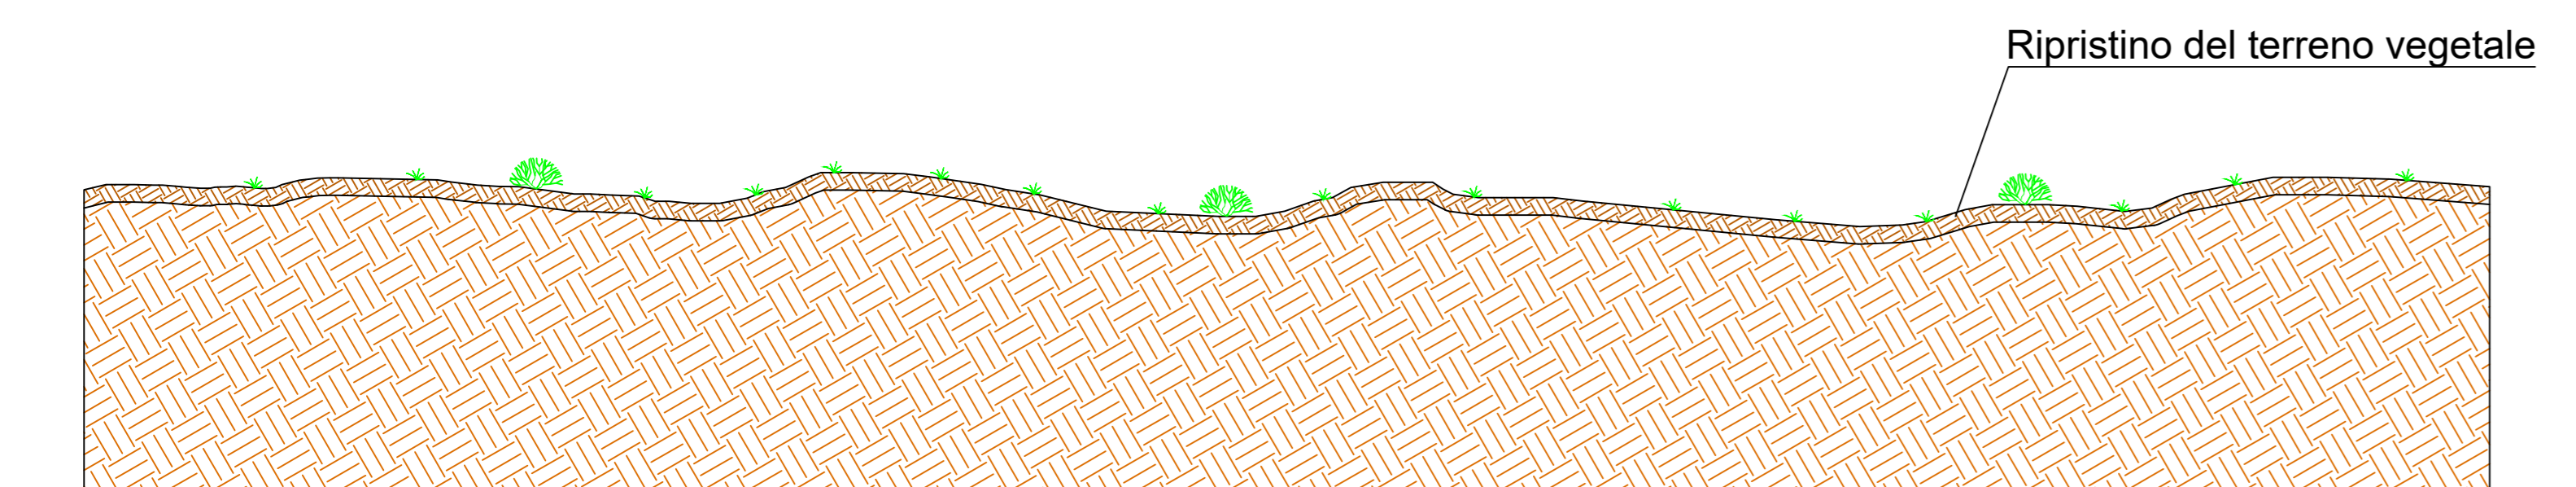

Area di stoccaggio e cantiere dopo il ripristino vegetazionale

SCHEMA TIPOLOGICO AREA DI CANTIERE

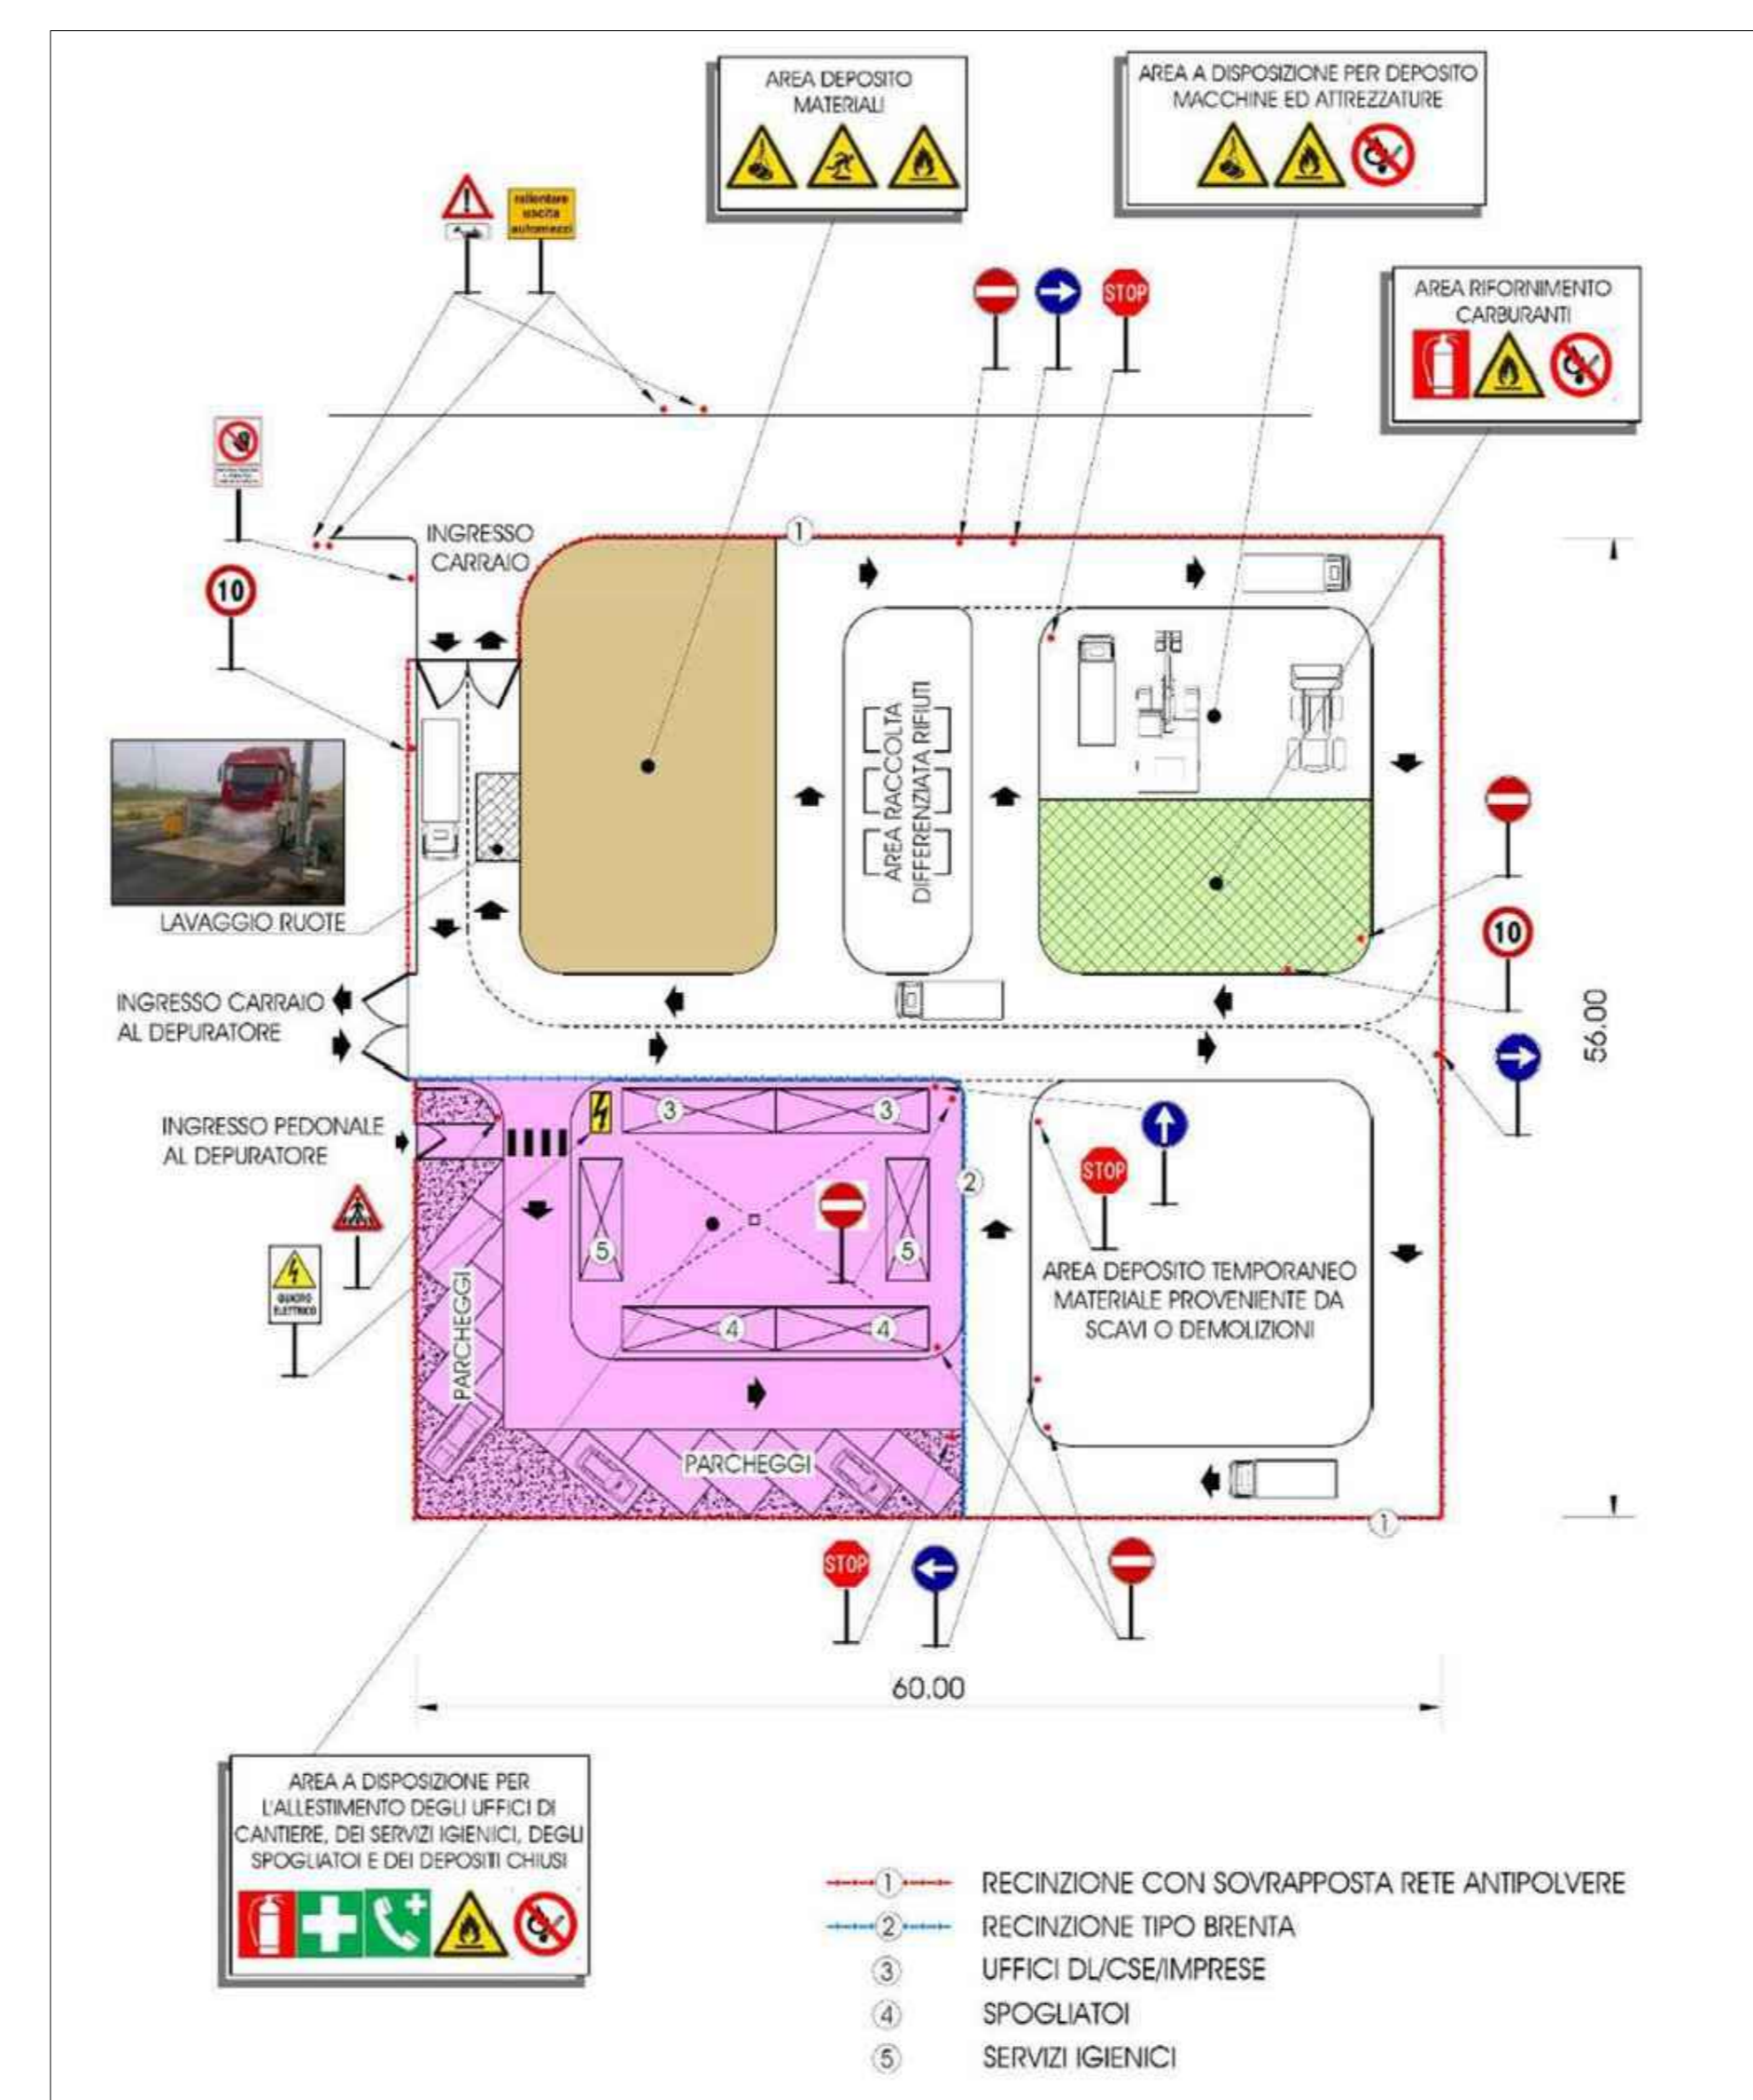

Al termine dei lavori di costruzione dell'impianto eolico le aree di cantiere saranno oggetto di interventi di ripristino vegetazionale, al fine di riportare tali aree alla condizione "Ante Operam".

AUTORIZZAZIONE UNICA REGIONALE - ART. 12 DEL LGS. N. 387/2003



Parco Eolico Anzi

Titolo elaborato:

PLANIMETRIA DELL'AREA DI CANTIERE

SS	MT	GD	Prima Emissione	09/08/2024	00
REDDATTO	CONTR.	APPROV.	DESCRIZIONE REVISIONE DOCUMENTO	DATA	REV

<p>PROPONENTE</p> <p>ZERO EMISSIONI PRIME SRL Via A. De Gasperi n. 8 74023 Grottaglie (TA)</p>	<p>CONSULENZA</p> <p>ECODOR SRL Via A. De Gasperi n. 8 74023 Grottaglie (TA)</p> <p>PROGETTISTA Ing. Gaetano D'Oronzio</p>
--	---