




SEZIONE TIPICA CAVIDOTTO 36 kV SU STRADA STERRATA
 POSA A TRIFOGLIO, 1 TERNA DI CAVI UNIPOLARI NELLA STESSA TRINCEA
 (tutte le quote sono espresse in mm)

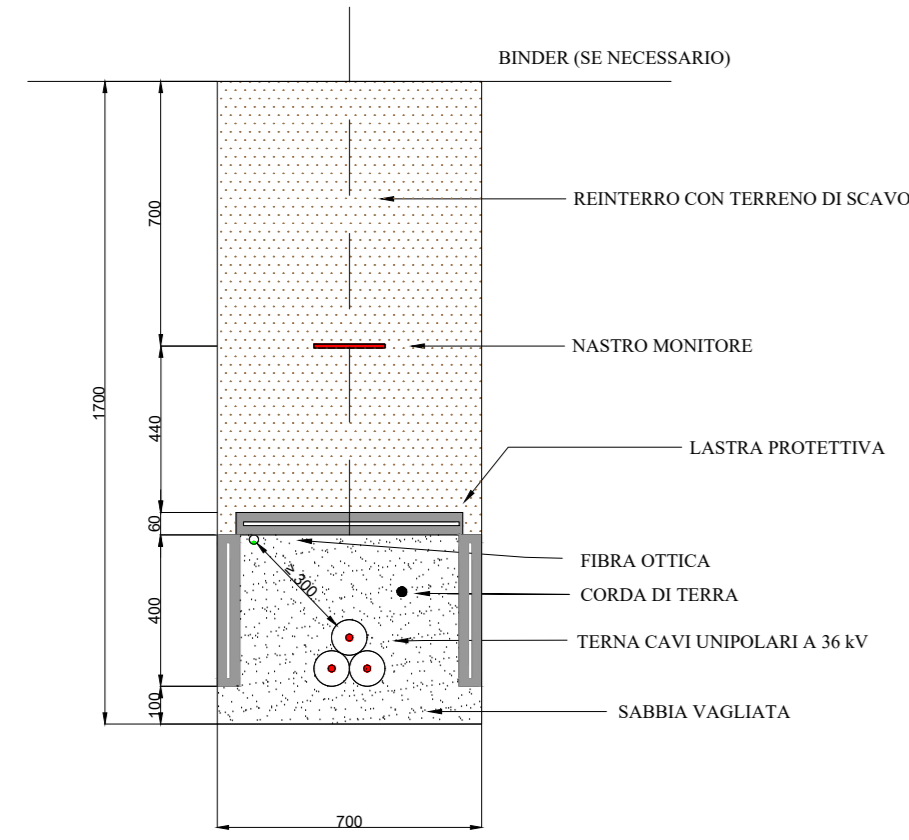


SEZIONE TIPICA CAVIDOTTO 36 kV SU STRADA ASFALTATA
 POSA A TRIFOGLIO, 1 TERNA DI CAVI UNIPOLARI NELLA STESSA TRINCEA
 (tutte le quote sono espresse in mm)

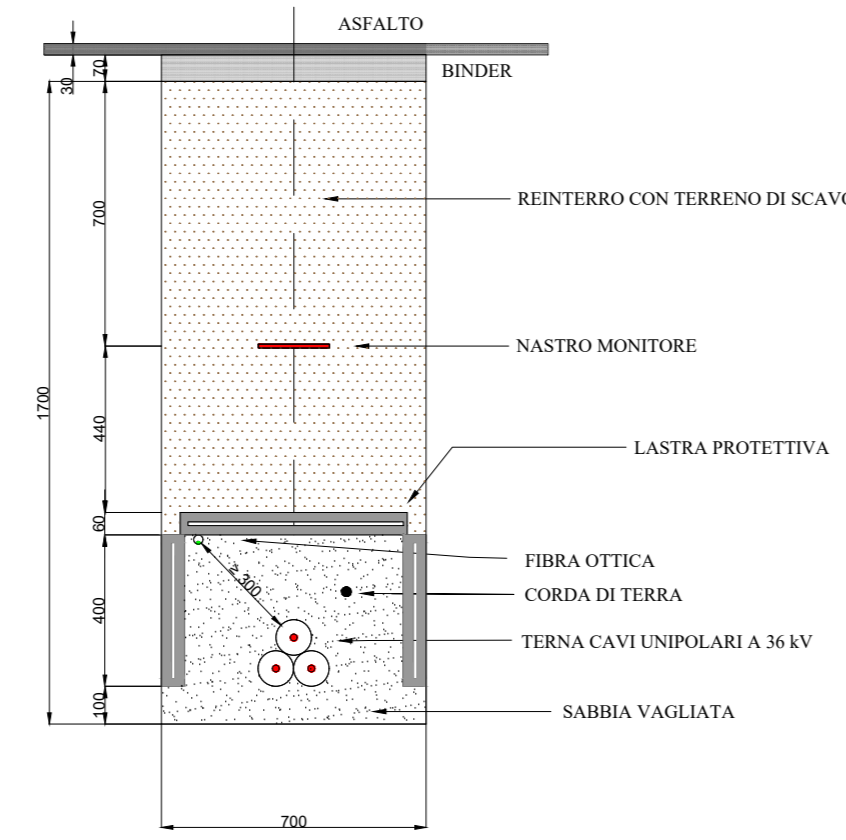

SEZIONE TIPICA CAVIDOTTO 36 kV SU STRADA STERRATA
 POSA A TRIFOGLIO, 2 TERNE DI CAVI UNIPOLARI NELLA STESSA TRINCEA
 (tutte le quote sono espresse in mm)

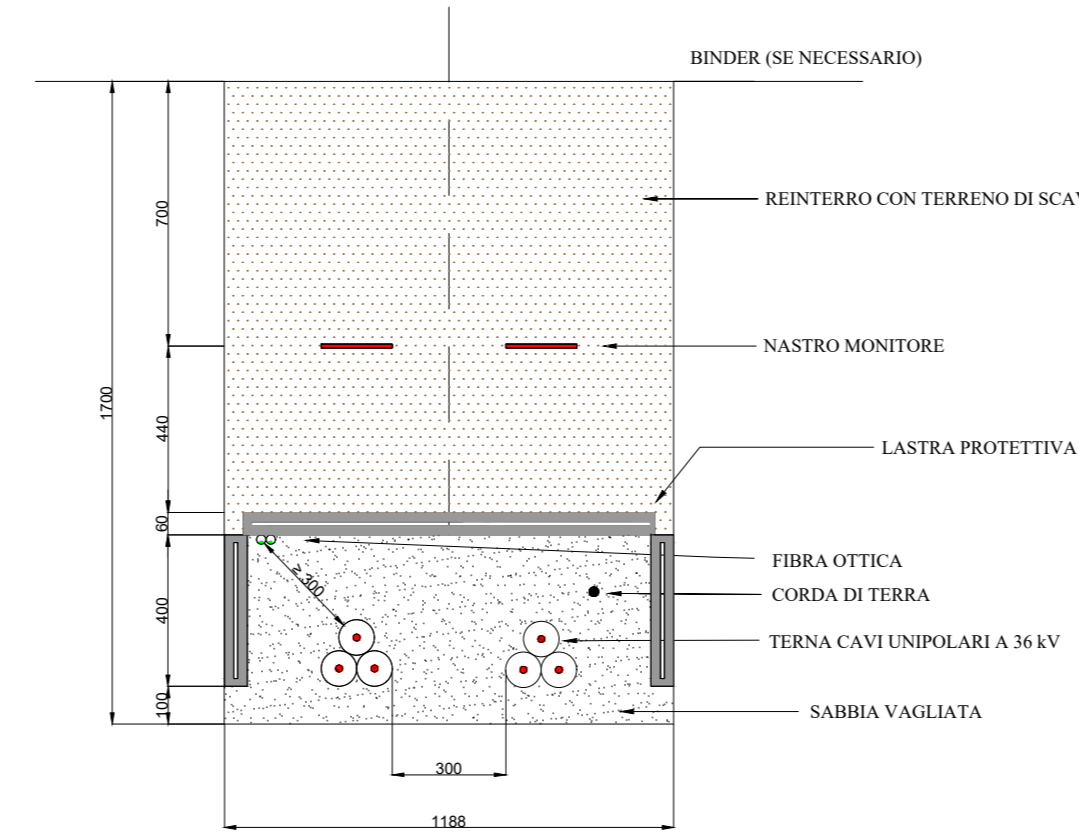


SEZIONE TIPICA CAVIDOTTO 36 kV SU STRADA ASFALTATA
 POSA A TRIFOGLIO, 2 TERNE DI CAVI UNIPOLARI NELLA STESSA TRINCEA
 (tutte le quote sono espresse in mm)

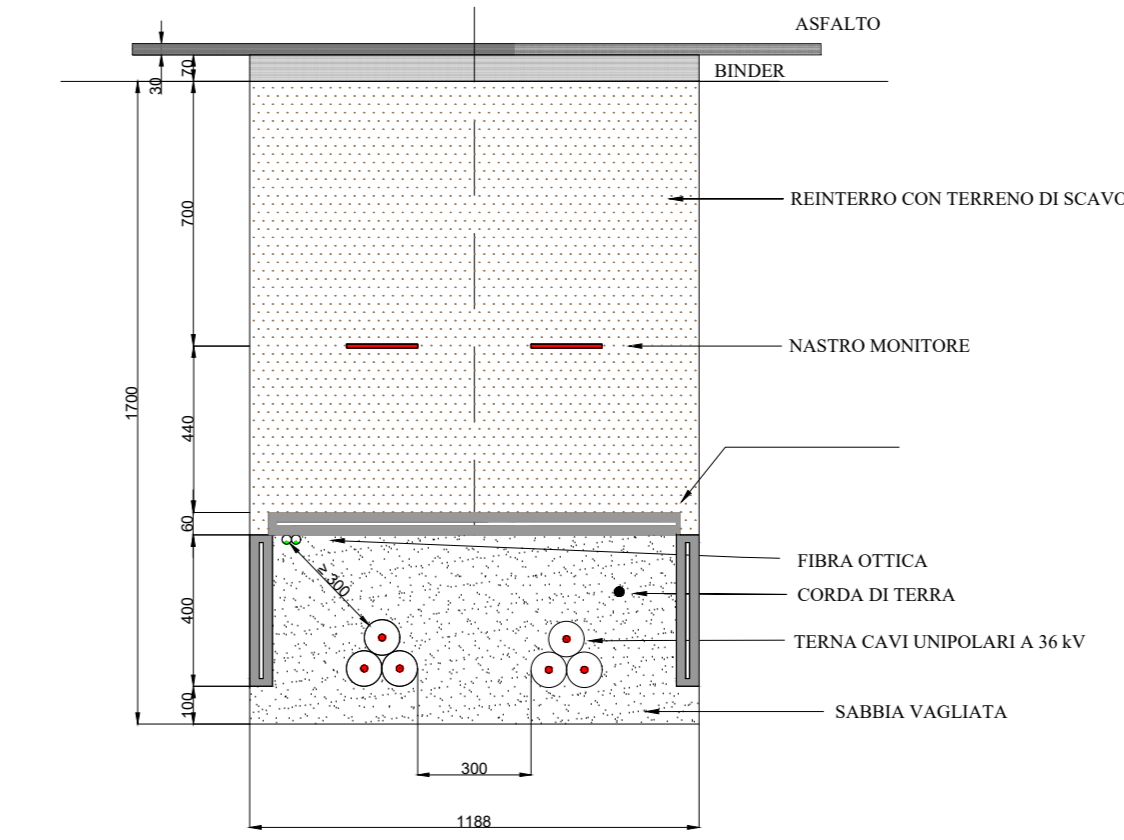


NOTE: Tutte le misure sono espresse in mm


SEZIONE TIPICA CAVIDOTTO 36 kV SU STRADA STERRATA
 POSA A TRIFOGLIO, 3 TERNE DI CAVI UNIPOLARI NELLA STESSA TRINCEA
 (tutte le quote sono espresse in mm)

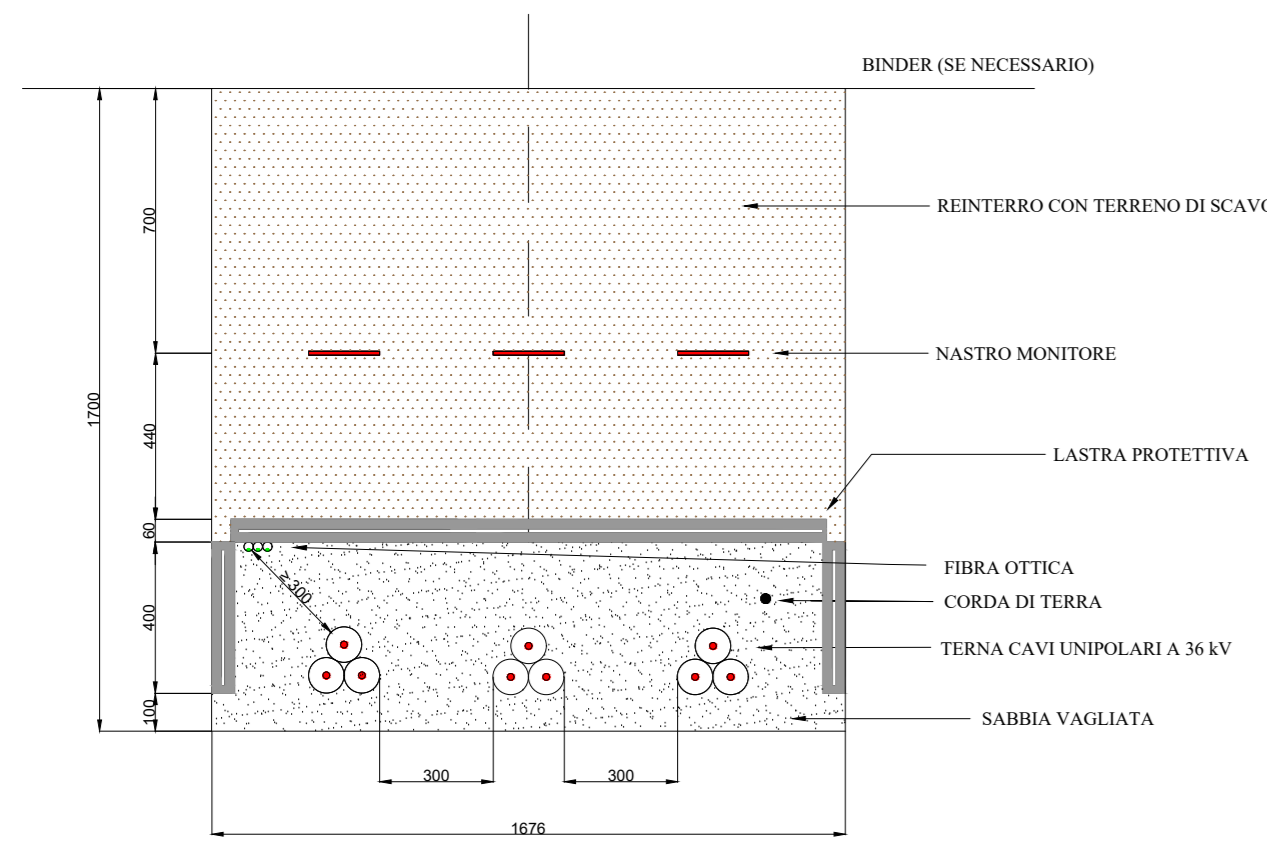


SEZIONE TIPICA CAVIDOTTO 36 kV SU STRADA ASFALTATA
 POSA A TRIFOGLIO, 3 TERNE DI CAVI UNIPOLARI NELLA STESSA TRINCEA
 (tutte le quote sono espresse in mm)

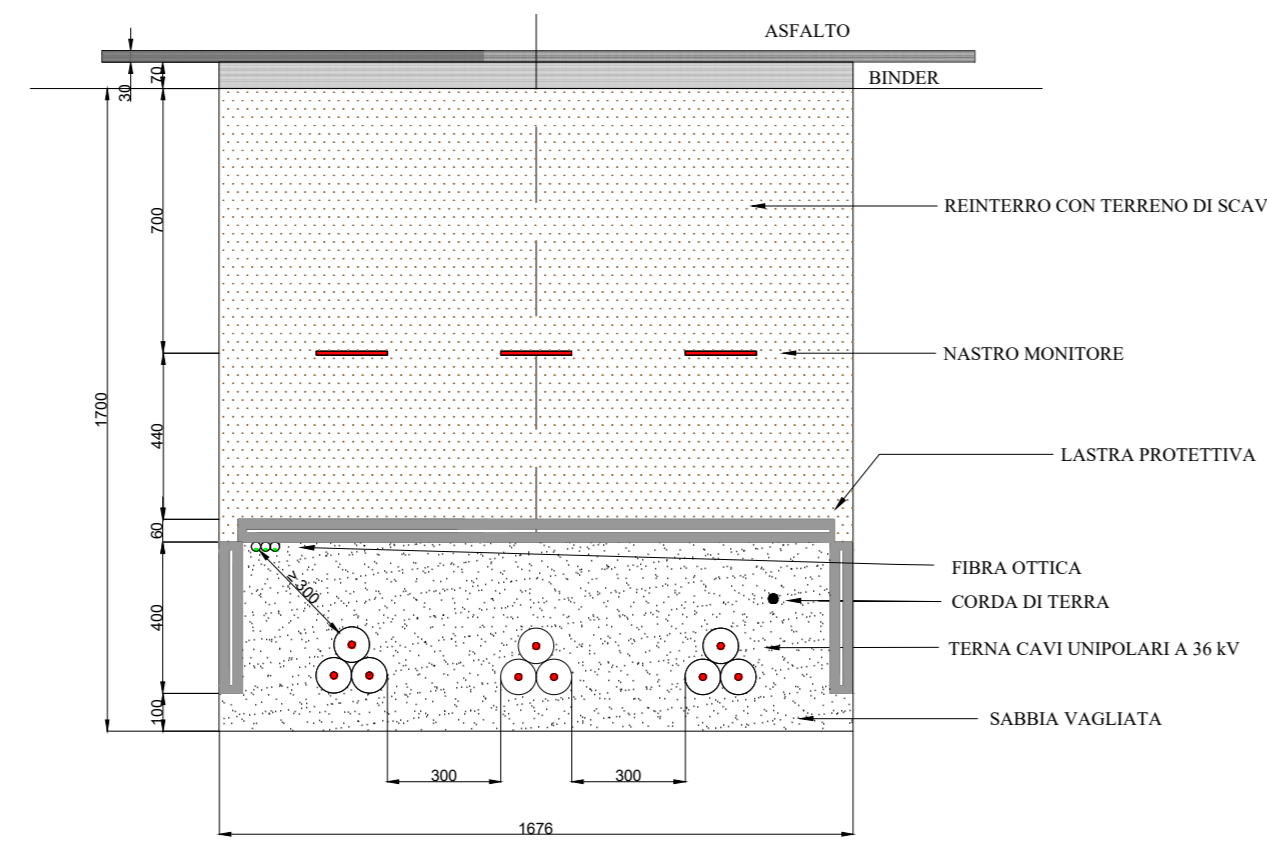


NOTE:
 I PICCHETTI SEGNALETICI SONO SITUATI A DISTANZE NON SUPERIORI DI 50 METRI SU TRATTE RETTILINEE, IN
 CORRISPONDENZA DI GIUNTI E NEI PUNTI IN CUI IL PERCORSO CAMBIA DIREZIONE. NEL CASO DI SEGNALEZIONE DI
 GIUNTI DEI CAVI, I PICCHETTI DEVONO PRESENTARE UN'ETICHETTA VERNICIATA DI COLORE ROSSO

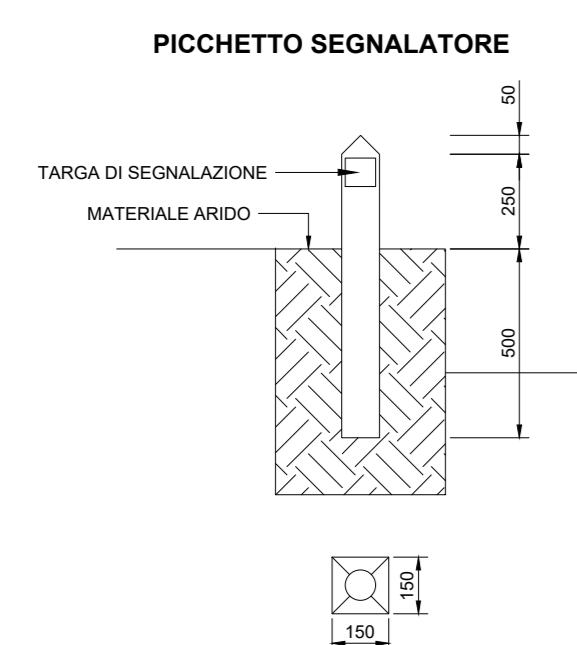

PONTE STRADALE E/O VIADOTTO

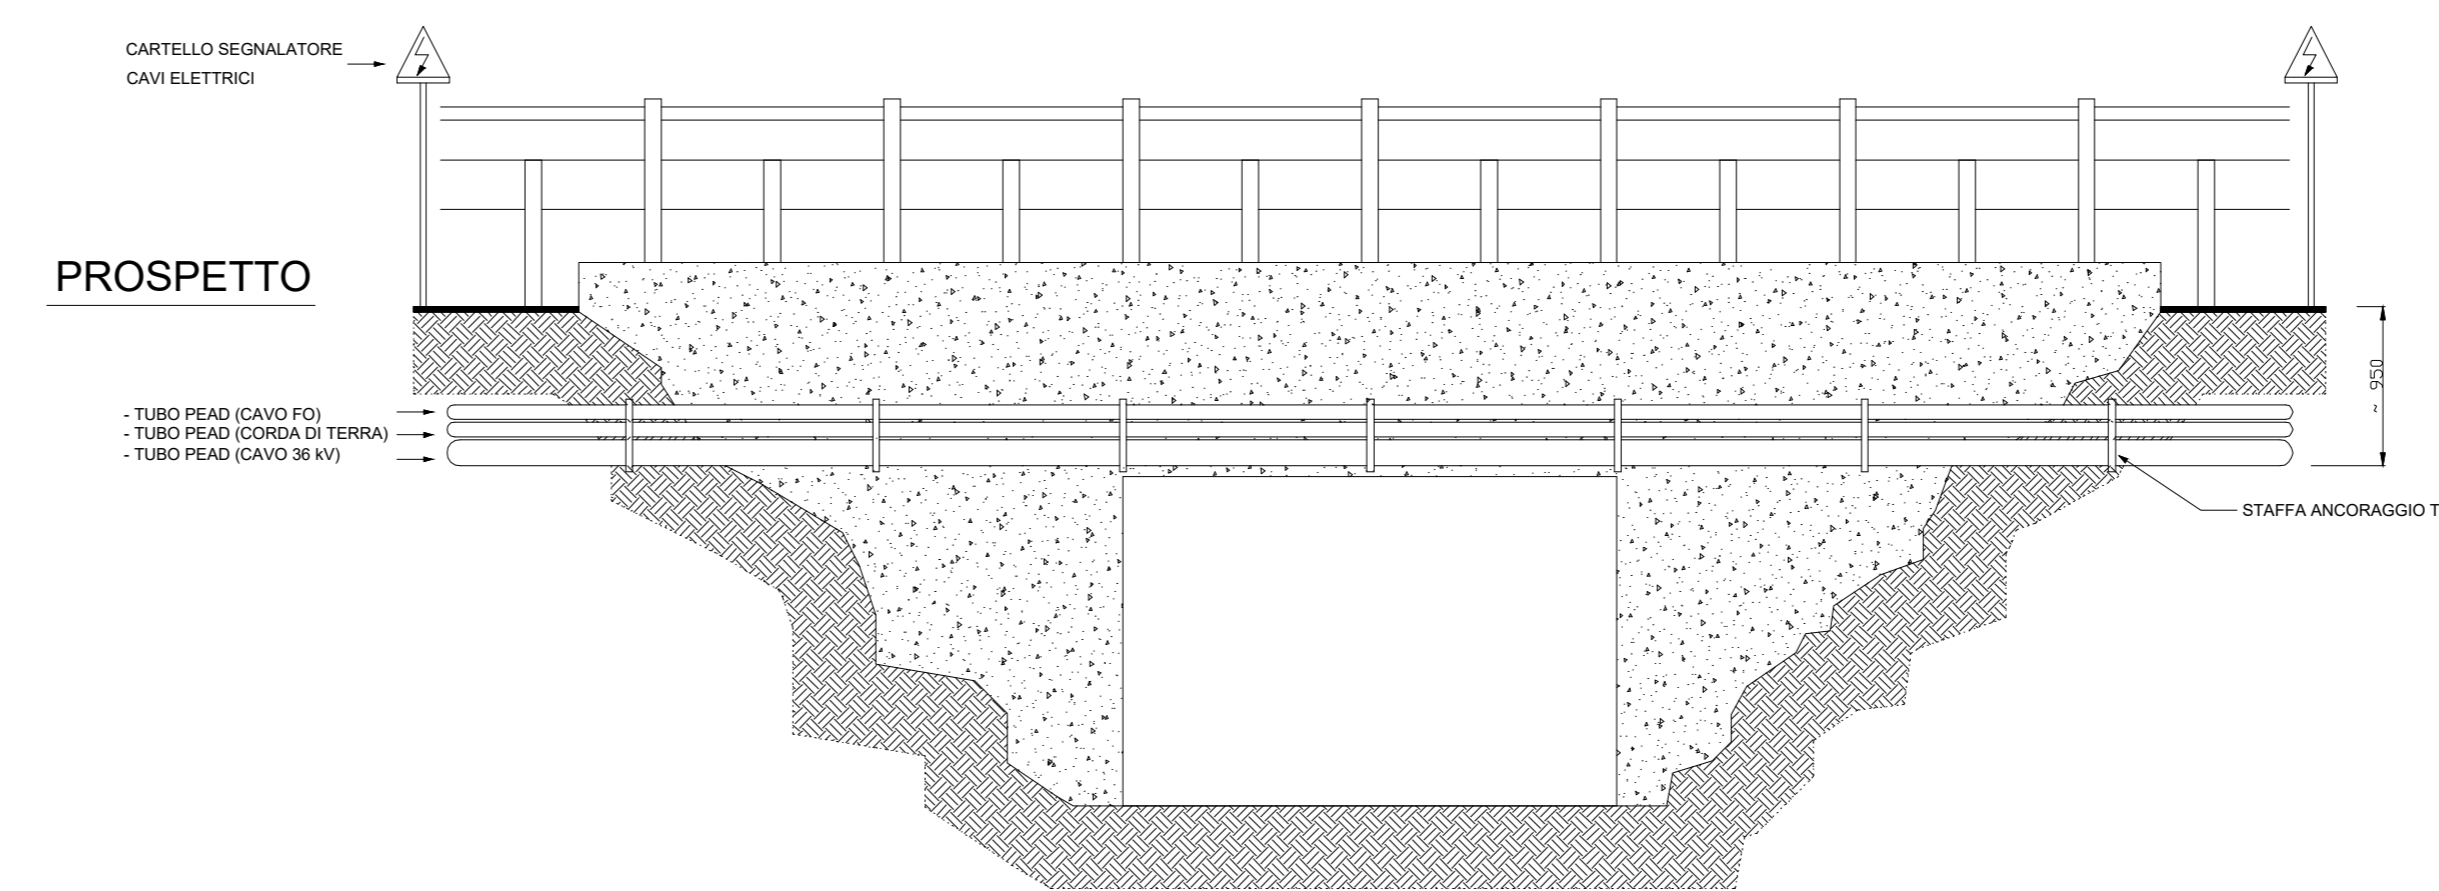

PIANTA

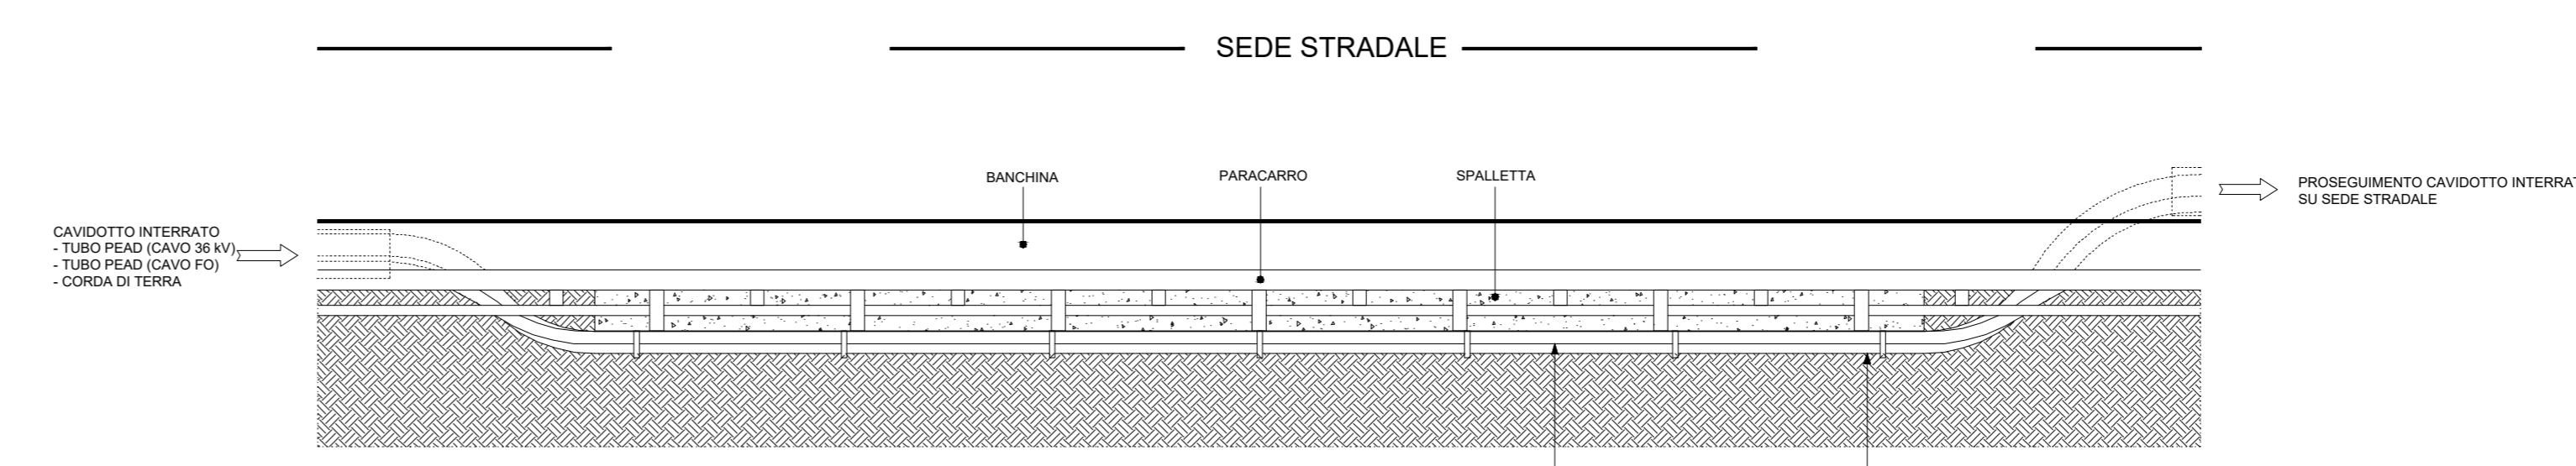

AUTORIZZAZIONE UNICA REGIONALE - ART. 12 DEL LGS. N. 387/2003



Progetto Definitivo

Parco Eolico Anzi

Titolo elaborato:

SEZIONI TIPICHE DELLE TRINCEE DI CAVIDOTTO
 A 36 kV

| | | | | | |
|----------|--------|---------|---------------------------------|------------|-----|
| CG | TL | GD | Emissione | 09/08/2024 | 00 |
| REDDATTO | CONTR. | APPROV. | DESCRIZIONE REVISIONE DOCUMENTO | DATA | REV |

PROPONENTE



ZERO EMISSIONI PRIME SRL

Via A. De Gasperi n. 8
 74023 Grottaglie (TA)

CONSULENZA



GEODOR SRL

Via A. De Gasperi n. 8
 74023 Grottaglie (TA)

PROGETTISTA Ing. Gaetano D'Oronzio

Codice
ANOE070

Formato **A0**

Scala **1:20**

Foglio **1/1**