




COROGRAFIA CON SOVRAPPOSIZIONE PAI VIGENTE  
Scala 1:5.000

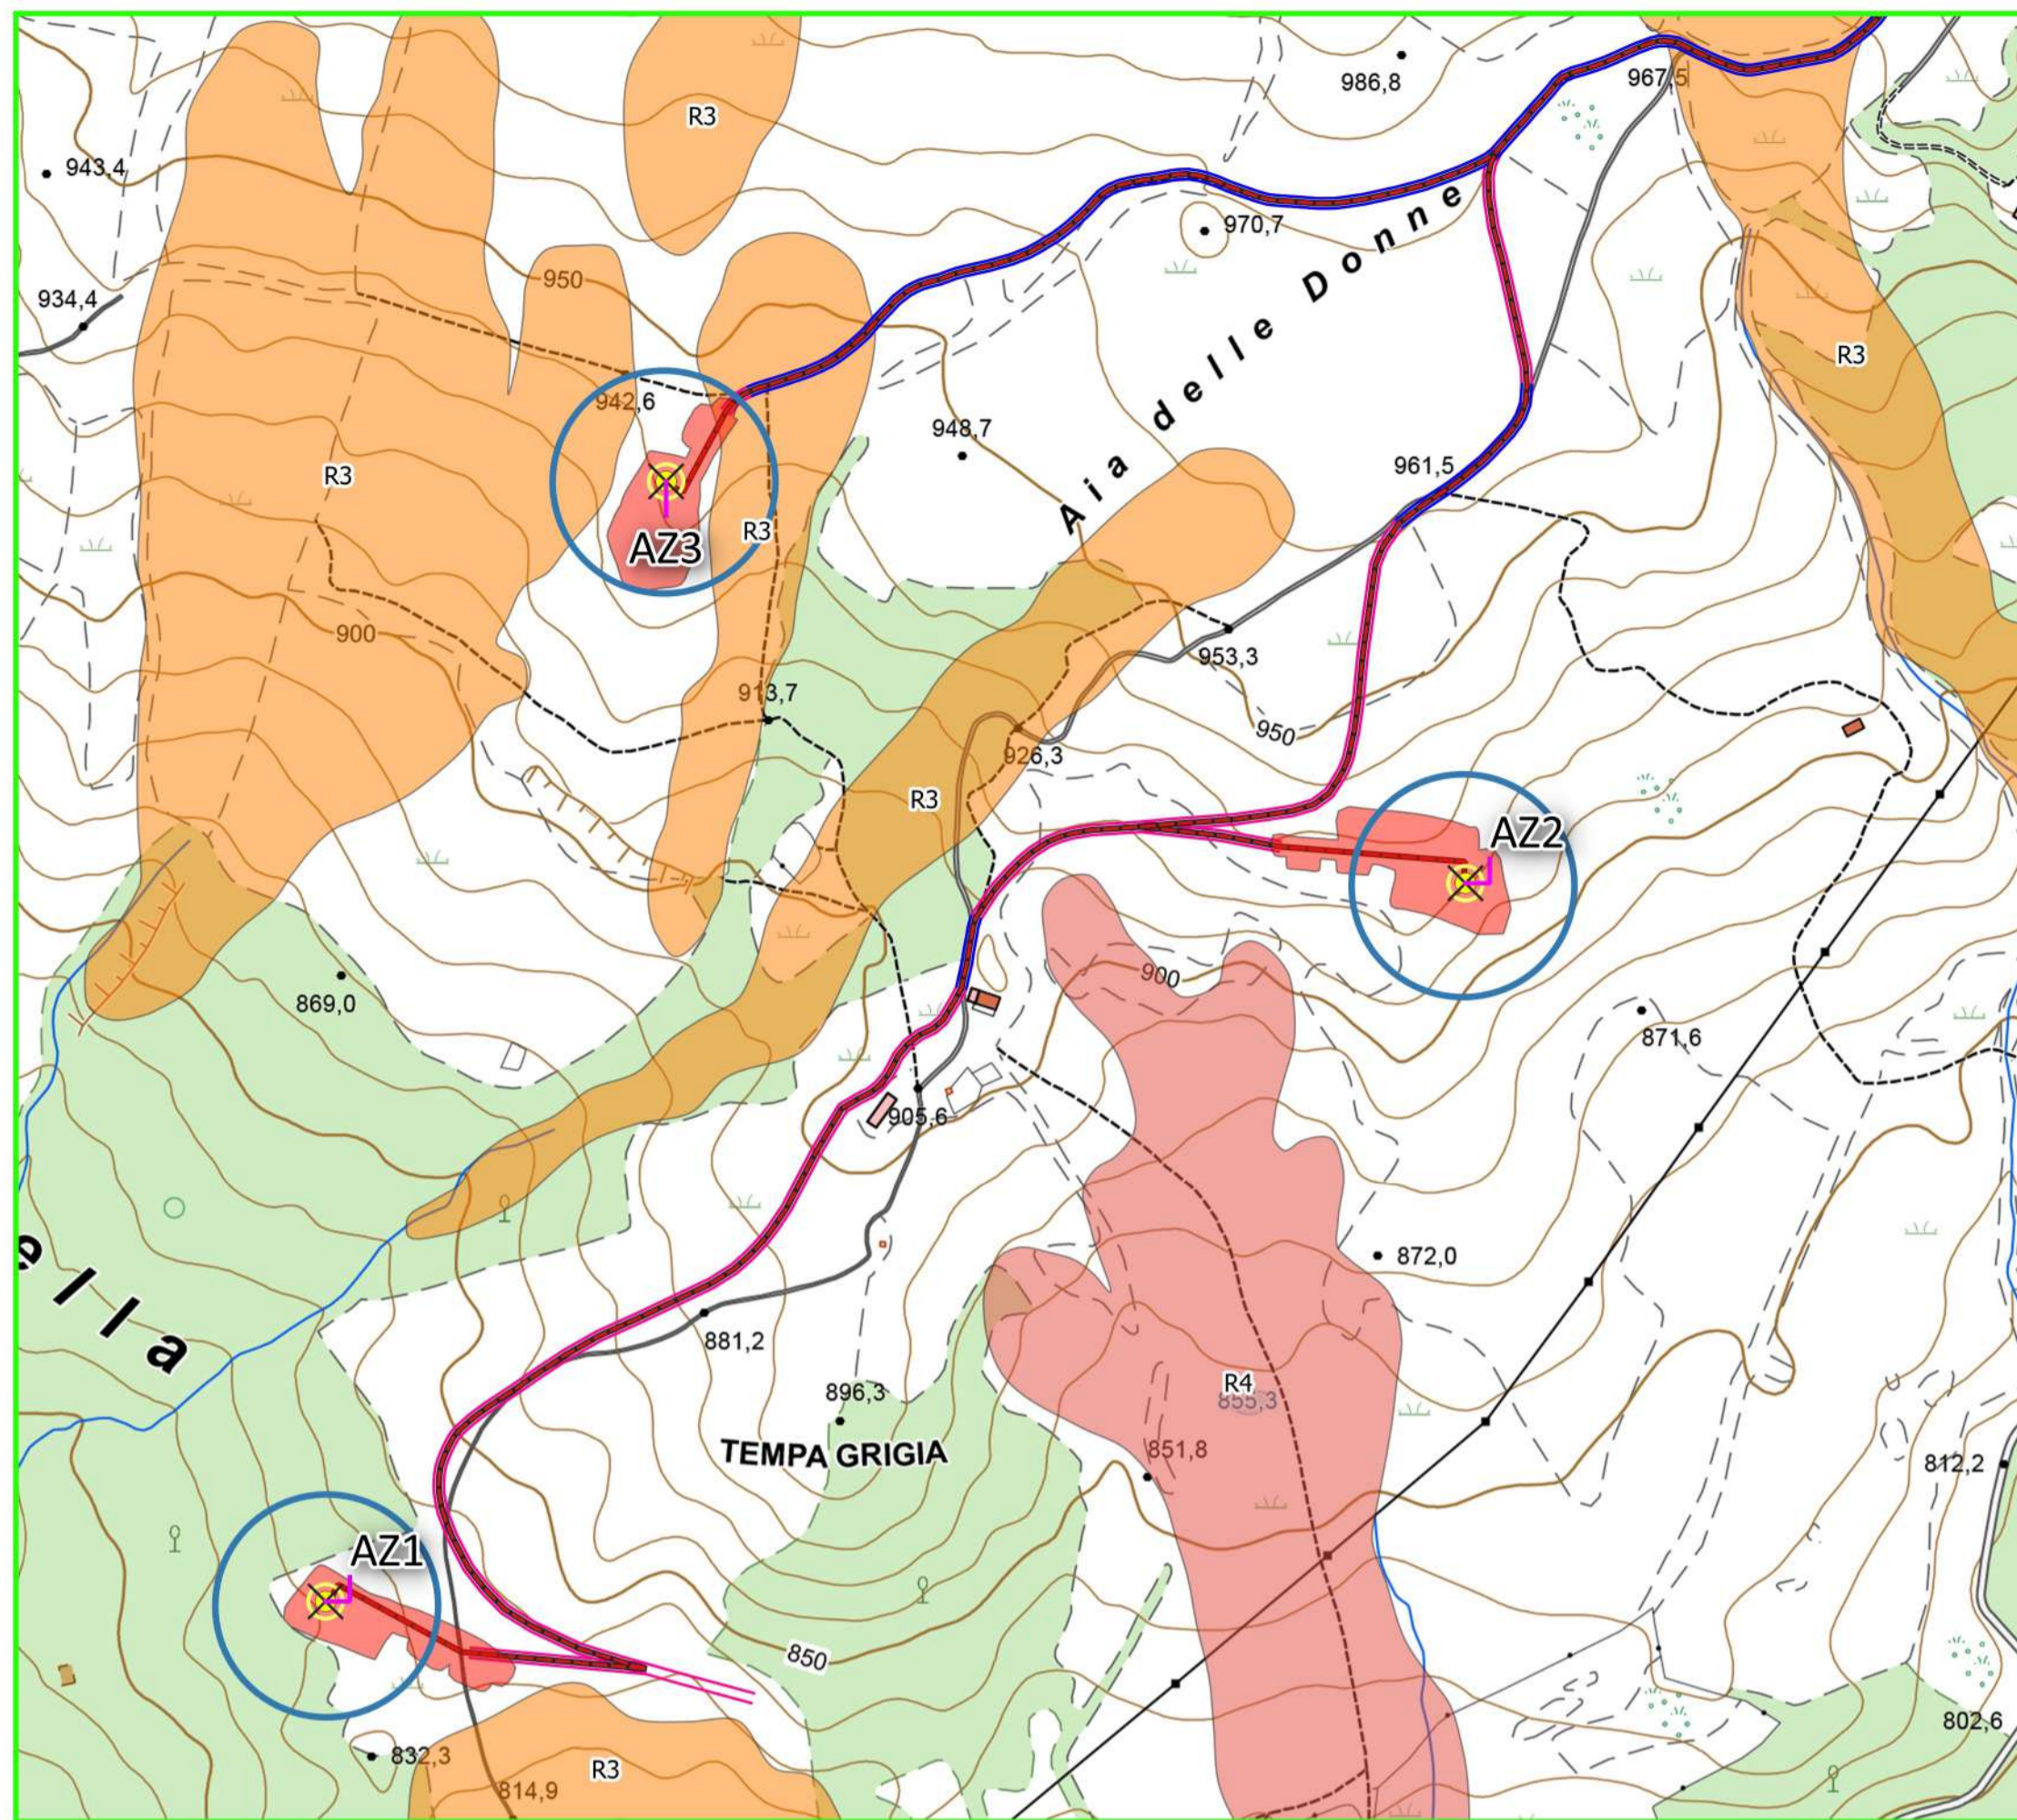


COROGRAFIA CON SOVRAPPOSIZIONE PAI VIGENTE  
Scala 1:5.000

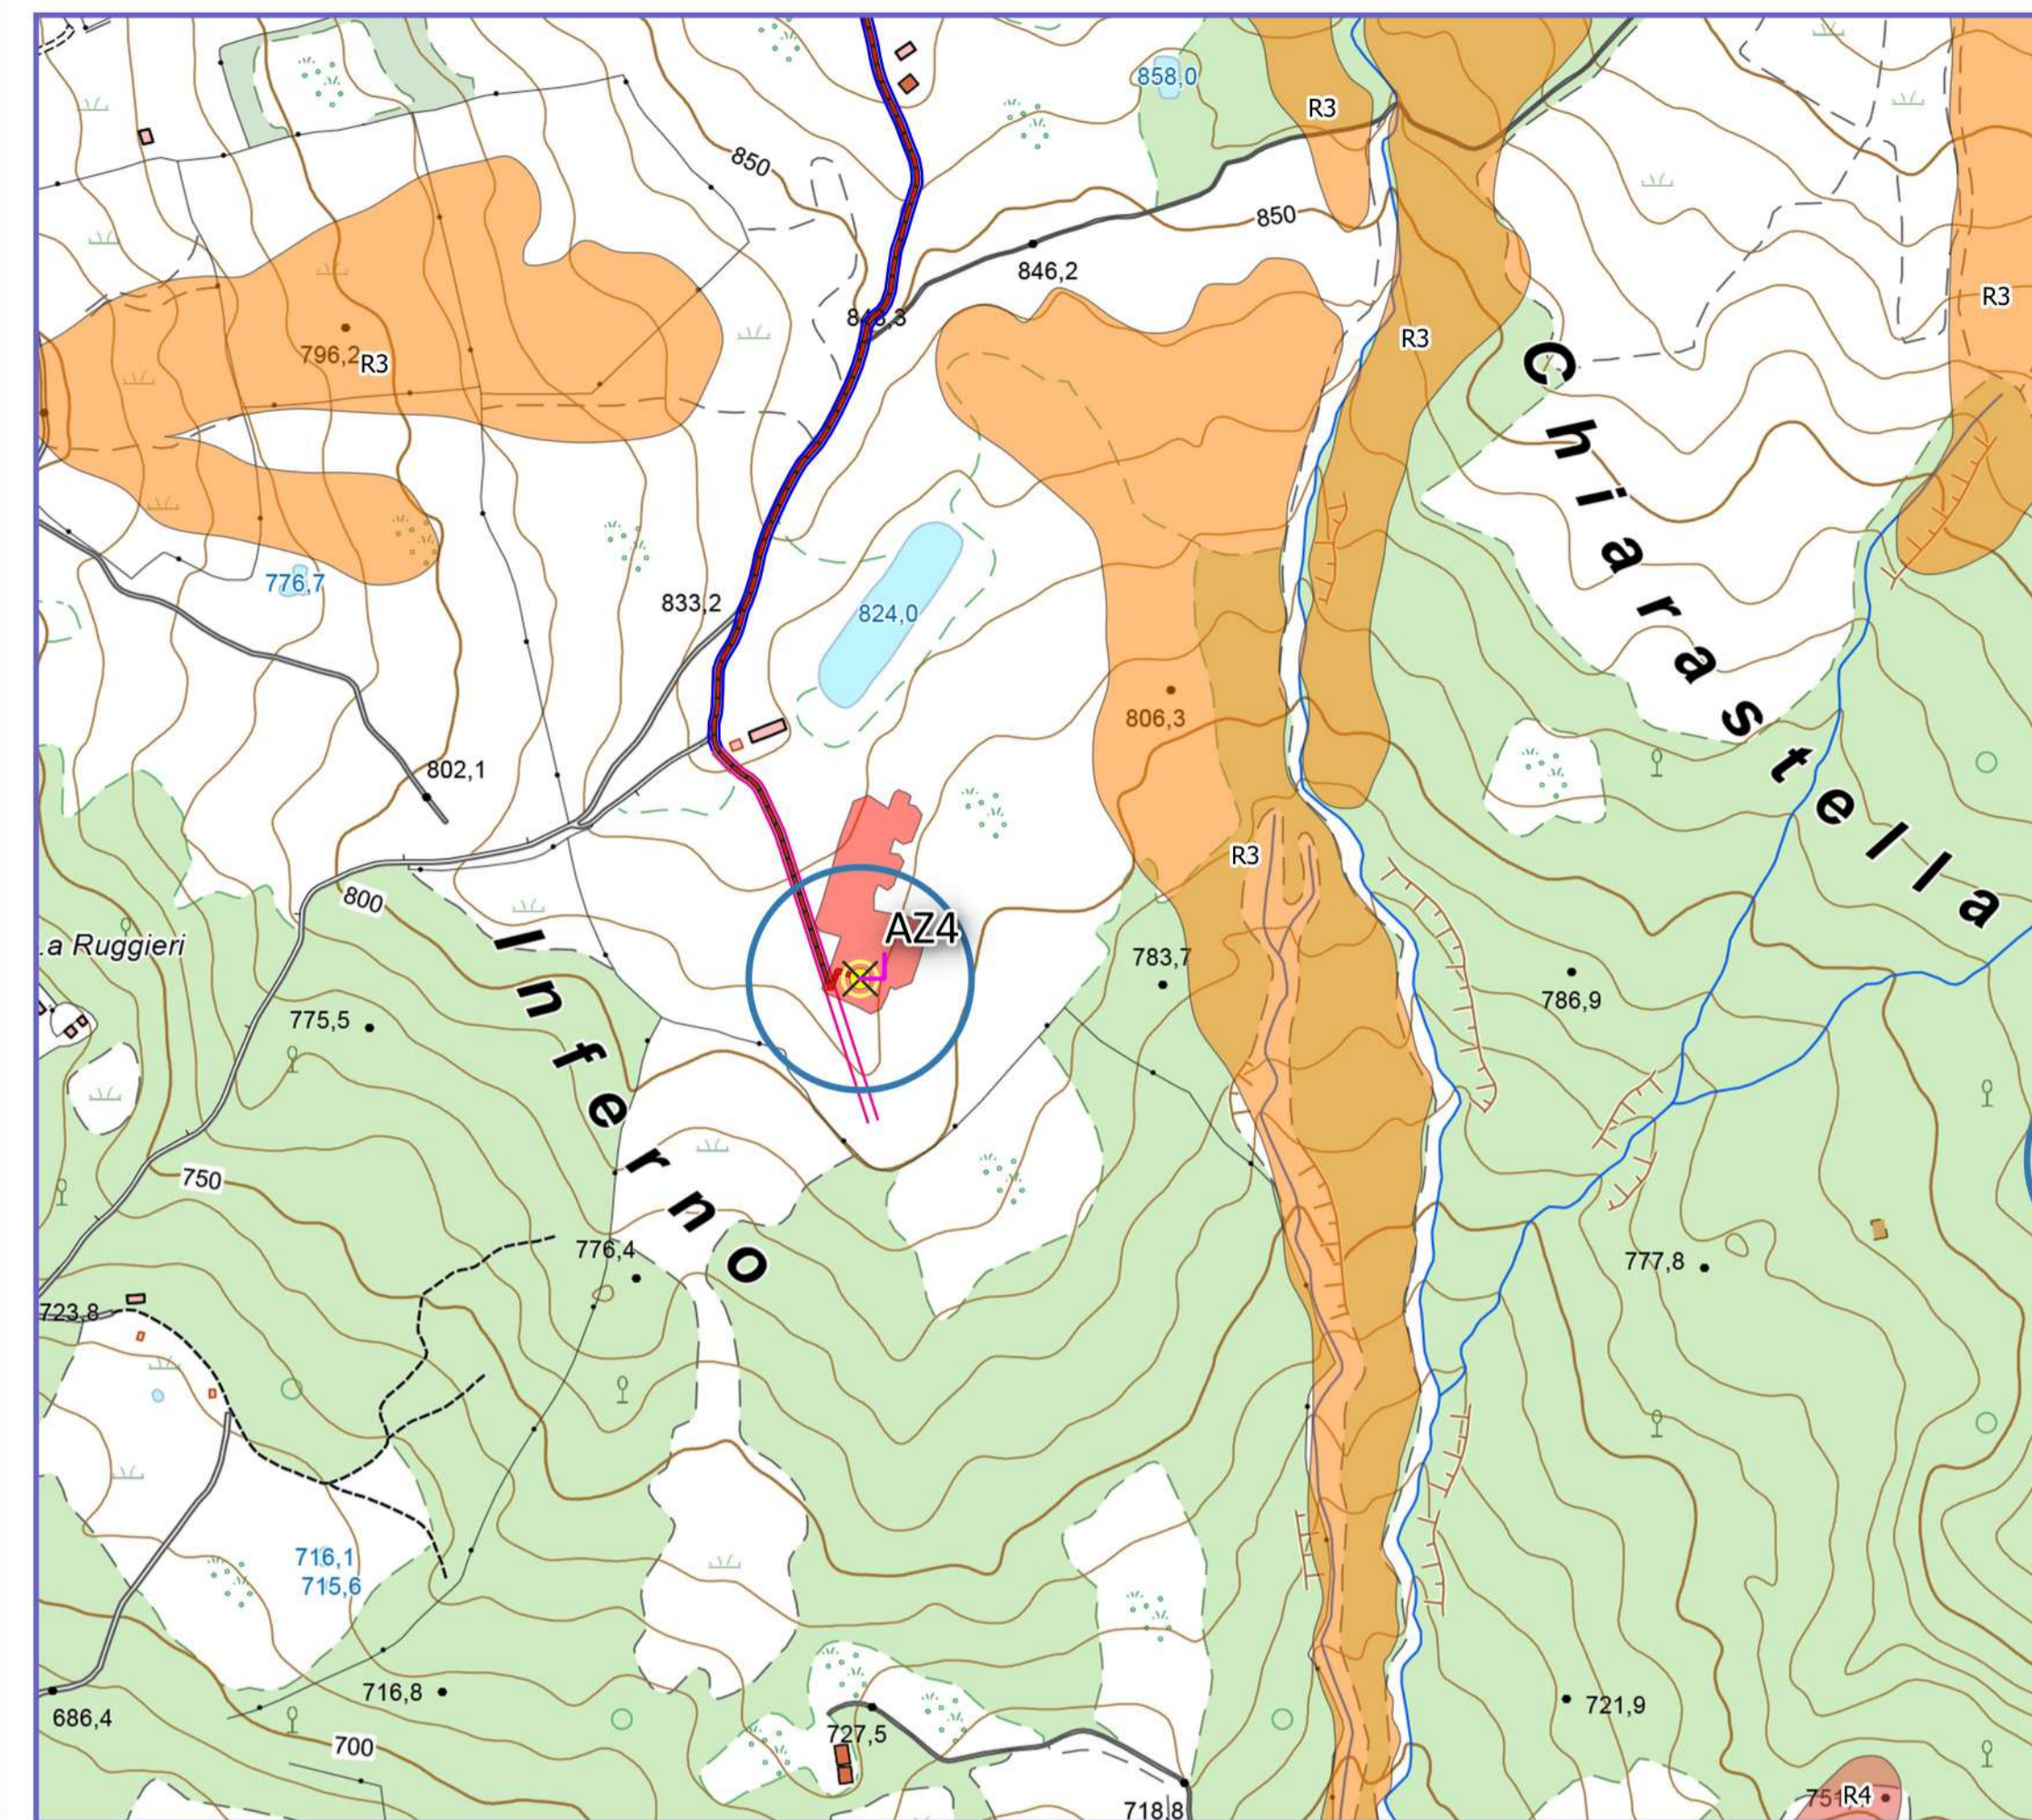

COROGRAFIA CON SOVRAPPOSIZIONE PAI VIGENTE  
Scala 1:5.000

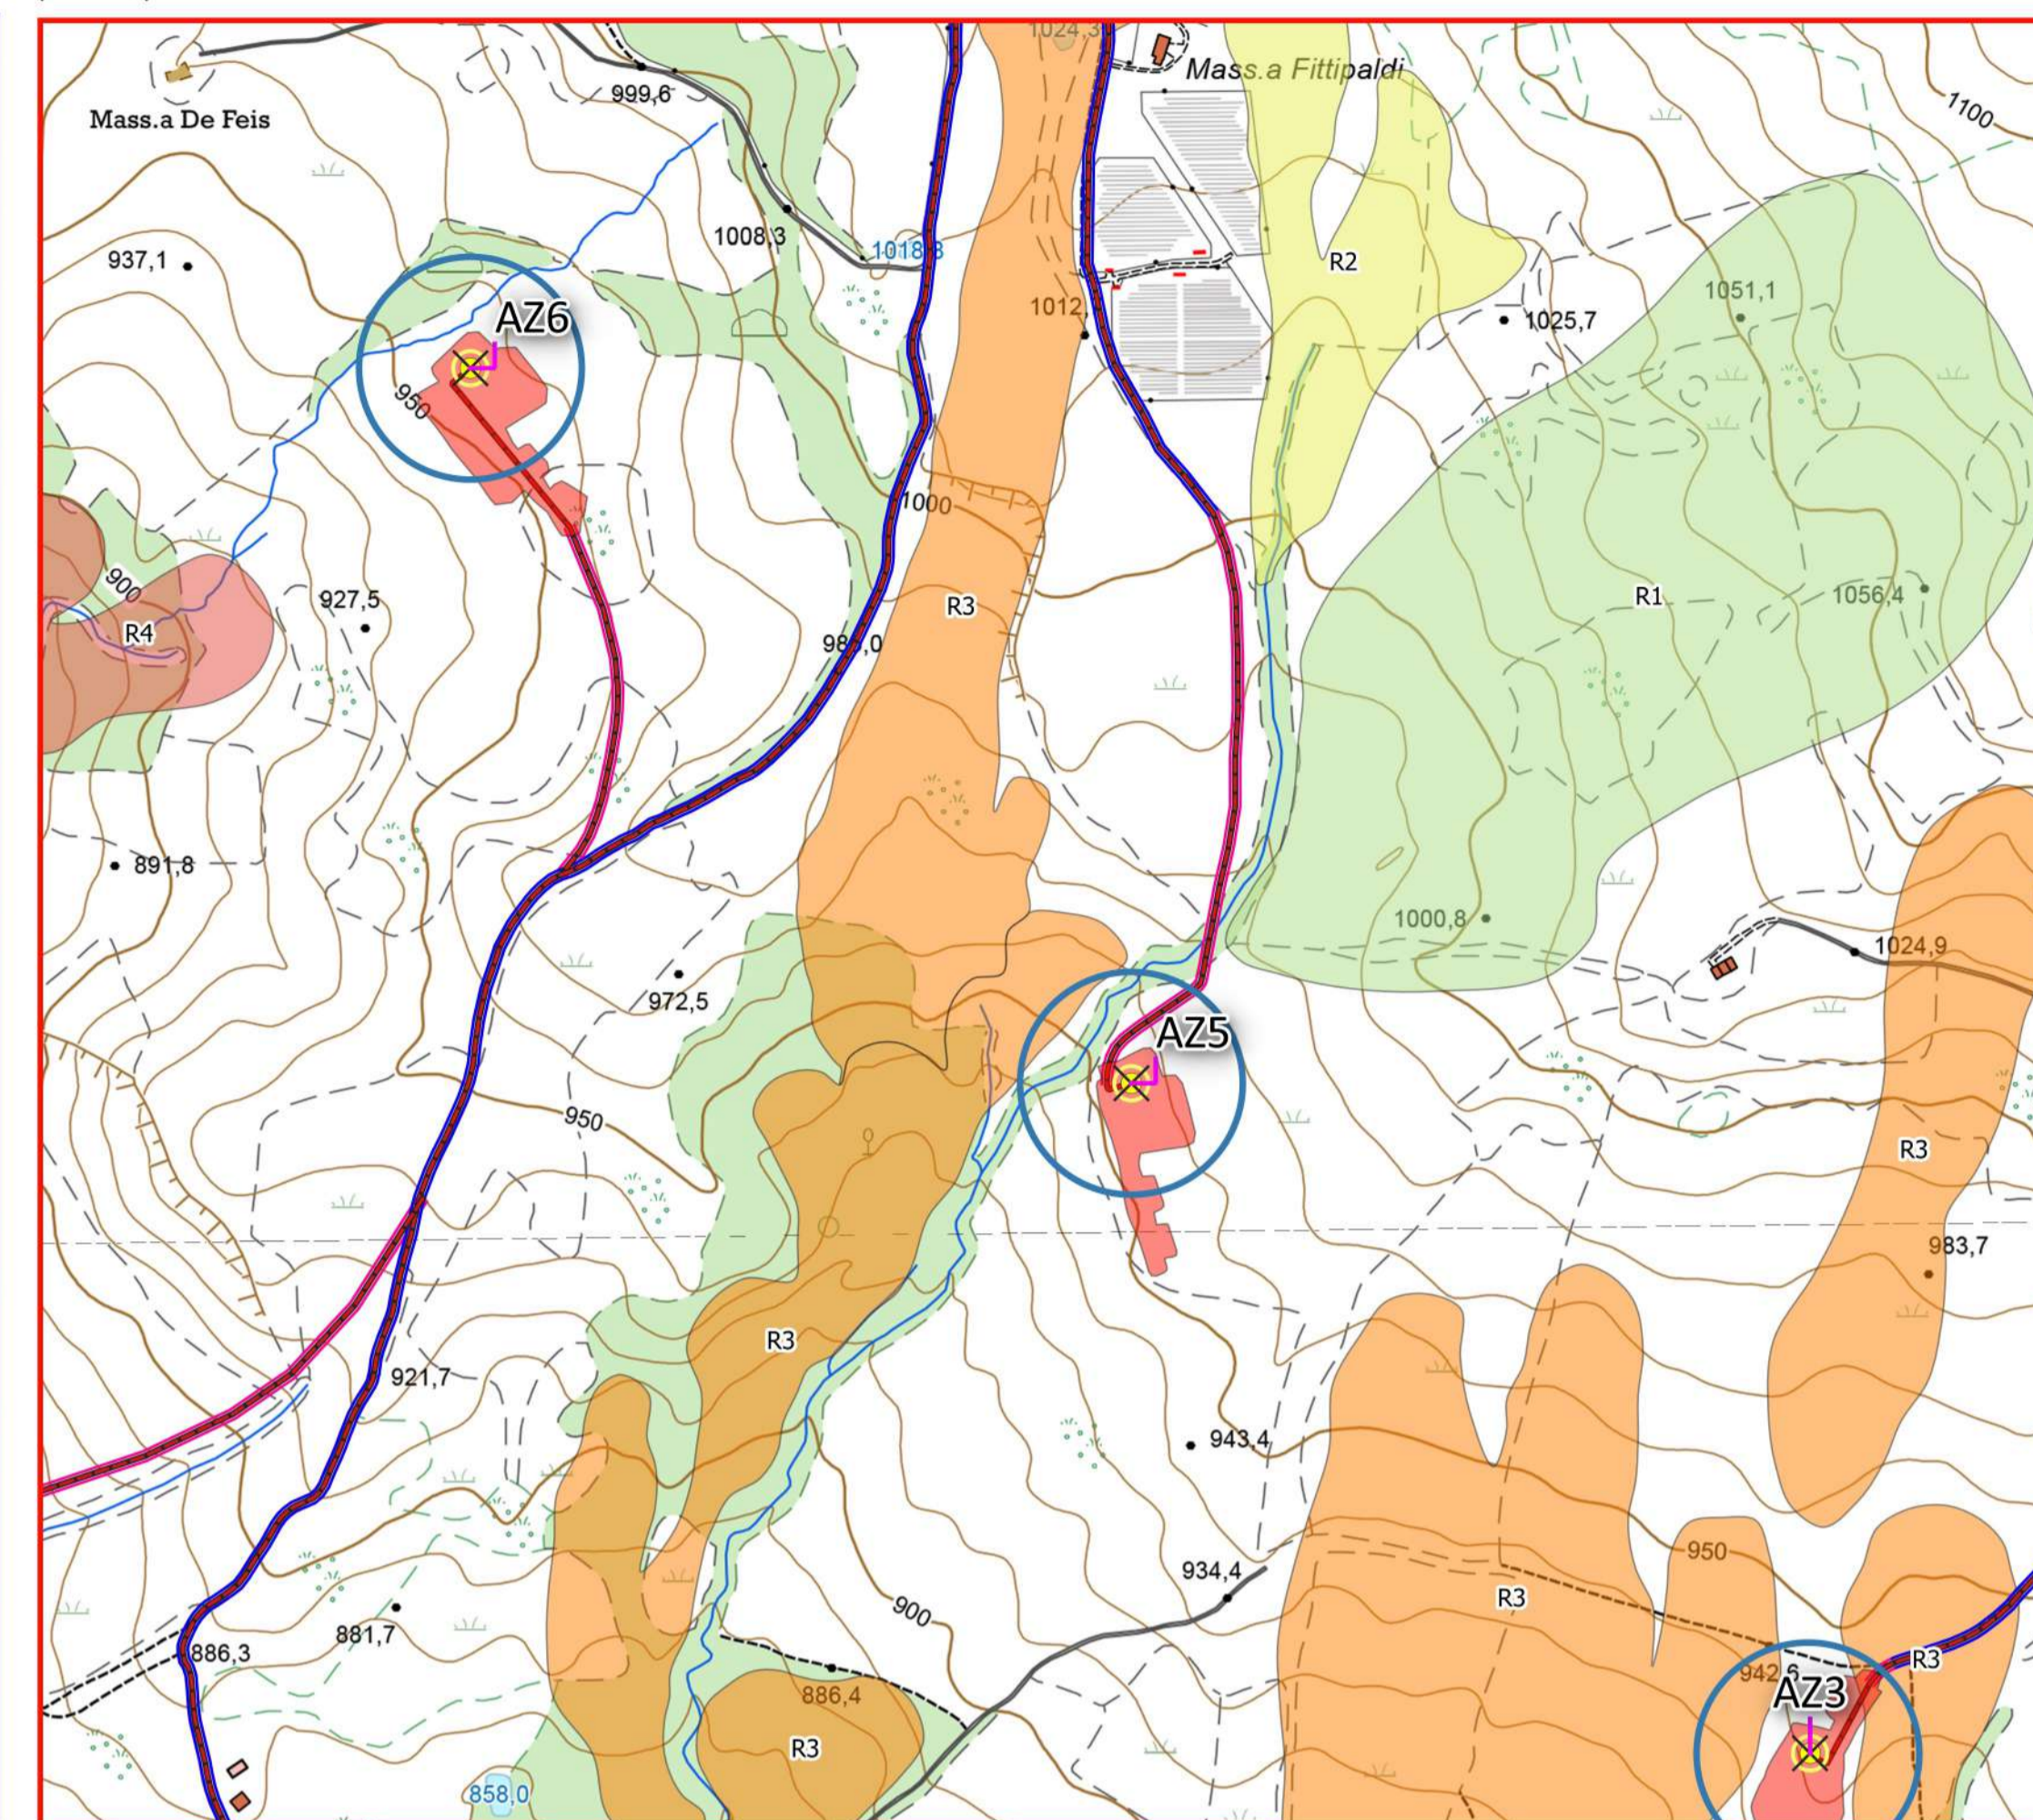


ATLANTE

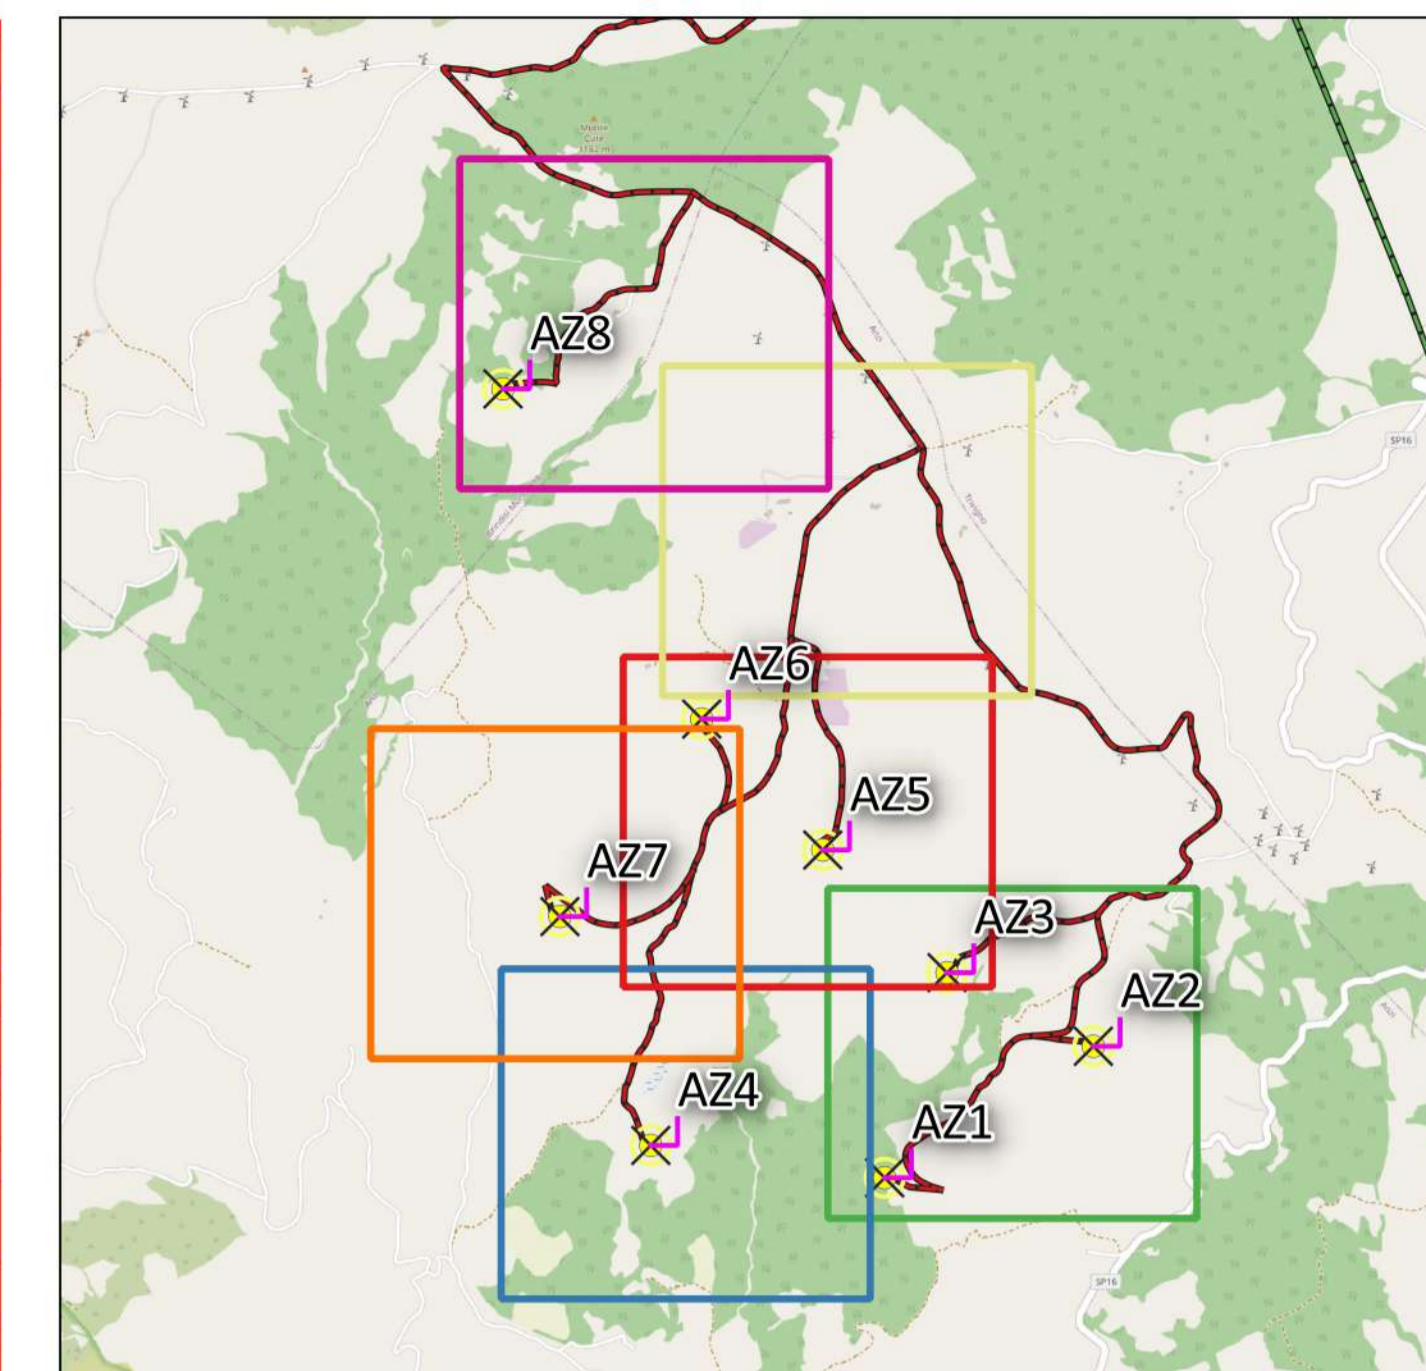


- LEGENDA**
- Aerogeneratore
  - Area di Sorvolo
  - Piazzole
  - Linea Media Tensione
  - Viabilità esistente da adeguare
  - Viabilità di progetto
- PAI - Piano Assetto Idrogeologico**
- Aree a rischio frana R1
  - R2
  - R3
  - R4


COROGRAFIA CON SOVRAPPOSIZIONE PAI VIGENTE  
Scala 1:5.000

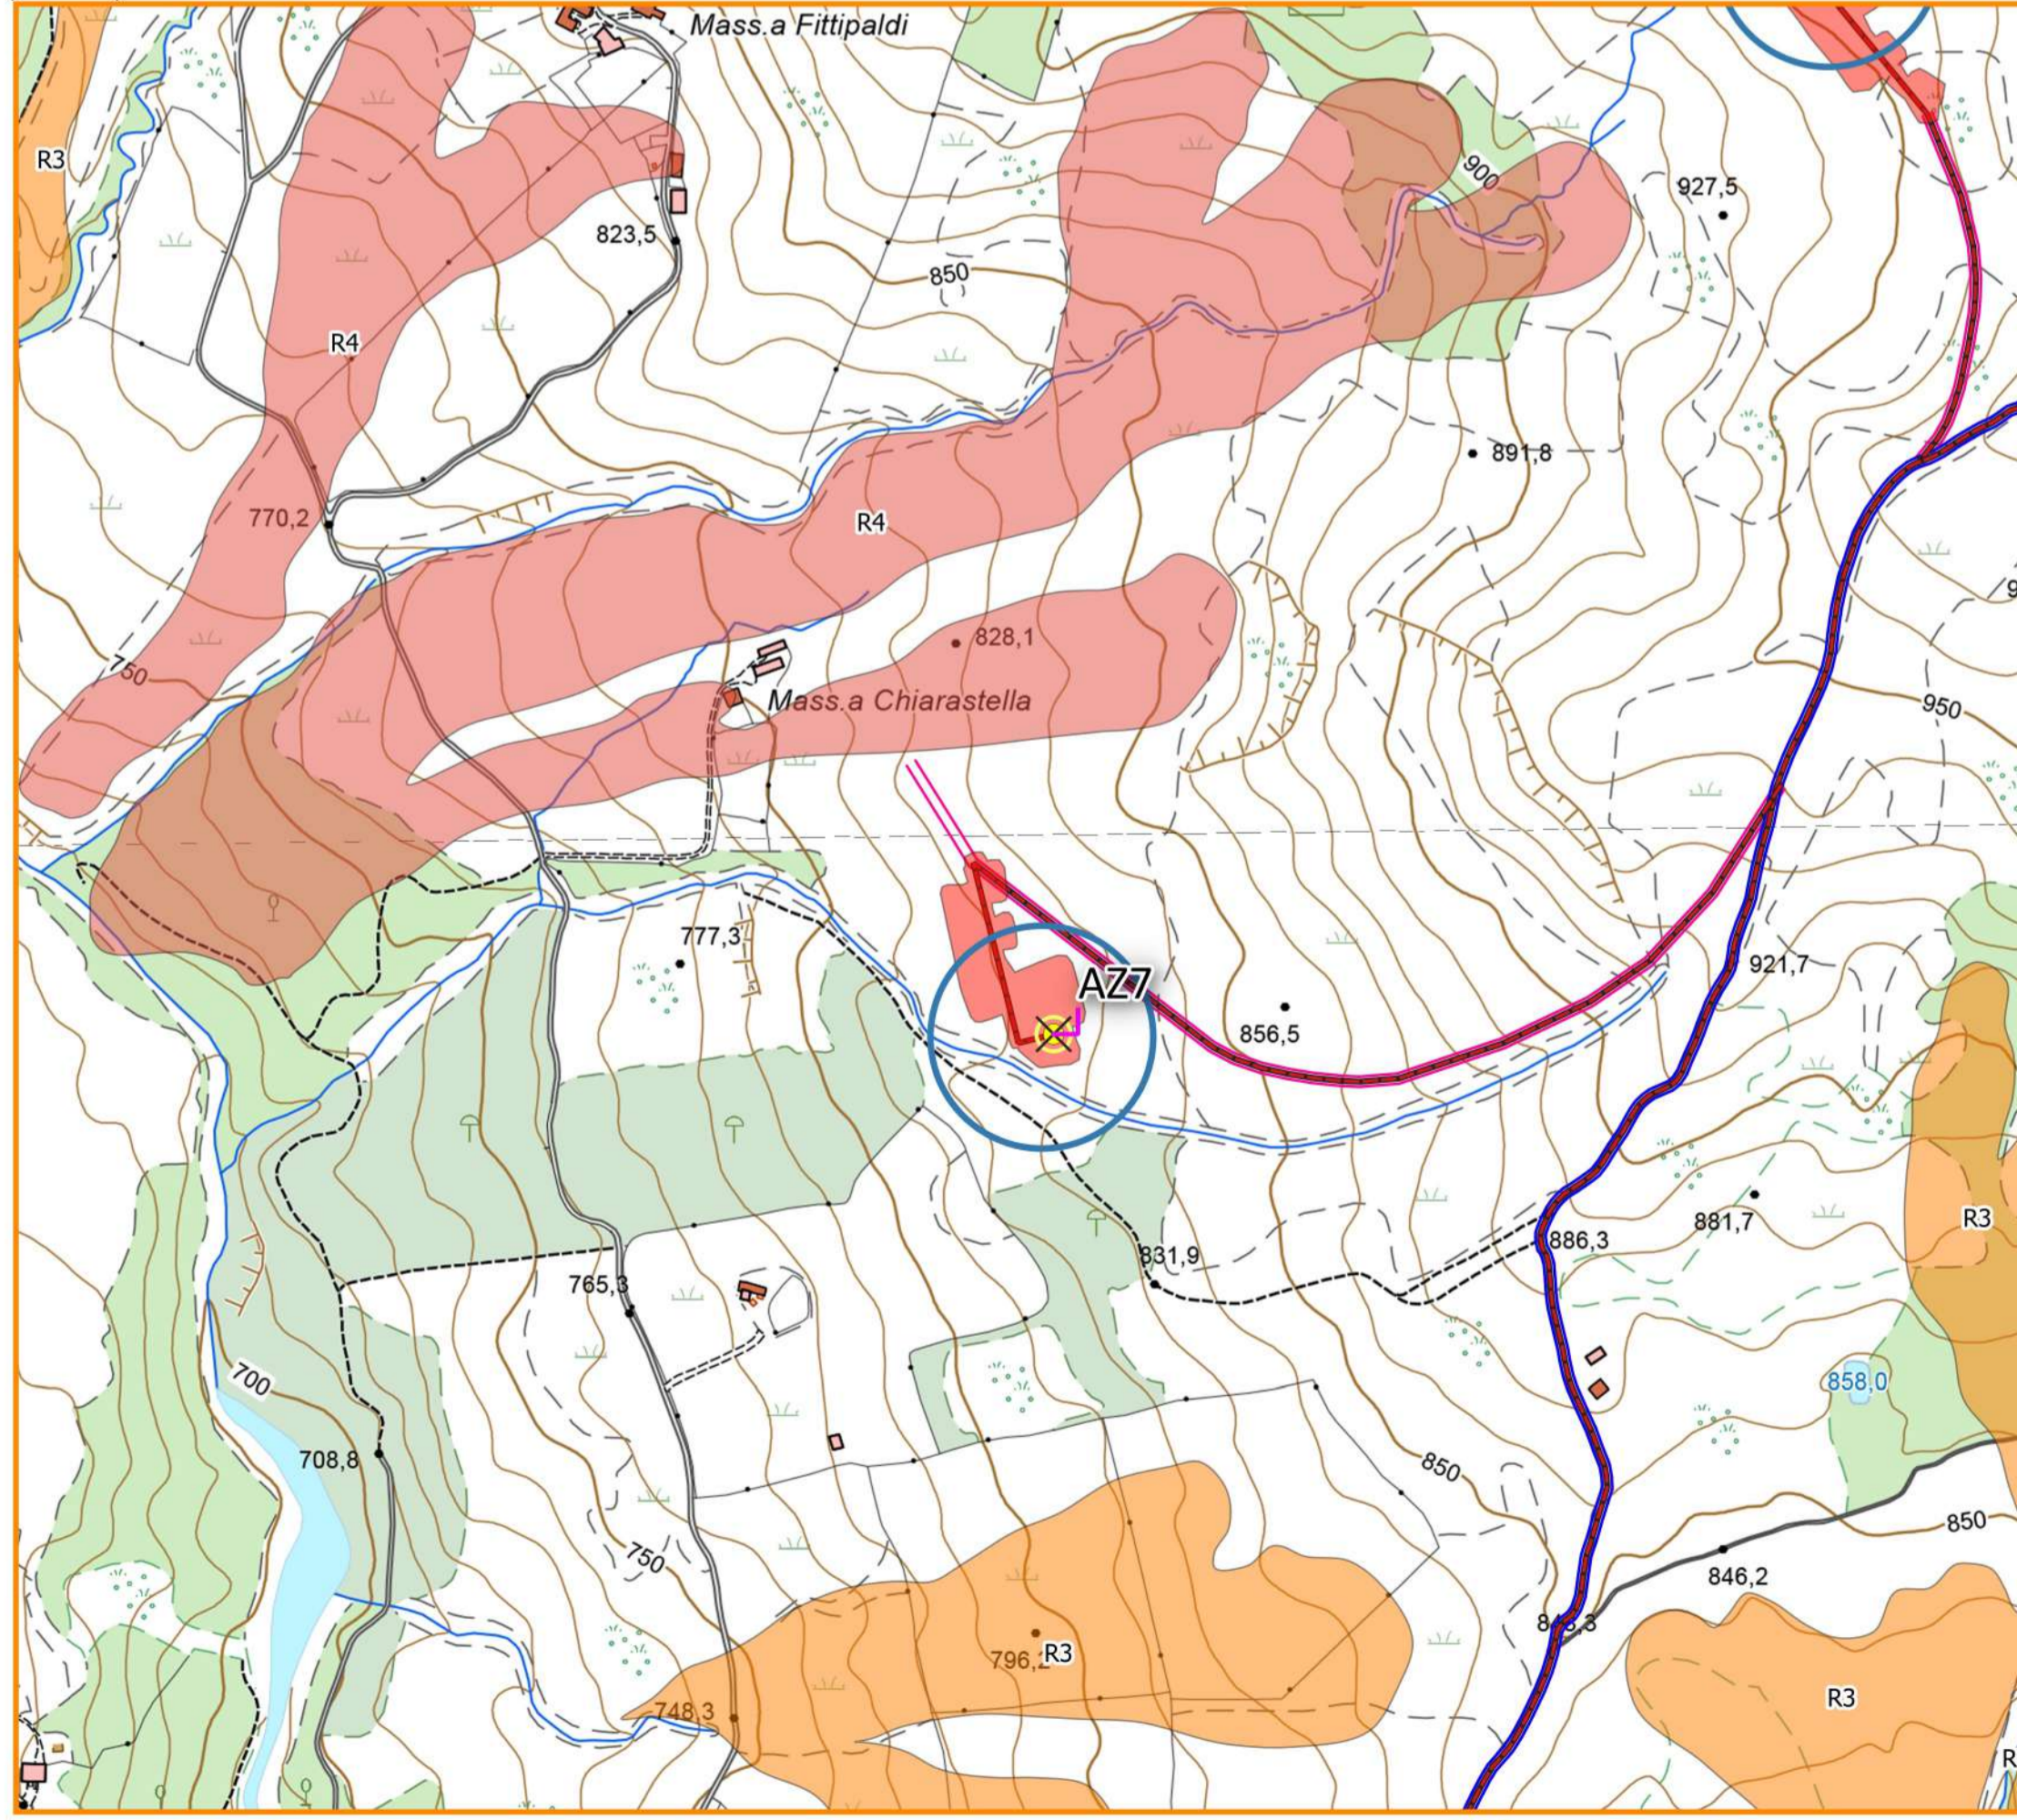

COROGRAFIA CON SOVRAPPOSIZIONE PAI VIGENTE  
Scala 1:5.000

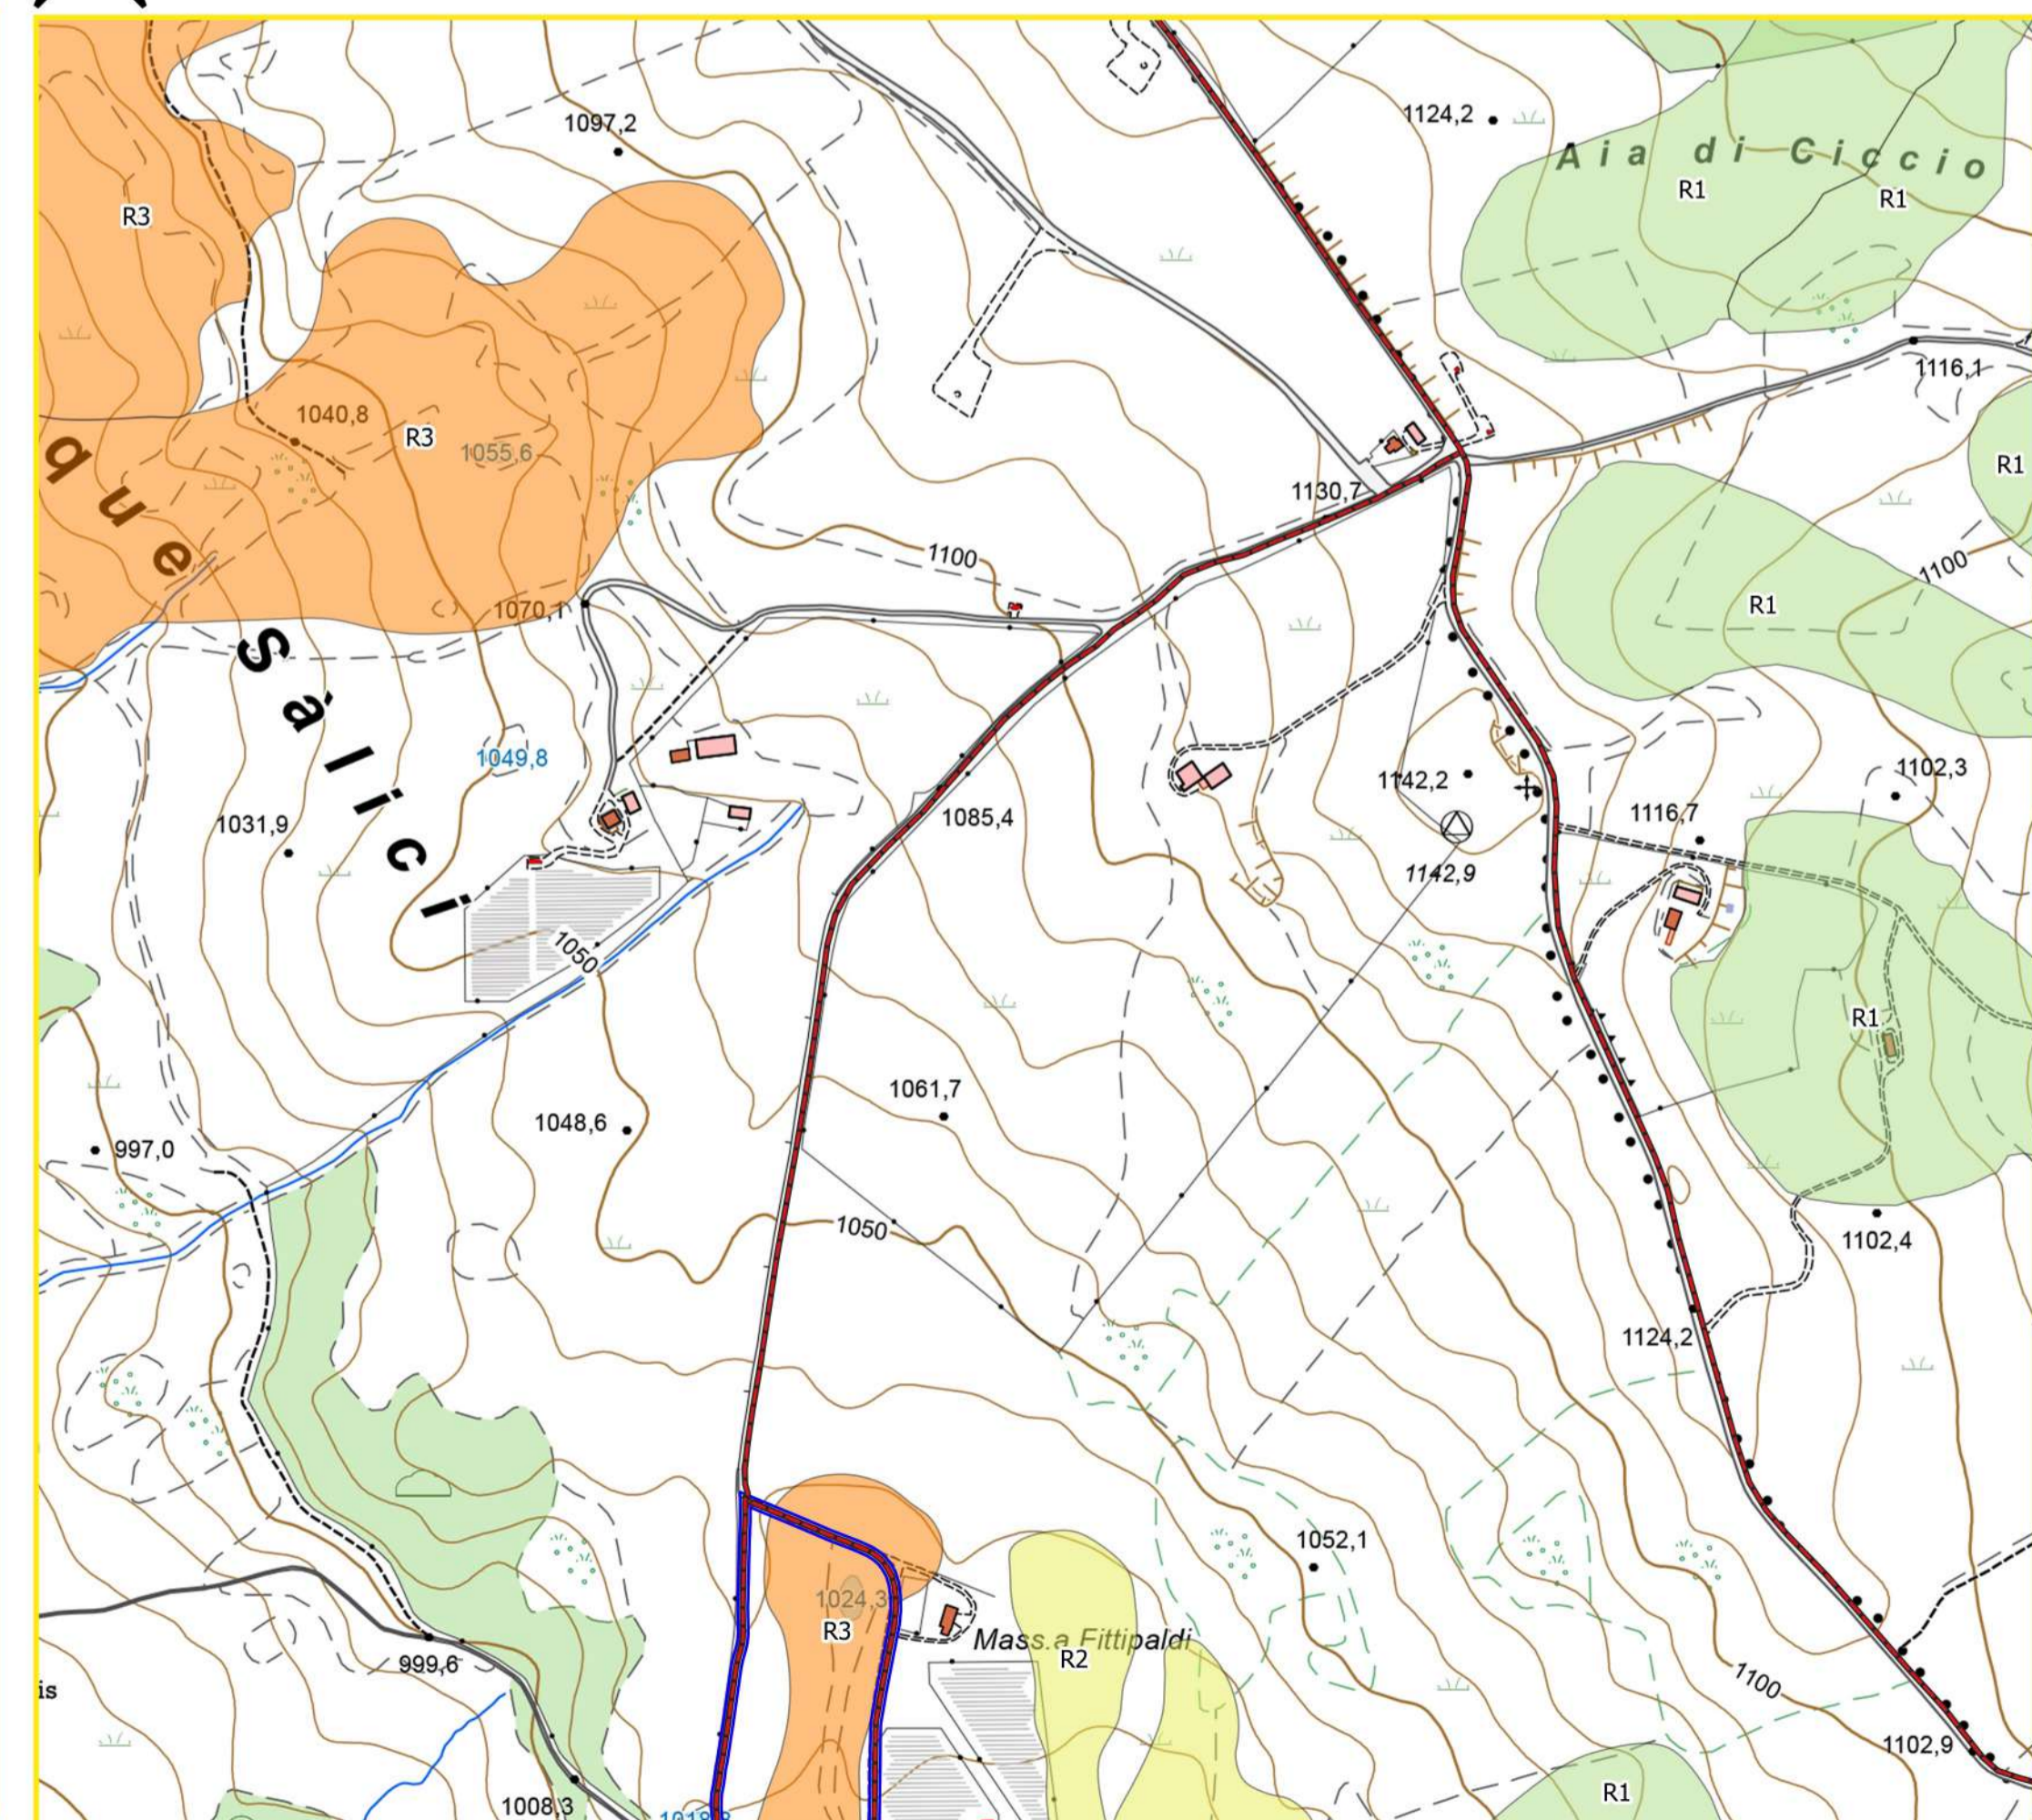

COROGRAFIA CON SOVRAPPOSIZIONE PAI VIGENTE  
Scala 1:5.000

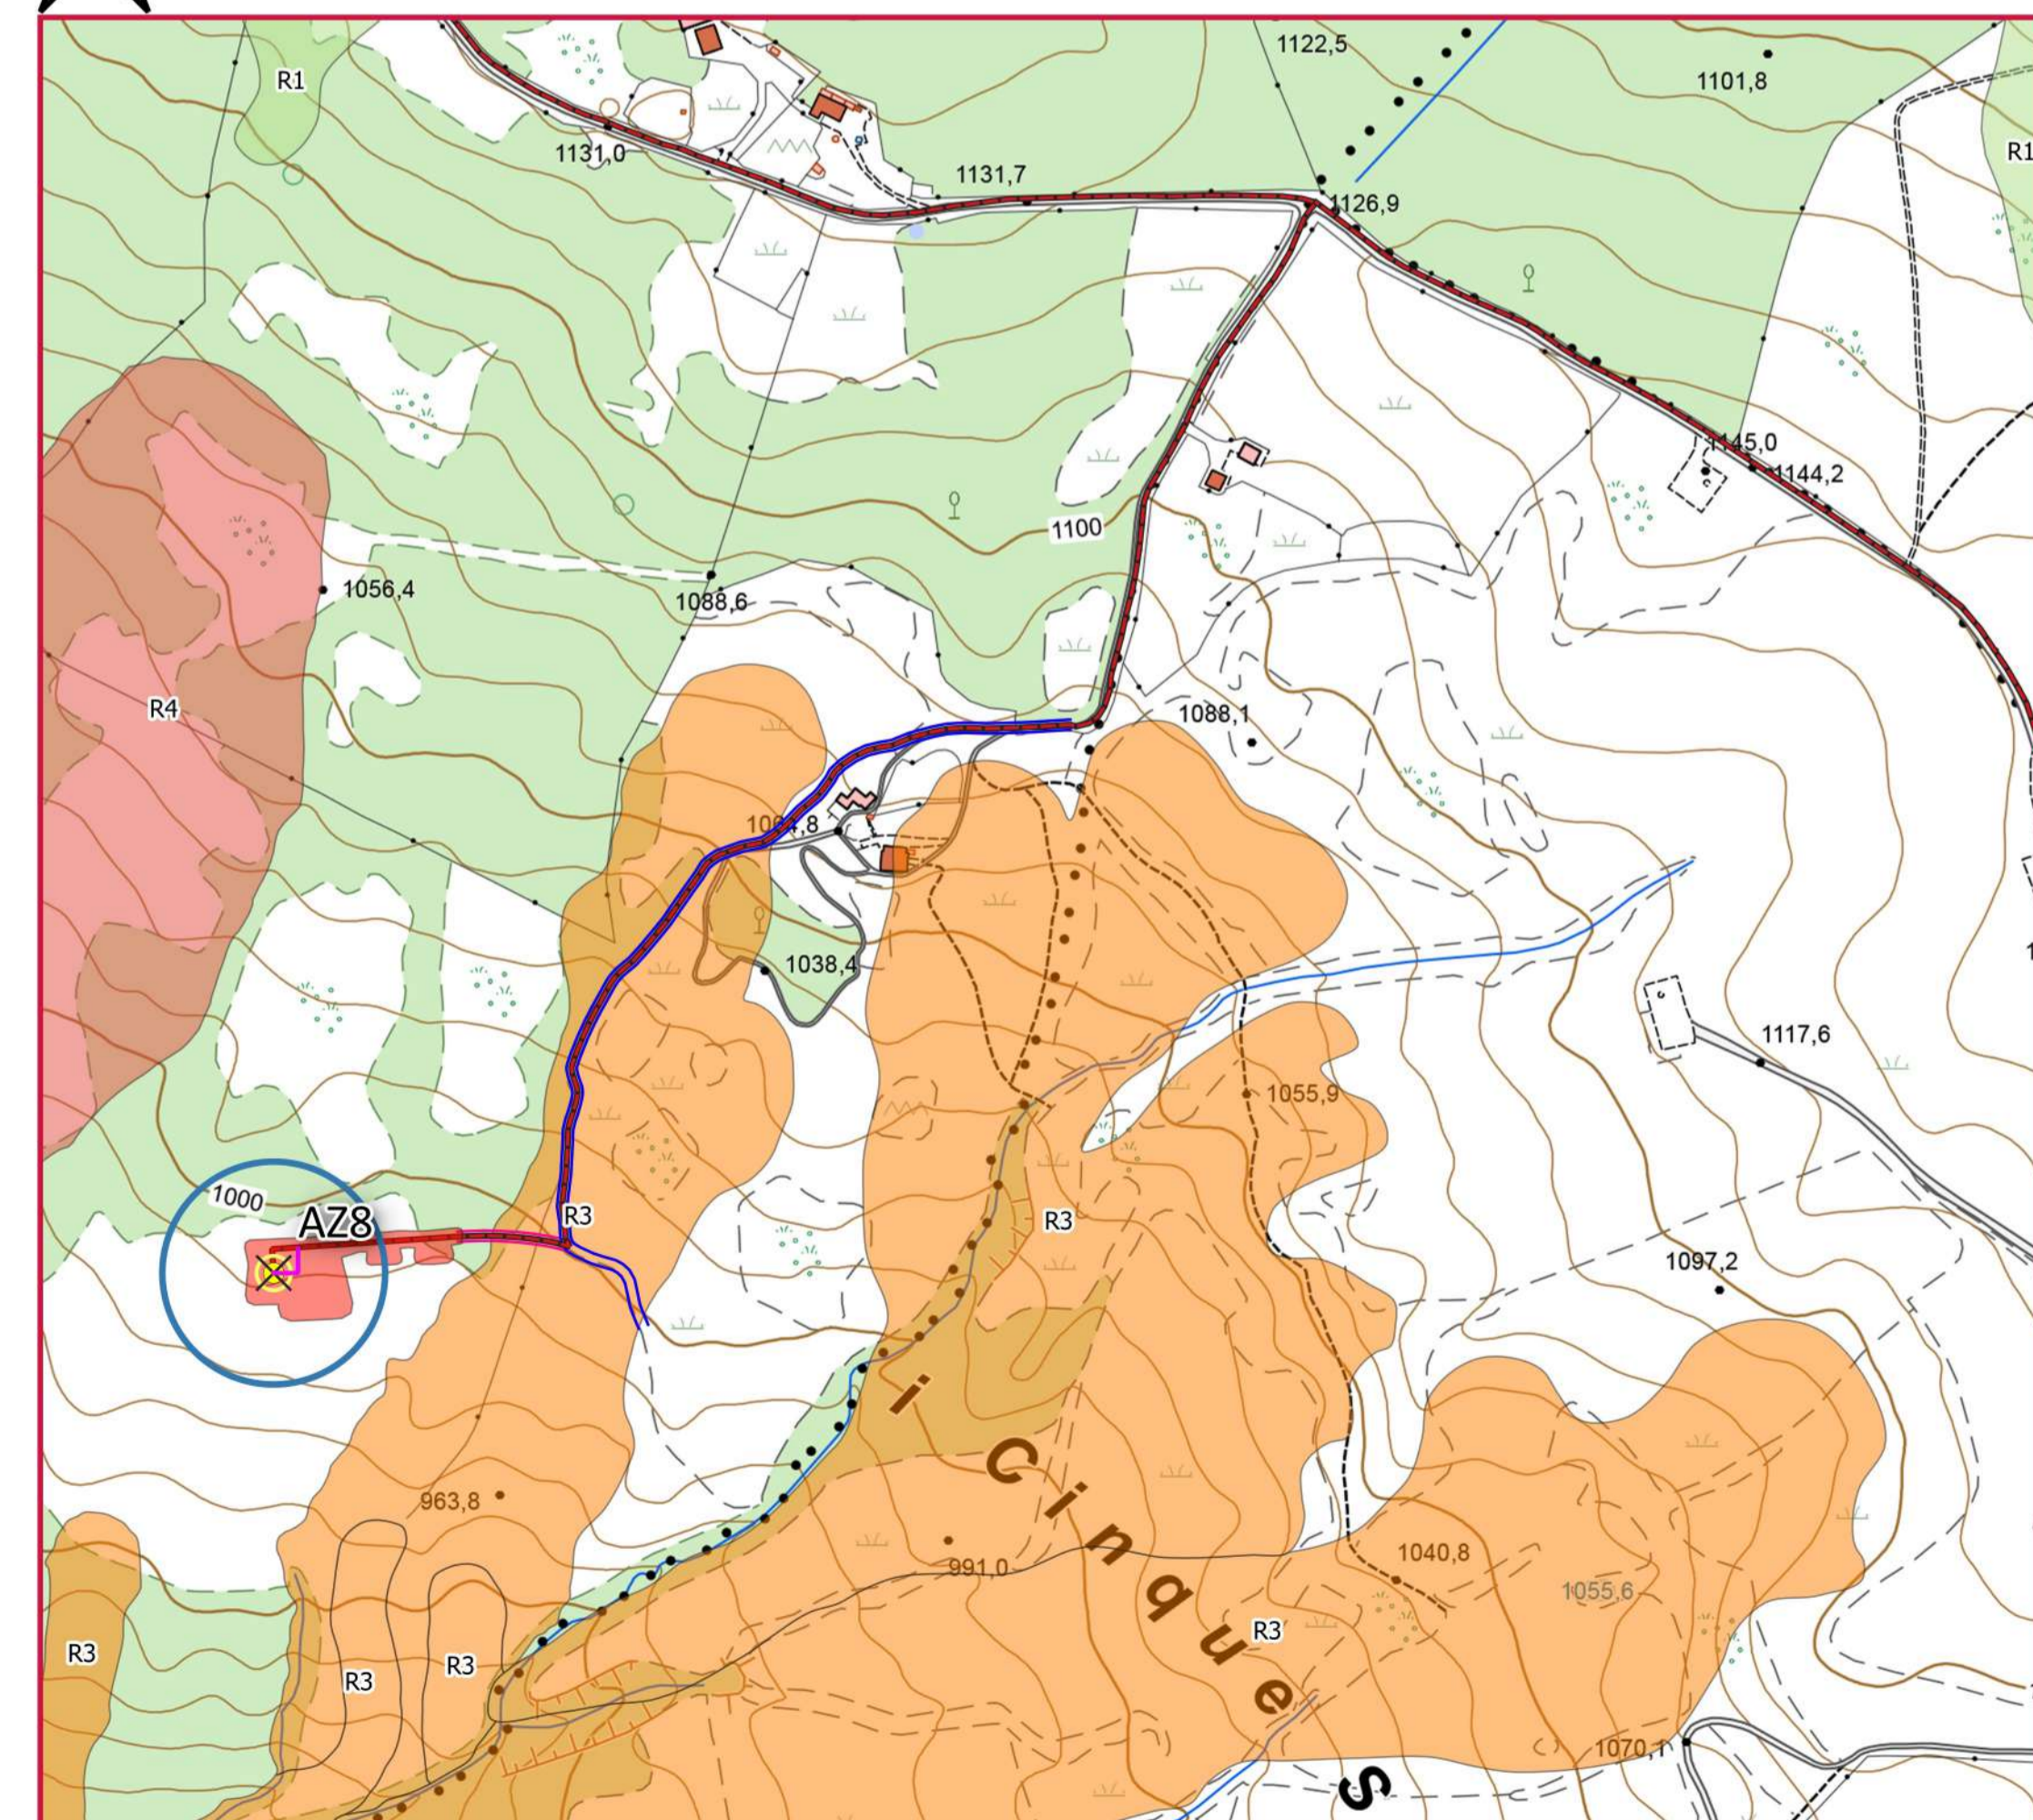

**Autorizzazione Unica Regionale - art. 12 del dlgs. 387/2003**



Progetto Definitivo

Parco Eolico Anzi

Titolo elaborato:

**Relazione geologica - Stralci planimetrici con sovrapposizione PAI vigente**

PA	MF	GD	EMISSIONE	09/08/24	0	0
REDAITTO	CONTR.	APPROV.	DESCRIZIONE REVISIONE DOCUMENTO	DATA	REV	

**PROPONENTE**

**ZERO EMISSIONI PRIME SRL**  
Via A. De Gasperi n. 8  
74023 Grottaglie (TA)

**CONSULENZA**

**ECODOR SRL** Via A. De Gasperi n. 8  
74023 Grottaglie (TA)

**IL GEOLOGO** Dott. Geol. Pier Luigi Anasparri  
Viale B. Croce 79  
63100 Ascoli Piceno (AP)