

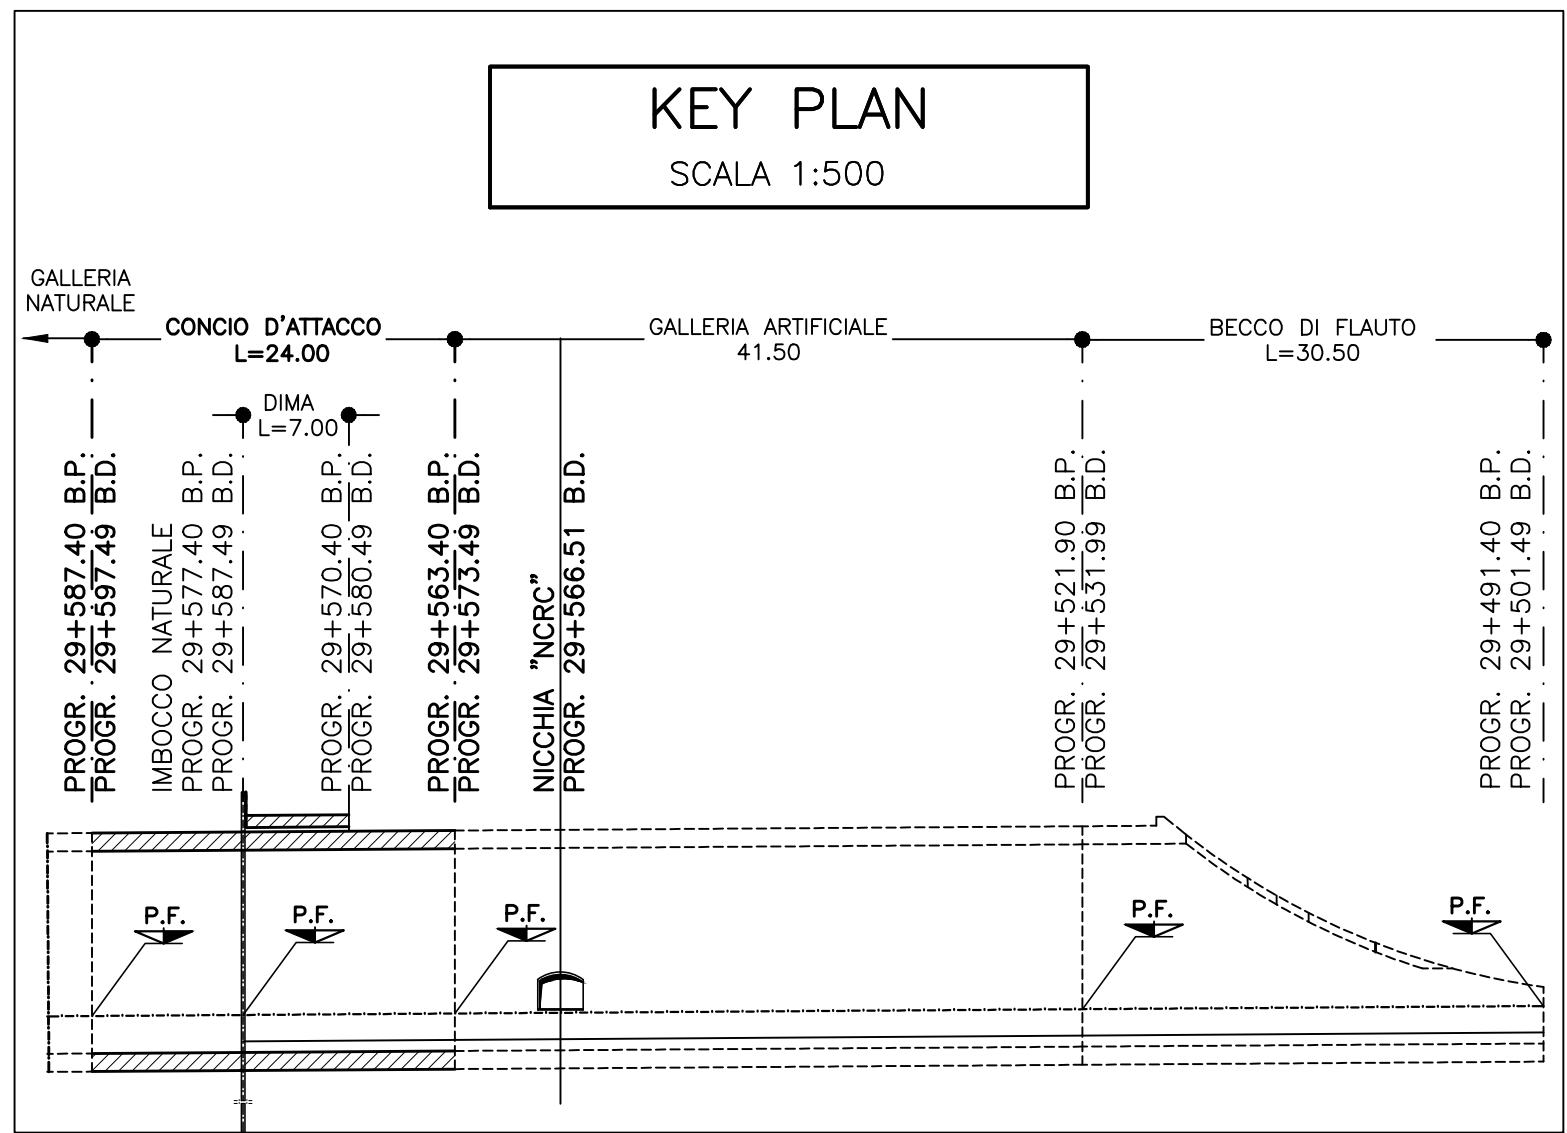
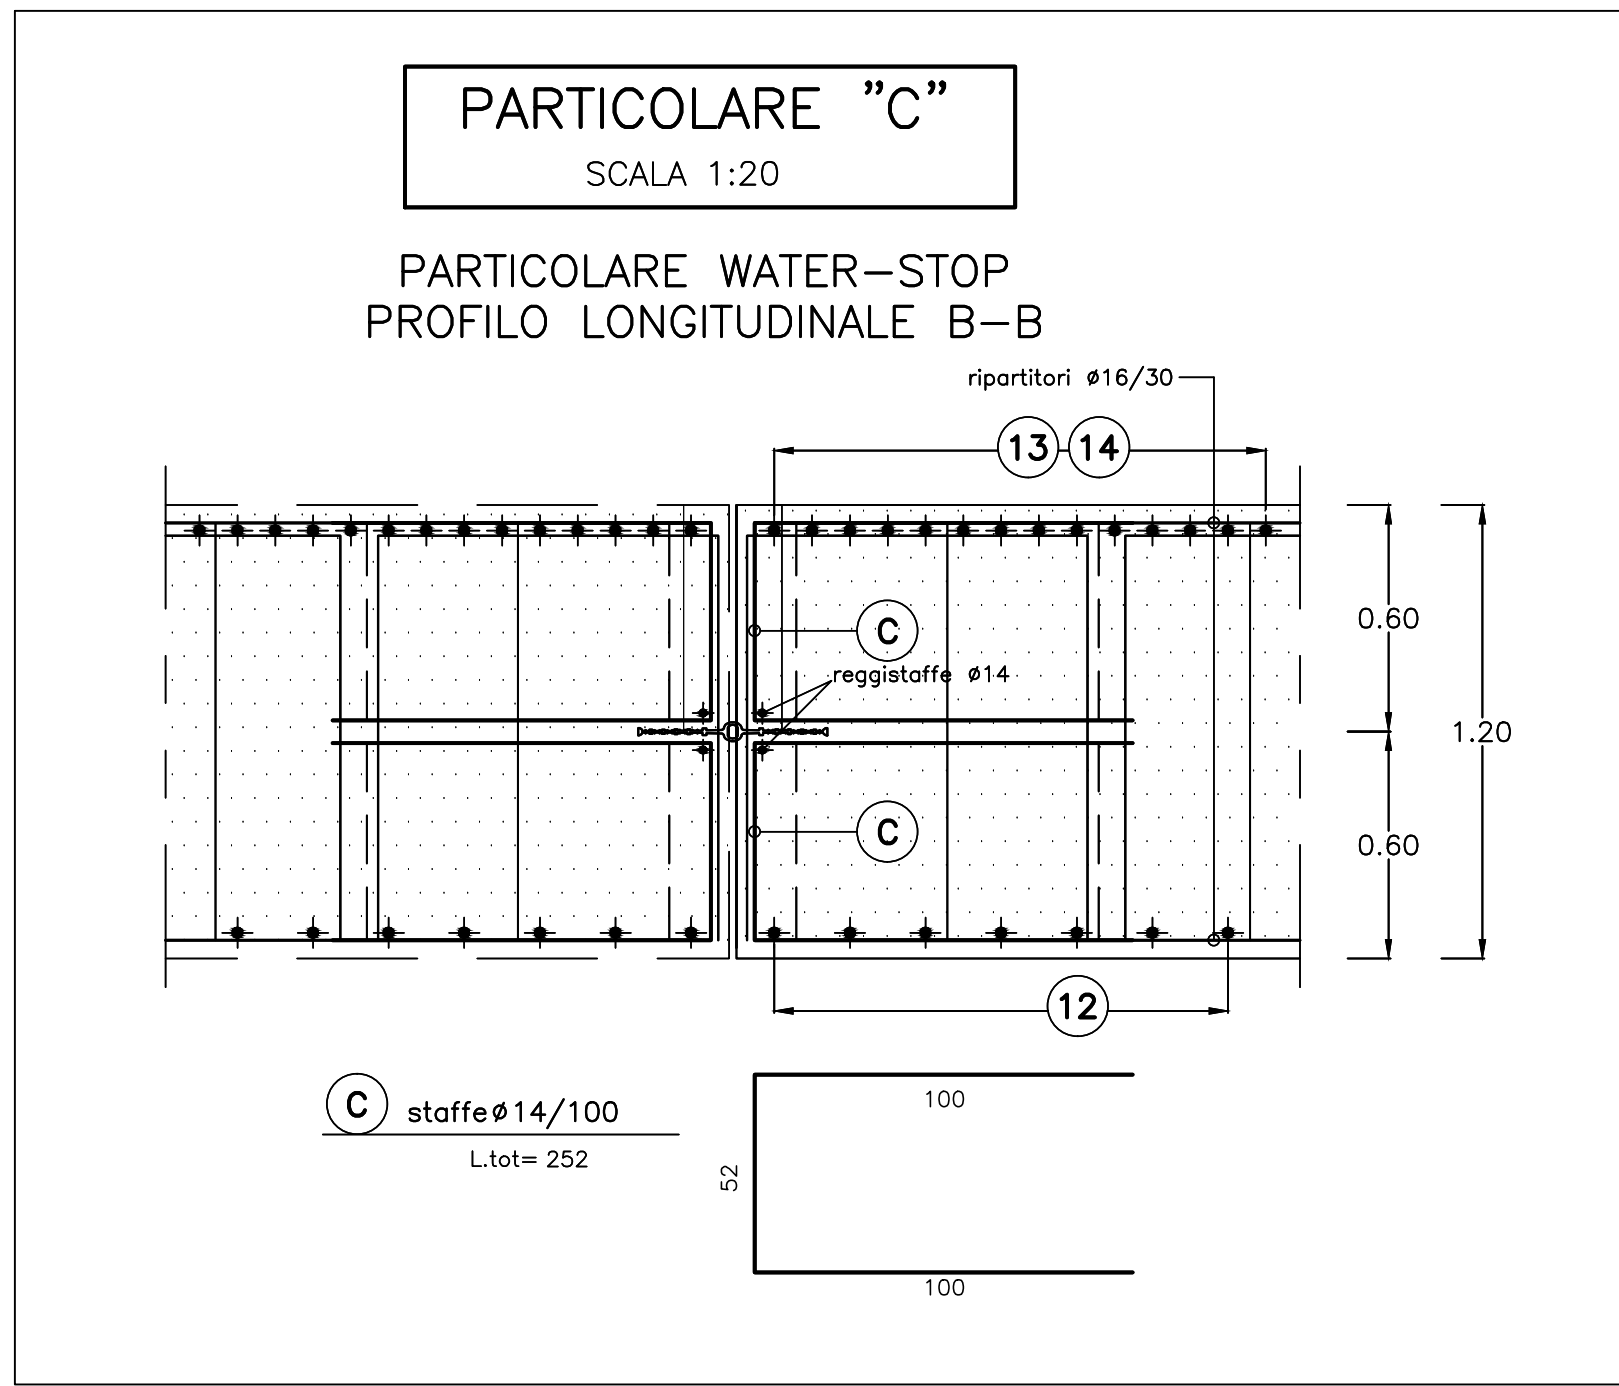
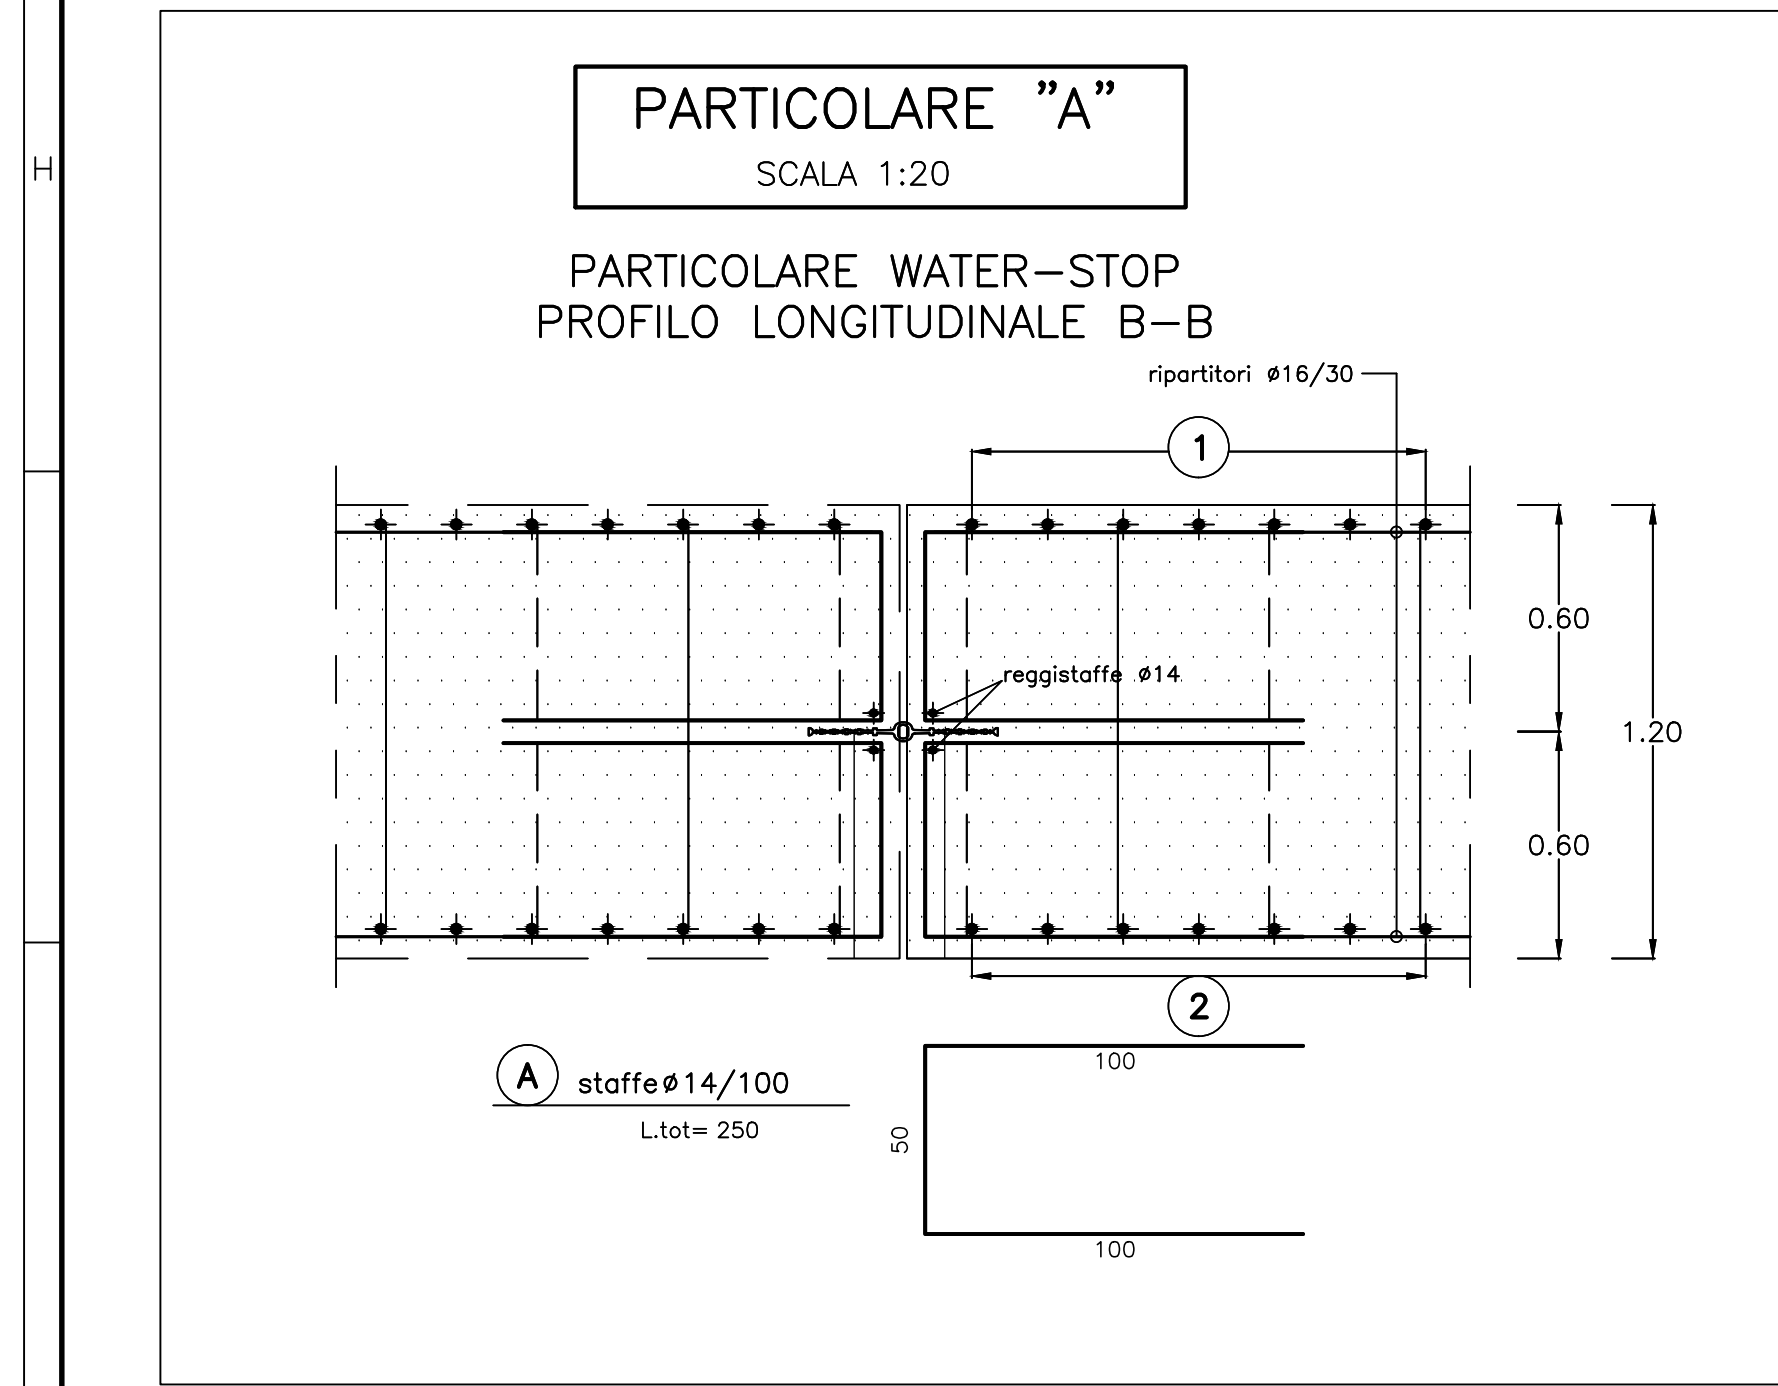


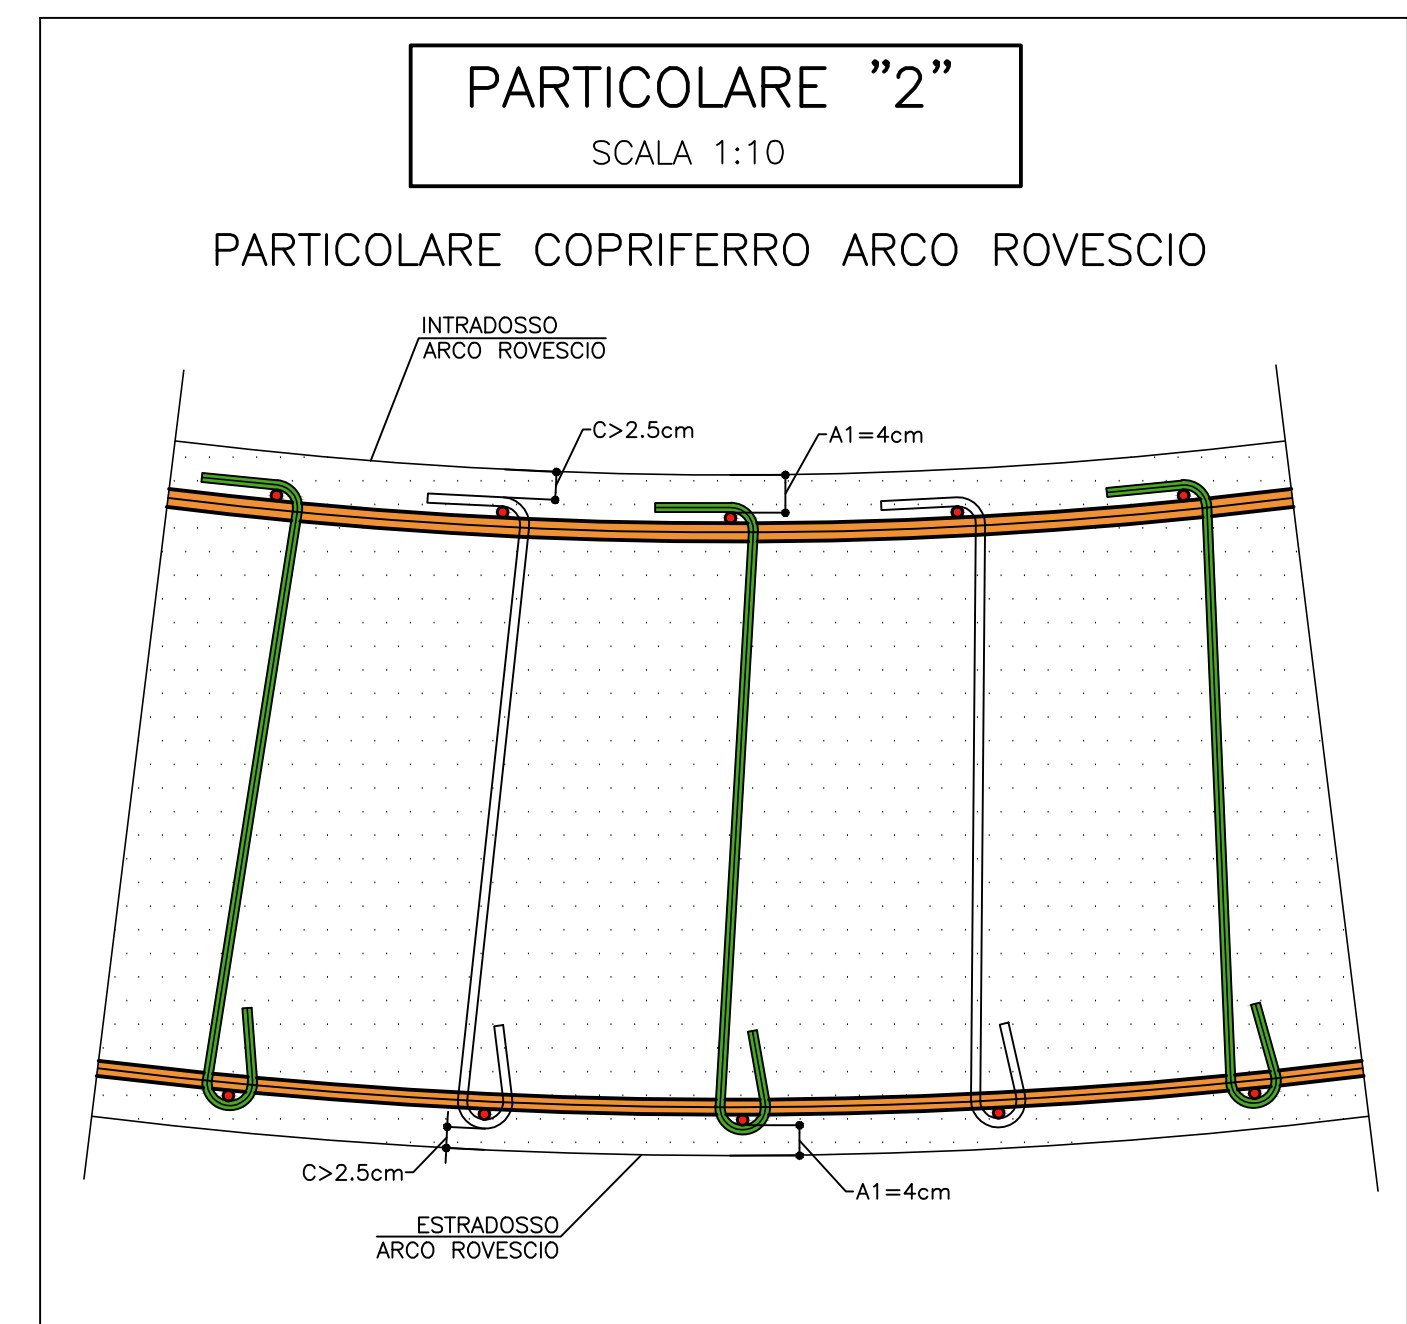

SCHEMA COPRIFERRO

A1
A2

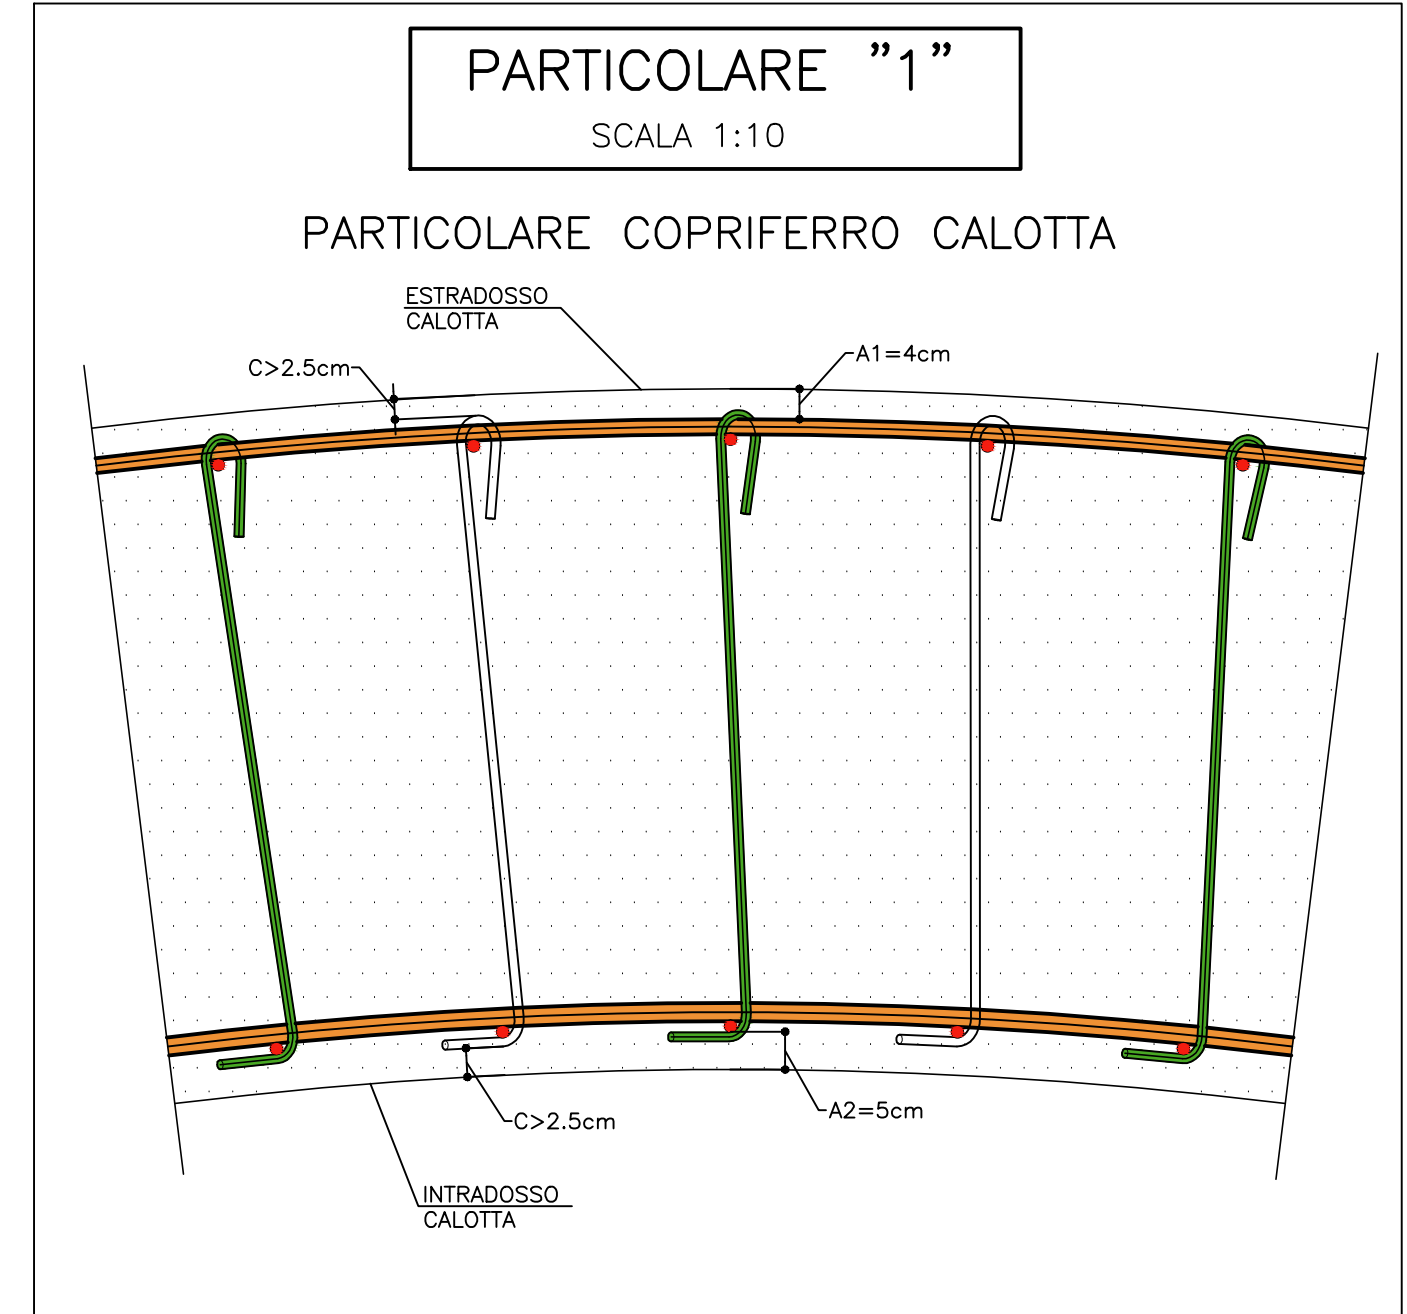

COMMITTEE:

ALTA SORVEGLIANZA:

GENERAL CONTRACTOR:

INFRASTRUTTURE FERROVIARIE STRATEGICHE DEFINITE DALLA
LEGGE OBBIETTIVO N.443/OI

TRATTA A.V./A.C. TERZO VALICO DEI GIOVI
PROGETTO ESECUTIVO

Galleria Naturale Serravalle
Imbocco Sud
Dima e Cencio d'attacco
Armatura Tav 2/2

GENERAL CONTRACTOR				DIRETTORE LAVORI				SCALA:												
Cociv ing. P. P. Marcheselli								1 : 100												
COMMESSA	LOTTO	FASE	ENTE	TIPO DOC.	OPERAS/DISCIPLINA				PROGR.	REV.										
I G S I	0 2	E	C V	B B	G A I K O D				0 0 4	B										
PROGETTAZIONE																				
Rev.	Description-emissione	Redatto	Data	Verificato	Date	Progetto Insieme		Data	IL PROGETTISTA											
A00	Prima emissione	RCCO/SOL	15/07/2013	RCCO/SOL	15/07/2013	A. Palante		15/07/2013												
B00	Revisione per l'avvicinamento del 13-12-2013 +VOTO DI VERIFICA MONTESANO	RCCO/SOL	13/01/2014	RCCO/SOL	14/02/2014	A. Palante		14/02/2014	 Conferma di Progetto Chiusura progetto Rev. TO n° 01/10											
<table><tr><td colspan="2">N. Ediz.</td><td>Nome File</td></tr><tr><td colspan="2"></td><td>100 - 01 CO-CB-BAC-DD-004-000</td></tr><tr><td colspan="2"></td><td>CUP-FEIRH000000000000</td></tr></table>												N. Ediz.		Nome File			100 - 01 CO-CB-BAC-DD-004-000			CUP-FEIRH000000000000
N. Ediz.		Nome File																		
		100 - 01 CO-CB-BAC-DD-004-000																		
		CUP-FEIRH000000000000																		