SEZIONE B–B
SCALA 1:50

PROFILO LONGITUDINALE

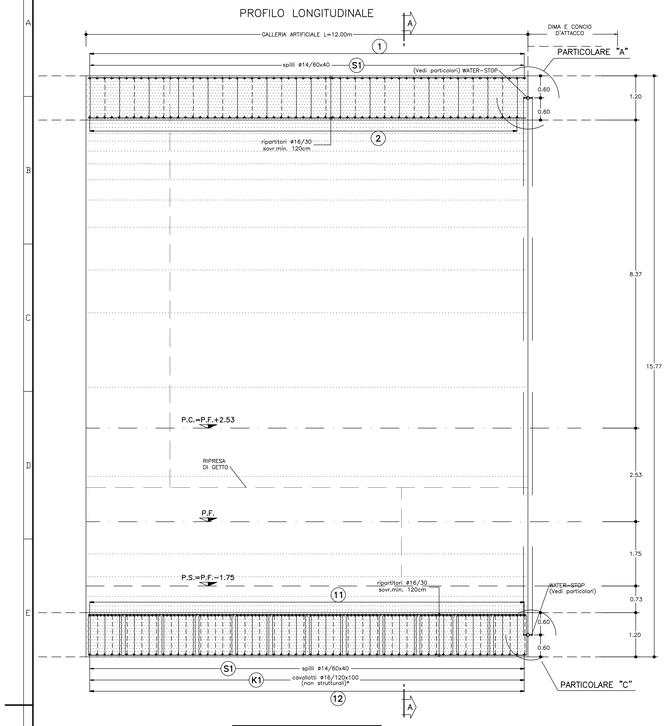

SEZIONE C–C
SCALA 1:50

PIANTA

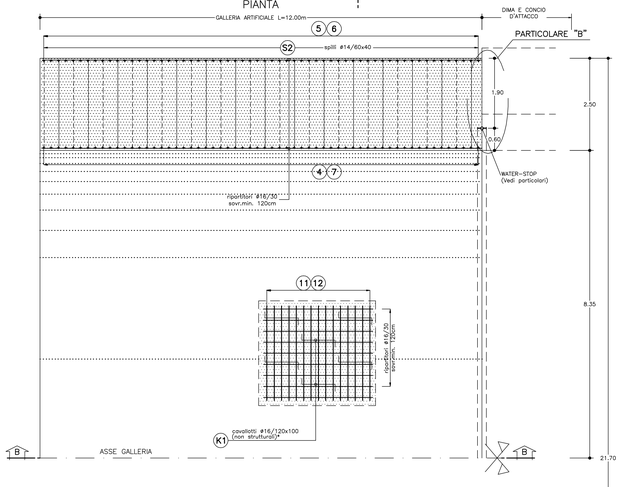

SEZIONE A–A
SCALA 1:50

GALLERIA ARTIFICIALE
SEZIONE TRASVERSALE CORRENTE

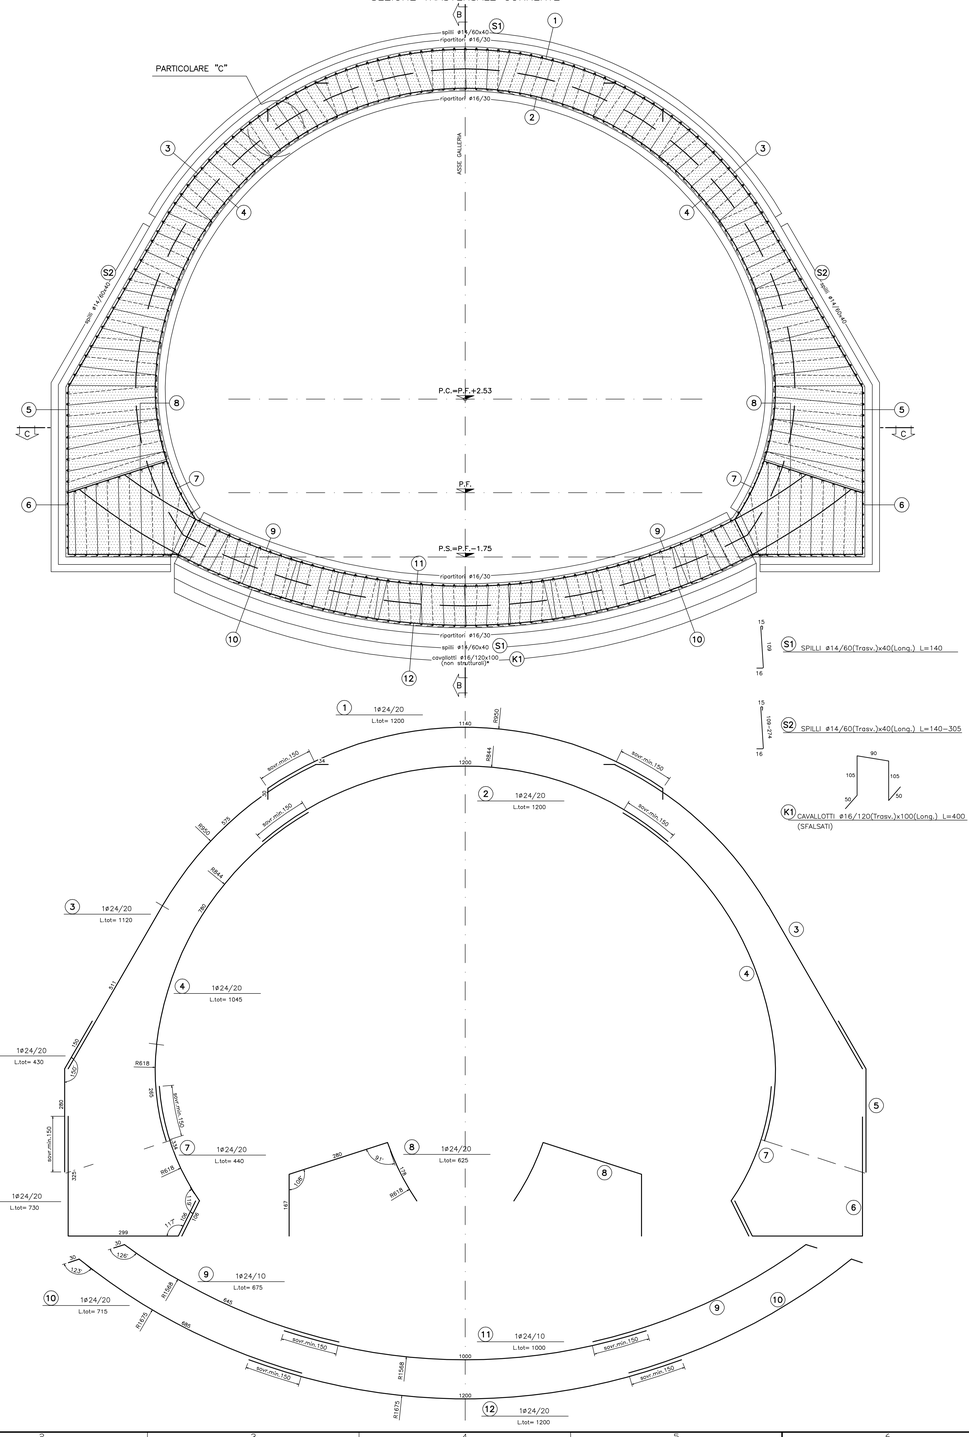

S1 SPILLI ø14/60(Trasv.)x40(Long.) L=140

S2 SPILLI ø14/60(Trasv.)x40(Long.) L=140–305

K1 CAVALLOTTI ø16/120(Trasv.)x100(Long.) L=400 (SFALSATI)

PARTICOLARE "A"
SCALA 1:20

PARTICOLARE WATER–STOP
PROFILO LONGITUDINALE B–B

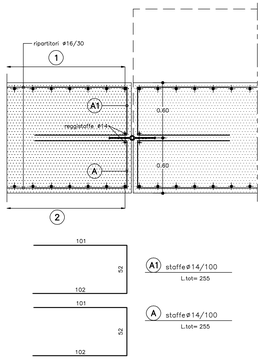

PARTICOLARE "B"
SCALA 1:20

PARTICOLARE WATER–STOP
PIANTA C–C

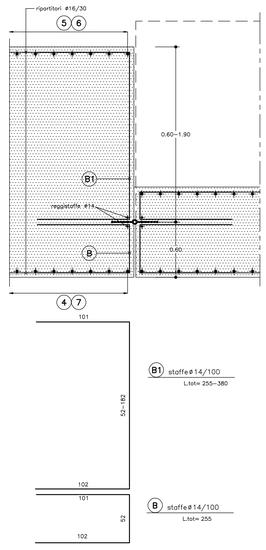

SCHEMA COPRIFERRO

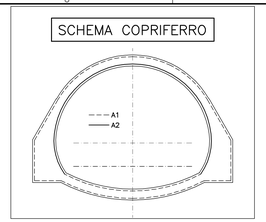

PARTICOLARE "C"
SCALA 1:20

PARTICOLARE WATER–STOP
PROFILO LONGITUDINALE B–B

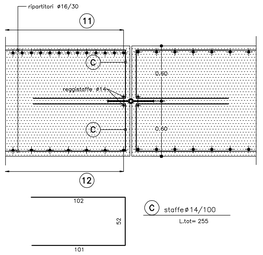

PARTICOLARE "1"
SCALA 1:10

PARTICOLARE COPRIFERRO CALOTTA

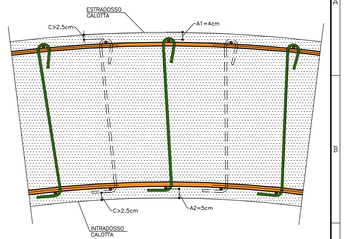

PARTICOLARE "2"
SCALA 1:10

PARTICOLARE COPRIFERRO ARCO ROVESCIO

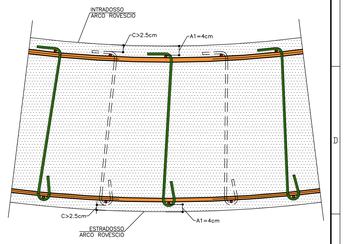

LEGENDA	
– P.C.	PIANO DEI CENTRI
– P.F.	PIANO FERRO
– P.S.	PIANO IMPOSTA MURETTE

NOTA

I CAVALLOTTI NON SONO DA CONSIDERARSI STRUTTURALI E POSSONO ESSERE EVENTUALMENTE SOSTITUITI CON ELEMENTI ALTERNATIVI

TABELLA MATERIALI	
ACCIAIO ARMATURE	B450C
COPRIFERRO	(vedi schema)

KEY PLAN
SCALA 1:500

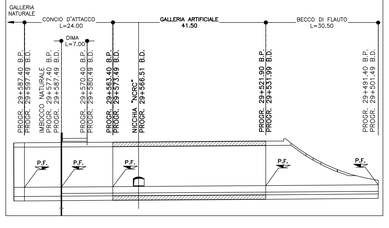

COMMITTENTE:

RFI RETE FERROVIARIA ITALIANA
GRUPPO FERROVIE DELLO STATO ITALIANE

ALTA SORVEGLIANZA:

ITALFERR GRUPPO FERROVIE DELLO STATO ITALIANE

GENERAL CONTRACTOR:

Consorzio Collegamenti Integrati Veloci

INFRASTRUTTURE FERROVIARIE STRATEGICHE DEFINITE DALLA LEGGE OBIETTIVO N.443/01

TRATTA A.V./A.C. TERZO VALICO DEI GIOVI
PROGETTO ESECUTIVO

Galleria Naturale Serravalle
Imbocco Sud
Galleria artificiale
Armatura

GENERAL CONTRACTOR	DIRETTORE LAVORI	SCALA:
Consorzio Coociv Ing. P. P. Marchetti		1:50

COMMESSA	LOTTO	FASE	ENTE	TIPO DOC.	OPERA/DISCIPLINA	PROGR.	REV.
IG51	02	E	CV	BB	GA1K0X	002	A

PROGETTAZIONE

Rev.	Descrizione emissione	Redatto	Data	Verificato	Data	Progettista Integrato	Data	IL PROGETTISTA
A00	Prima emissione	ROCKSOIL	15/01/2013	ROCKSOIL	15/01/2013	A. Palomba	15/01/2013	Dott. Ing. Carlo Ostuni Ordine Ingegneri Pos. TO n. 6571 R

n. Elab.	Nome File: IG51-02-E-CV-BB-GA1K-0X-002-A00
	CUP: F81H92000000008

Scala di plot: 1 : 1