
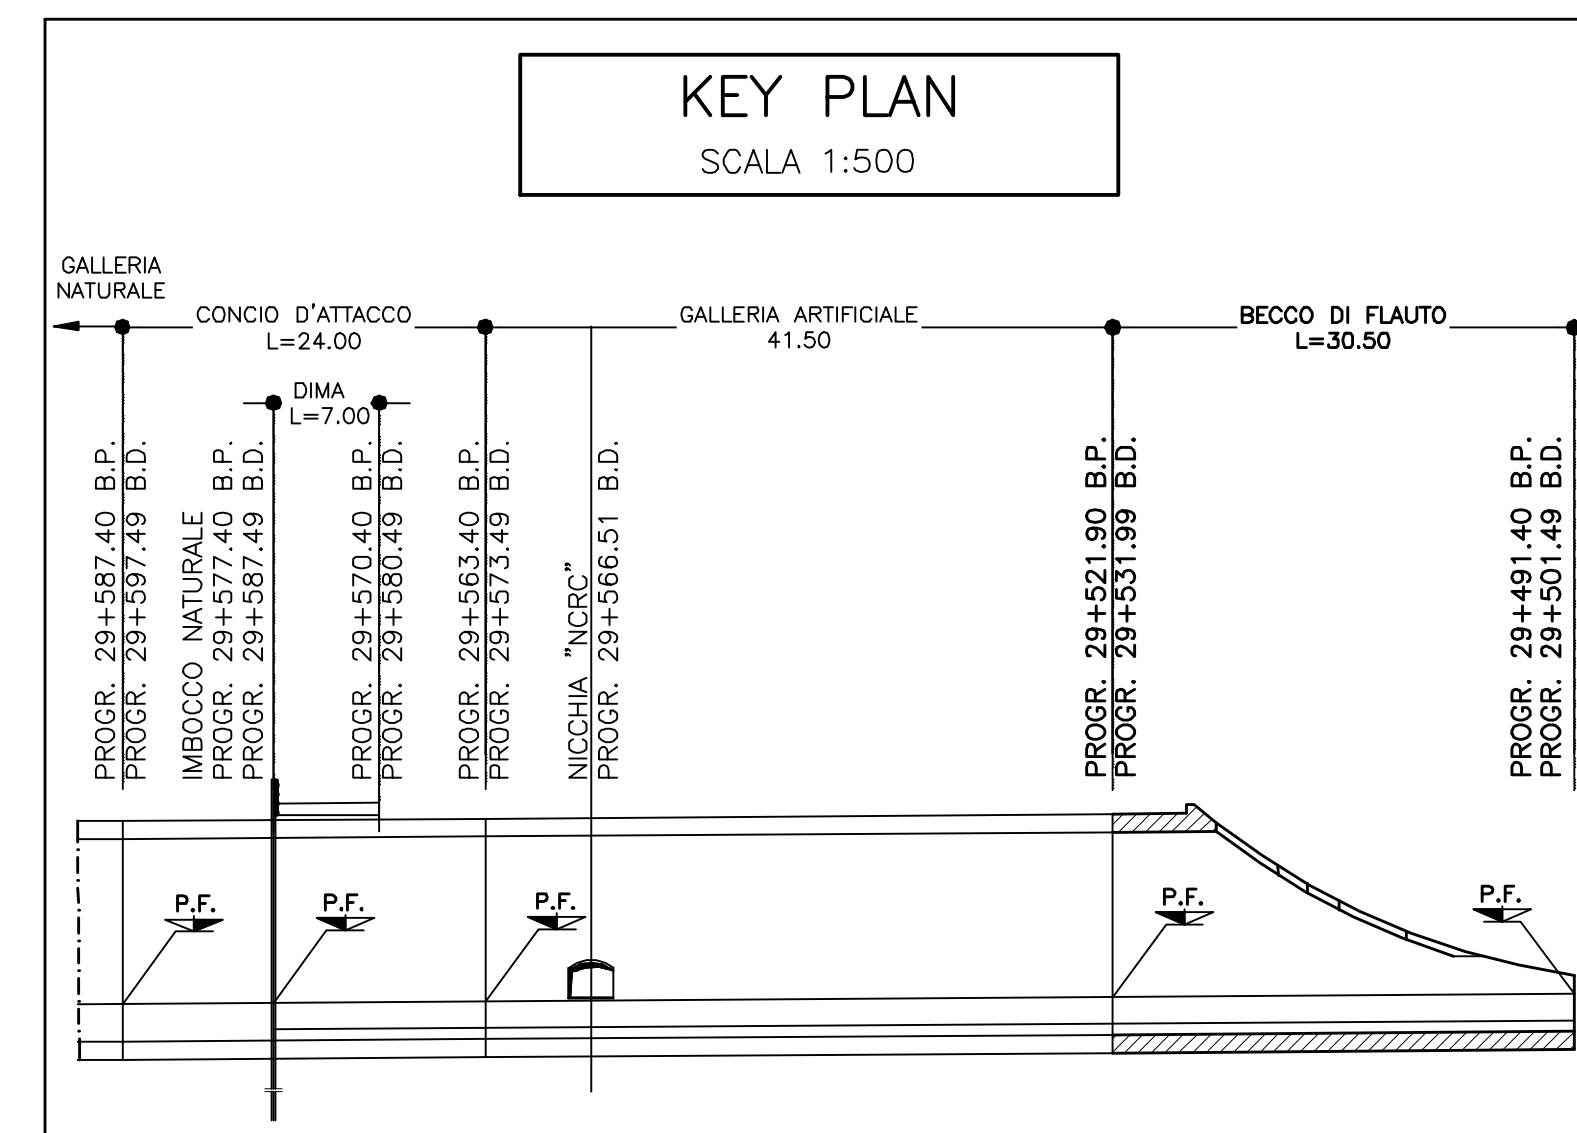
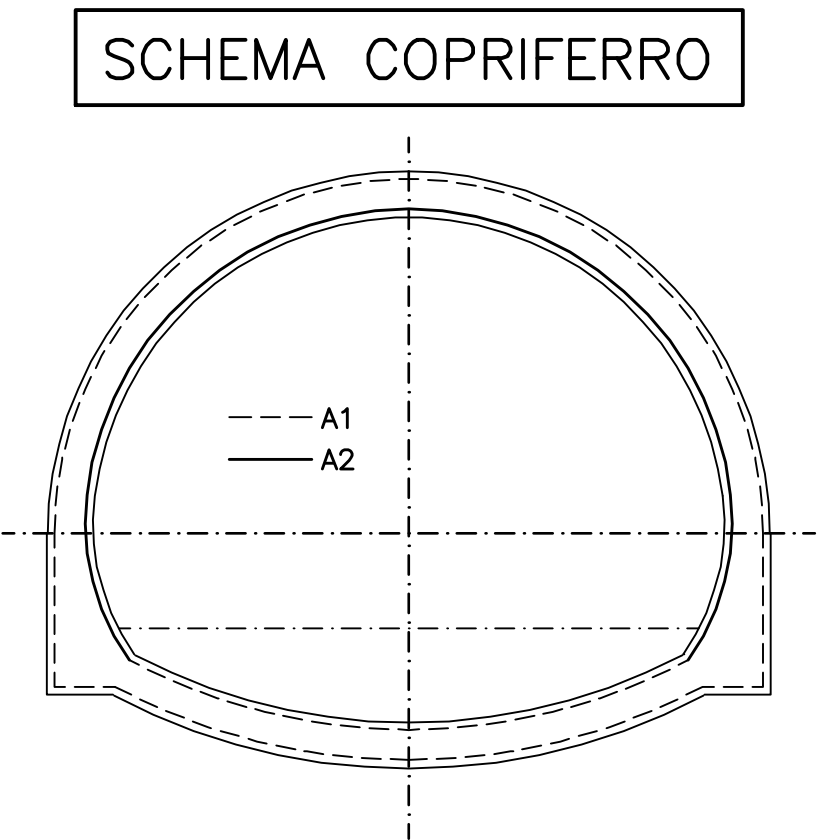
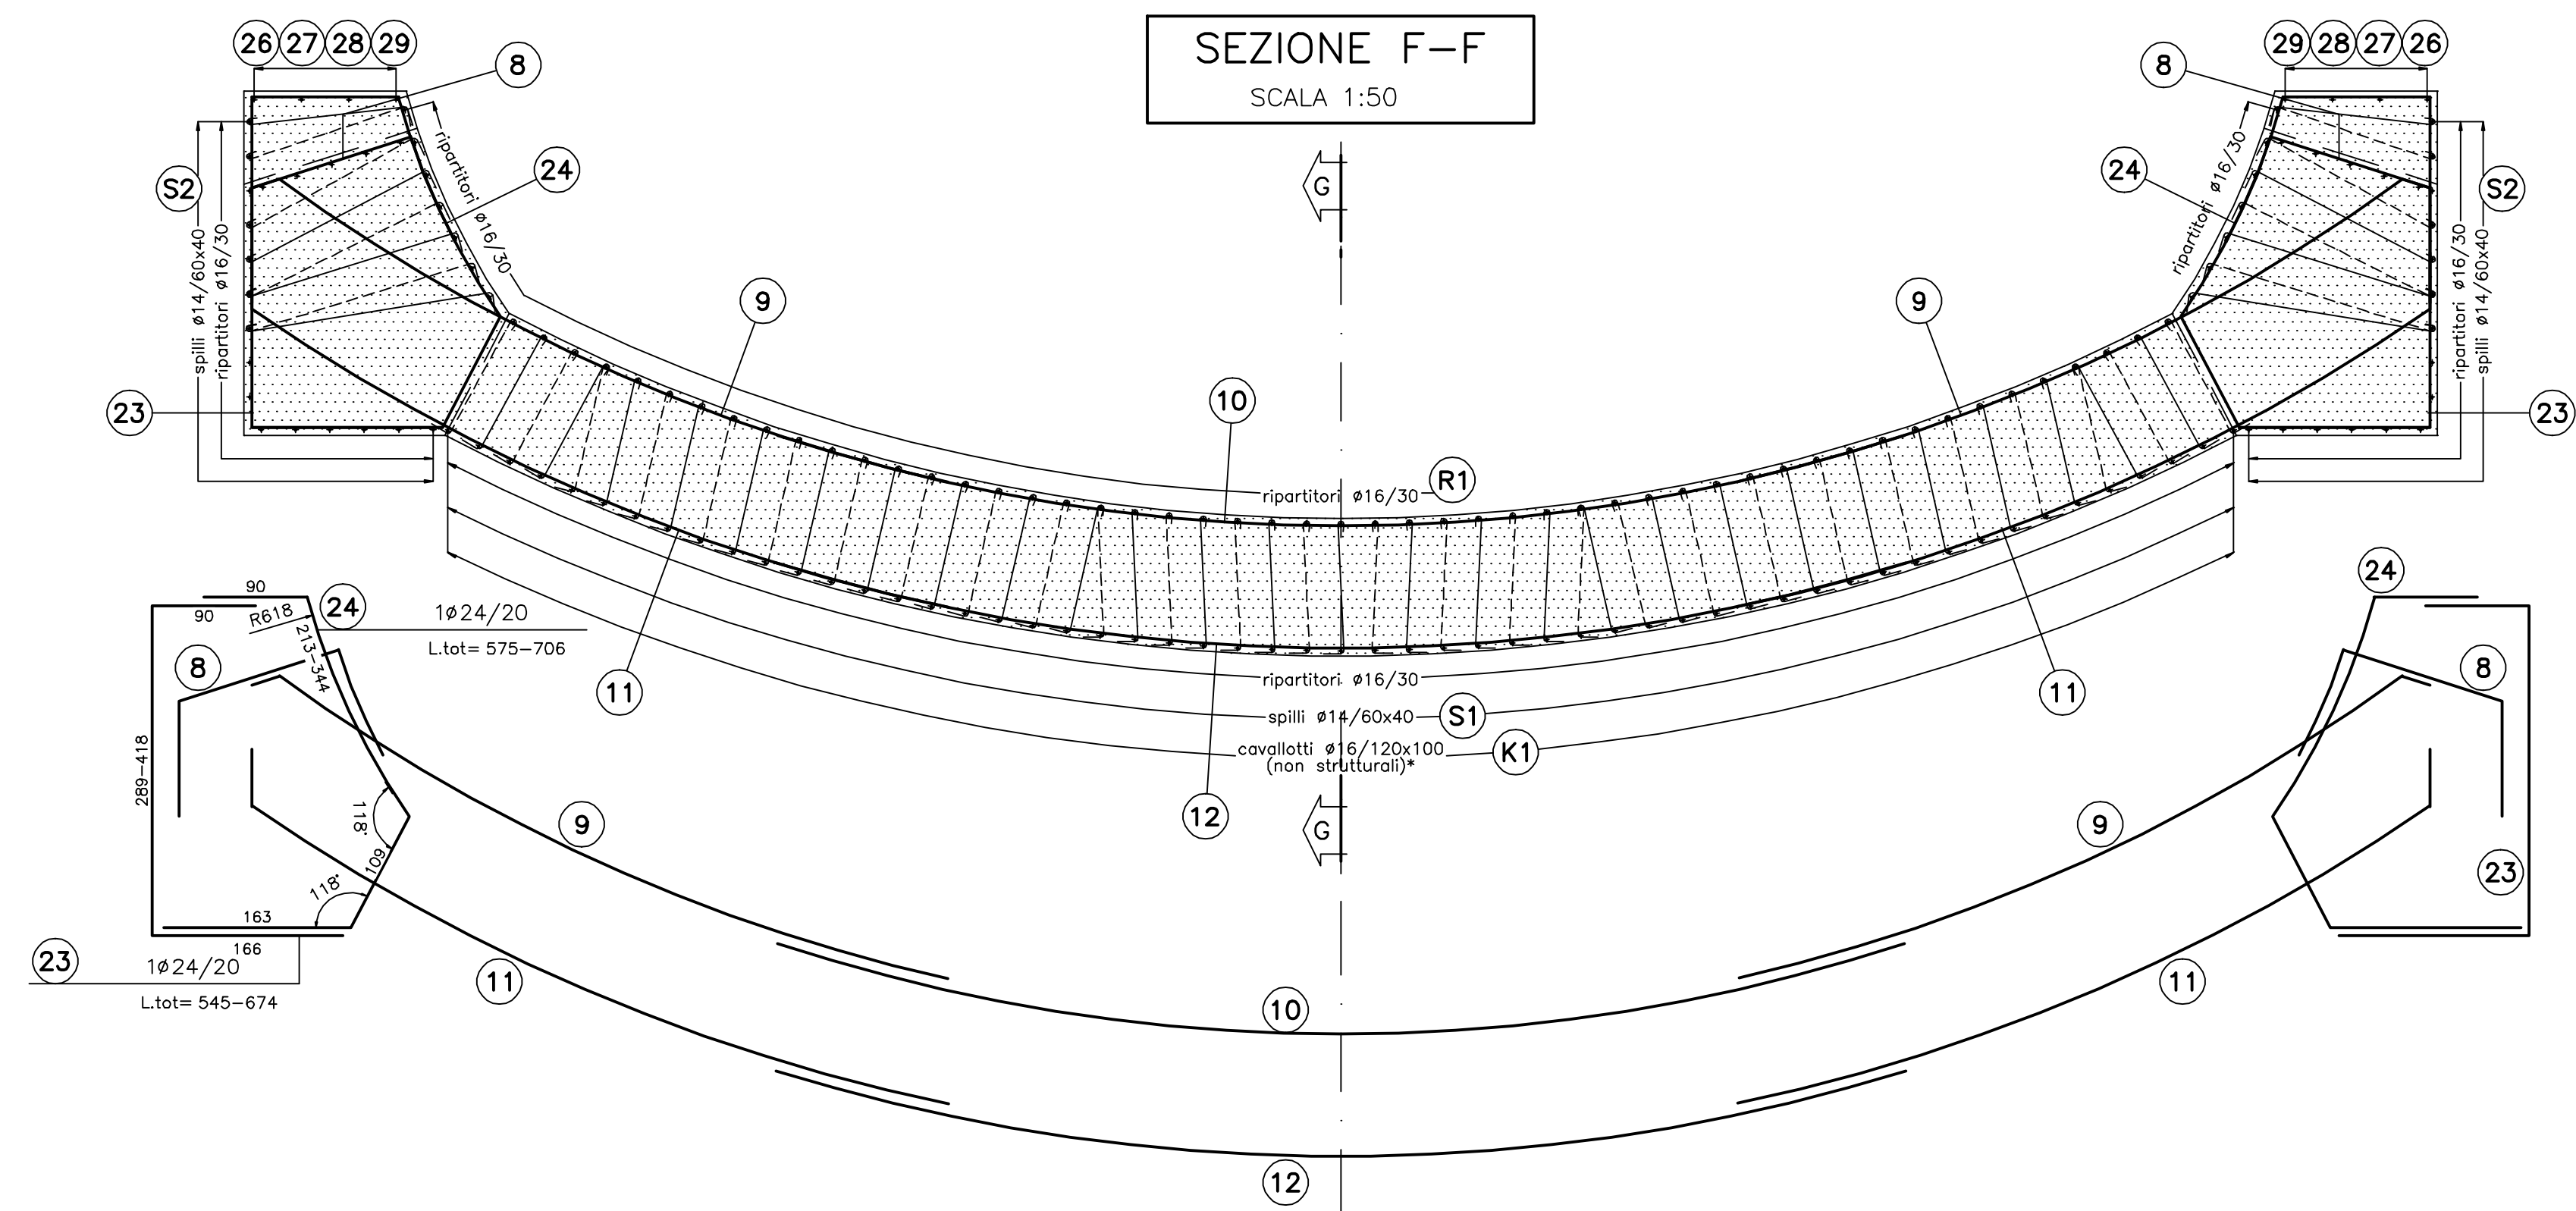


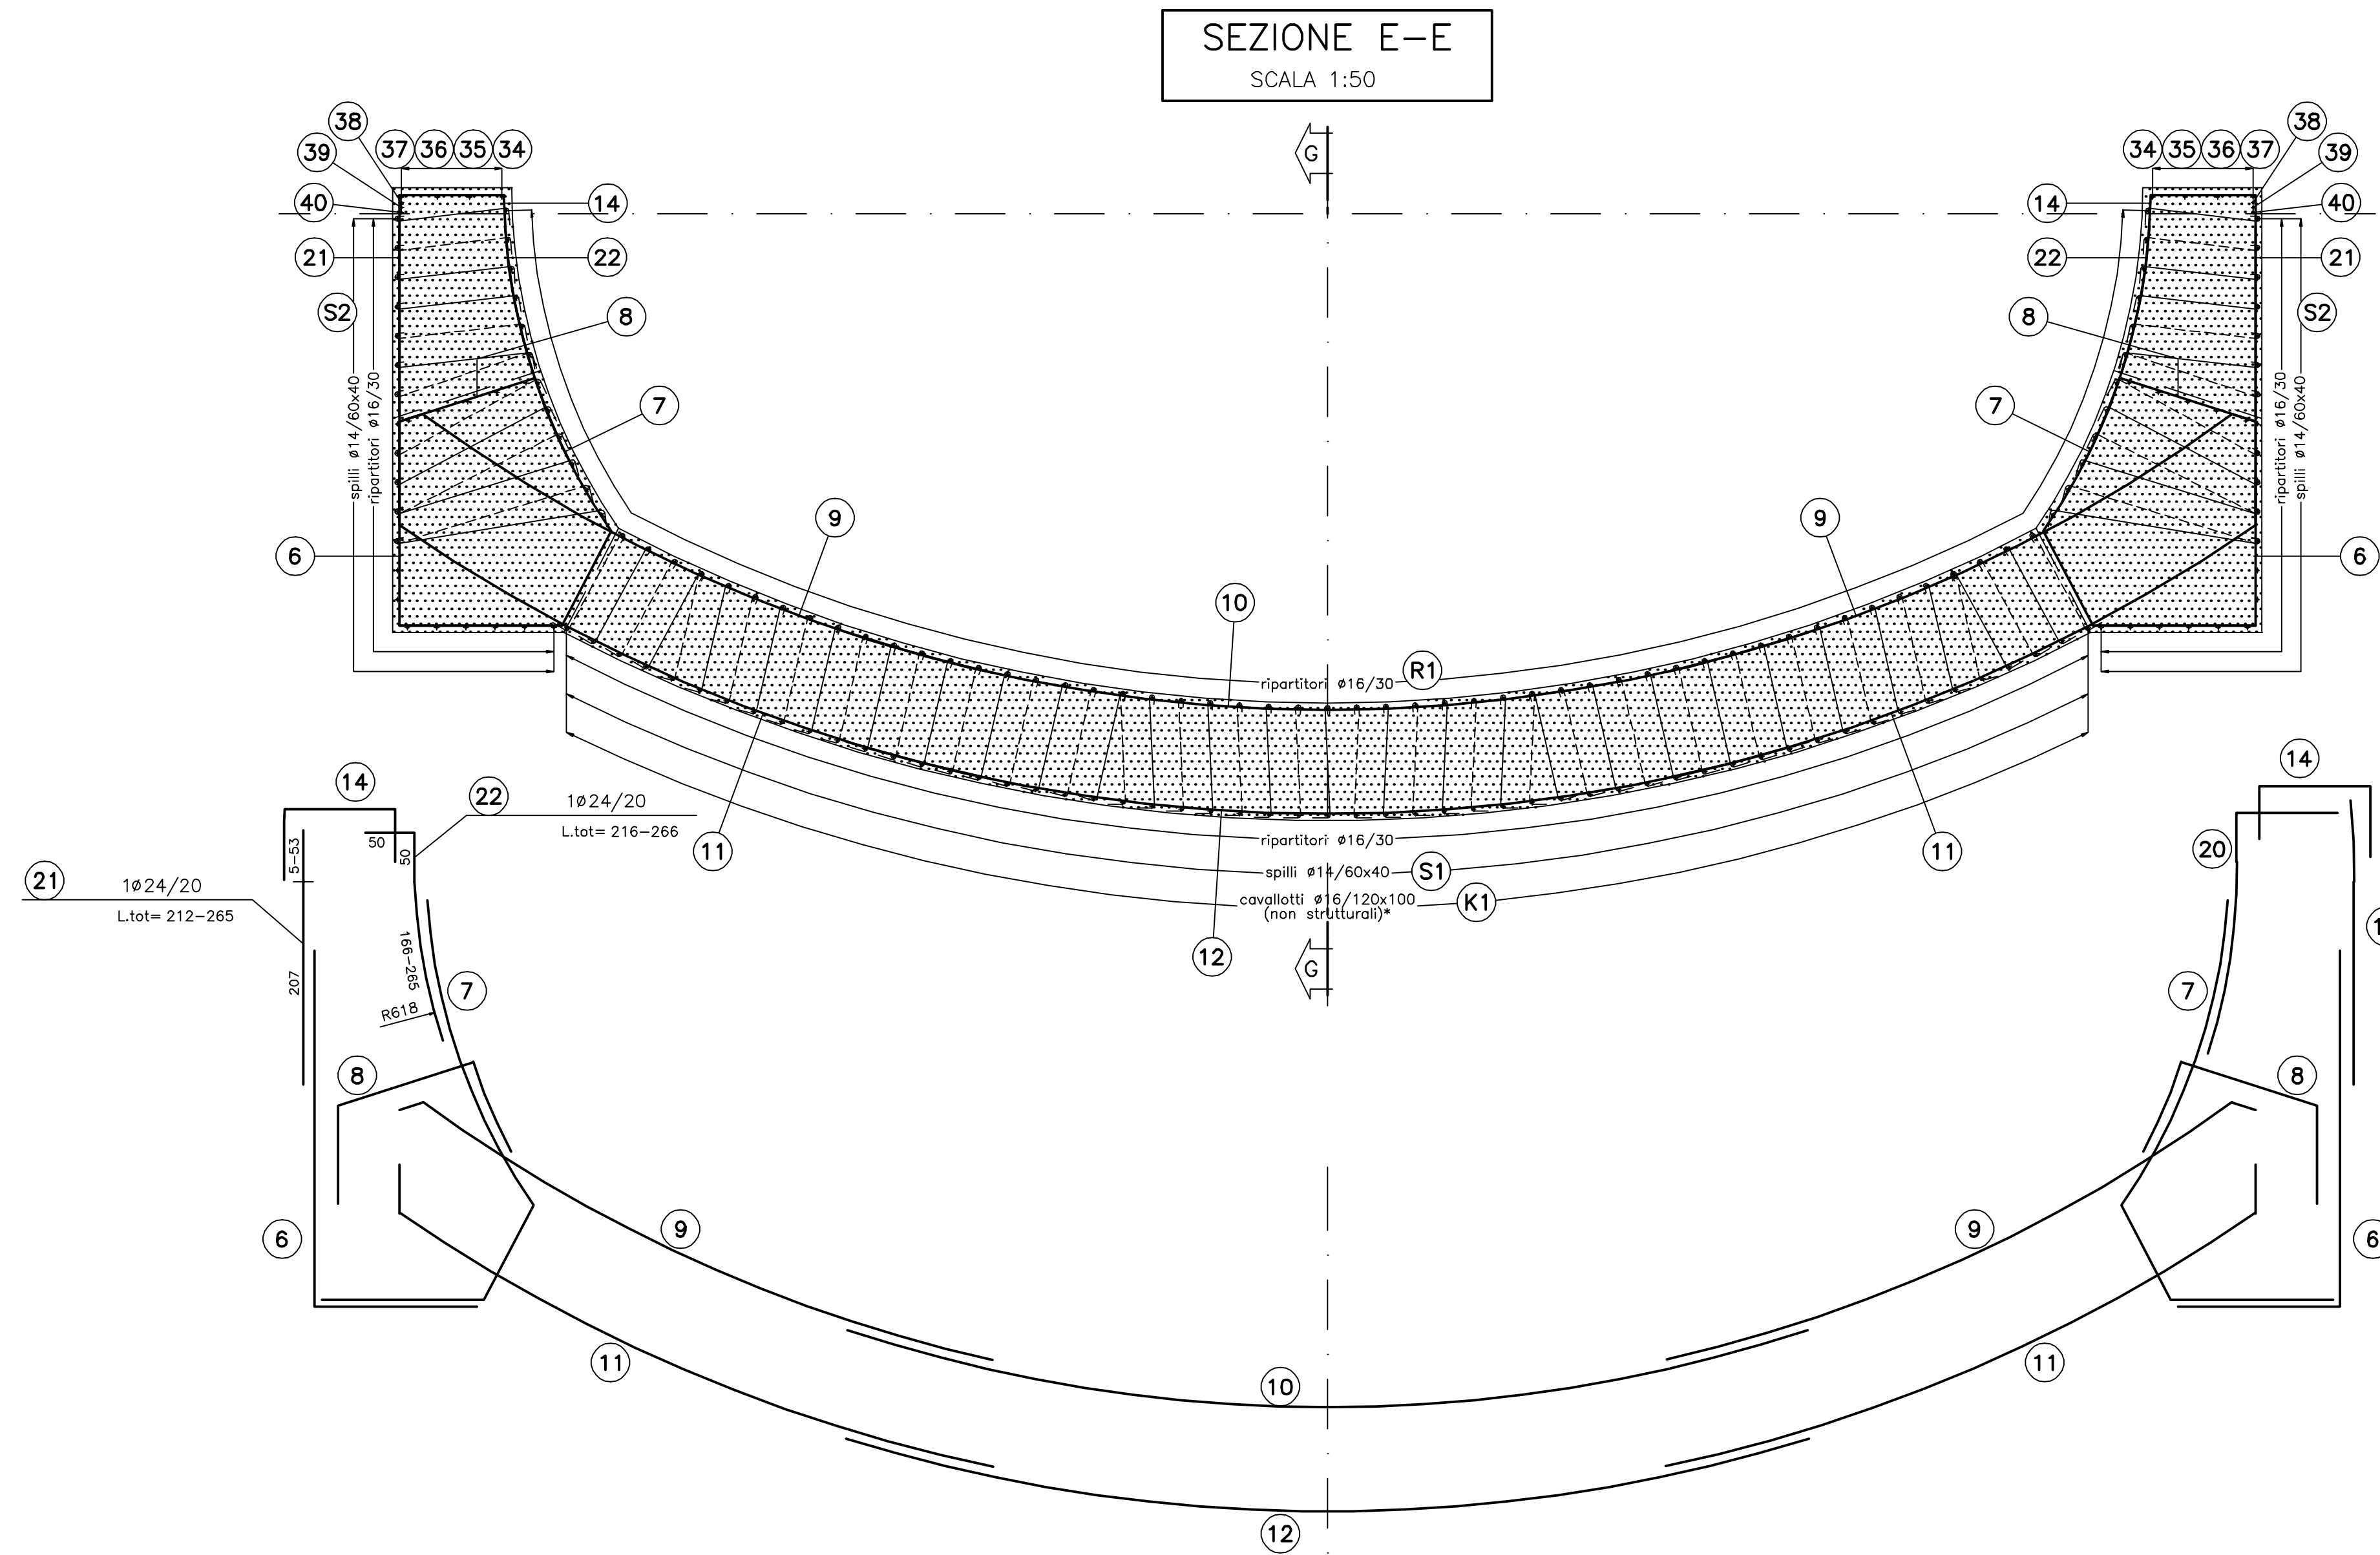

LEGENDA	
— P.C.	PIANO DEI CENTRI
— P.F.	PIANO FERRO
— P.I.M.	PIANO IMPOSTA MURETTE

NOTA
I CAVALLOTTI NON SONO DA CONSIDERARSI STRUTTURALI E POSSONO ESSERE EVENTUALMENTE SOSTITUITI CON ELEMENTI ALTERNATIVI

TABELLA MATERIALI	
ACCIAIO ARMATURE	B450C
COPRIFERRO	(vedi schema)

ALTA SORVEGLIANZA:	
GENERAL CONTRACTOR:	
INFRASTRUTTURE FERROVIARIE STRATEGICHE DEFINITE DALLA LEGGE OBIETTIVO N.443/01	
TRATTA A.V./A.C. TERZO VALICO DEI GIOVI PROGETTO ESECUTIVO	
Galleria Naturale Serravalle Imbocco Sud Becco di fusso Armatura Tav 2/3	
<table><tr><td colspan="2">GENERAL CONTRACTOR</td><td colspan="2">DIRETTORE LAVORI</td><td colspan="2">SCALA: 1:80 </td></tr><tr><td colspan="2">Consorzio Codiv Ing. R. J. Mancinelli</td><td colspan="2"></td><td colspan="2"></td></tr></table>		GENERAL CONTRACTOR		DIRETTORE LAVORI		SCALA: 1:80		Consorzio Codiv Ing. R. J. Mancinelli																																						
GENERAL CONTRACTOR		DIRETTORE LAVORI		SCALA: 1:80	
Consorzio Codiv Ing. R. J. Mancinelli	
<table><tr><td>COMMESSA</td><td>LOTTO</td><td>FASE</td><td>DIST.</td><td>TIPO DOC.</td><td>OPERAZIONE/PLA.</td><td>PROPR.</td><td>RIS.</td></tr><tr><td>I G S I</td><td>0 2</td><td>E</td><td>C V</td><td>B B</td><td>G A I K O X</td><td>0 0 6</td><td>A</td></tr></table>		COMMESSA	LOTTO	FASE	DIST.	TIPO DOC.	OPERAZIONE/PLA.	PROPR.	RIS.	I G S I	0 2	E	C V	B B	G A I K O X	0 0 6	A																													
COMMESSA	LOTTO	FASE	DIST.	TIPO DOC.	OPERAZIONE/PLA.	PROPR.	RIS.																																							
I G S I	0 2	E	C V	B B	G A I K O X	0 0 6	A																																							
PROGETTAZIONE	
<table><tr><th>Rev.</th><th>Descrizione entesione</th><th>Prestato</th><th>Data</th><th>Verificato</th><th>Data</th><th>Proprietà Intermedia</th><th>Data</th><th>S. PROGETTISTA</th></tr><tr><td>A00</td><td>Prima entesione</td><td></td><td>19/07/2013</td><td></td><td>19/07/2013</td><td>A. Pirella</td><td>19/07/2013</td><td> Codiv - Consorzio Costruzioni e Impianti Integrati Via TO n. 62/1</td></tr><tr><td></td><td></td><td></td><td></td><td></td><td></td><td></td><td></td><td></td></tr><tr><td></td><td></td><td></td><td></td><td></td><td></td><td></td><td></td><td></td></tr><tr><td></td><td></td><td></td><td></td><td></td><td></td><td></td><td></td><td></td></tr></table>		Rev.	Descrizione entesione	Prestato	Data	Verificato	Data	Proprietà Intermedia	Data	S. PROGETTISTA	A00	Prima entesione		19/07/2013		19/07/2013	A. Pirella	19/07/2013	 Codiv - Consorzio Costruzioni e Impianti Integrati Via TO n. 62/1																											
Rev.	Descrizione entesione	Prestato	Data	Verificato	Data	Proprietà Intermedia	Data	S. PROGETTISTA																																						
A00	Prima entesione		19/07/2013		19/07/2013	A. Pirella	19/07/2013	 Codiv - Consorzio Costruzioni e Impianti Integrati Via TO n. 62/1																																						
<table><tr><td colspan="2">n. Ent.</td><td colspan="2">Nome File: dati-geo-cv-bb-sr-indicazioni.pdf</td></tr></table>		n. Ent.		Nome File: dati-geo-cv-bb-sr-indicazioni.pdf	
n. Ent.		Nome File: dati-geo-cv-bb-sr-indicazioni.pdf	